

COMUNE DI PRATO

PIANO DI RECUPERO PER LA TRASFORMAZIONE DI UN'EX AREA INDUSTRIALE POSTA IN VIA PAOLO DELL'ABBACO A PRATO

ubicazione: Via Paolo Dell'Abbasco, 9-11 Prato (PO)

data: integrazione_ottobre 2017

TAV. EP 02-5

stato di progetto

pianta piano interrato - scala 1:100


pianse piani quarto, quinto e sesto - scala 1:100

proprietà: Dinamica s.r.l. con sede a Prato, via dei Fossi 14/c - C.F. 02111440489
rappresentante legale: Sig. Bini Gabriele.

progettisti: arch. Alessandro Corradini con studio in via del Cassero, 16 - 59100 Prato (mdu architetti)
geom. Saverio Marseglia con studio in via dell'Alberaccio, 66/a - 59100 Prato



Sup. tot. 1183,6 mq
n. 34 posti auto pertinenziali

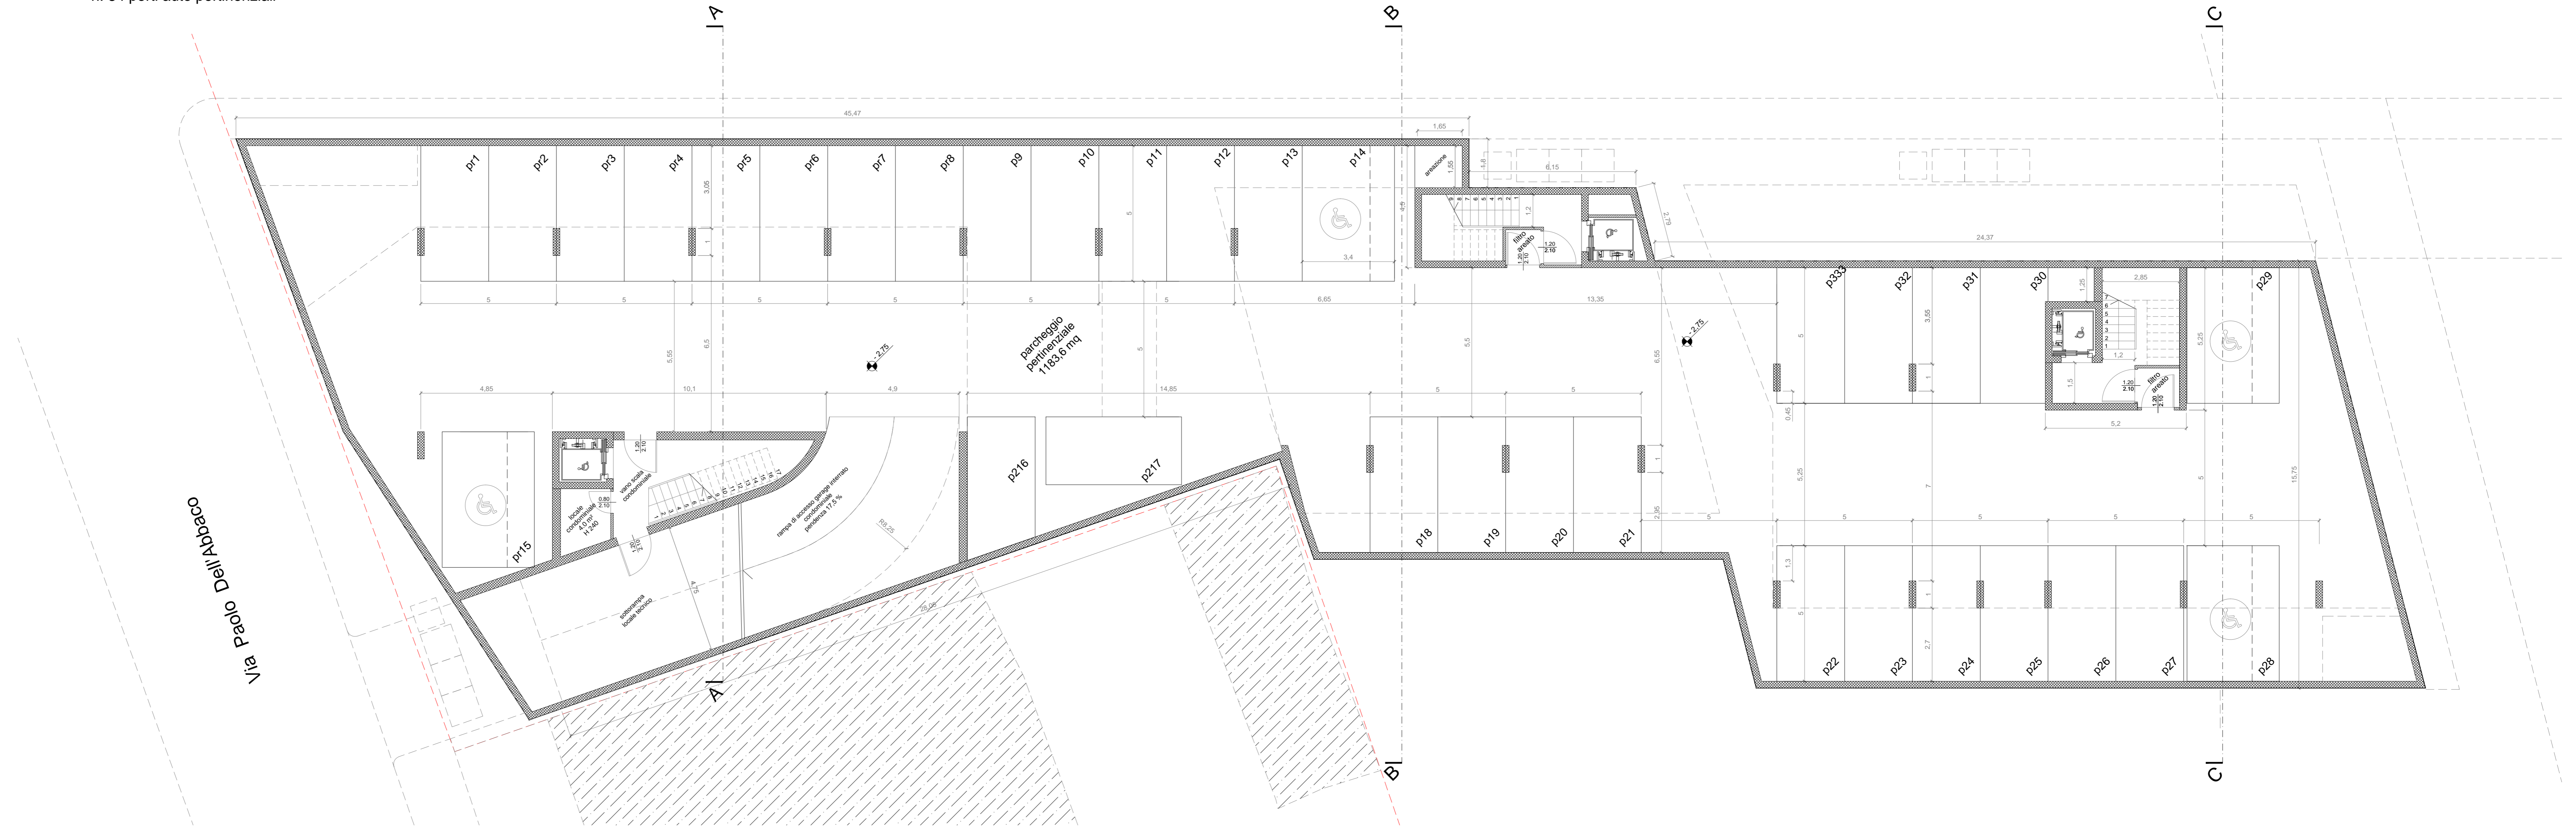

pianta piano quarto
scala 1:100

pianta piano quinto
scala 1:100

pianta piano sesto
scala 1:100

blocco B

blocco B

blocco B

