

STUDIO TECNICO ASSOCIATO S.R.L.P.
Via Goffredo Mameli, 22 - 41013 Prato (PR) - Tel. 0574/451111
VIA G. BRUNO, 21 - 40137 VIMANOVO (BO) - TEL. 059/451111
E-MAIL: studio@stta.it

STUDIO TECNICO ASSOCIATO S.R.L.P.
Via Goffredo Mameli, 22 - 41013 Prato (PR) - Tel. 0574/451111
VIA G. BRUNO, 21 - 40137 VIMANOVO (BO) - TEL. 059/451111
E-MAIL: studio@stta.it



PIANO ATTUATIVO PER AMPLIAMENTO DI IMMOBILE INDUSTRIALE POSTO IN PRATO VIA ERBOSA NN.CC.61/A-63 ANGOLO VIA MAMELI NN.CC. 22 e 24 PER ESIGENZE DI AZIENDALE

RICHEDENTE:

TECNICI (elenco per le proprie competenze)
Geroni, Santi Giovanni
Audi, Bernardi Paola

Data: Luglio 2009
STATO DI PROGETTO
- PIANTA PIANO TERRA
- PIANTA PIANO PRIMO

TAVOLA
5
SCALA
1:100

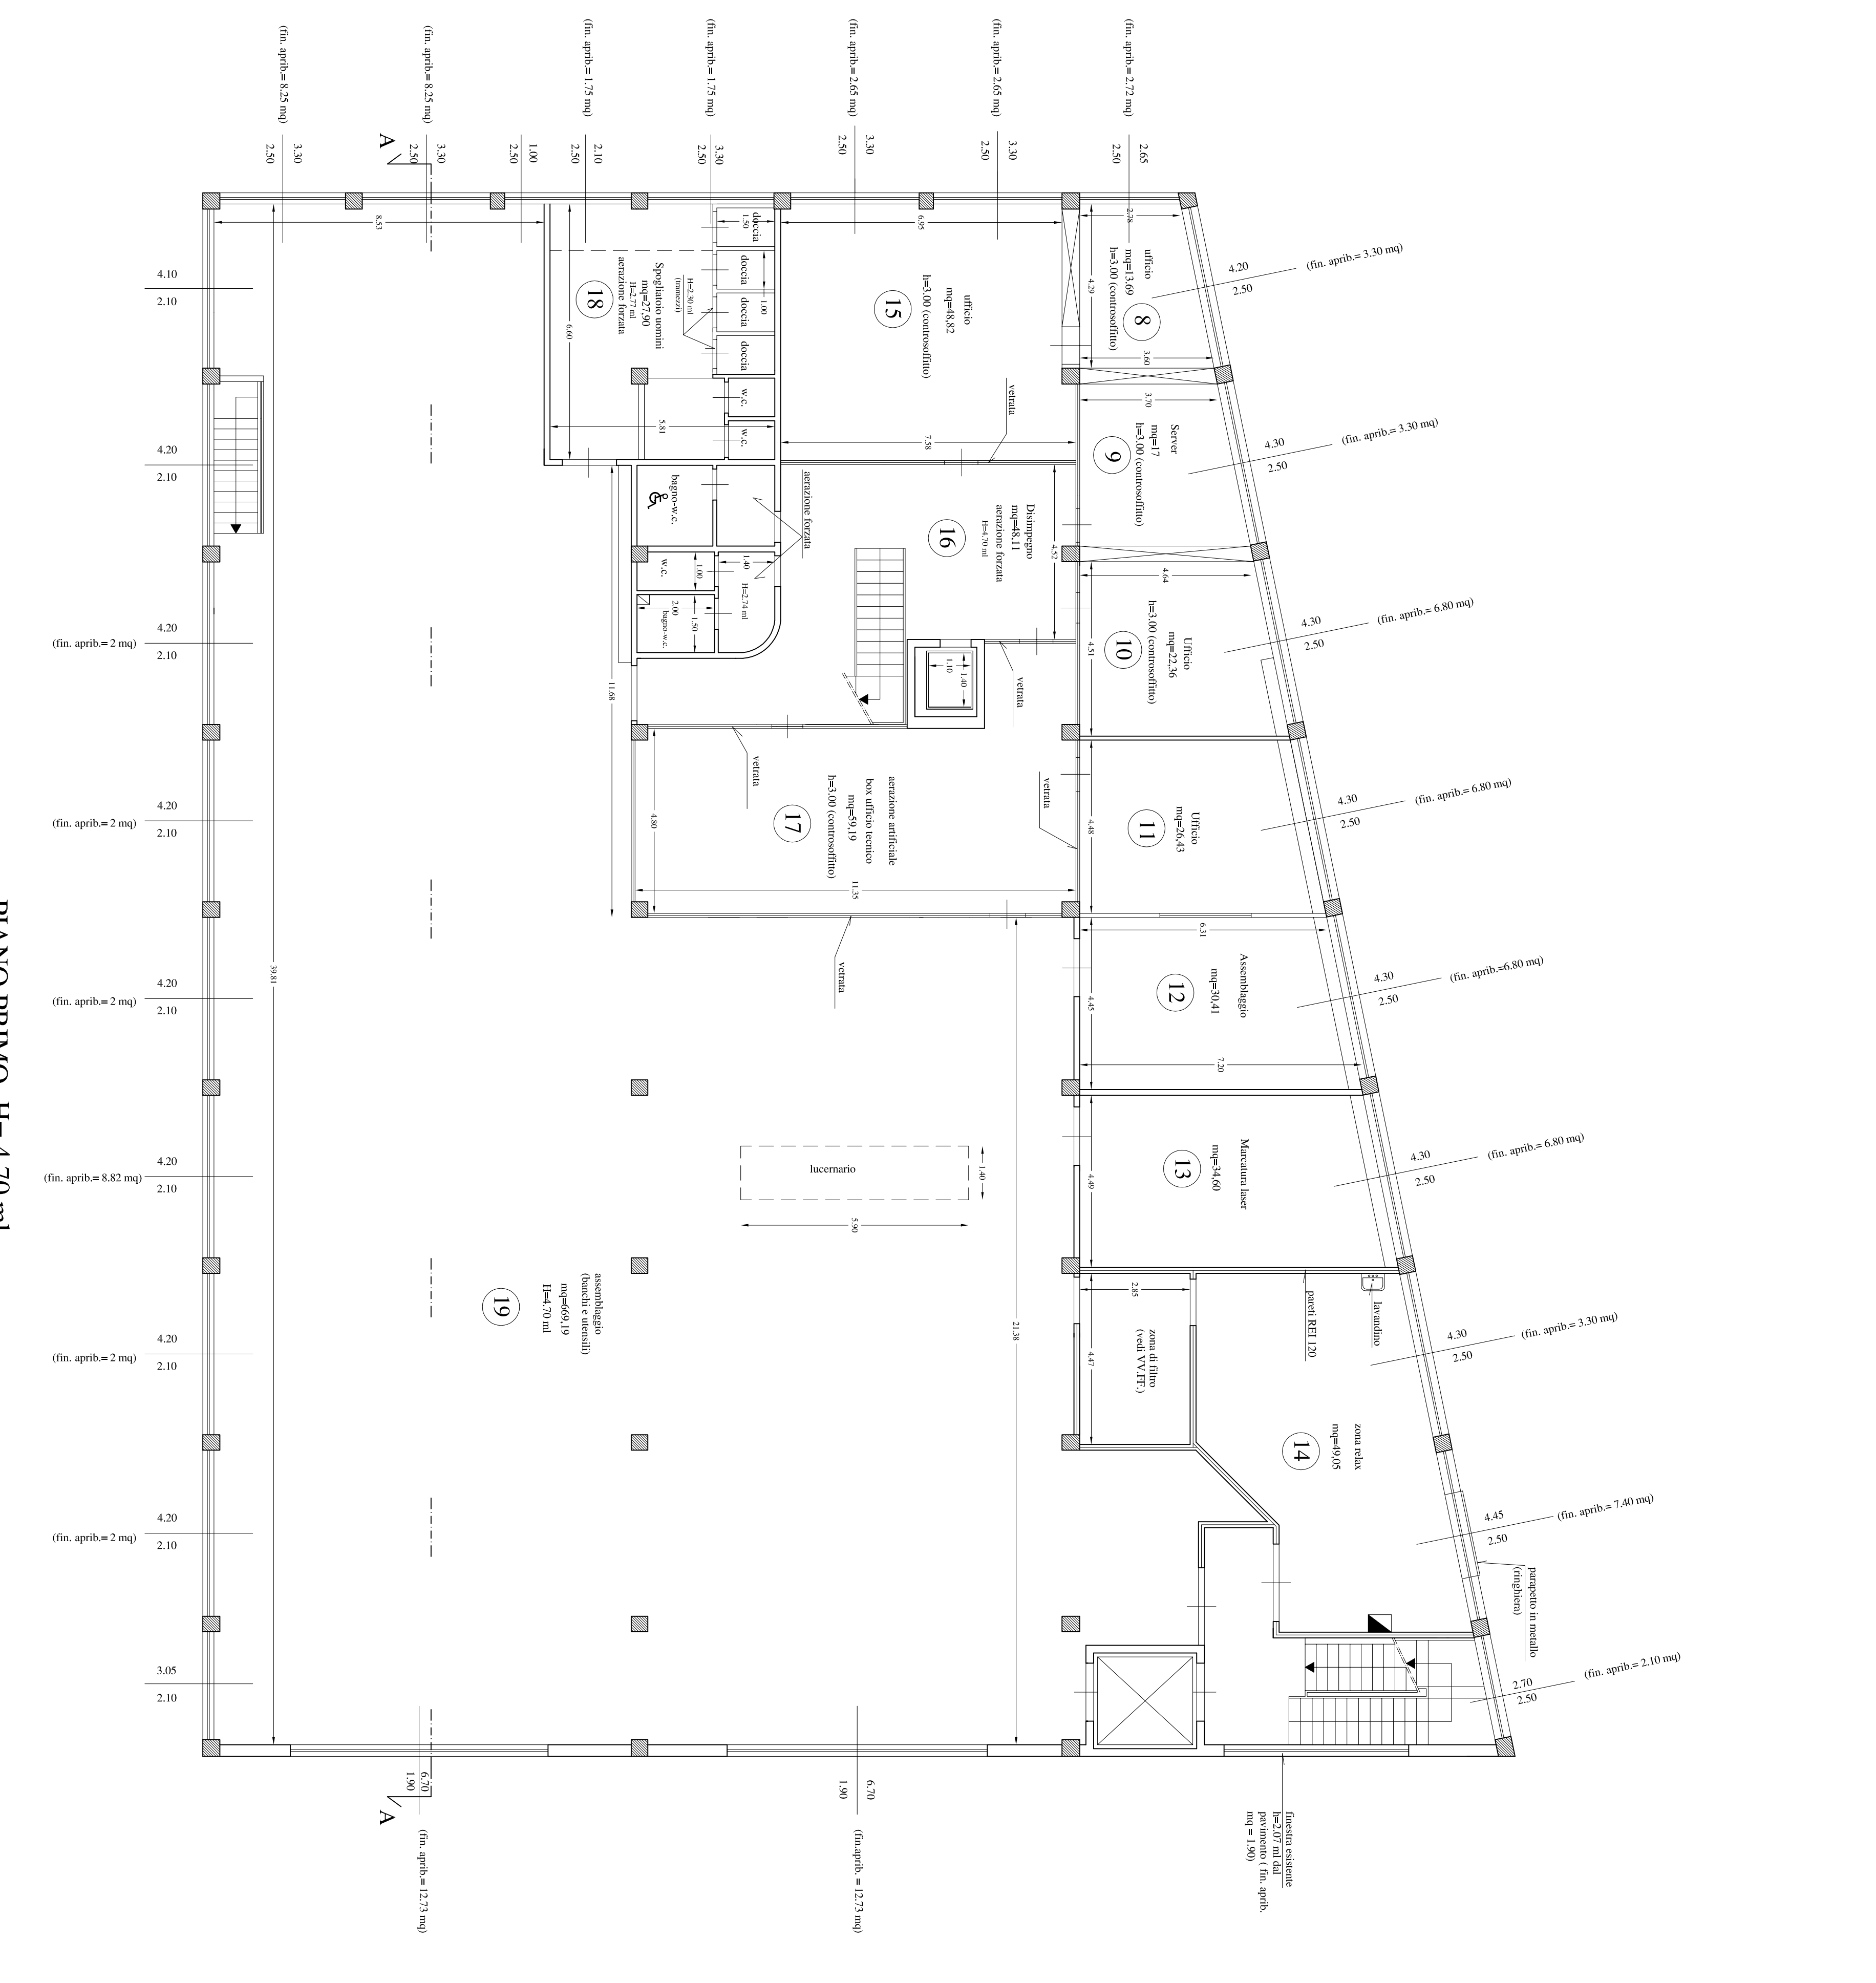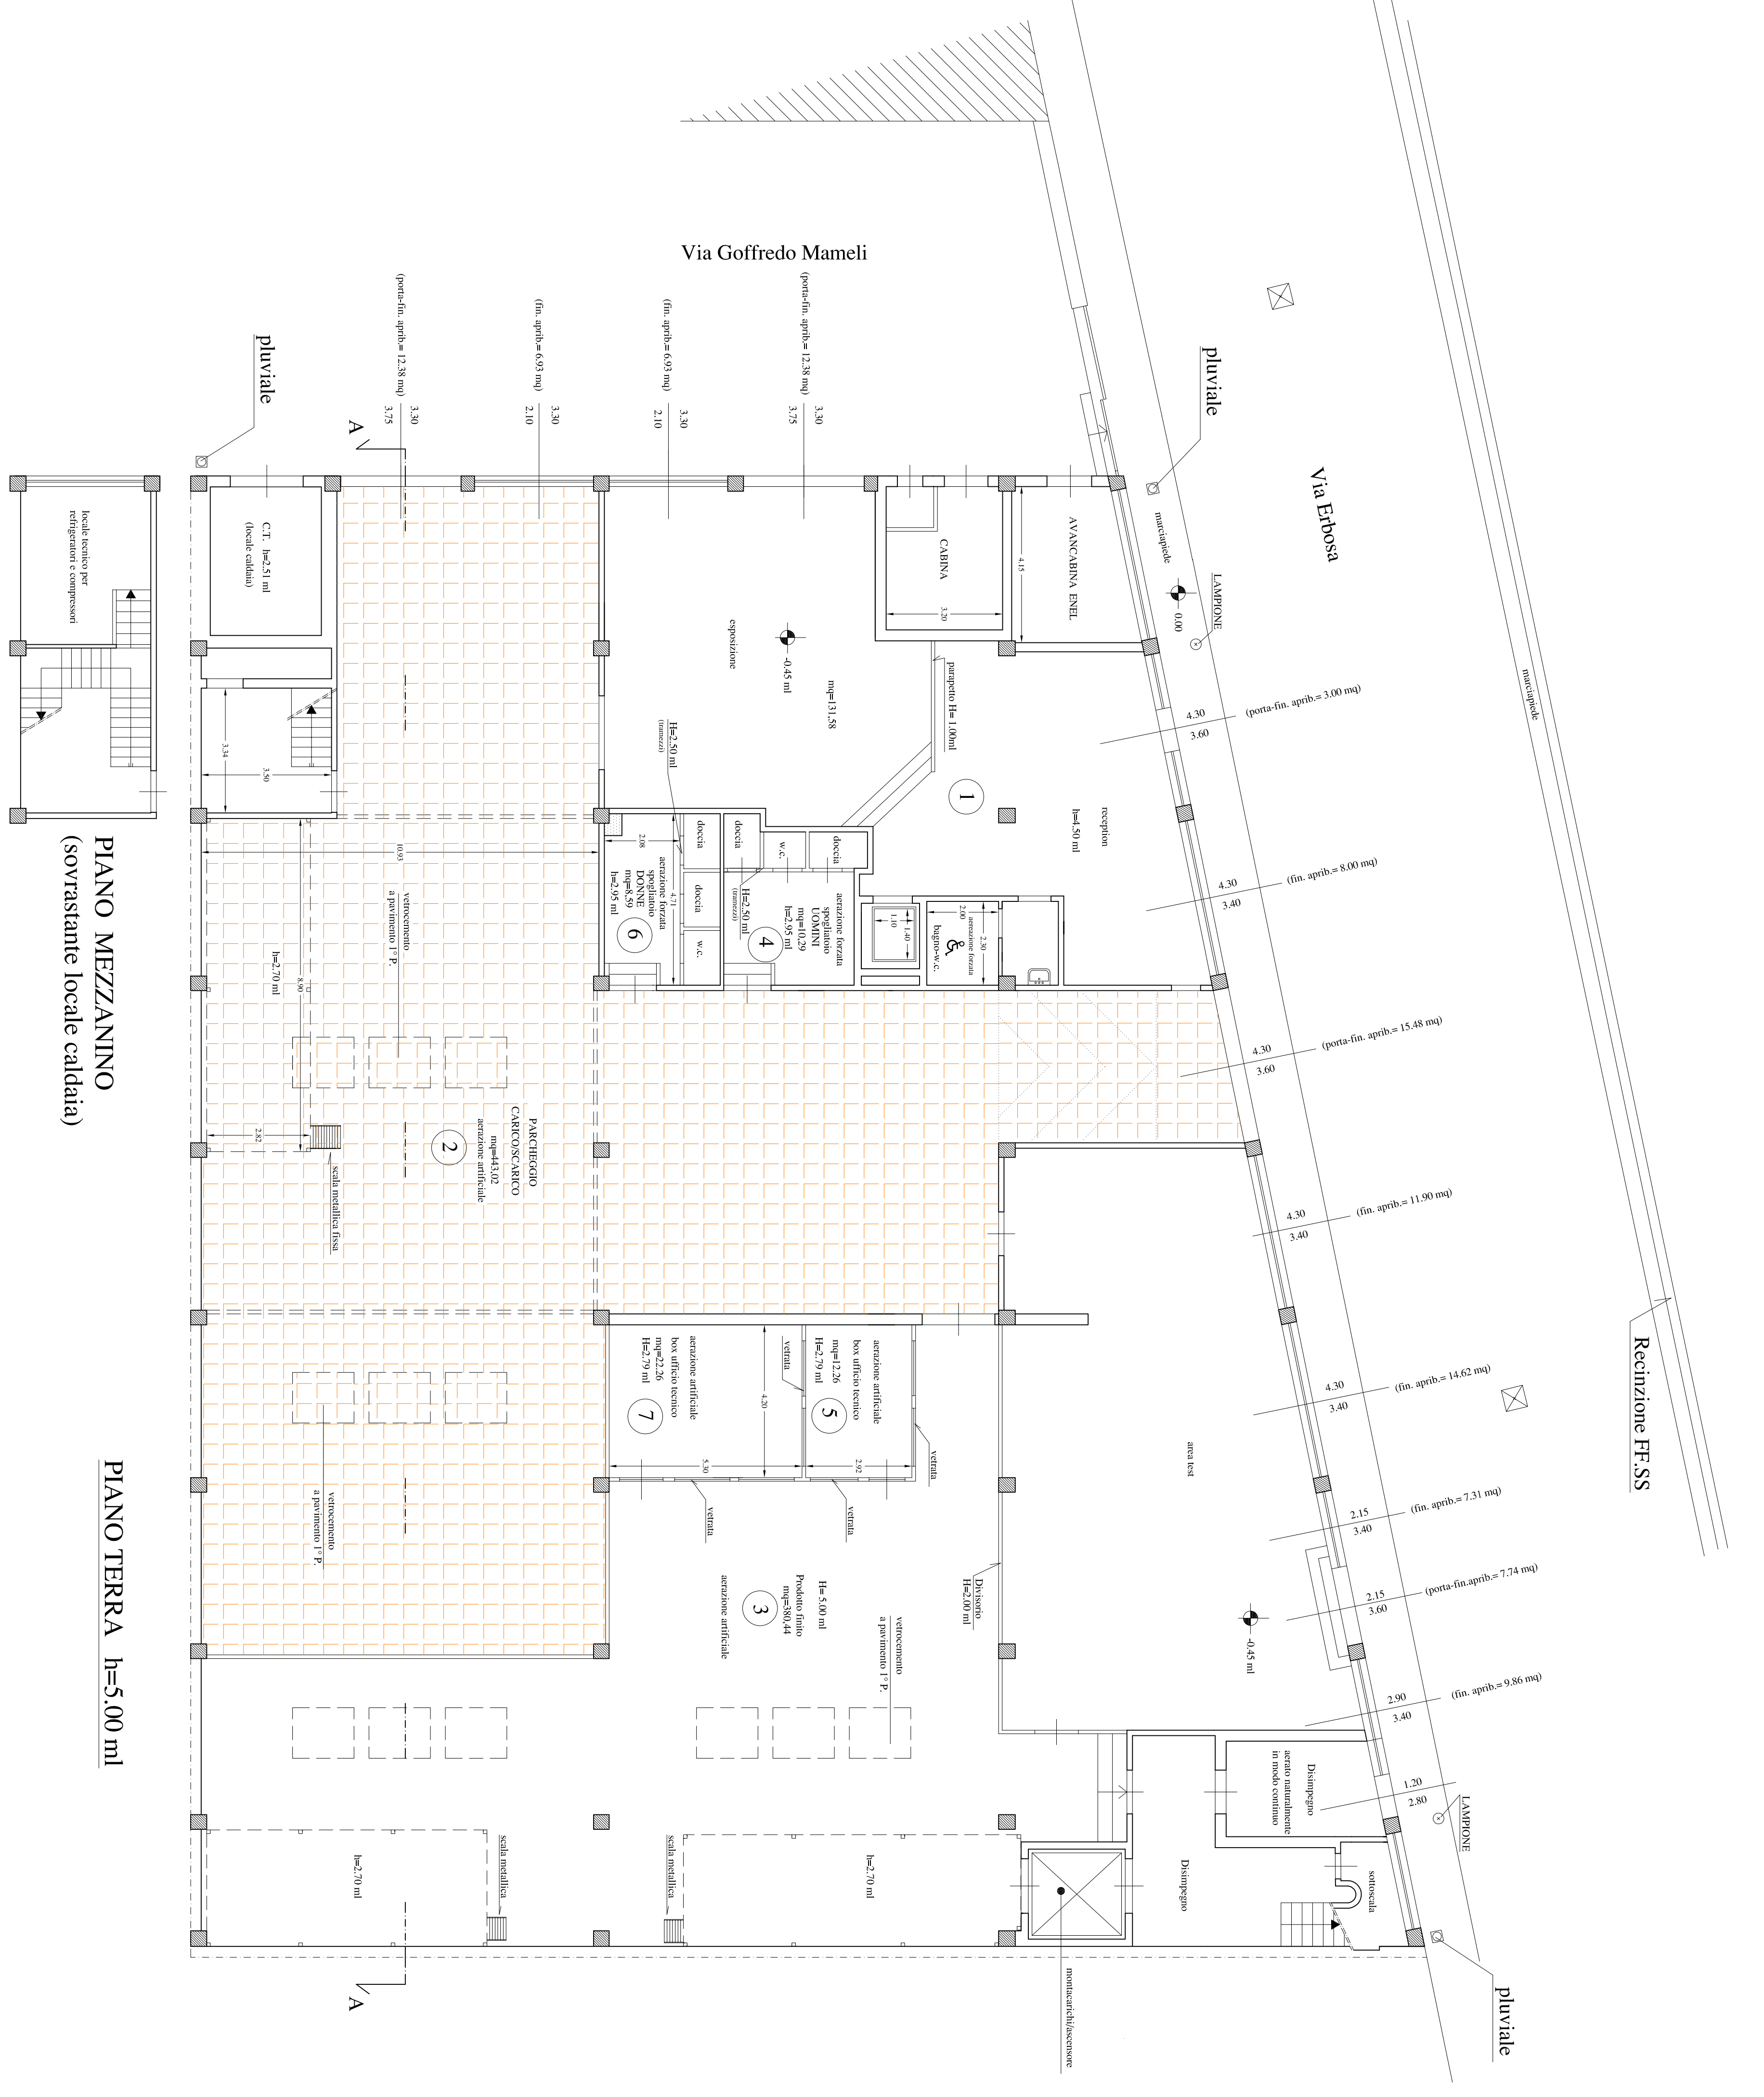

PIANO MEZZANINO
(sovrastante locale caldaia)

PIANO TERRA h=5,00 ml

PIANO PRIMO h= 4,70 ml