

STUDIO TECNICO ASSOCIATO "S & D"  
del Geom. Ing. Saverio Giamatti e l'ingegner Massimo  
Vidoni (n. 2027) - Geom. Ing. Paolo Vidoni (n. 2027)  
Via G. Matteotti, 22 - 40121 - V. SASSANO (PR) - Tel. 0521/240111  
E-mail: studio@stec.it

STUDIO TECNICO  
ARCH. BERNARDI PAOLA  
Via G. Matteotti, 22 - 40121 - V. SASSANO (PR) - Tel. 0521/240111  
E-mail: studio@stec.it

PIANO ATTUATIVO PER AMPLIAMENTO DI  
IMMOBILE INDUSTRIALE POSTO IN PRATO  
VIA ERBOSA NN. CC. 61/A-63 ANGOLO VIA  
MAMELI NN. CC. 22 e 24 PER ESIGENZE DI  
ADEGUAMENTO FUNZIONALE E SVILUPPO  
AZIENDALE.

RICHIEDENTE:



I TECNICI  
(responsabile per le proprie competenze)  
Geom. SANTI GIOVANNI  
Arch. BERNARDI PAOLA

Data: 1 Luglio 2009

STATO DI PROGETTO  
PIANTA PIANO SECONDO  
PIANTA PIANO COPERTURA

TAVOLA  
6

SCALA  
1:100

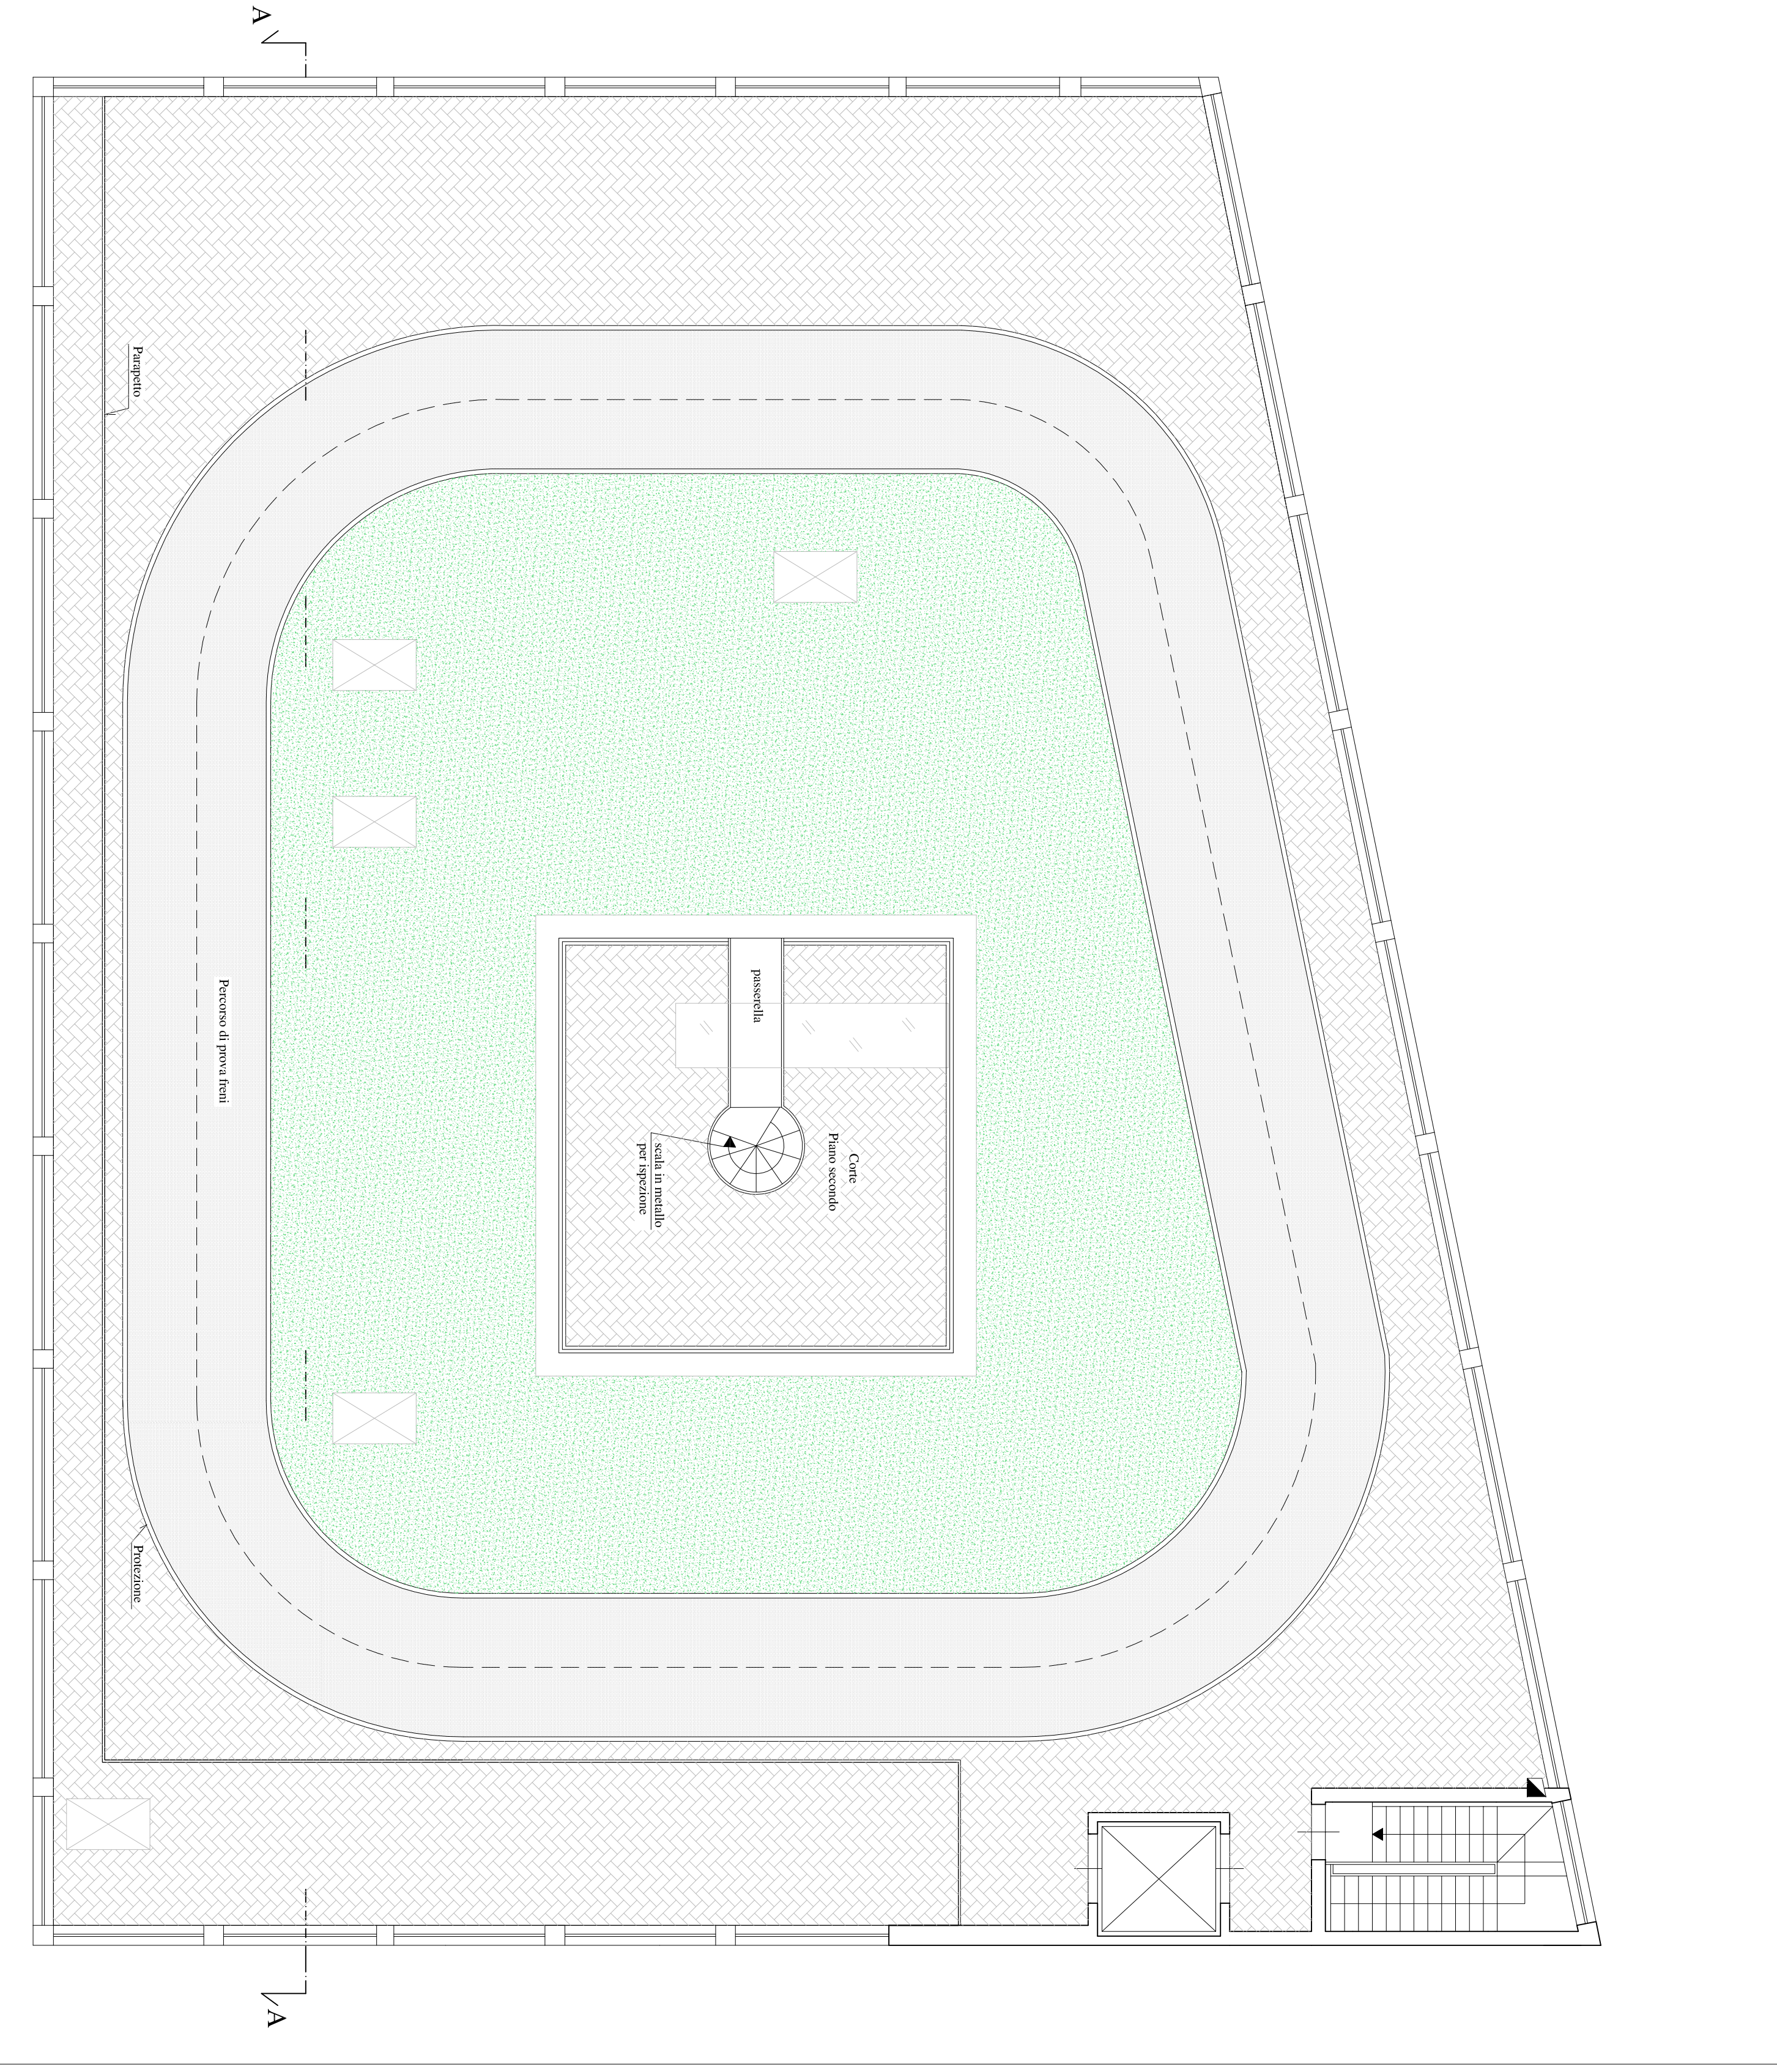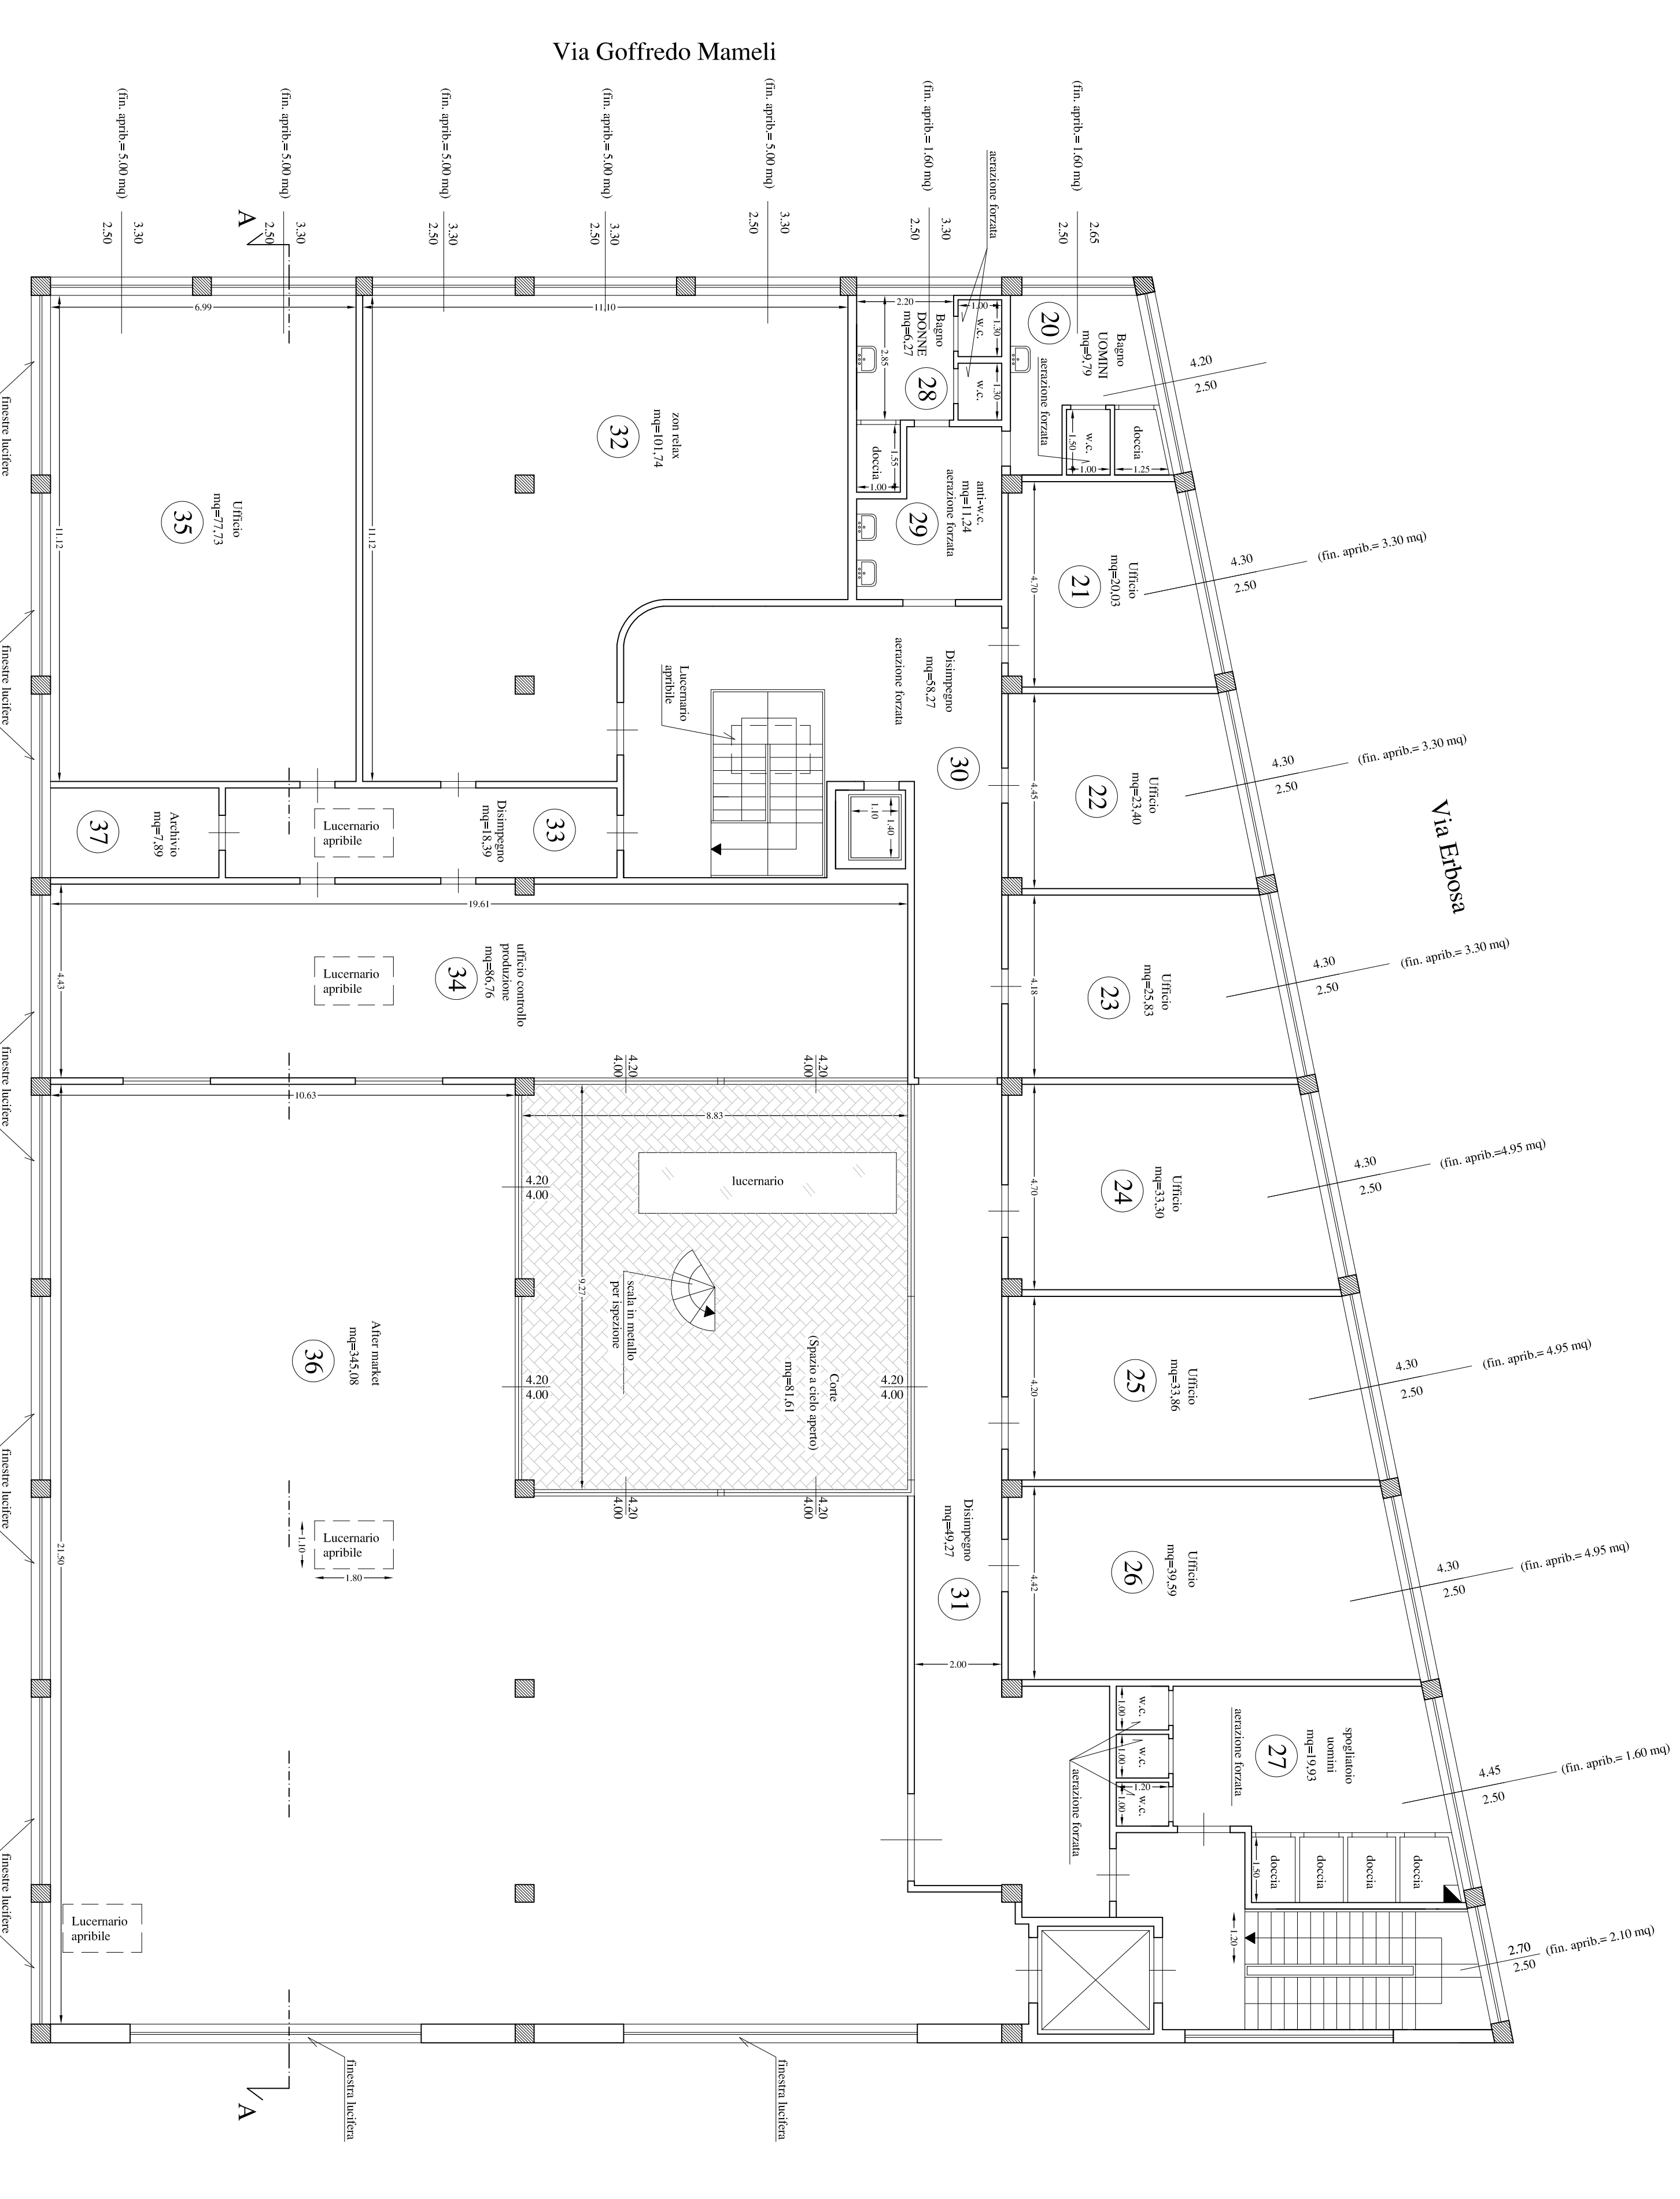

PIANO SECONDO H= 4,40 ml

PIANO COPERTURA