

COMUNE DI PRATO

PIANO DI RECUPERO

Pd.R. 205-2008

PROPOSTA DI PROGETTO PER LA REALIZZAZIONE DI EDIFICIO RESIDENZIALE MEDIANTE DEMOLIZIONE DI EDIFICIO NON RESIDENZIALE

FRULLI LA' DEGLI SPAZI

- Pianta Piano terra, primo, secondo, terzo, attico
- Particolare spazi pubblici
- Legendae grafica

STUDIO LG PERIZIE E PROGETTI STUDIO ASSOCIATO

Progettista:
Dot. Ing. MASSIMO GIOMMARONI


Comitenti:
BRUNERO CARLO QUERICI
CF: QRC BRN 25C04 G999R
PAOLO QUERICI
CF: QRC PLA 60R2Z G999E
SUSANNA QUERICI
CF: QRC SIN 5HE9 G999R
LEDA MORELLI
CF: MRL DE 30LEI G999E

elaborato n°

SCALA 1:200 - 1:100

Studio LG Associato
Ing. Massimo Giommaroni
Via G. Galvani, 10
Tel. 0574.639770
Indirizzo: studio@studiolg.it
Via Galvani 2/Arezzo n.15
P.IVA 0574000115
C.F. 00069720581


PIANTE DI PROGETTO

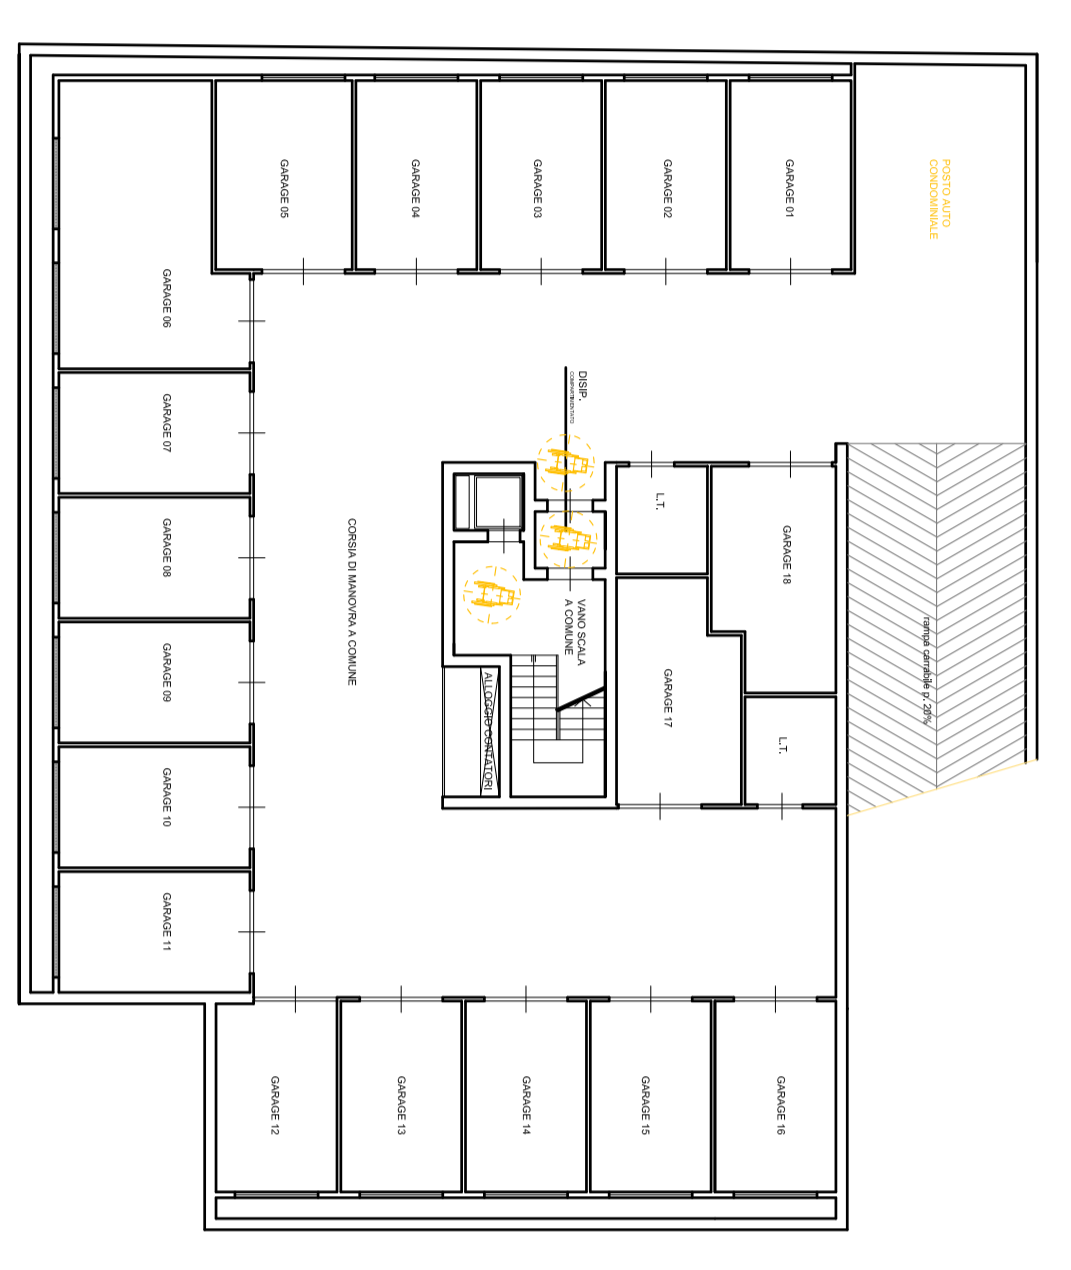


PIANTA PIANO TERRATO




PIANTA PIANO PRIMO

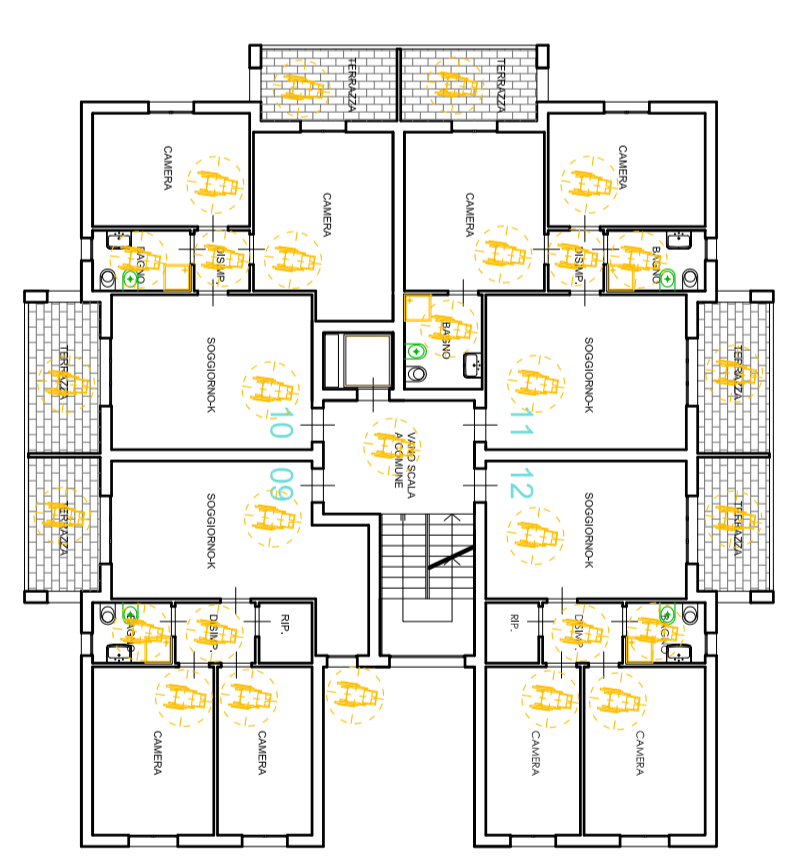


PIANTA PIANO SECONDO

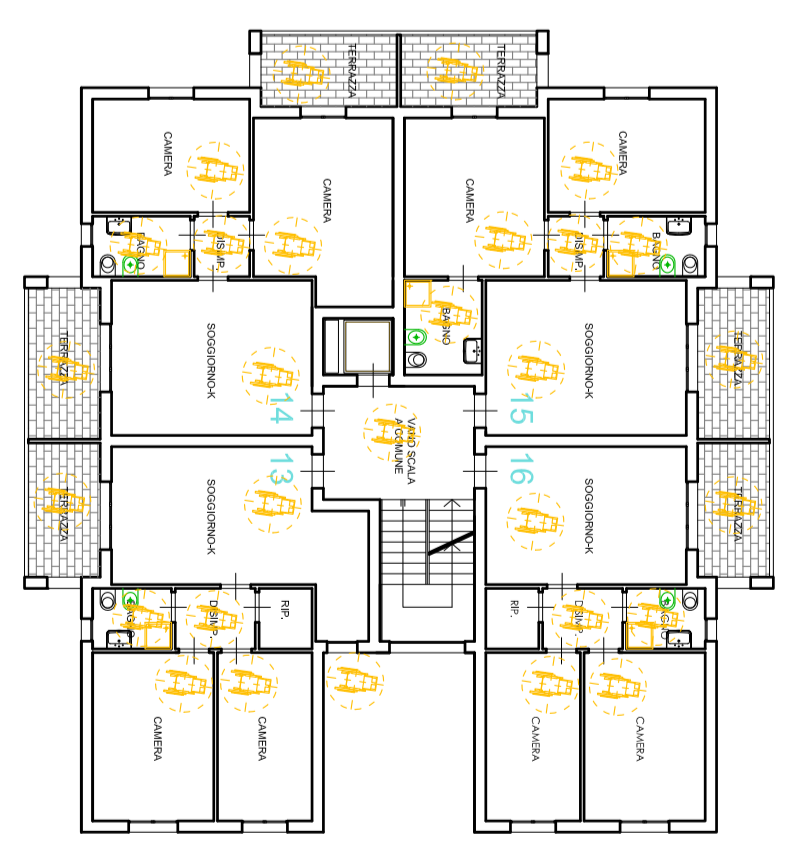

PIANTA PIANO TERZO

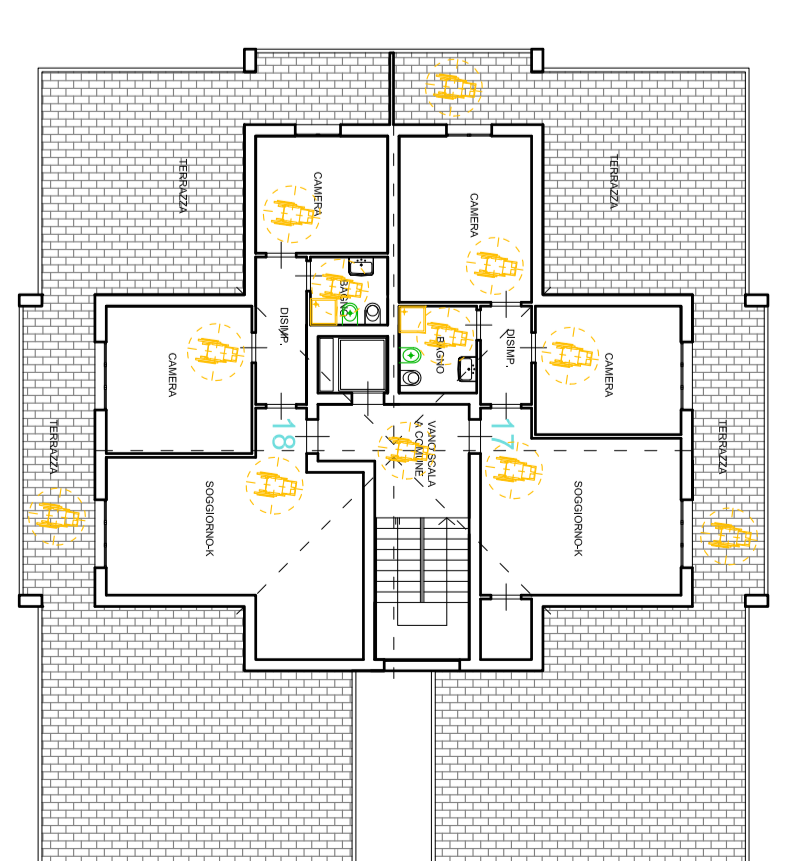

PIANTA PIANO QUARTO - ATTICO

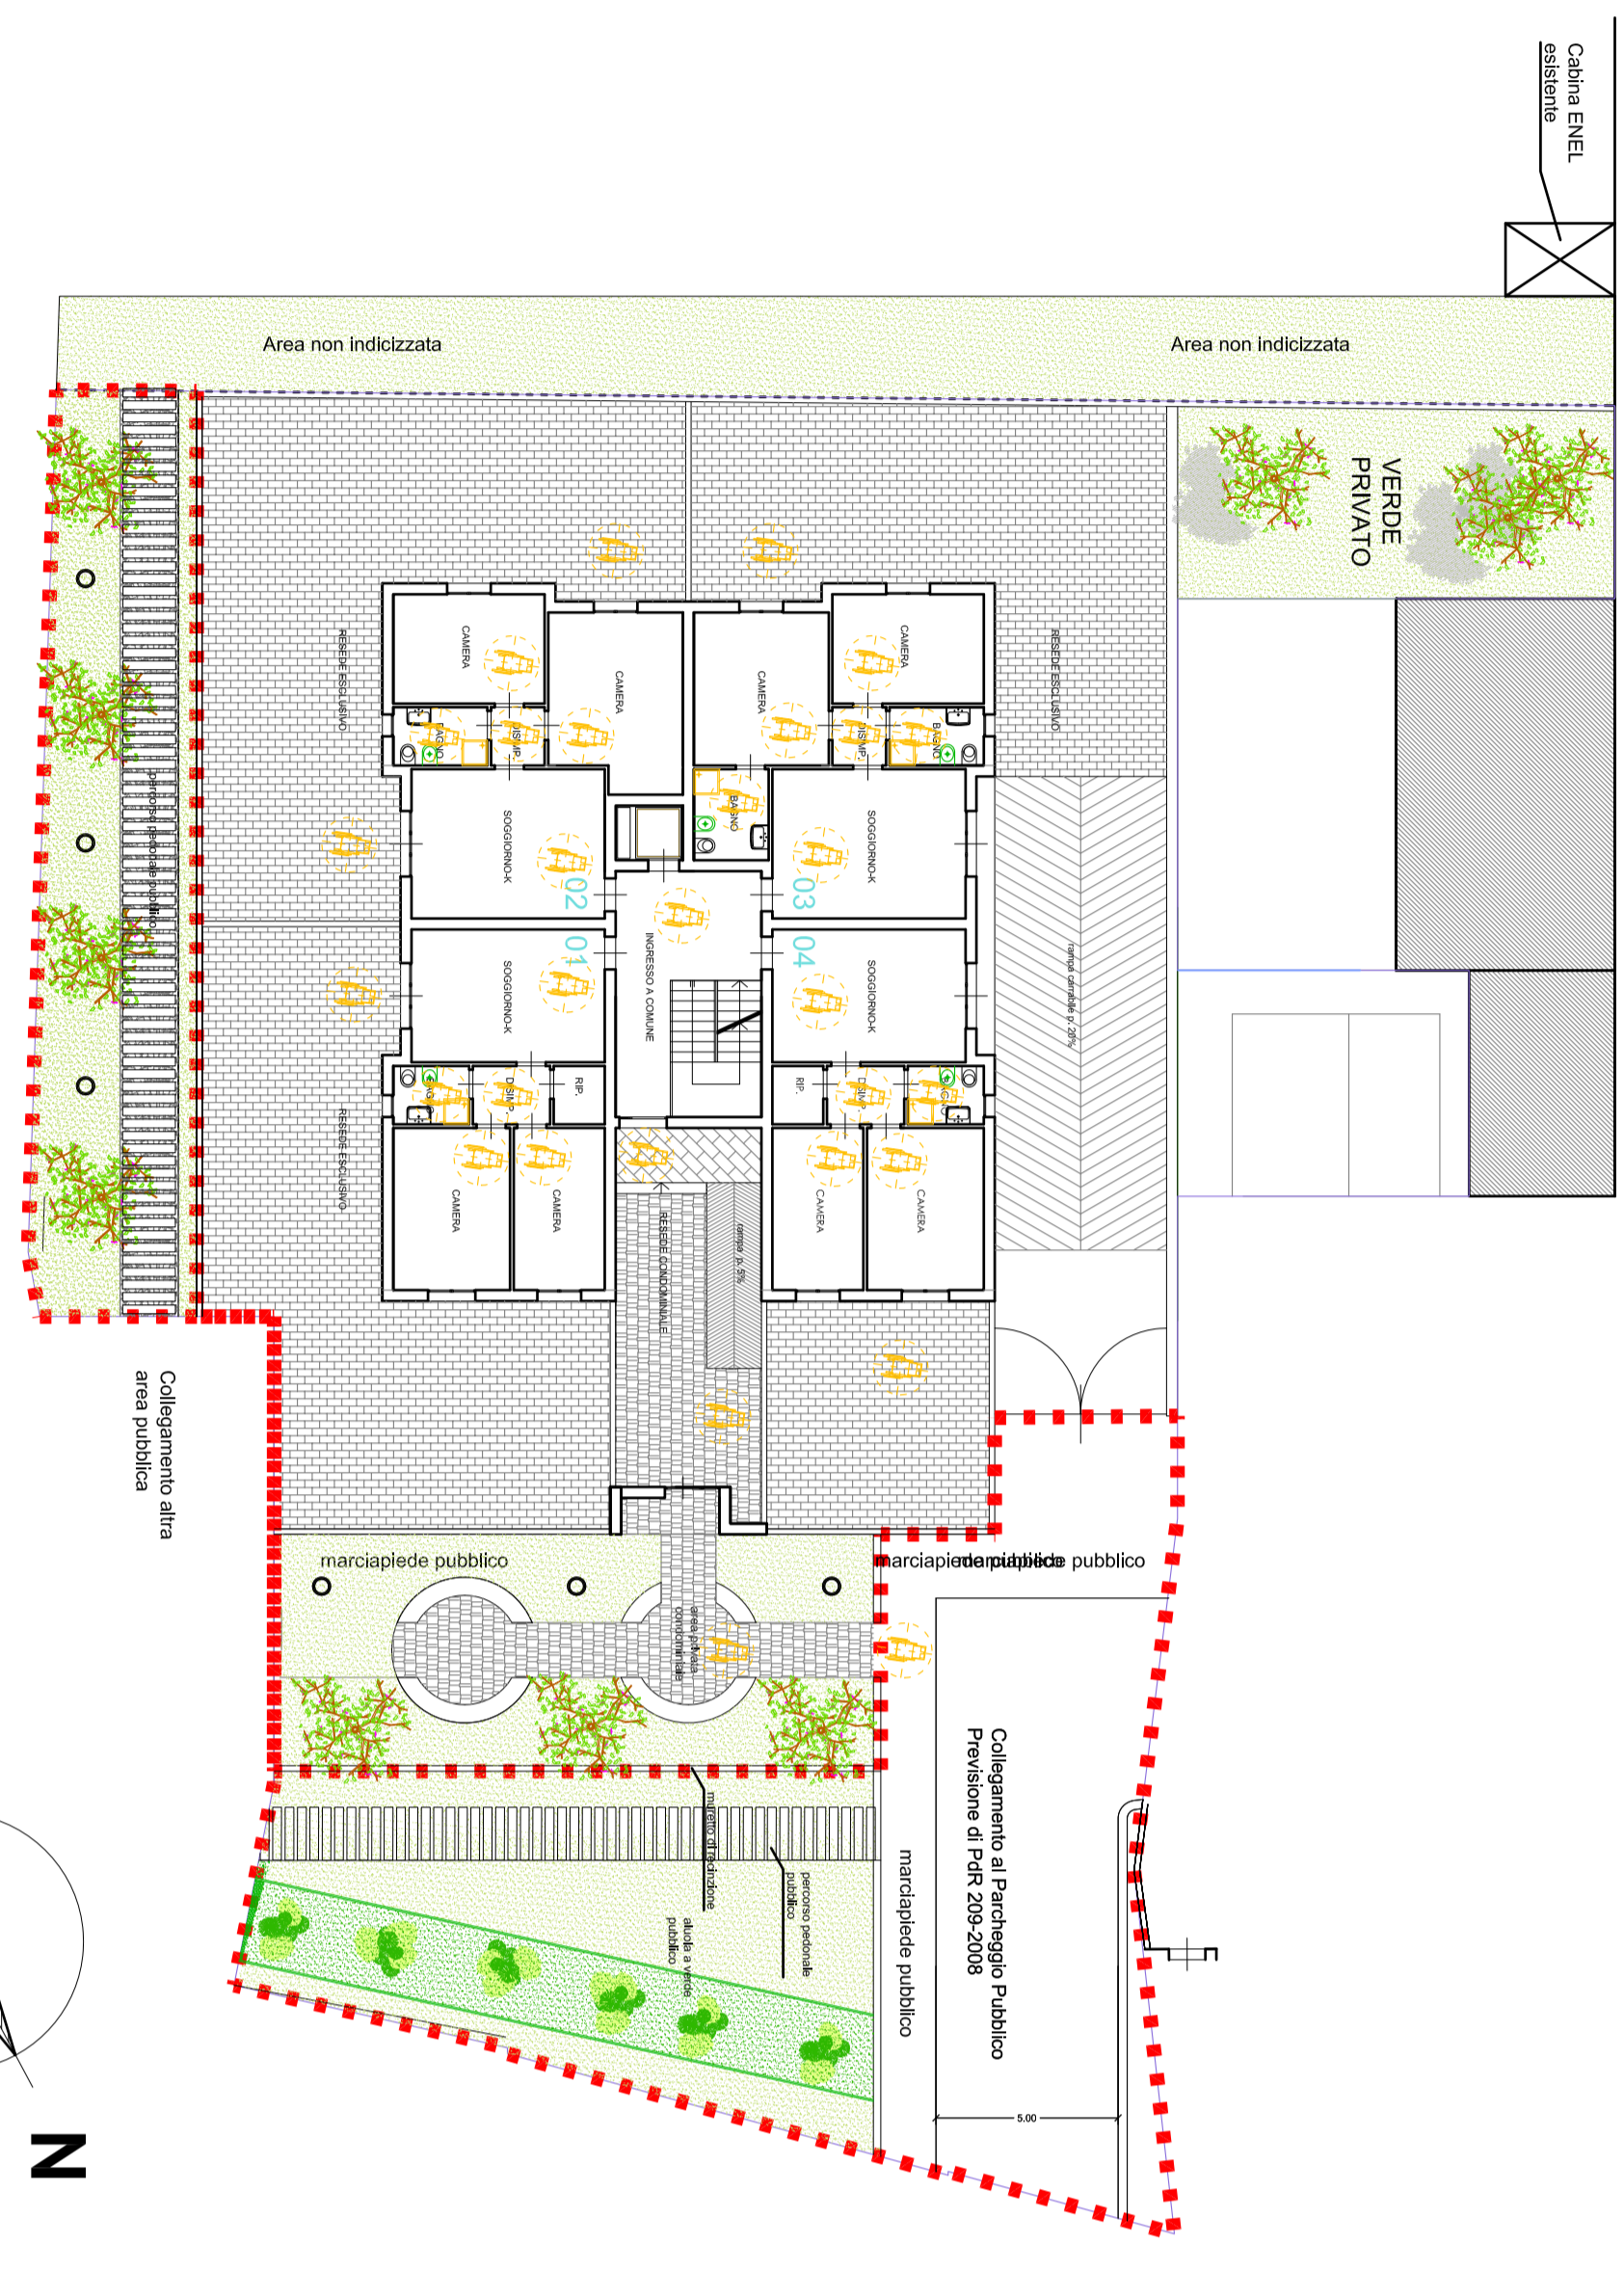

PIANTA PIANO TERRA

PARTICOLARI SERVIZI IGIENICI



PARTICOLARI SPAZI PUBBLICI (SCALA 1:100)

