

COMUNE DI PRATO

PIANO DI RECUPERO


P.d.R. 205-2008

PROPOSTA DI PROGETTO PER LA REALIZZAZIONE DI EDIFICIO RESIDENZIALE MEDIANTE DEMOLIZIONE DI EDIFICIO NON RESIDENZIALE

PROPOSTA DI PROGETTO:

- Pianta Piano terra, primo, secondo, terzo, attico e copertura
- Prospetti e sezioni
- Abaco tipologico u.t.

Questo abaco tipologico è previsto in base alla legge 30 Agosto 2000 "Nuove norme in materia di edilizia residenziale pubblica" e successive modifiche e integrazioni.

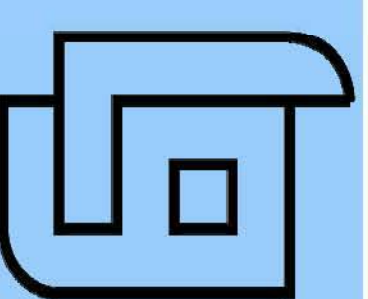

STUDIO L.G. PERIZIE E PROGETTI STUDIO ASSOCIATO
 Progettista:
Dot. Ing. MASSIMO GIOMMARONI

Comitenti:

BRUNERO CARLO QUERCI
 CF: QRC BRN 25204 6999R

PAOLO QUERCI
 CF: QRC PLA 68822 6999E

SUSANNA QUERCI
 CF: QRC SIN 54556 6999R

LEDA MORELLI
 CF: MLU LDE 30161 6999F

elaborato n°

07

SCALA 1:200

Studio LG Associato

Ing. Massimo Giommaroni

tel. 0574 639270

l.giommaroni@studio.lg.it


Via Galvani d'Inferno n.15

59100 - Prato


P.IVA 002801752977

C.F. 06899725981

PIANTE DI PROGETTO

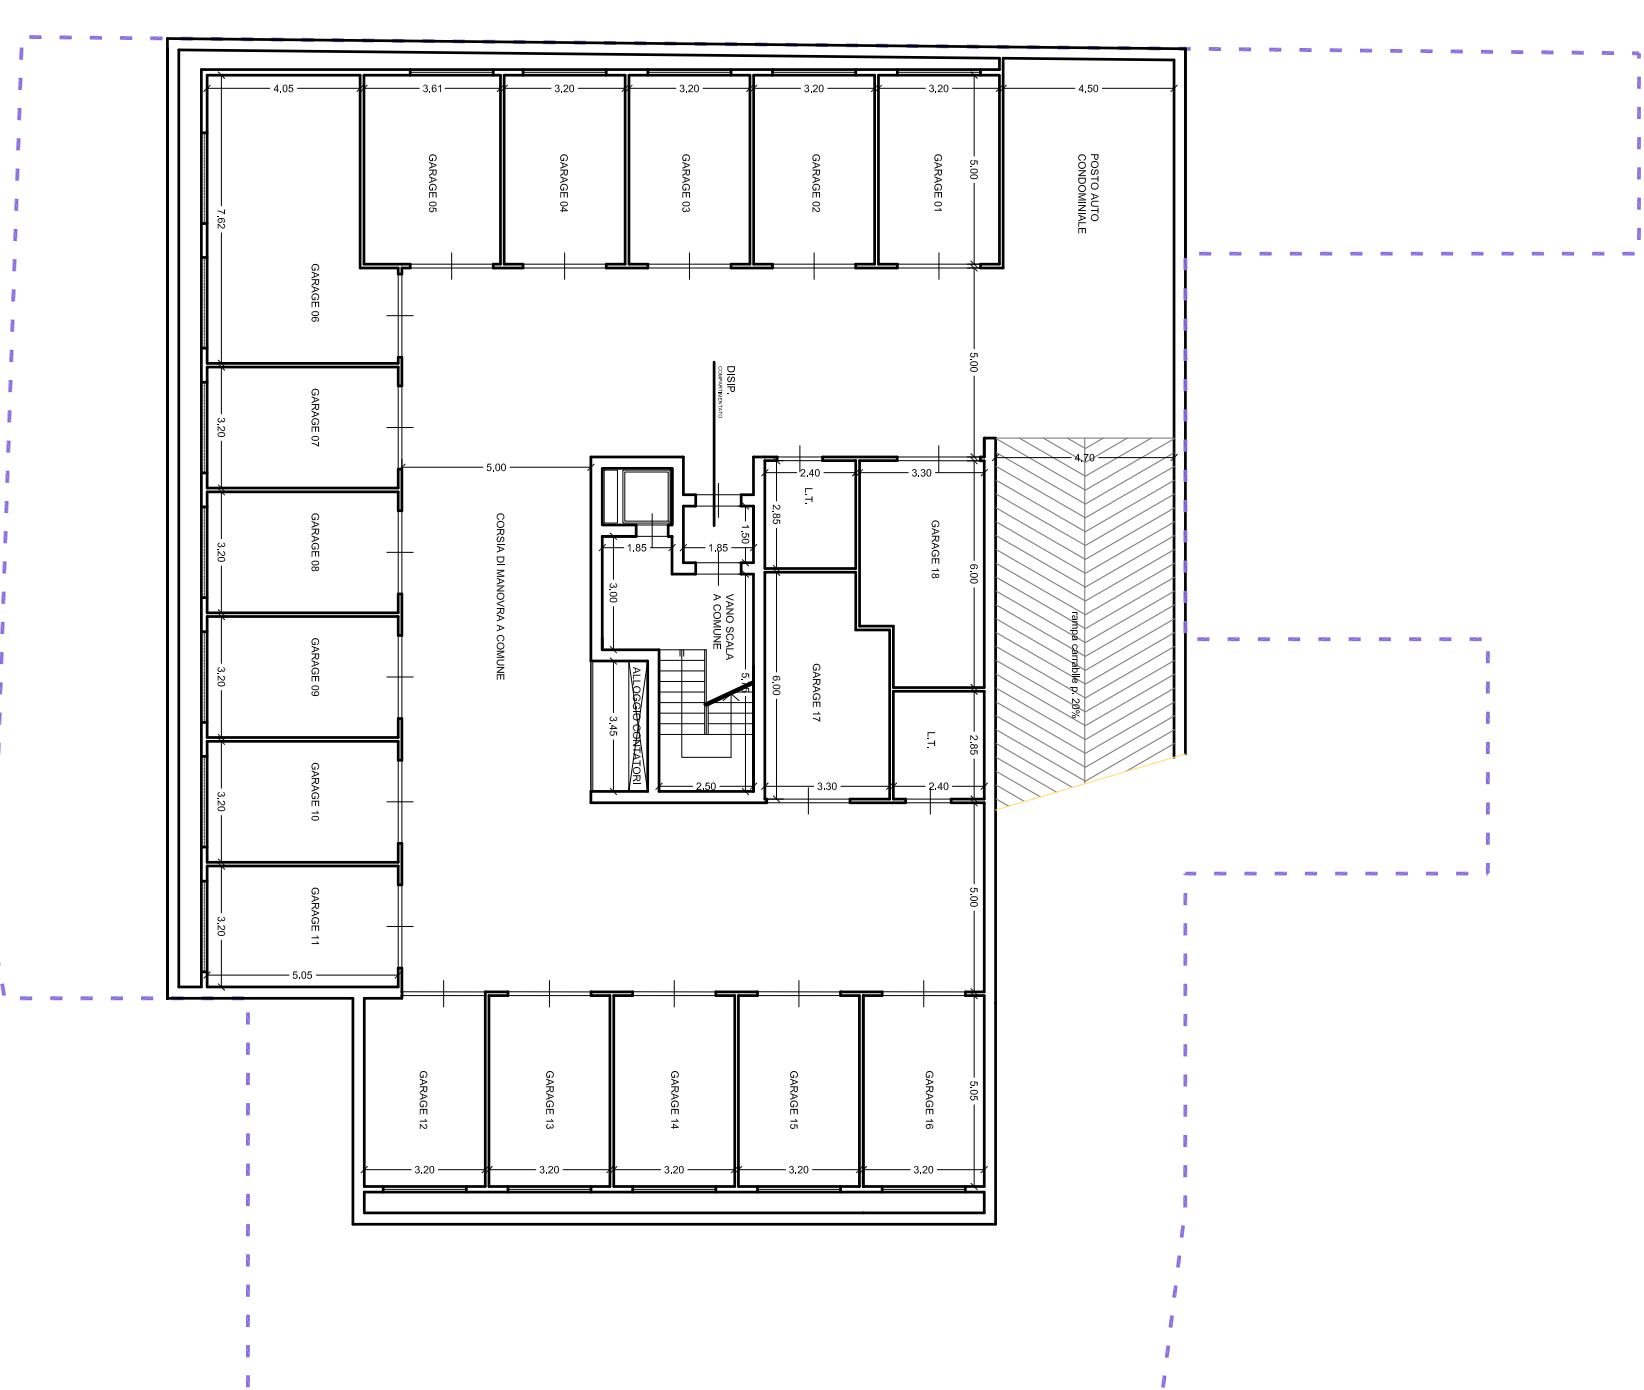


PIANTA PIANO INTERRATO

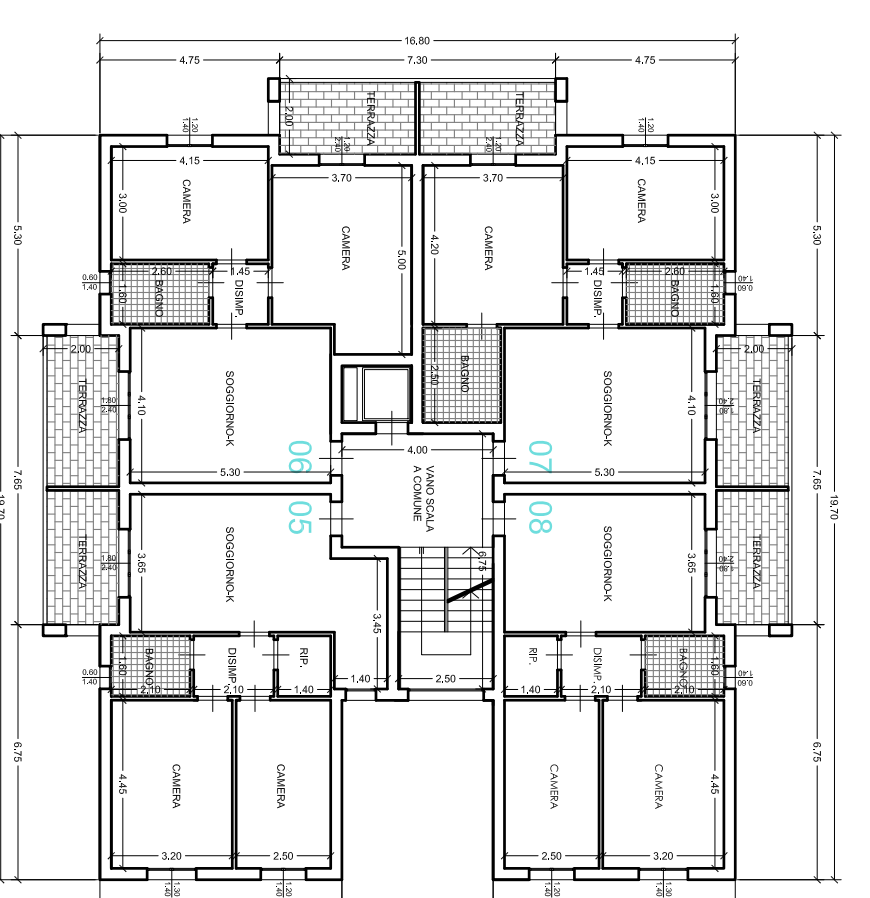


PIANTA PIANO PRIMO




PIANTA PIANO TERRA

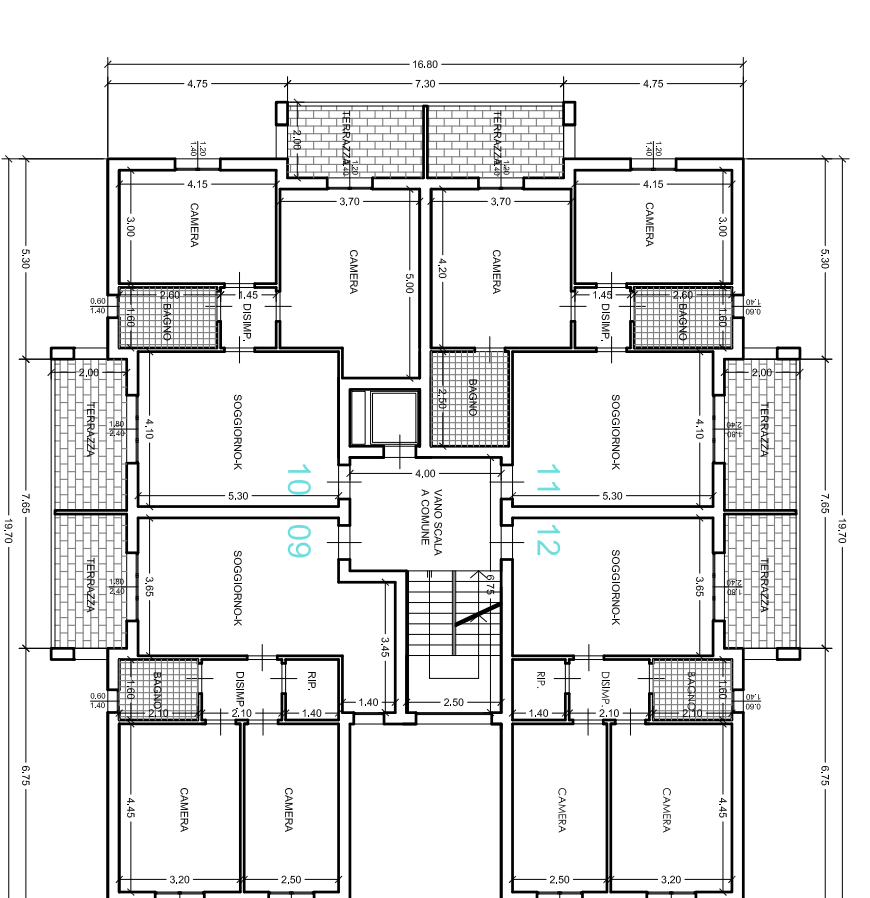


PIANTA PIANO SECONDO

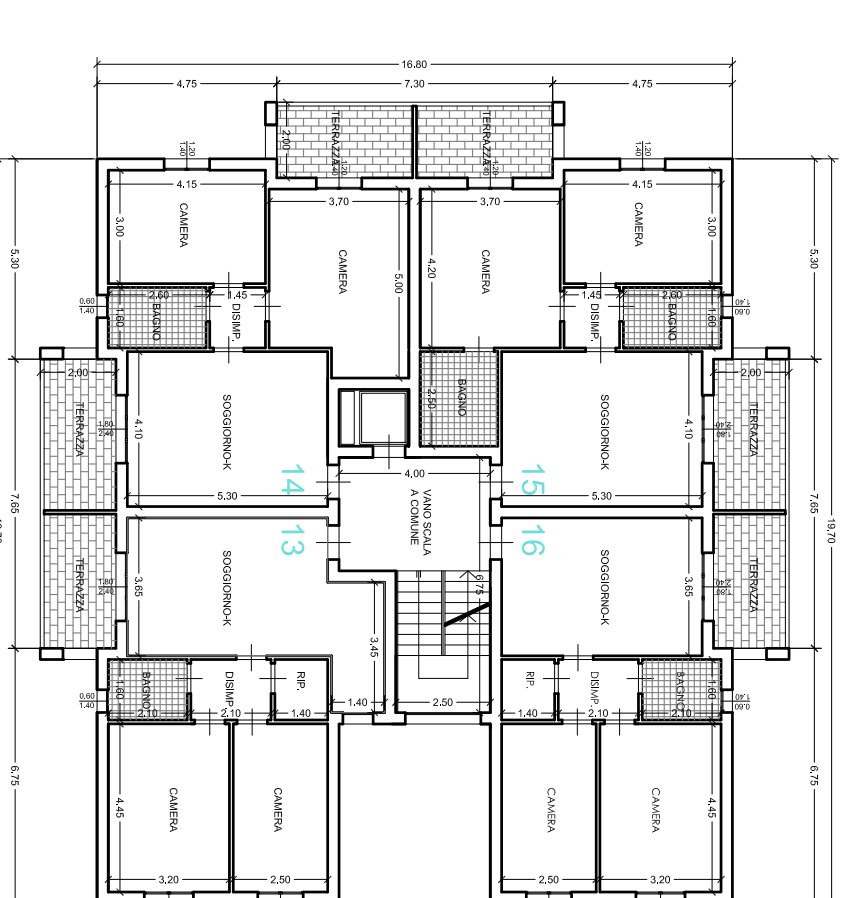

PIANTA PIANO TERZO

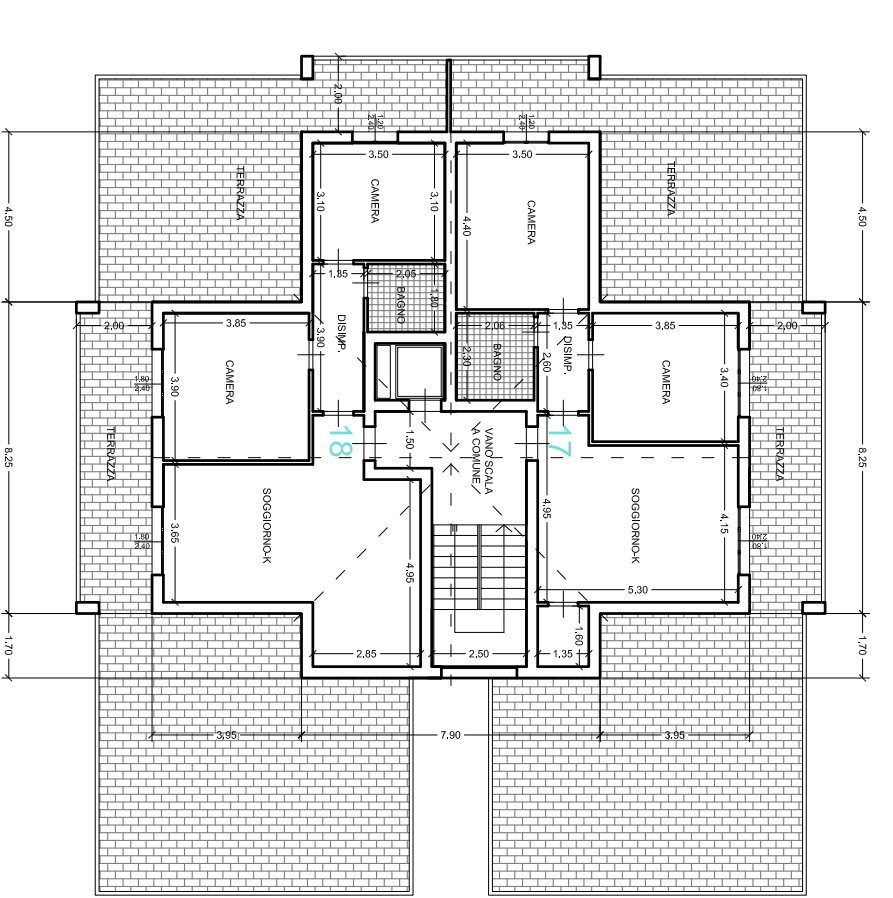


PIANTA PIANO QUARTO - ATTICO

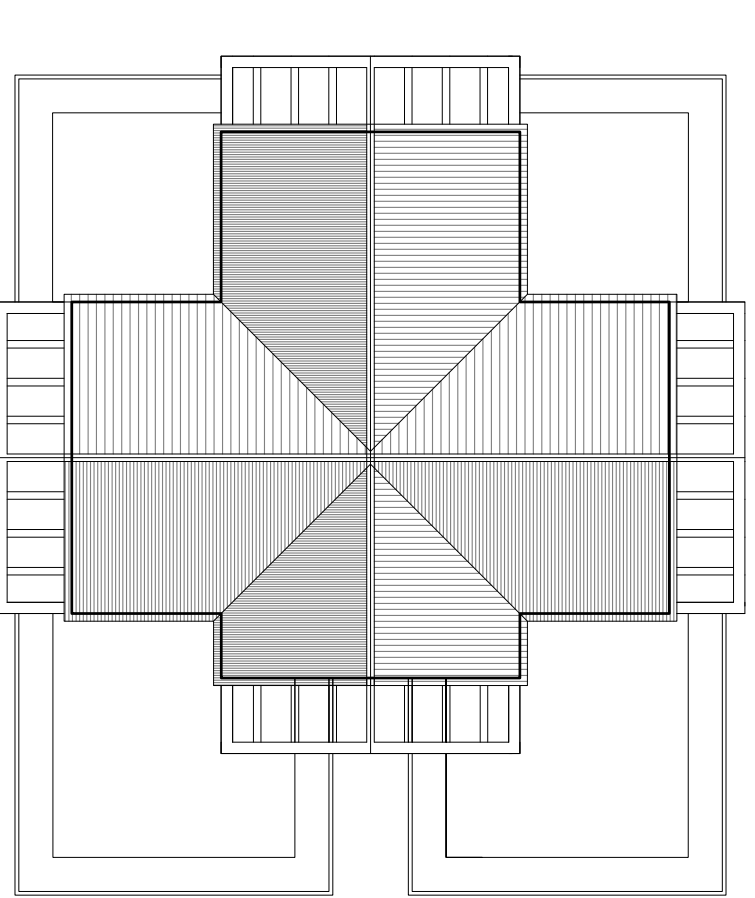


PIANTA PIANO COPERTURA

ABACO TIPOLOGICO


PIANTA PIANO ATTICO

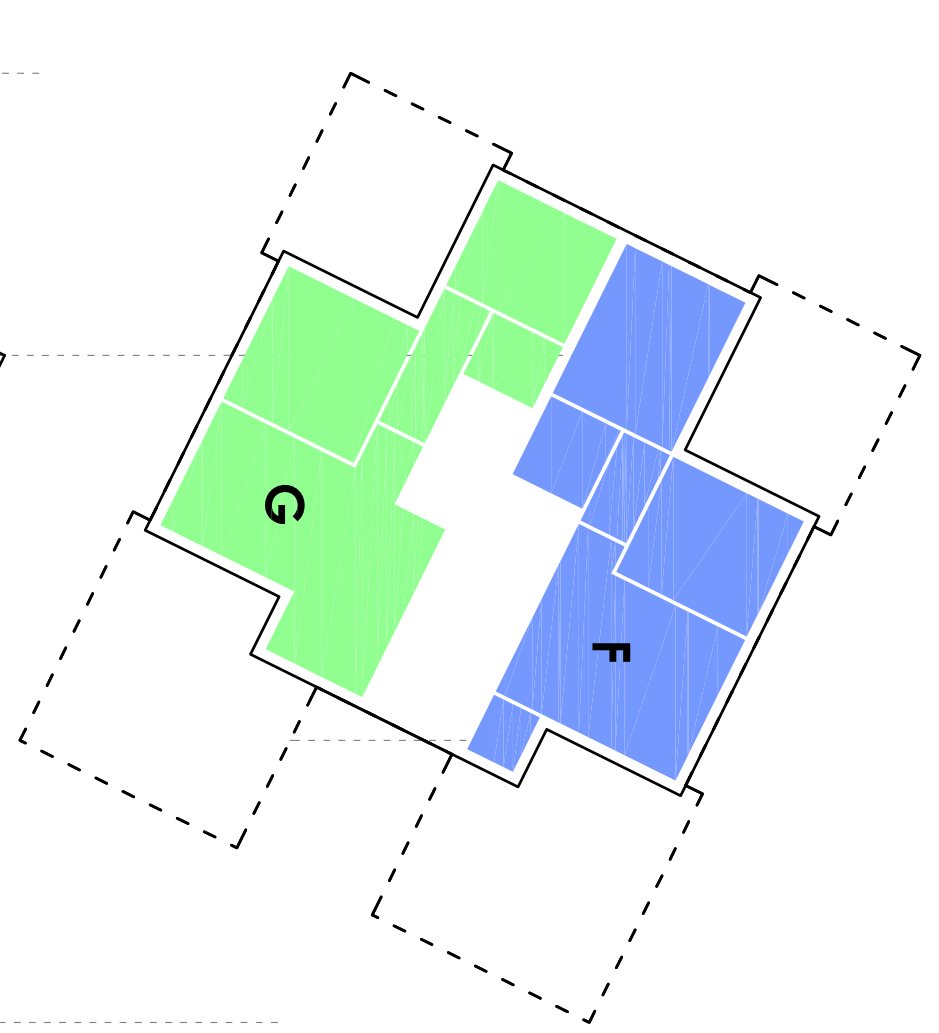

PIANTA PIANO PRIMO SECONDO E TERZO

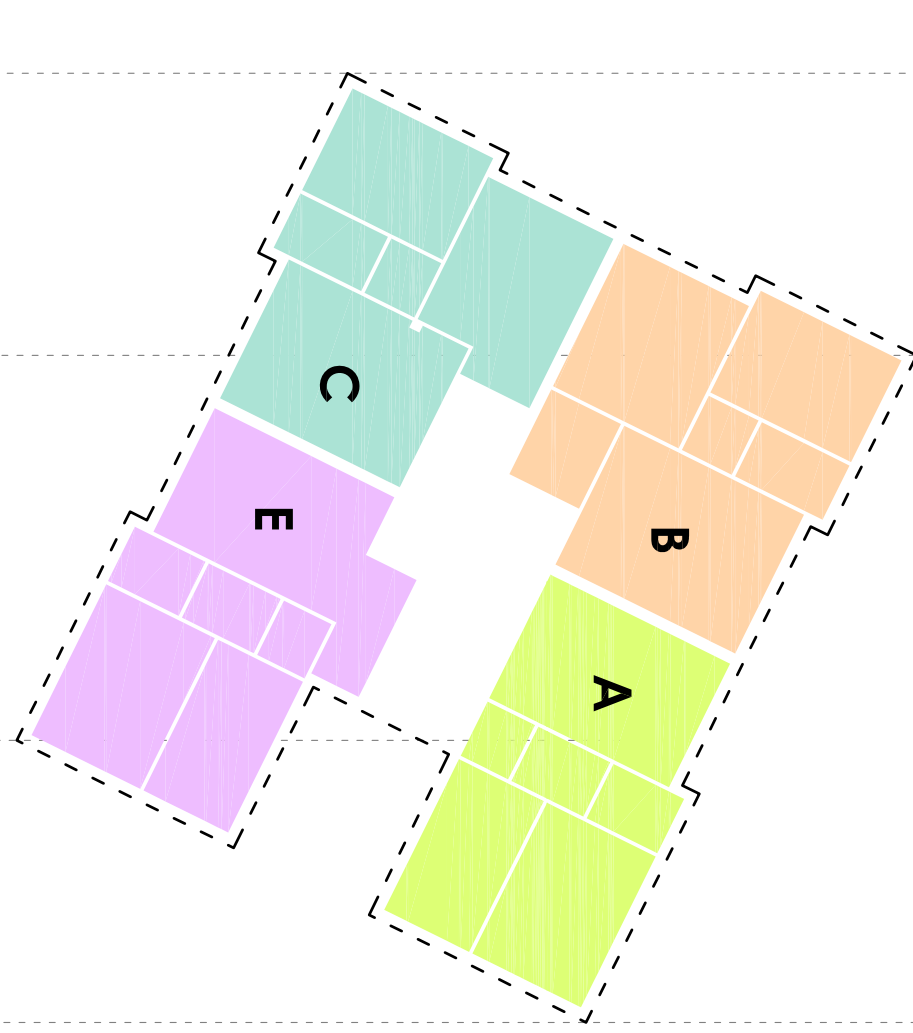

PIANTA PIANO TERRA

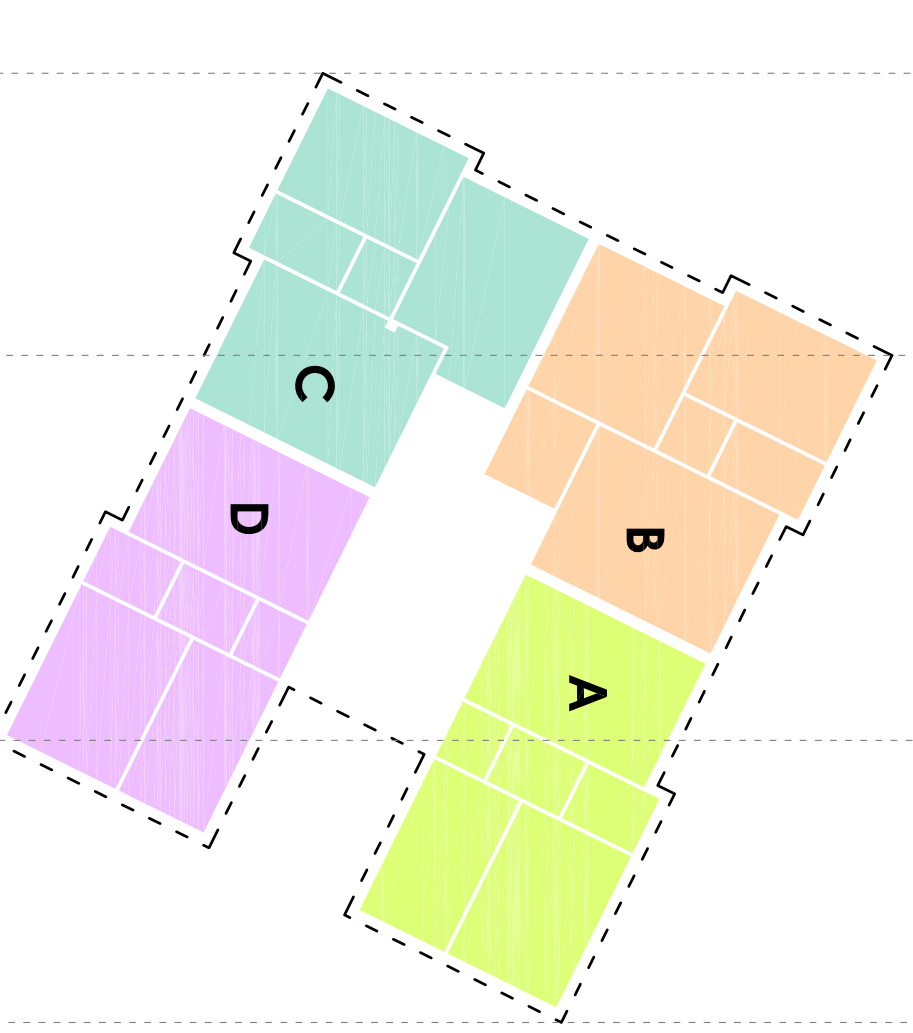

LEGENDA TIPOLOGICA

Pianta piano terra

- A** Tipologia A 53,70mq
- B** Tipologia B 61,40mq
- C** Tipologia C 67,75mq
- D** Tipologia D 53,70mq

Pianta piano primo

- A** Tipologia A 53,70mq
- B** Tipologia B 61,40mq
- C** Tipologia C 67,75mq
- E** Tipologia E 59,80mq

Pianta piano secondo

- A** Tipologia A 53,70mq
- B** Tipologia B 61,40mq
- C** Tipologia C 67,75mq
- E** Tipologia E 59,80mq

Pianta piano terzo

- A** Tipologia A 53,70mq
- B** Tipologia B 61,40mq
- C** Tipologia C 67,75mq
- E** Tipologia E 59,80mq

Pianta piano sottotetto

- F** Tipologia F 62,00
- G** Tipologia G 66,62

Verifica Sup. U.T. media:
 Superficie Totale (Mq): 1052,00
 N. Unità (mq): 18
 Sup. Media (mq): 58,45

Pianta piano interrato

- P** Garage - Posto auto
- PH** POSTO AUTO COND.
- L.T.** LOCALE TECNICO