


PIANO DI RECUPERO DELL'AREA DI PRATILIA

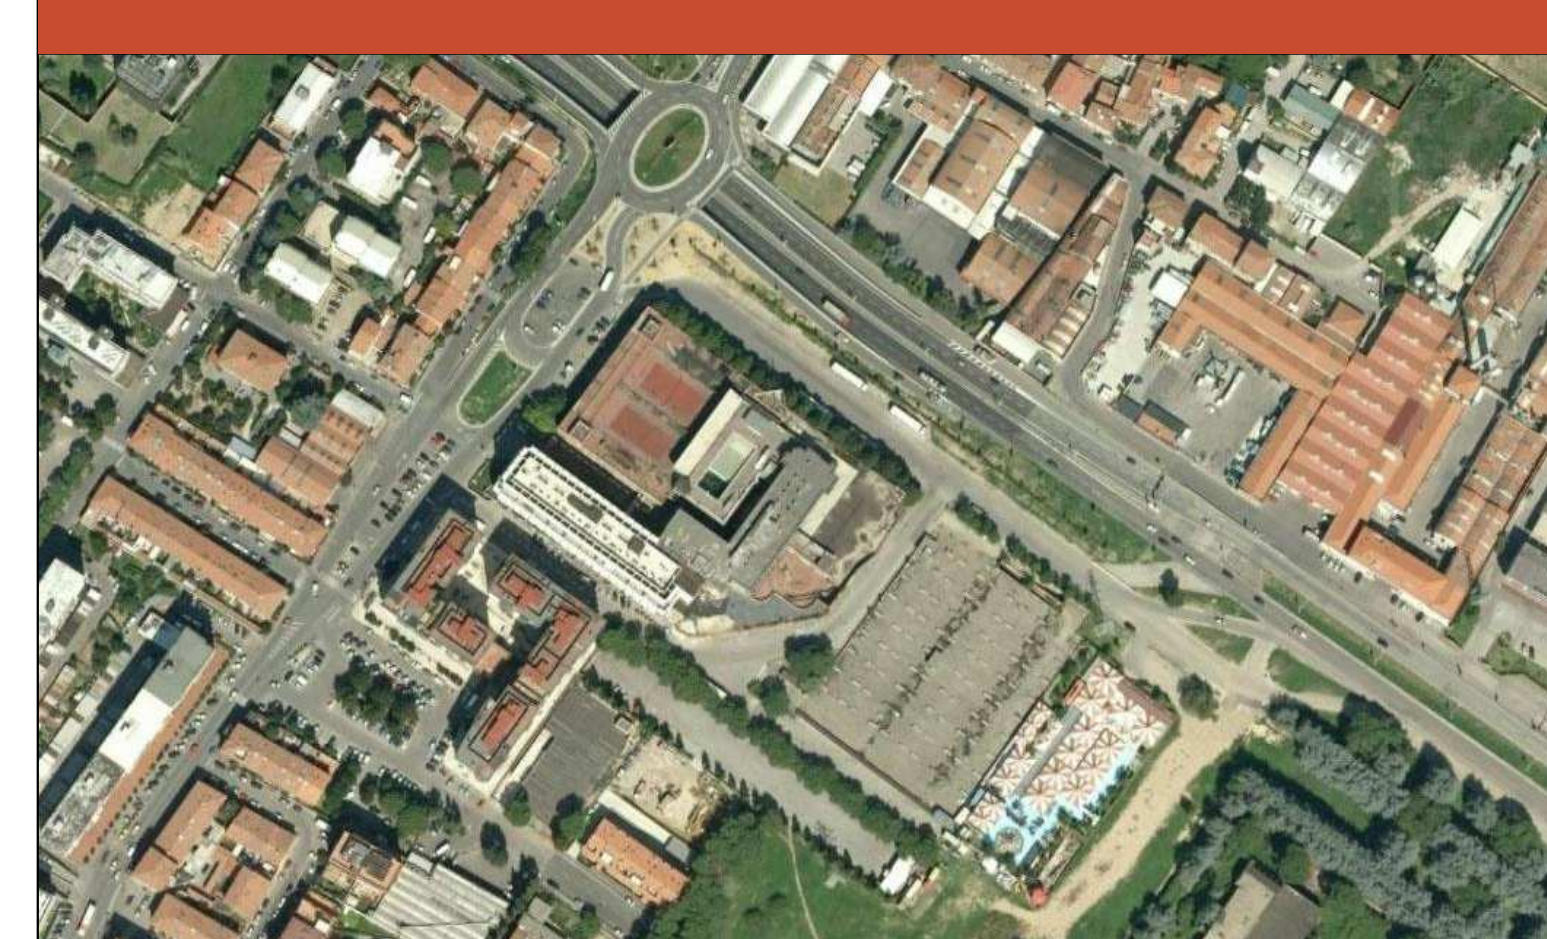

COMMITTENTE	ESSELUNGA S.p.a.	Via Tevere, 3 52019 Sesto Fiorentino(FI) P.I. 04916380759
PROGETTO PIANO DI RECUPERO	Arch. Paolo Bartolini	Via Lorenco il Magnifico 72, Firenze Tel. +3905480720 e-mail: studio@paolobartolini.it C.F. 07171440513825141
PROGETTO EDIFICIO DIREZIONALE	Arch. Fabio Nonis	
PROGETTO EDIFICIO COMMERCIALE	Arch. Sergio Beccarelli	Palinuro S.r.l.
CONSULENZA PER MOBILITA'	Arch. Sergio Beccarelli	Palinuro S.r.l.
OGGETTO	PIANTA PIANO PRIMO, SECONDO, TERZO	
TAVOLA N°	PROPOSTA EDIFICIO DIREZIONALE	
8.1**	Prog. n° 0903	Scala 1:100
	File	Data
	PROPOSTA PIANO DI RECUPERO/RENOVAZIONE PROGETTO DI PER INTERVENIRE SUL 2011/03/01/02/03/2559/2560	