



GeoTek
Studio Tecnico Associato

Via P. Mascagni n. 100 - 59100 Prato -
Tel. 0574 29234 - Fax 0574 600884
e-mail: geotek@geotek.info - Part. Iva 01789810973

COMUNE DI PRATO

OGGETTO

Richiesta di approvazione di Piano Attuativo ai sensi della L.R. n. 1/05, Titolo V, Capo IV, relativo all'area posta in Prato, localita' Chiesanuova, Via Arno n. 22,

RICHIEDENTE

Sig. MANIFATTURA PRATESE LANE PETTINATE DI ZAMORI G. & C. S.a.s.
Via Arno n. 22 - PRATO C.F. 00233720978

UBICAZIONE

Via Arno n. 22, Localita' Chiesanuova- PRATO

TAVOLA N. 12

Prato li, -1 GIU 2012

ELABORATI

Pianta Piano Terra con Schema
Smaltimento liquami

STATO


Autorizzato
Progetto
Sovrapposto

SCALA

1 : 50
1 : 100
1 : 200

IL RICHIEDENTE

MANIFATTURA PRATESE
LANE PETTINATE
di Zamori G. & C. S.a.s.

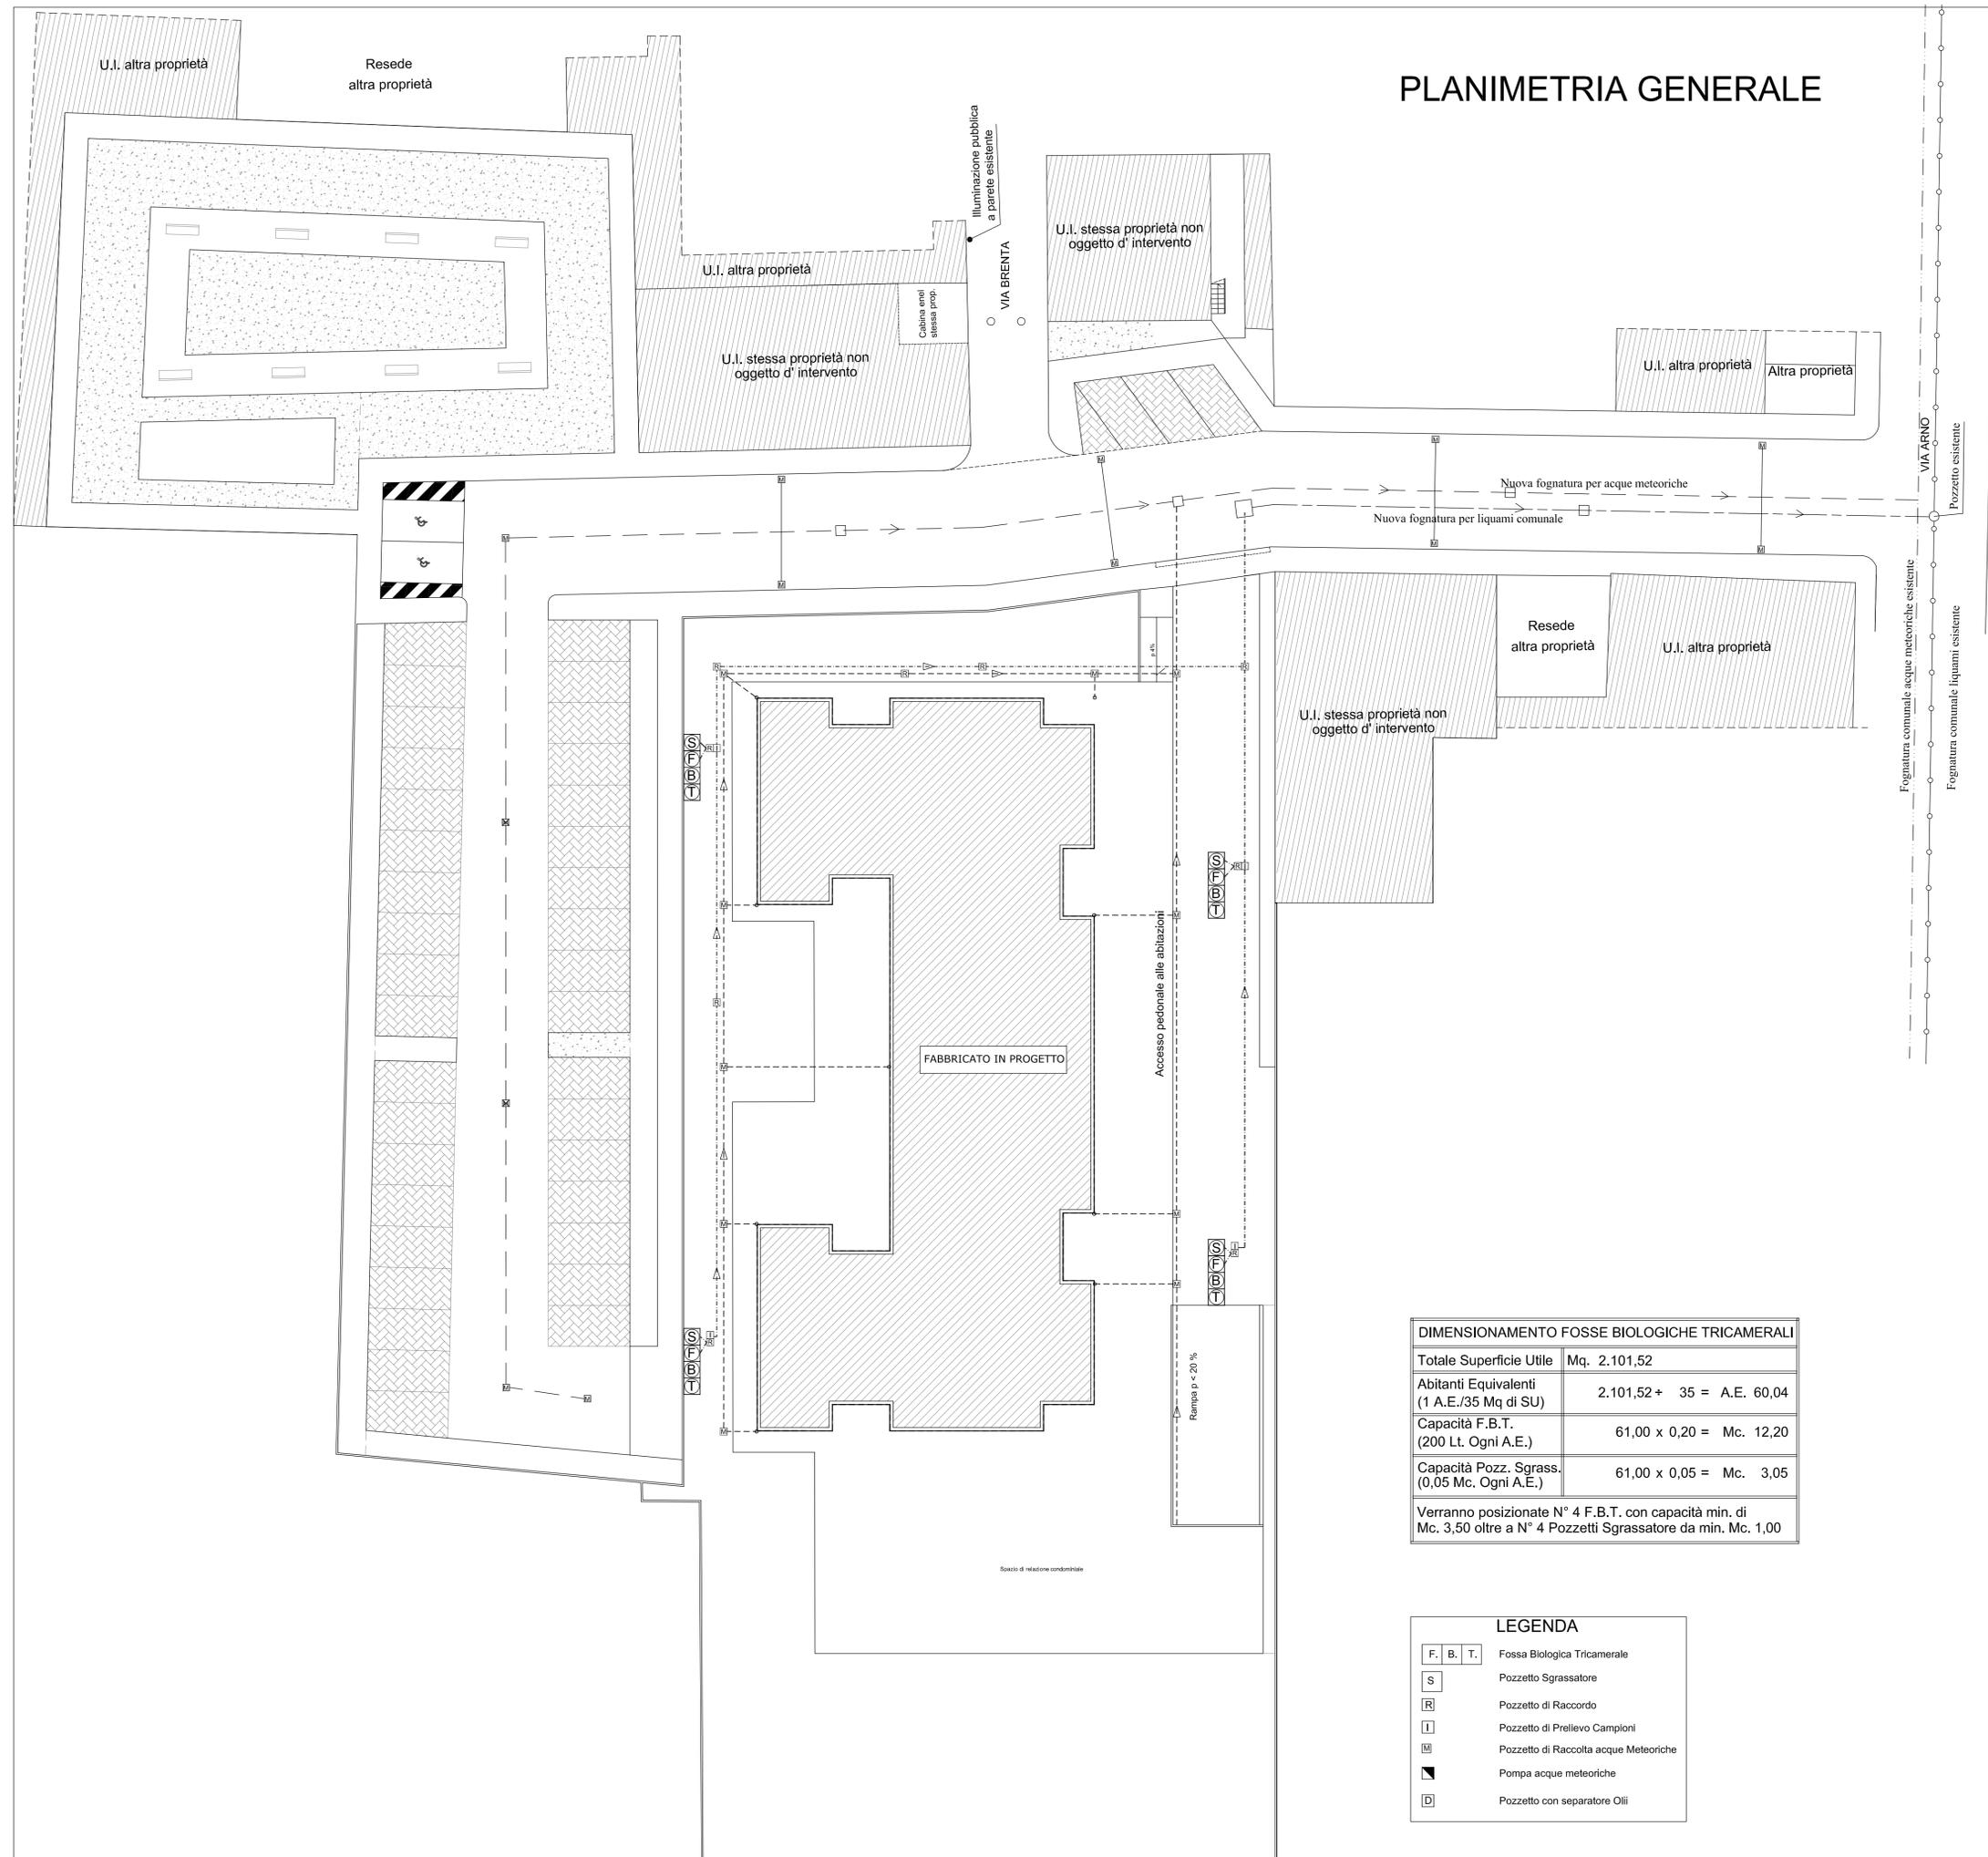

PLANIMETRIA GENERALE

DIMENSIONAMENTO FOSSE BIOLOGICHE TRICAMERALI	
Totale Superficie Utile	Mq. 2.101,52
Abitanti Equivalenti (1 A.E./35 Mq di SU)	2.101,52 ÷ 35 = A.E. 60,04
Capacità F.B.T. (200 Lt. Ogni A.E.)	61,00 x 0,20 = Mc. 12,20
Capacità Pozz. Sgrass. (0,05 Mc. Ogni A.E.)	61,00 x 0,05 = Mc. 3,05

Verranno posizionate N° 4 F.B.T. con capacità min. di Mc. 3,50 oltre a N° 4 Pozzetti Sgrassatore da min. Mc. 1,00

LEGENDA	
F. B. T.	Fossa Biologica Tricamerale
S	Pozzetto Sgrassatore
R	Pozzetto di Raccordo
I	Pozzetto di Prelievo Campioni
M	Pozzetto di Raccolta acque Meteoriche
■	Pompa acque meteoriche
D	Pozzetto con separatore Olii