



PLANIMETRIA GENERALE scala 1:2000

PIANTA PIANO TERRENO — scala 1:100

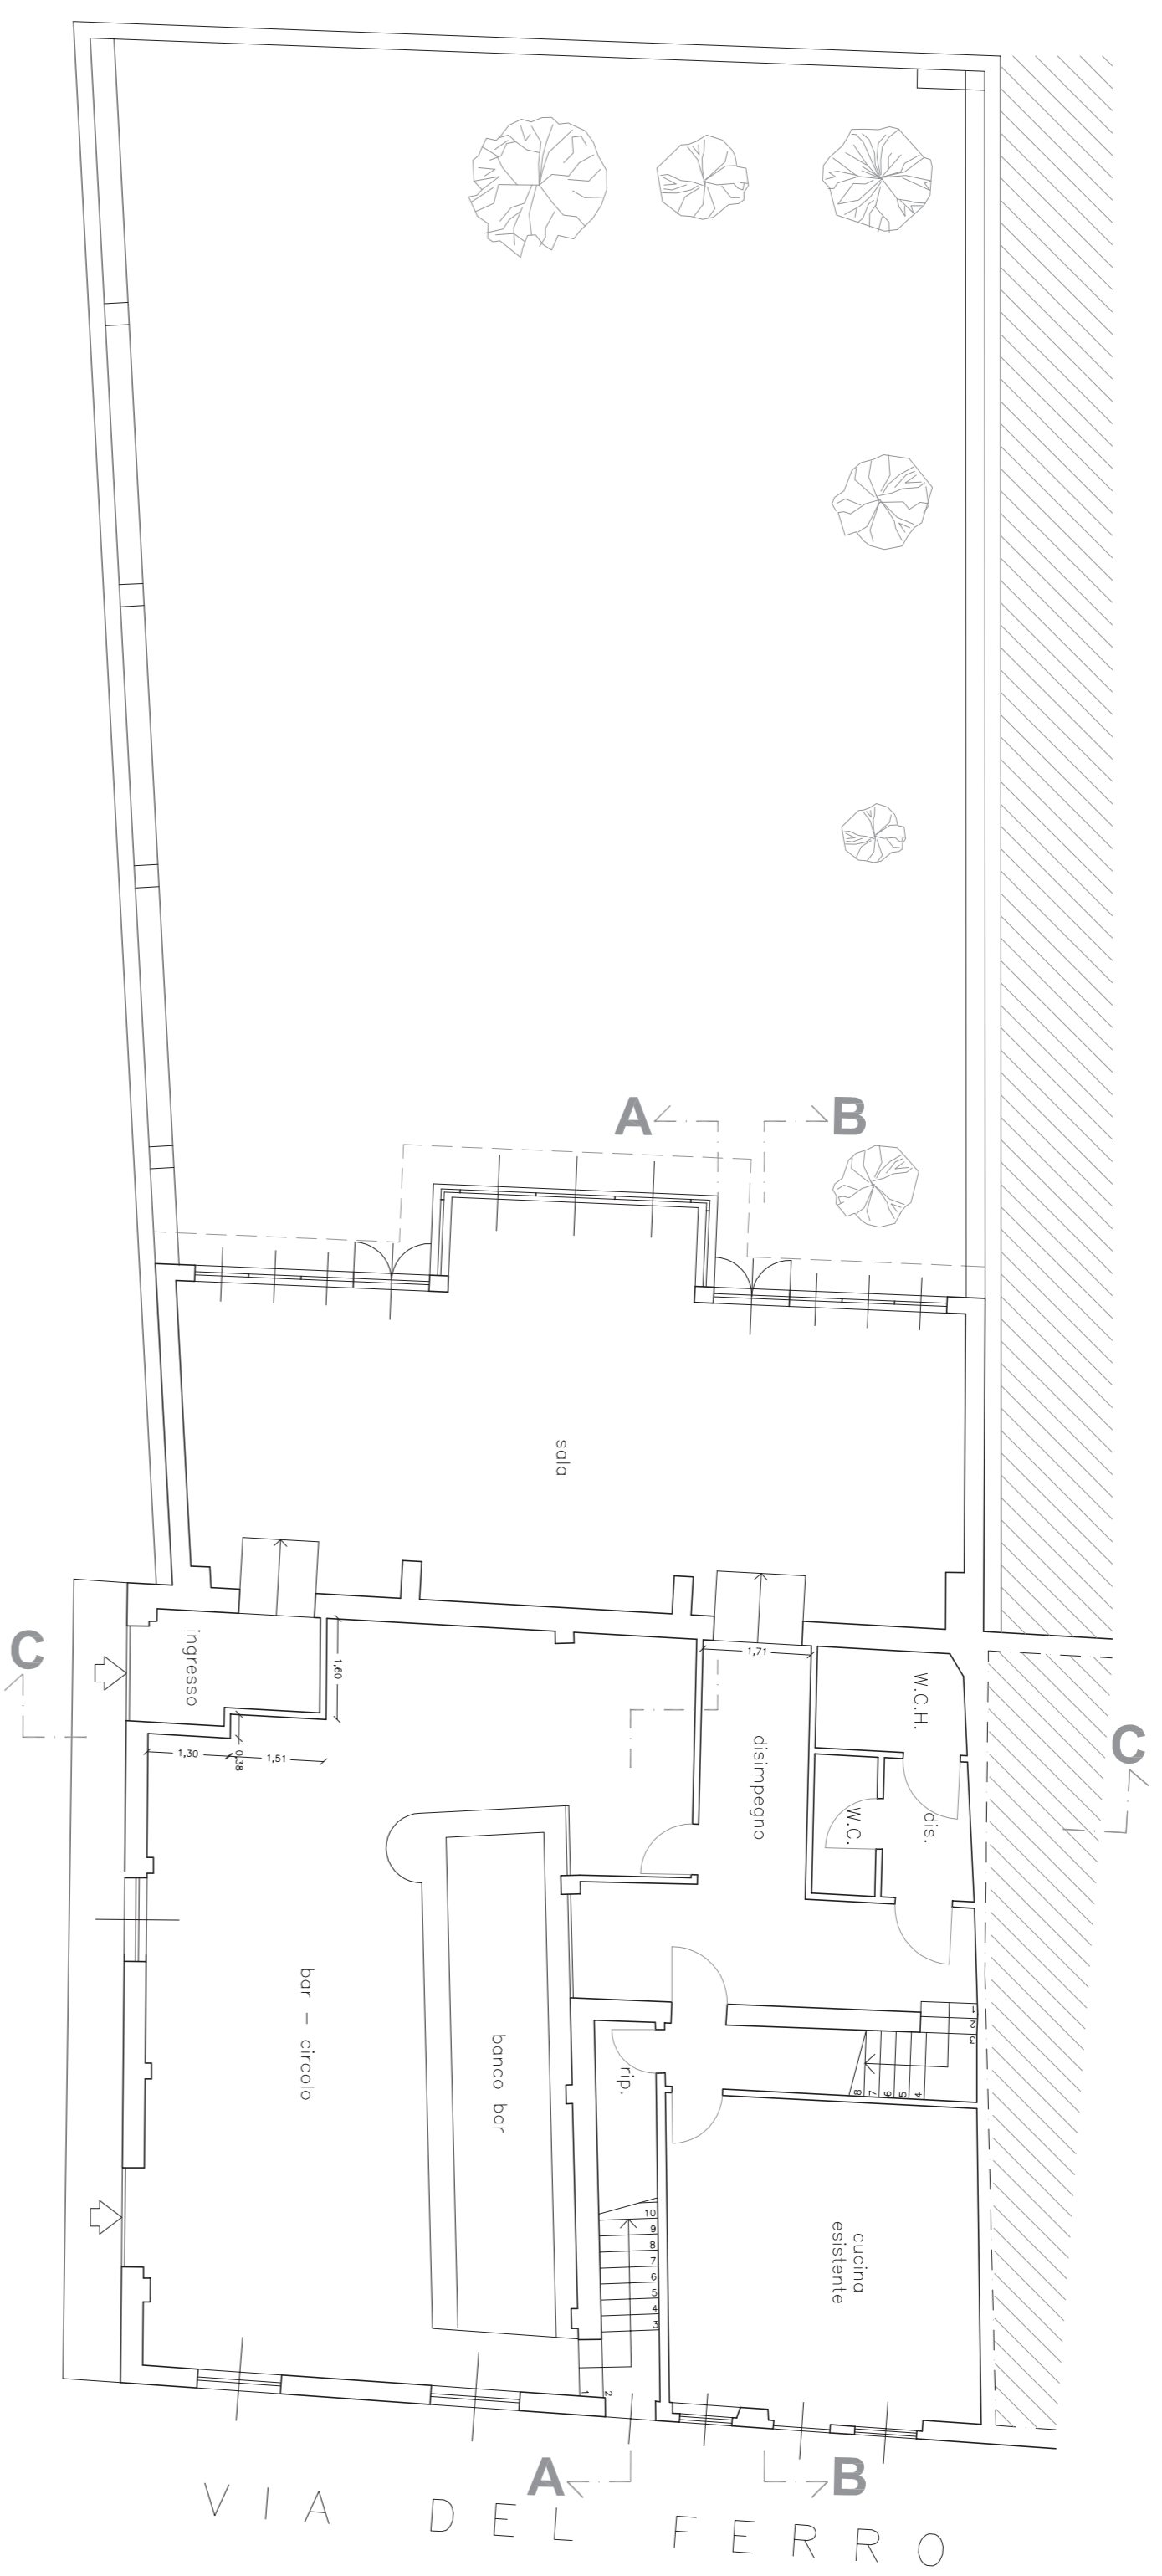

PIANTA PIANO PRIMO — scoda 1:100

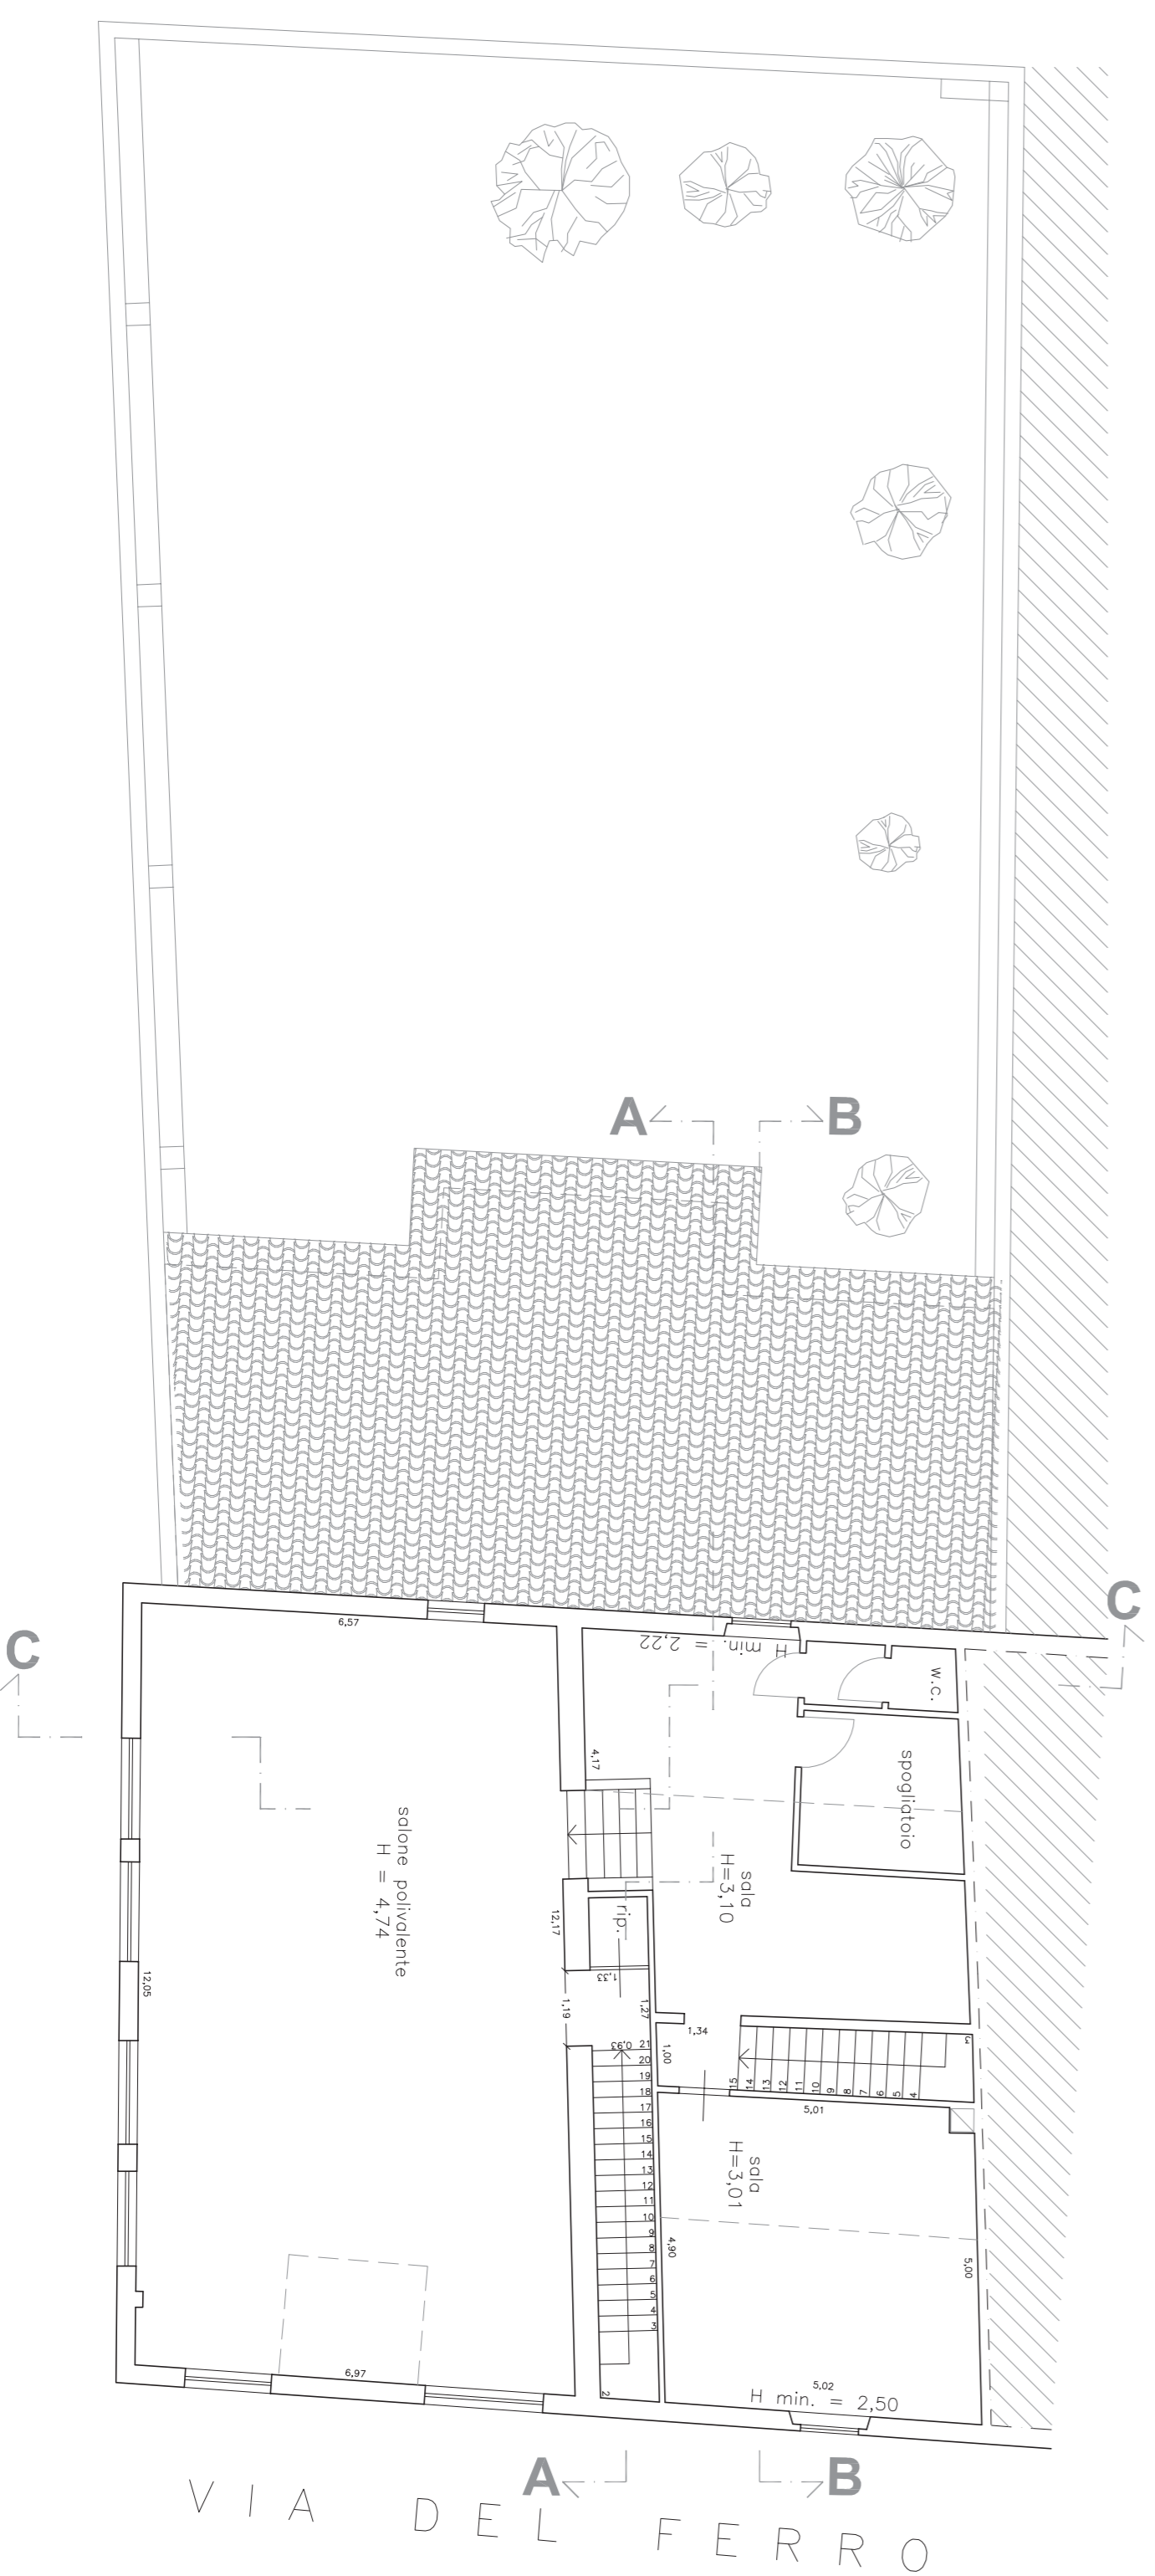

Riccardo e Roberto Rindi Geometri associati
 Via Corchia 15/9 — PRATO — Tel. 0574/620730 Fax 0574/667040

Richiesta di approvazione piano attuativo
 (ai sensi del Capo IV, Titolo V della LR1/05)
PIANO DI RECUPERO DELL'IMMOBILE
CASA DEL POPOLO "RINASCITA" CAFAGGIO

TAV. 1
 Richiedente **"ASSOCIAZIONE CIVILE CASA DEL POPOLO "RINASCITA" CAFAGGIO"**

Ubicazione Prato (PO) — Loc. Cafaggiolo, Via del ferro n.22 , 24

STATO LICENZIATO



Il tecnico


il richiedente
Ass. Civile Casa del Popolo "RINASCITA" CAFAGGIO

Circolo Ricreativo A.R.C.I. Cafaggiolo
 P.I. 9400781044488
 presidente: Nannetti Carlo


C. F. RND RRT 48E05 6999M




SEZIONE A-A – scala 1:100

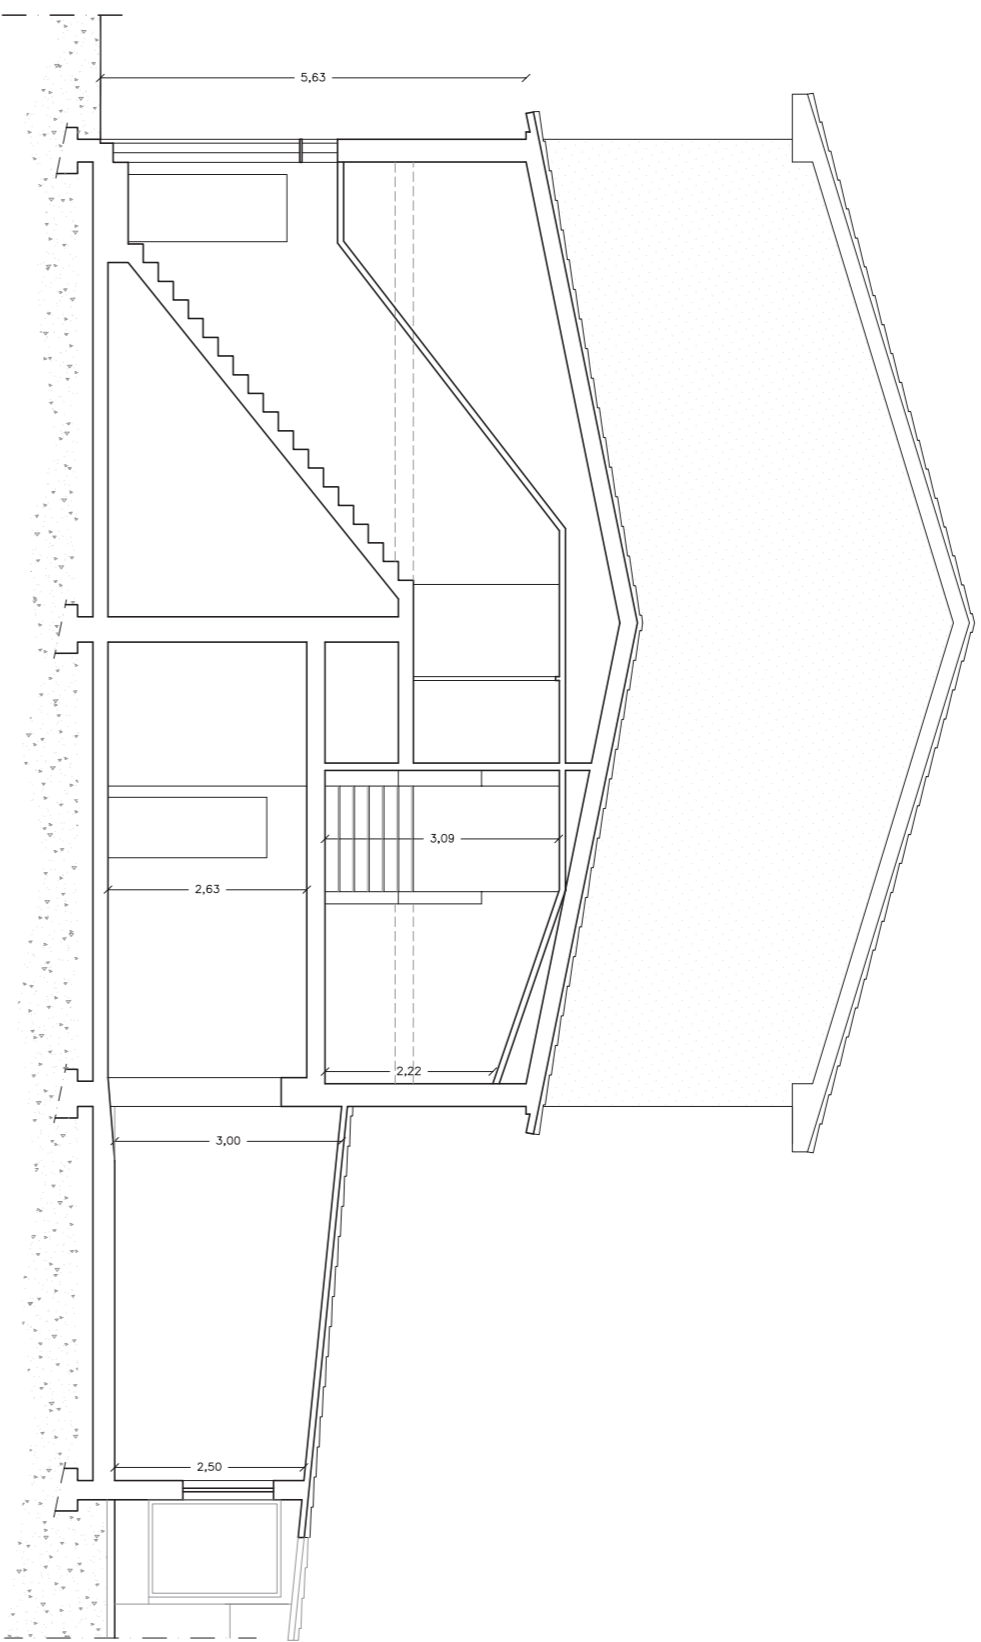


SEZIONE B-B – scala 1:100

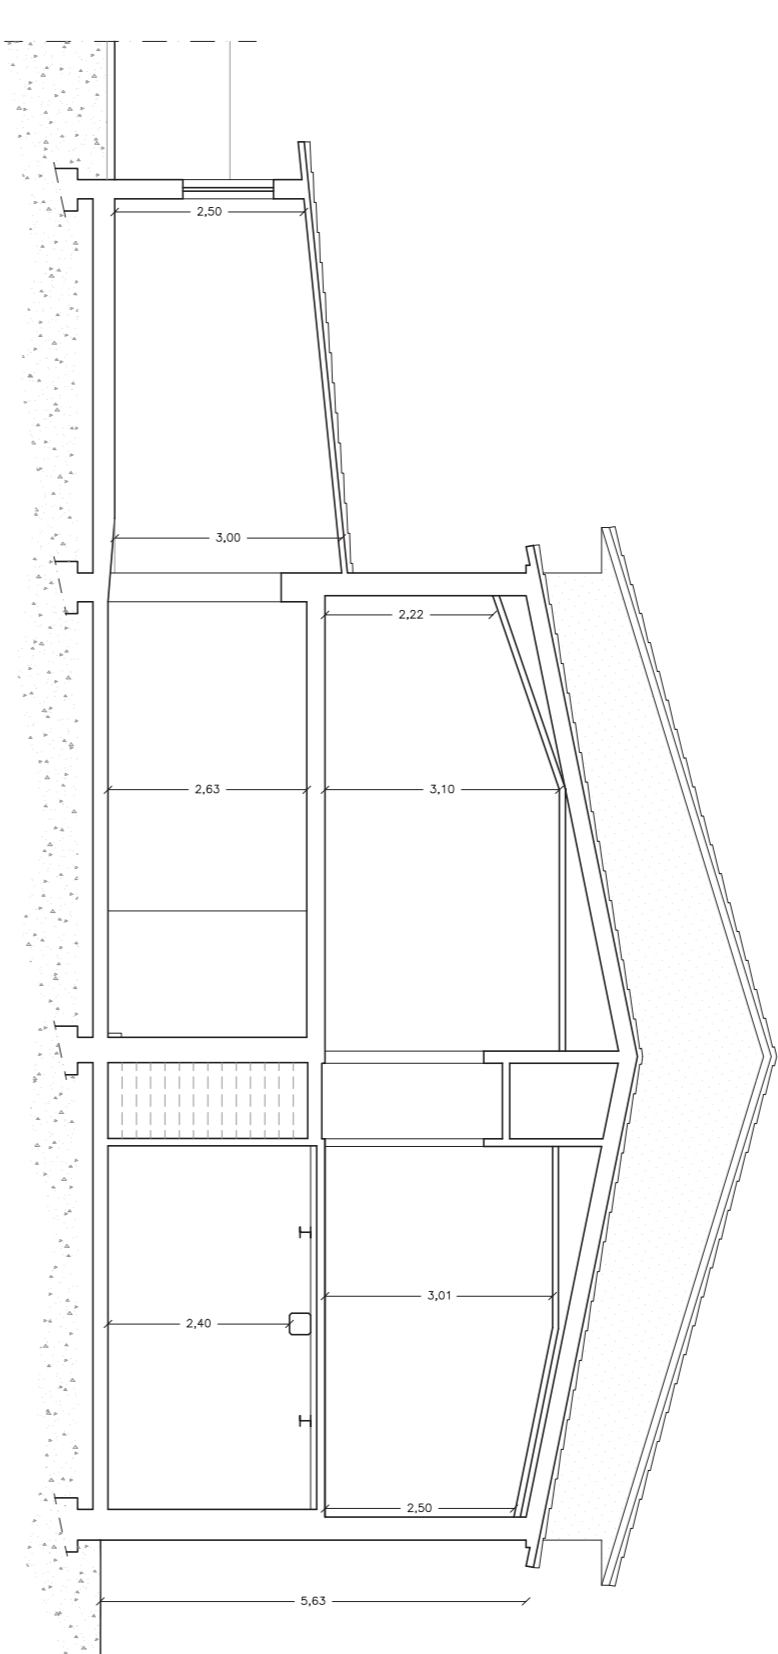

SEZIONE C-C – scala 1:100

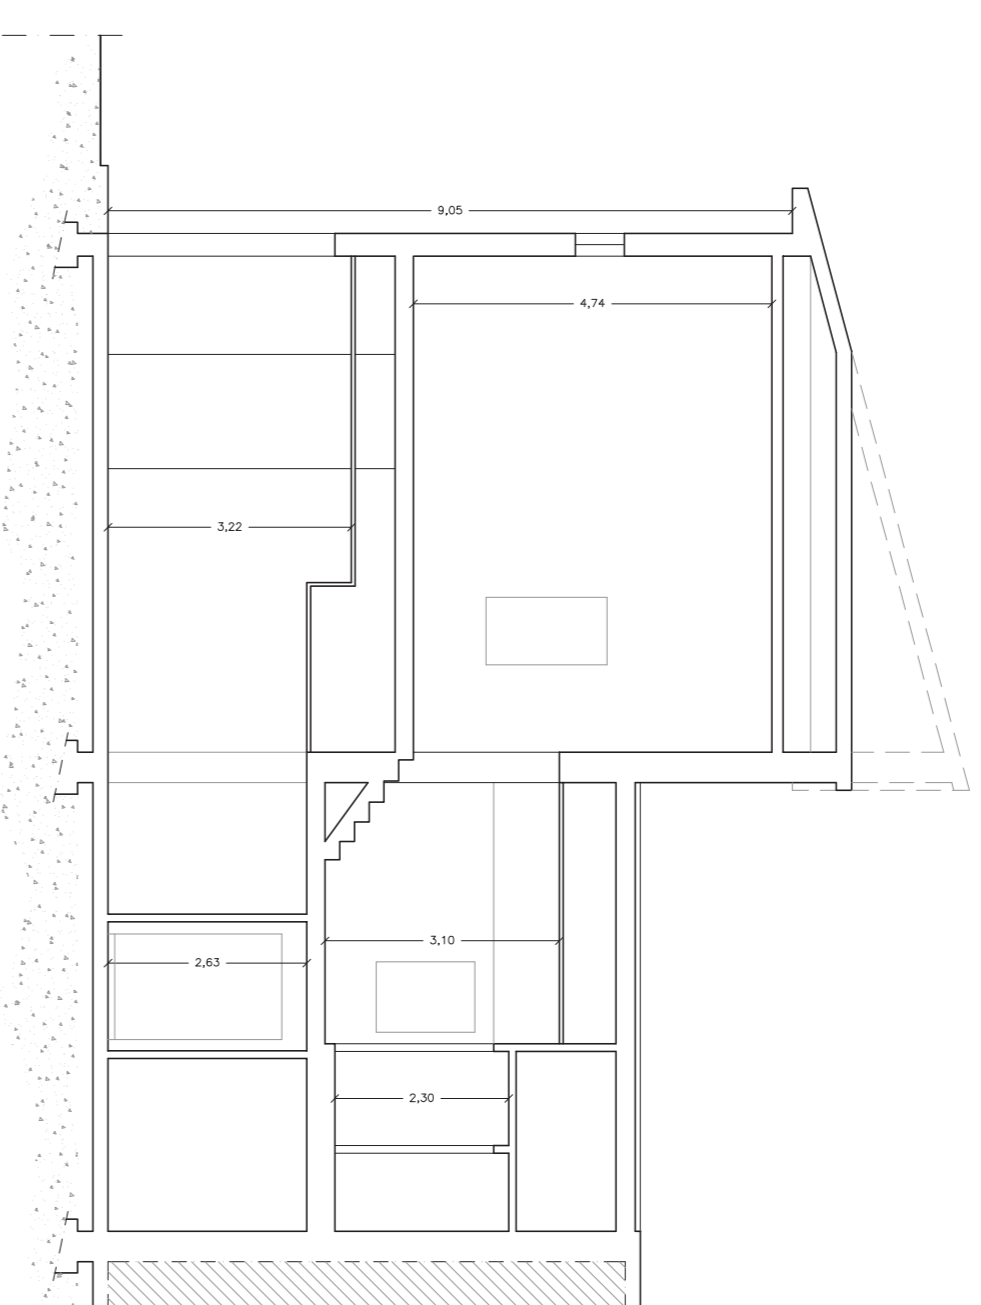

PROSPETTO LATERALE – scala 1:100

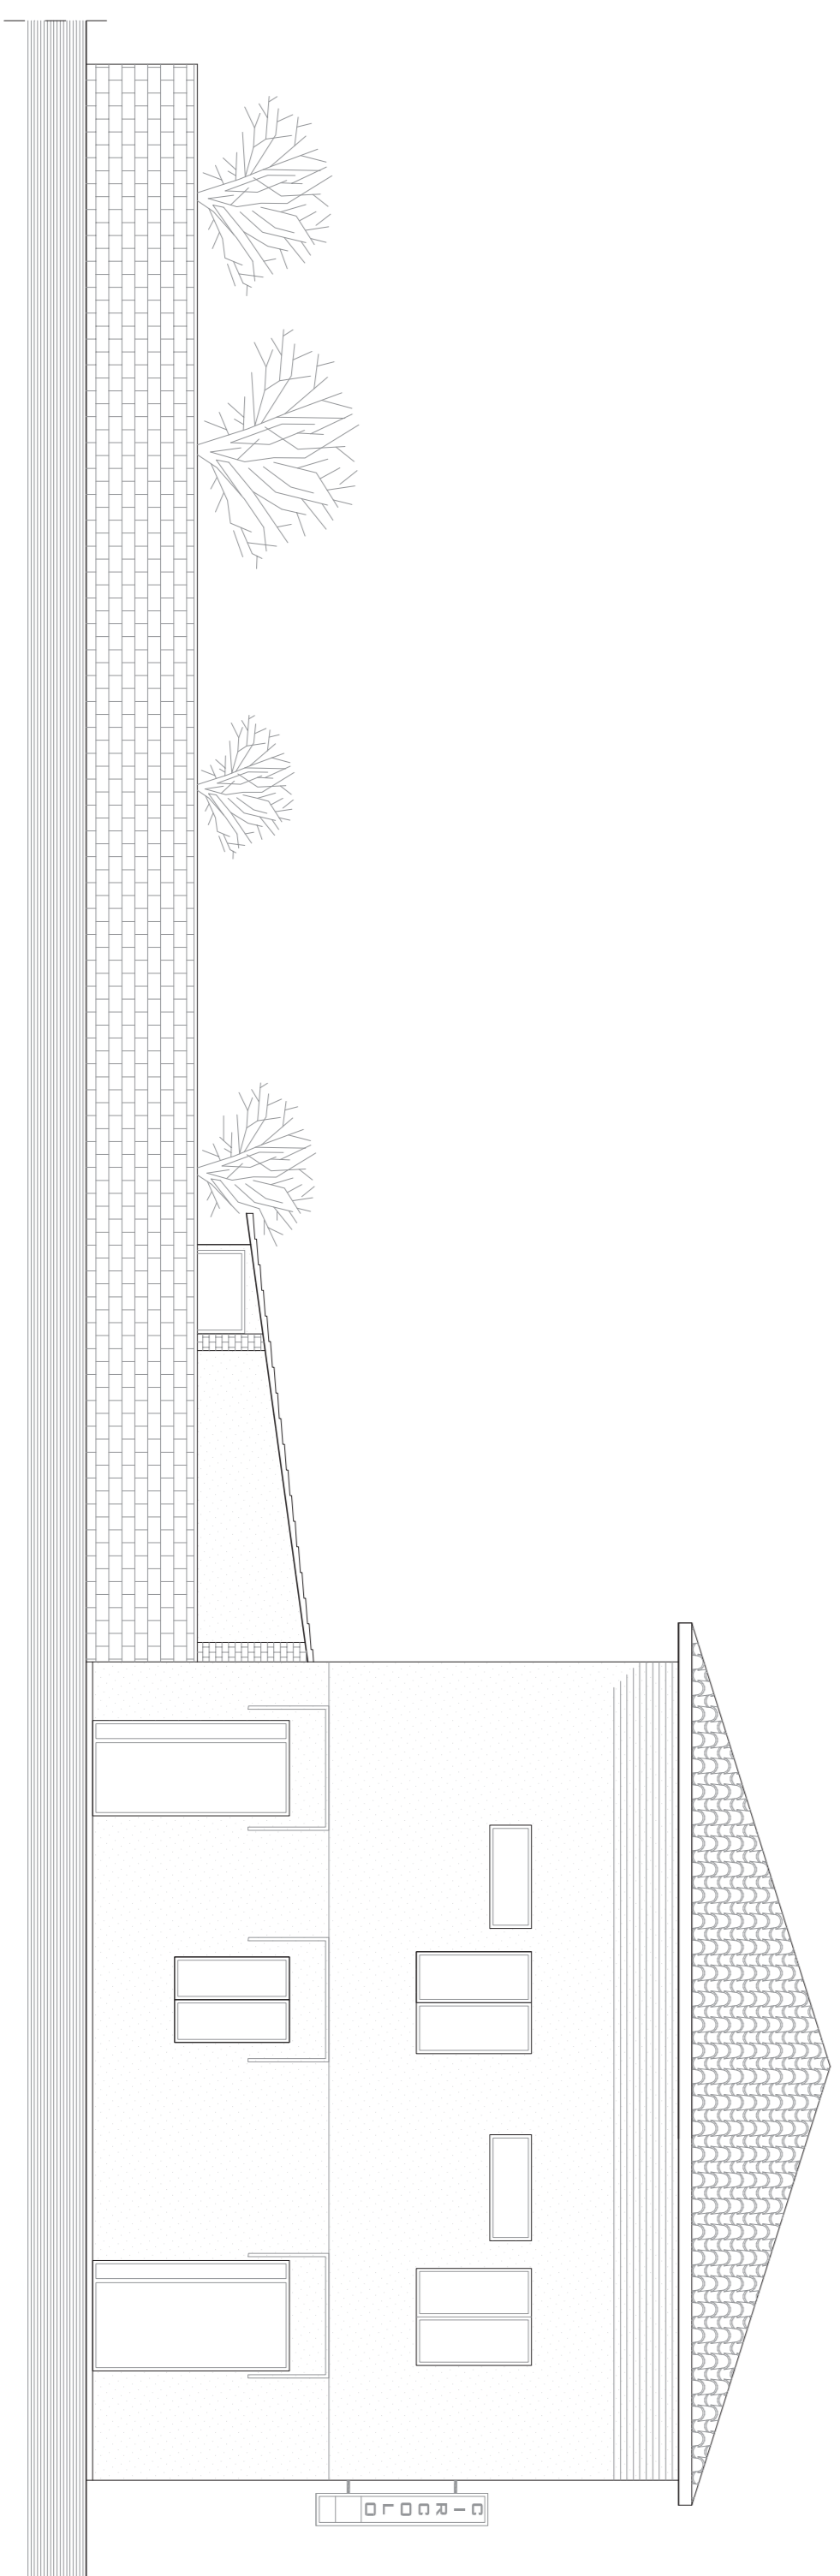

PROSPETTO SU VIA DEL FERRO – scala 1:100

