



PLANIMETRIA GENERALE scgla 1:2000

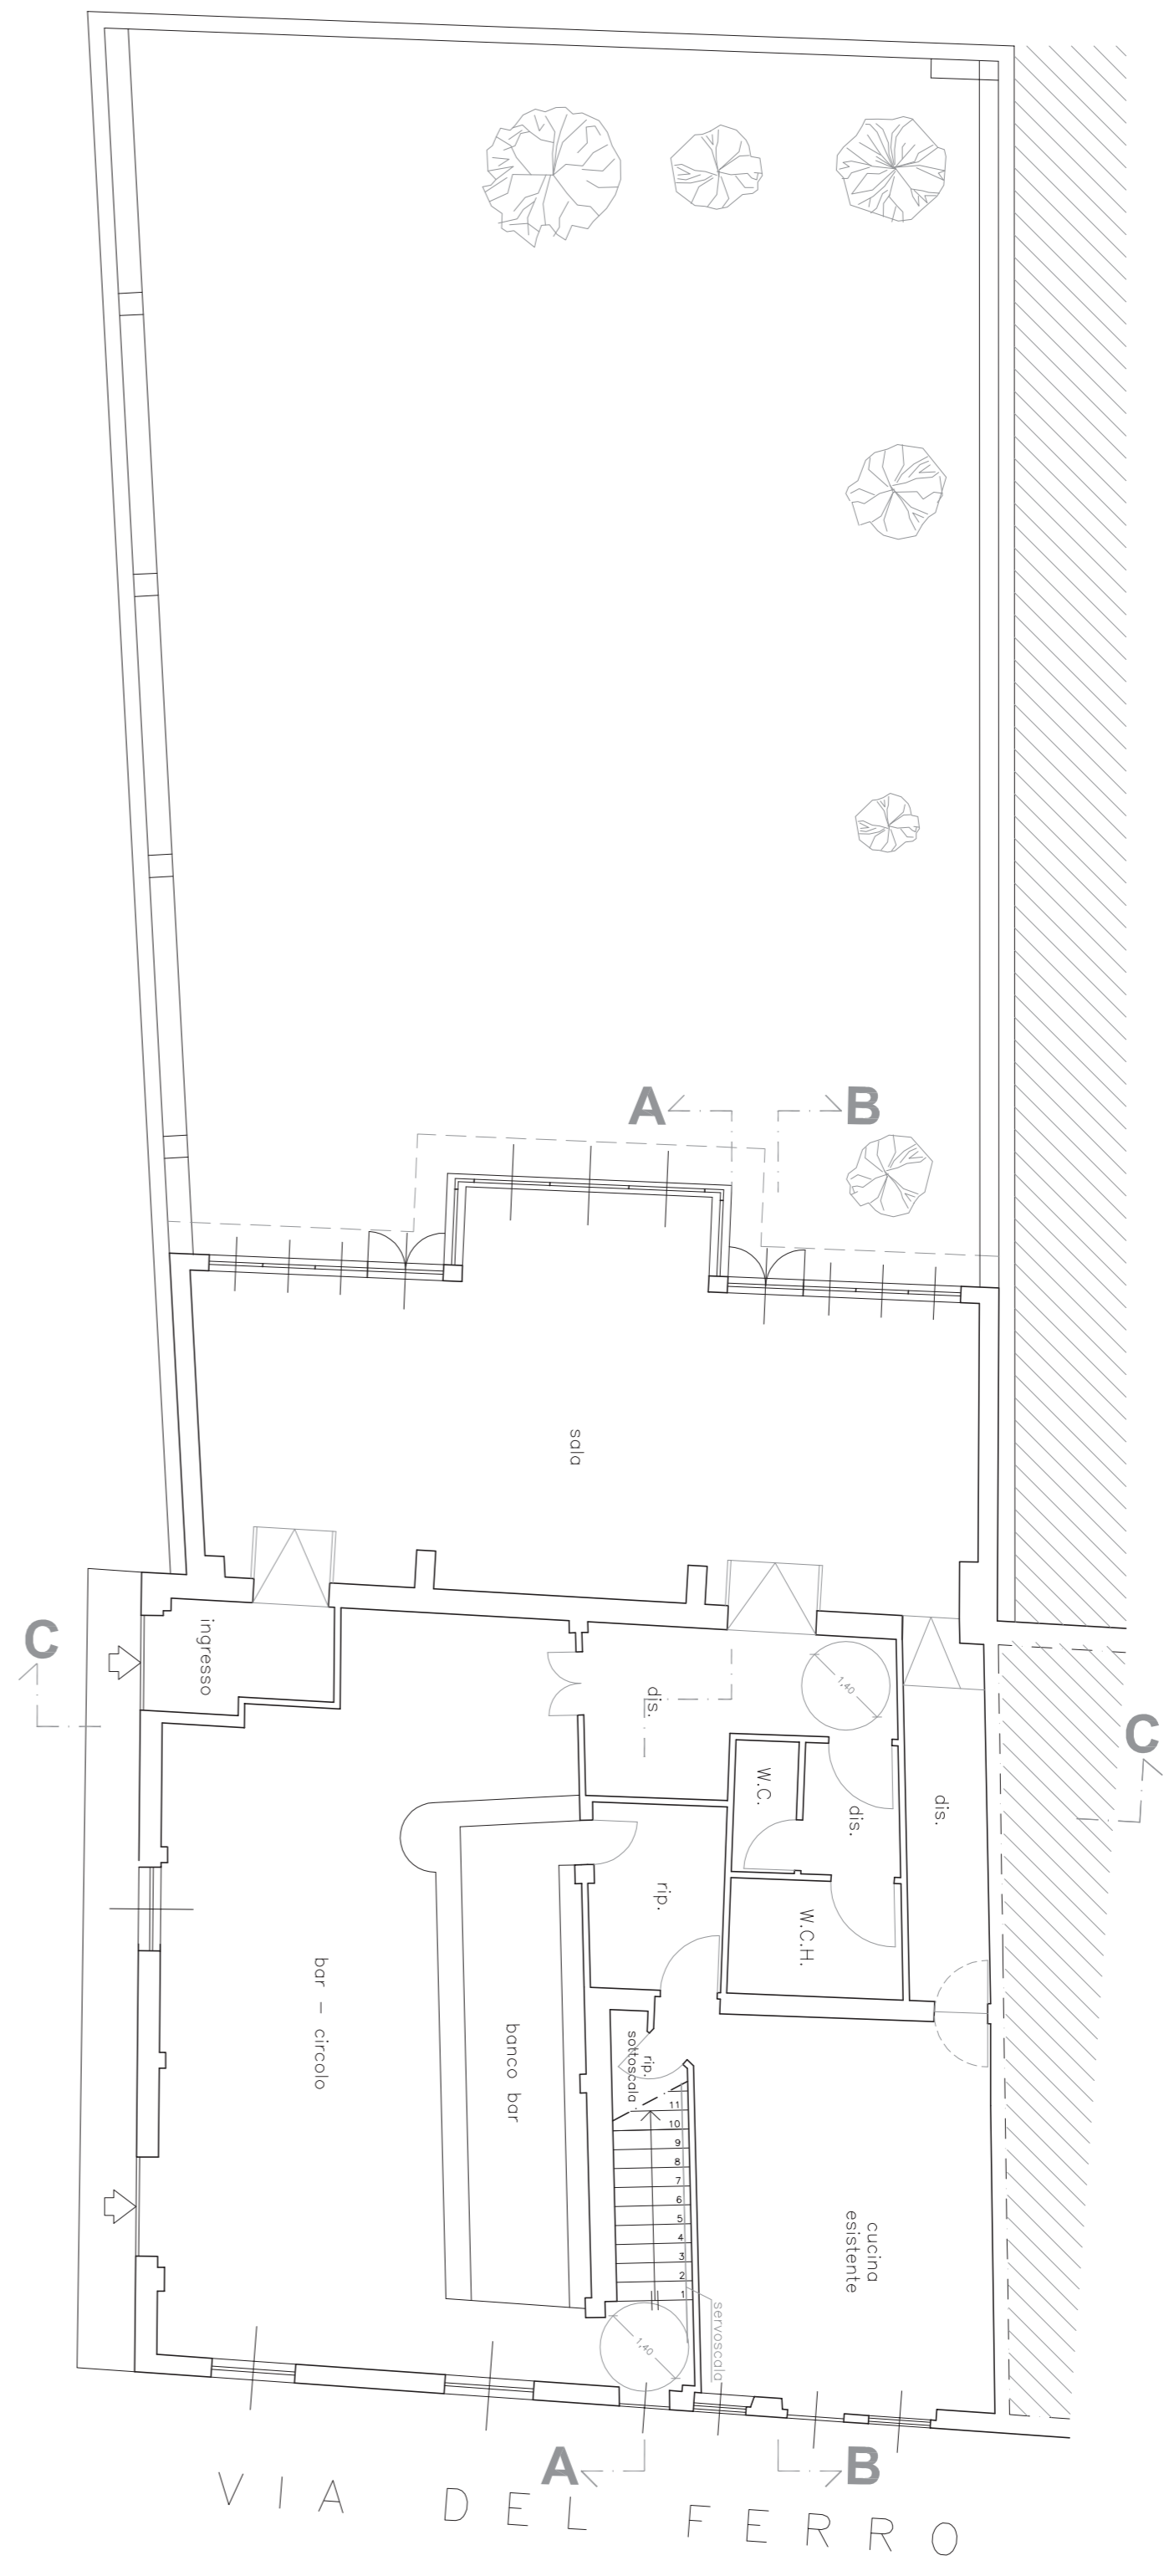

PIANTA PIANO TERRENO — scgla 1:100

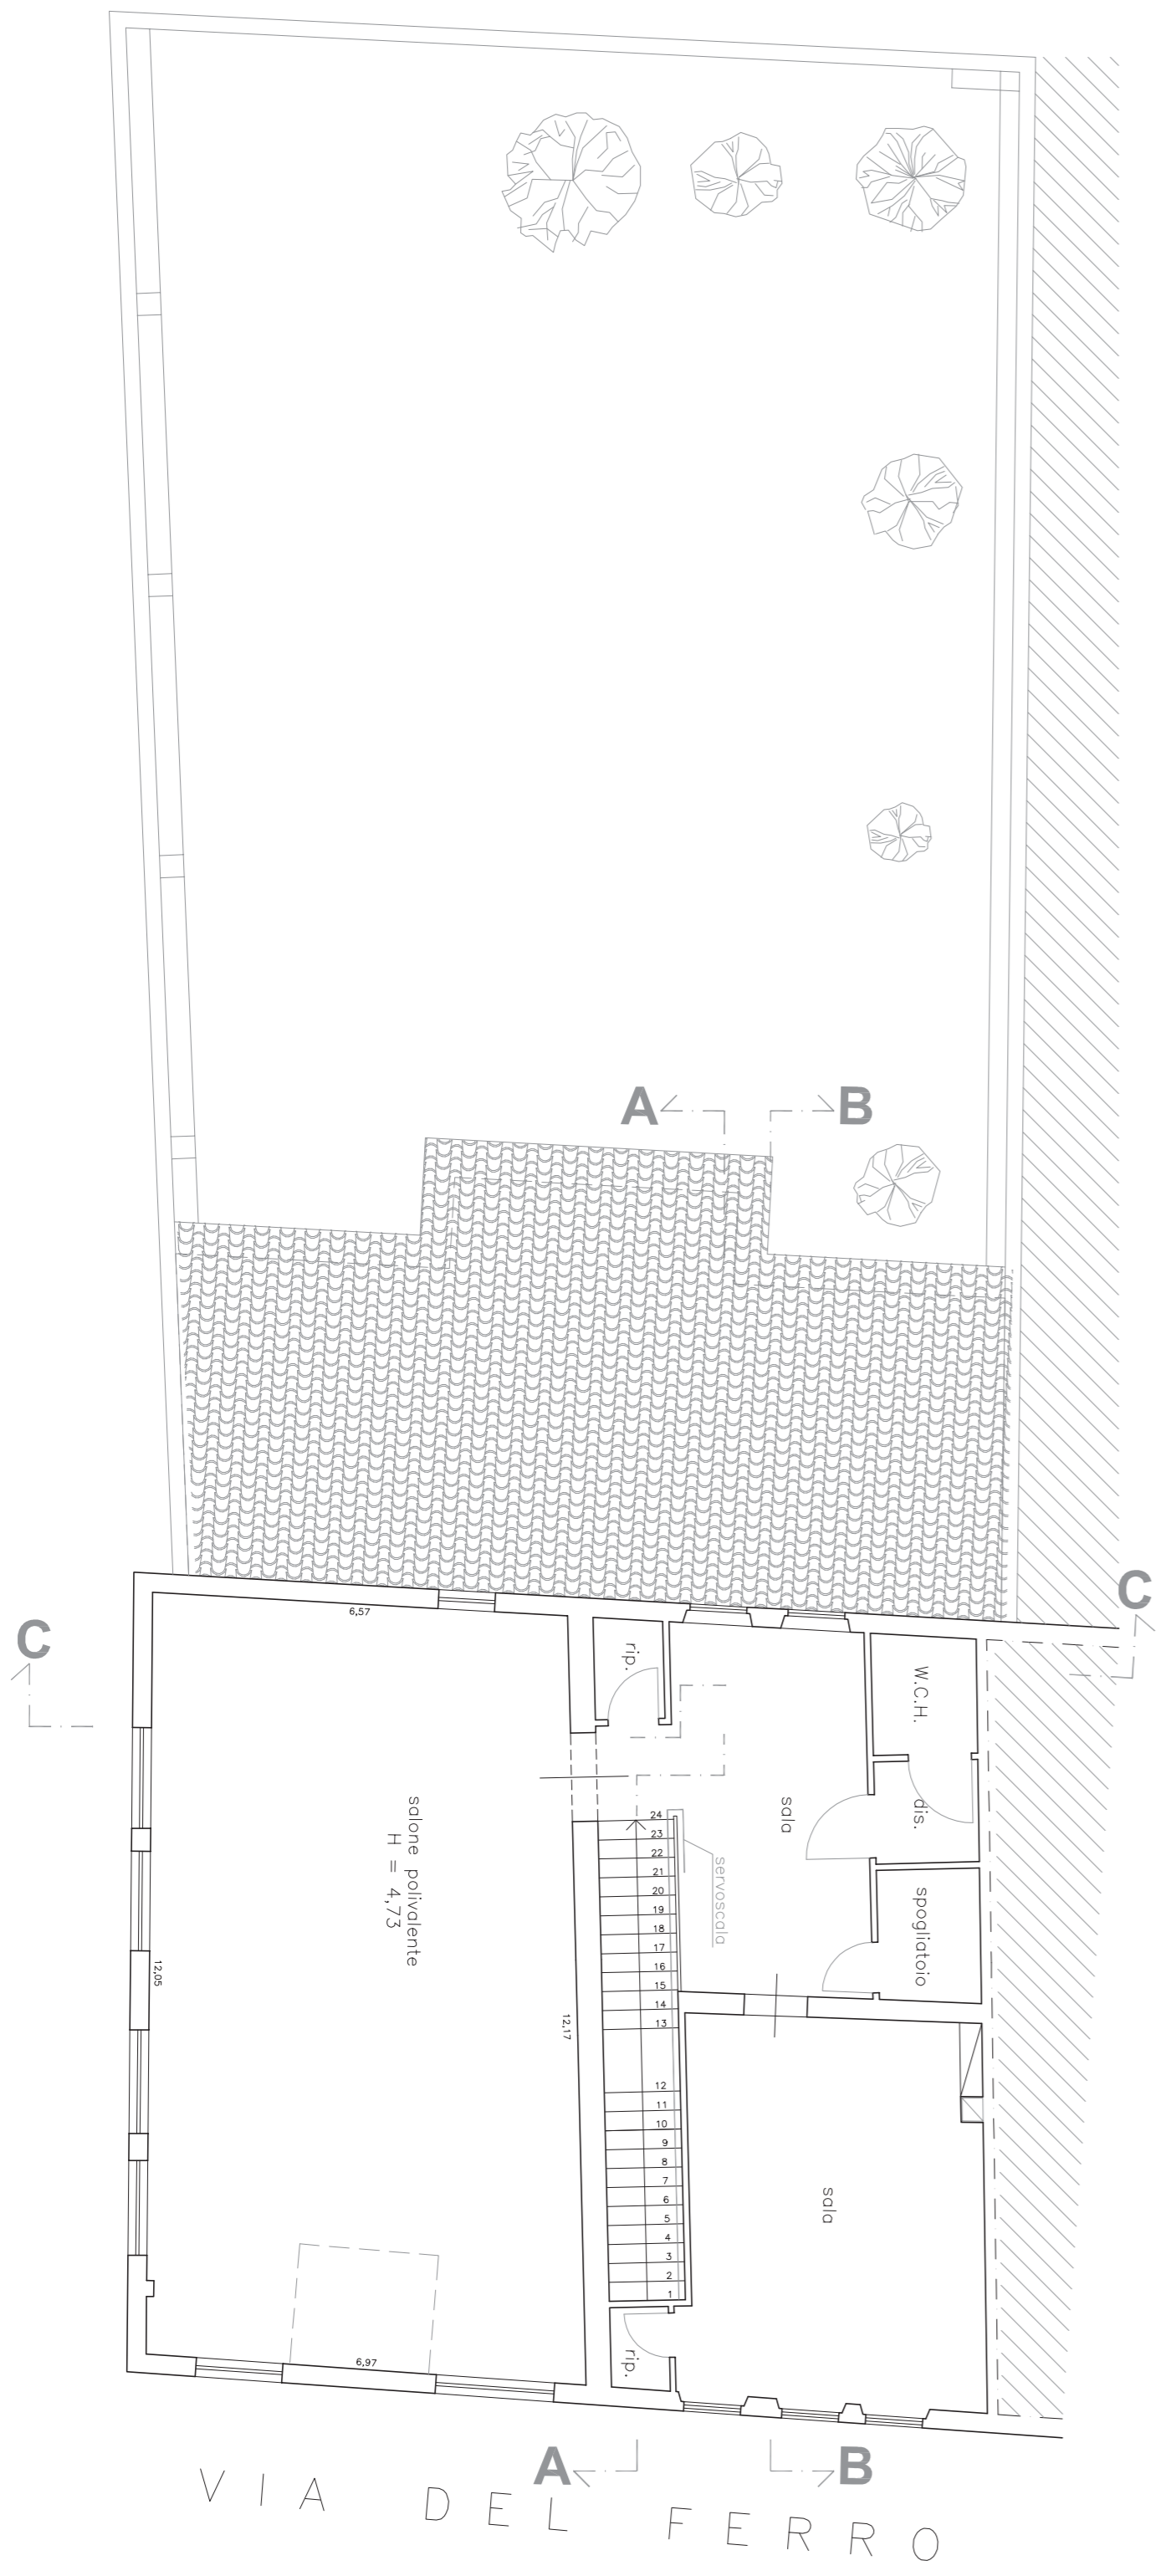

PIANTA PIANO PRIMO — scgla 1:100

<b>Riccardo e Roberto Rindi</b> Geometri associati	
Via Corchia 15/9 — PRATO — Tel. 0574/620730 Fax 0574/667040	
Prato Scgla 1:1.000 1:2.000	<b>Richiesta di approvazione piano attuativo</b> <b>(ai sensi del Capo IV, Titolo V della LR1/05)</b> <b>PIANO DI RECUPERO DELL'IMMOBILE</b> <b>CASA DEL POPOLO "RINASCITA" CAFAGGIO</b> <b>ASSOCIAZIONE CIVILE CASA DEL POPOLO</b> <b>"RINASCITA" CAFAGGIO</b>
TAV. 2	Richiedente

Ubicazione Prato (PO) — Loc. Cafaggio, Via del ferro n.22 , 24

P R O G E T T O

Il tecnico




Il richiedente

**Ass. Civile Casa del Popolo**  
**"RINASCITA" CAFAGGIO**  
 Circolo Ricreativo A.R.C.I. Cafaggio  
 P.I. 9400781044488  
 presidente: Nannetti Carlo


C. F. RND RRT 48E05 0999M




SEZIONE A-A – scala 1:100

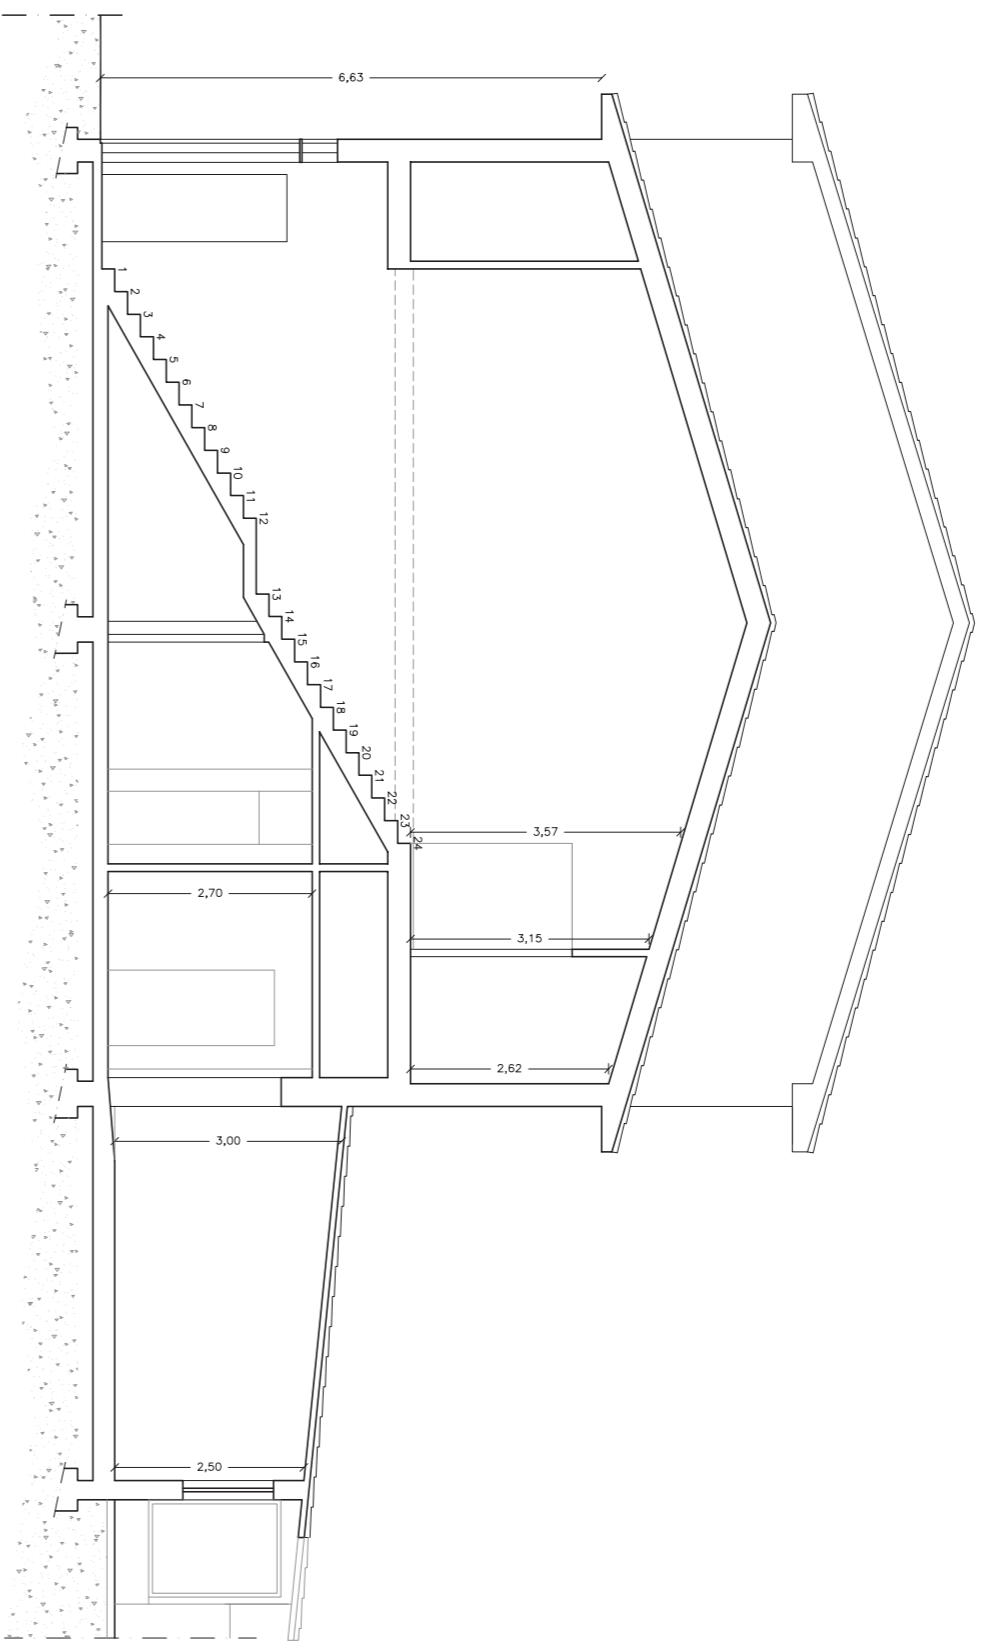


SEZIONE B-B – scala 1:100

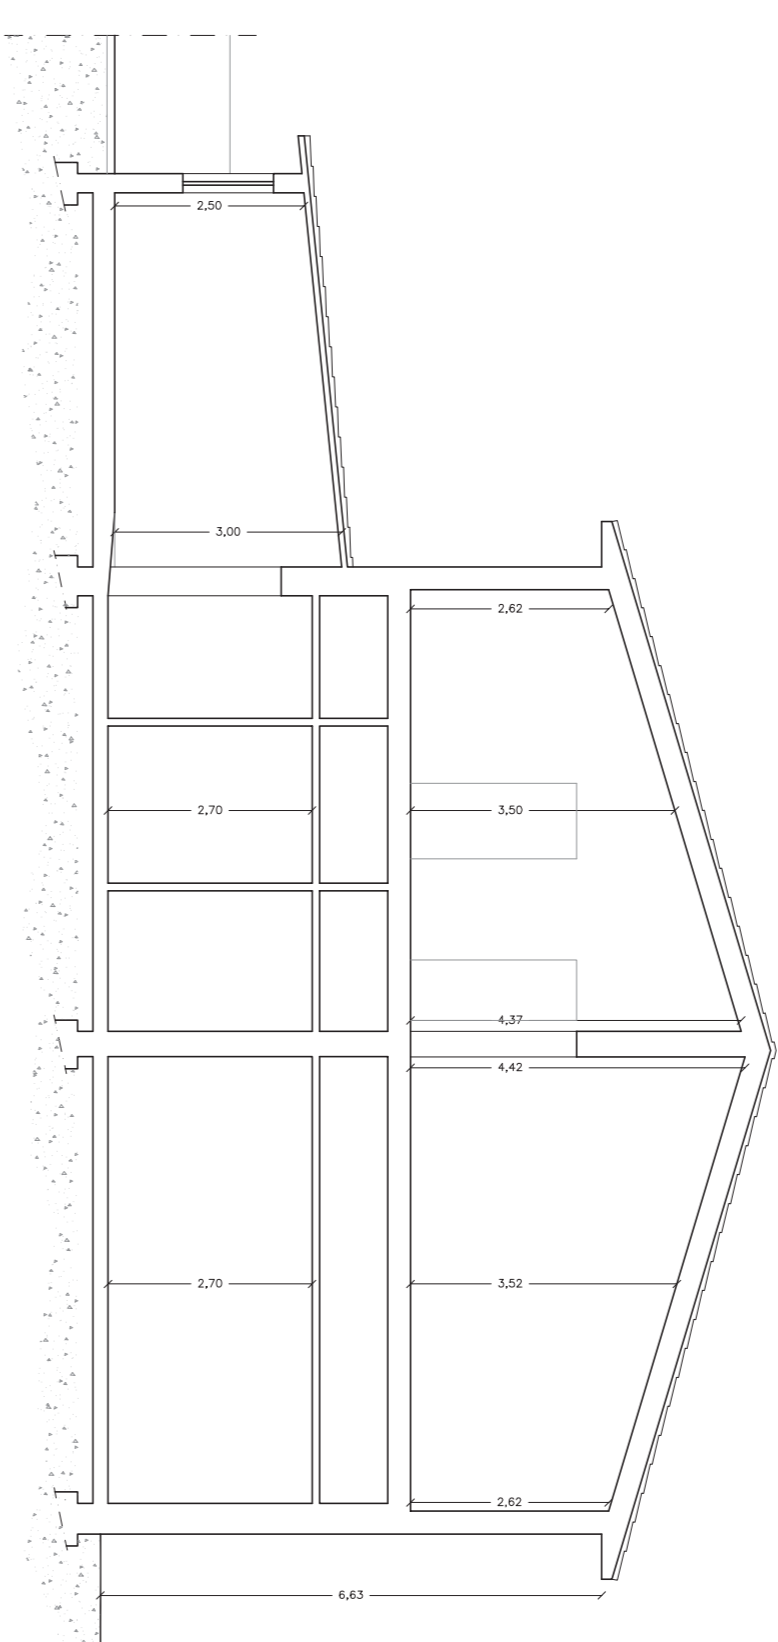

SEZIONE C-C – scala 1:100

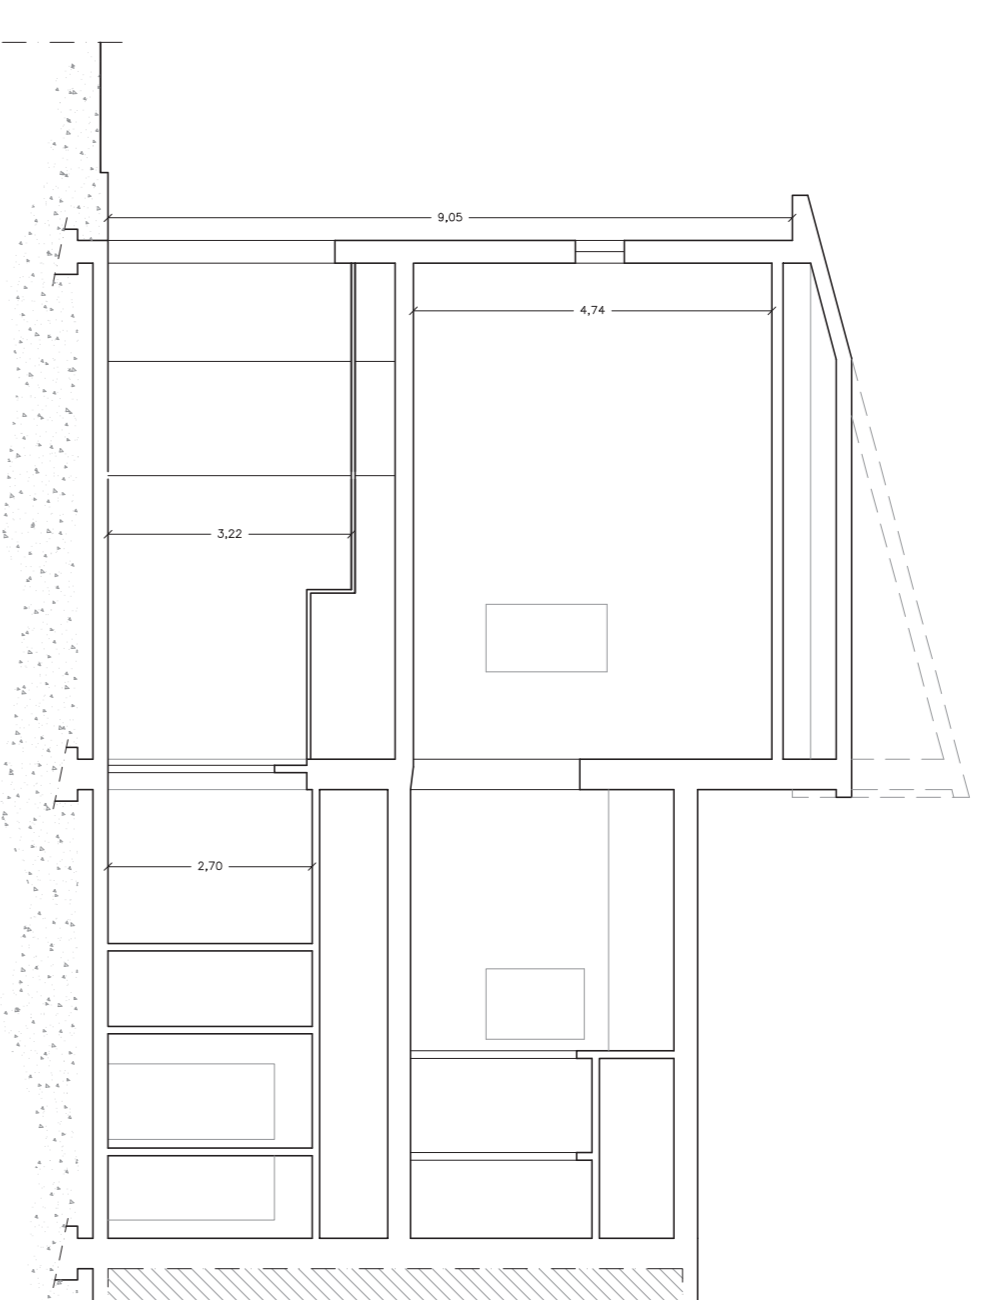

PROSPETTO LATERALE – scala 1:100

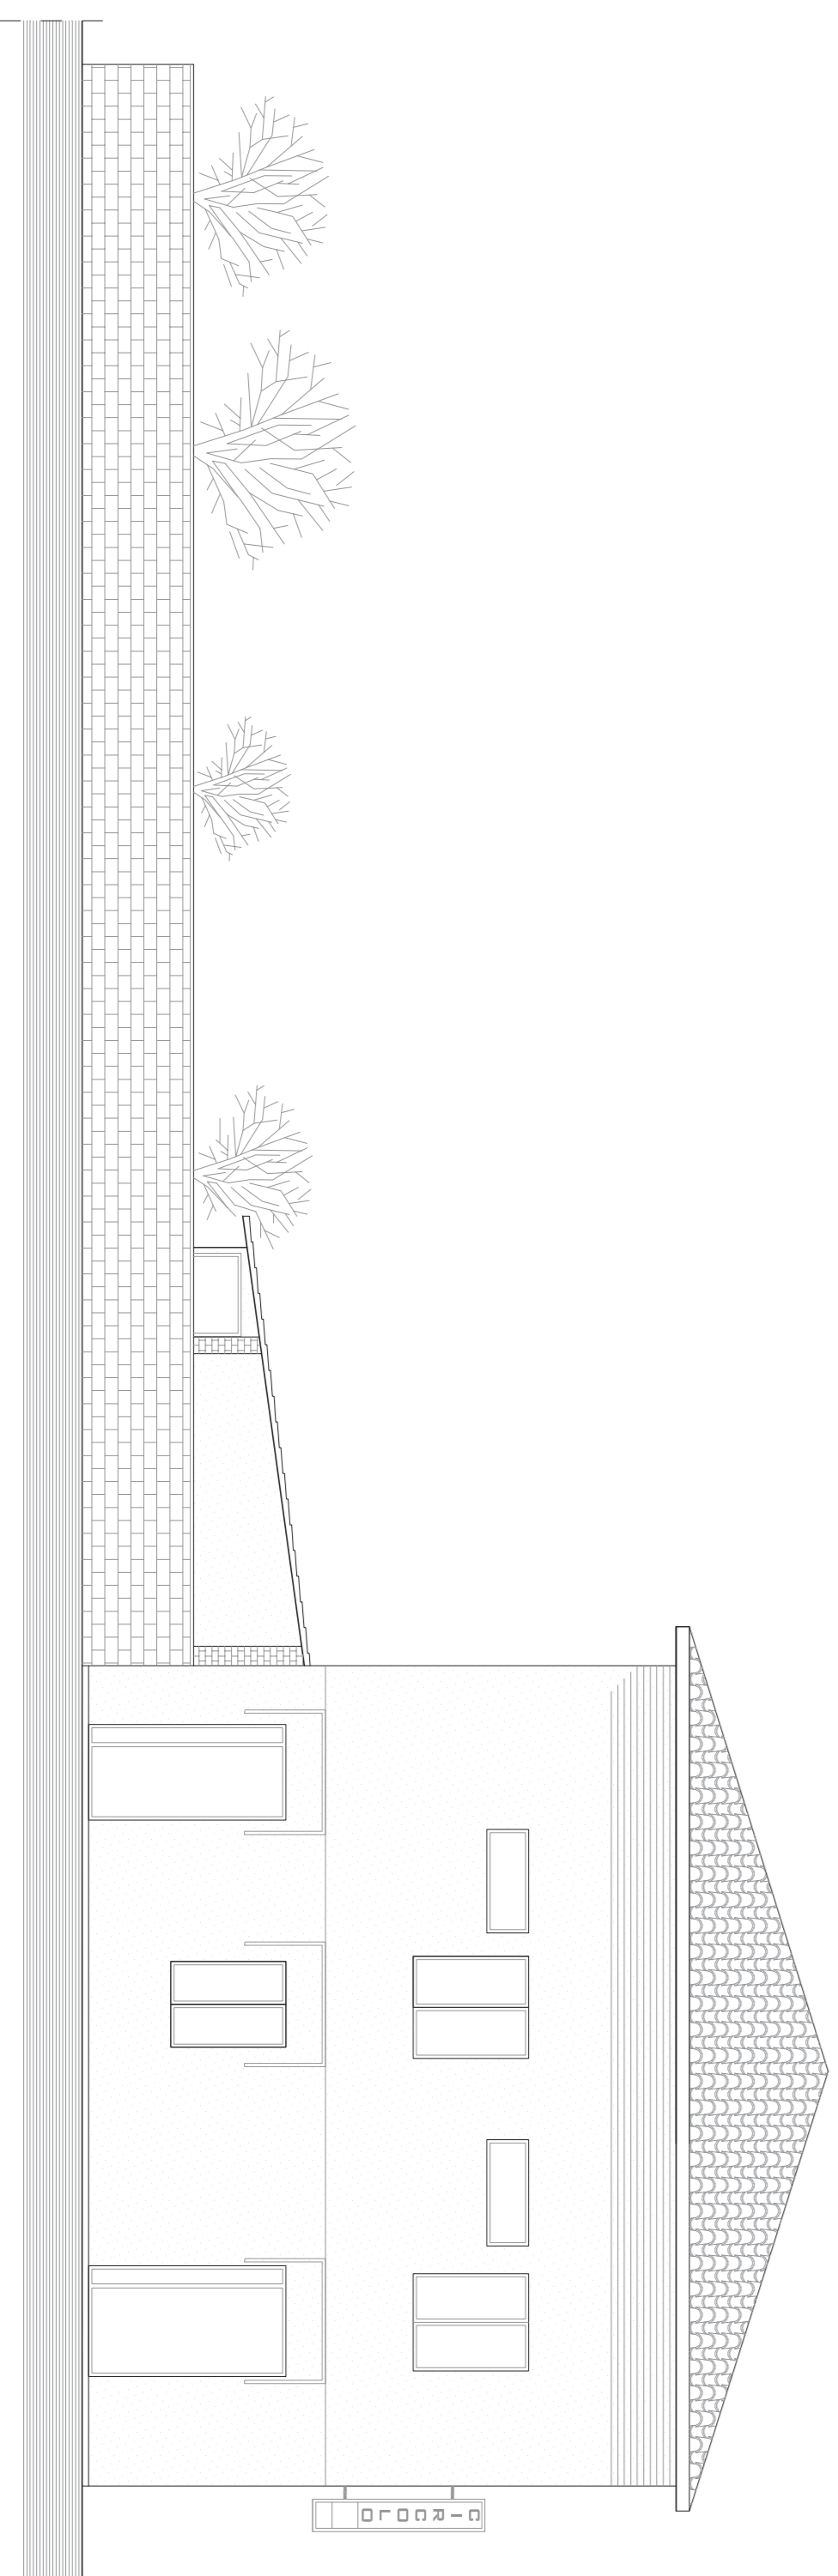

PROSPETTO SU VIA DEL FERRO – scala 1:100

