



PIANTINA ORIGINALE 5599_12092


P R O G E T T O
PIANTA PIANO TERRENO — scala 1:100

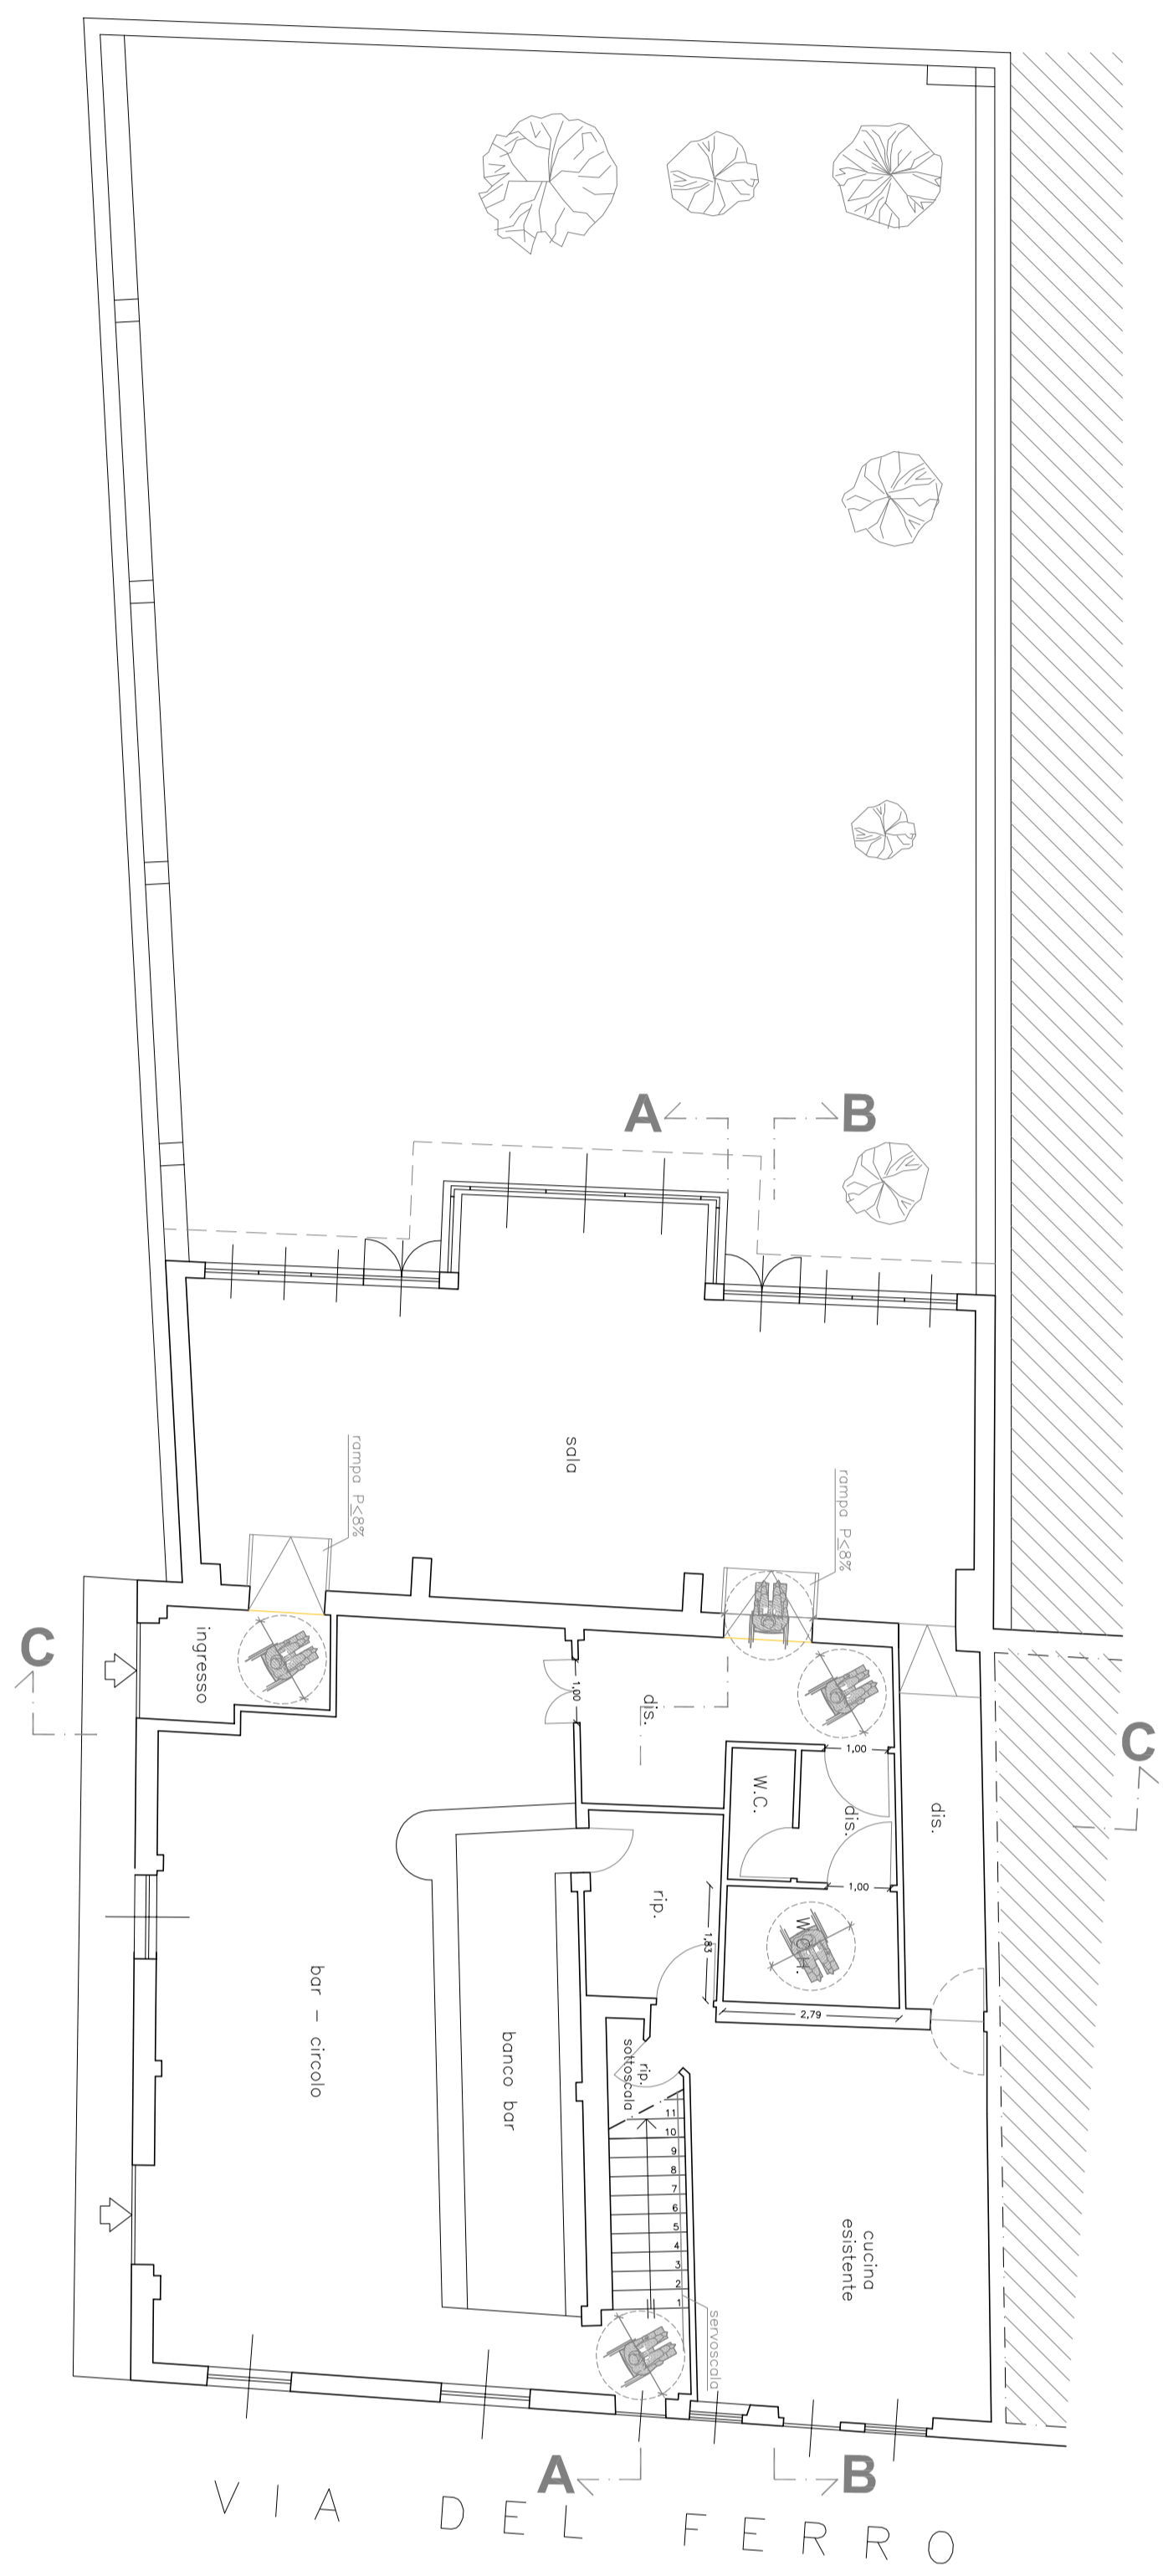


S O V R A P P O S T O (individuazione adeguamenti al DPR 380/2001)
PIANTA PIANO TERRENO — scala 1:100

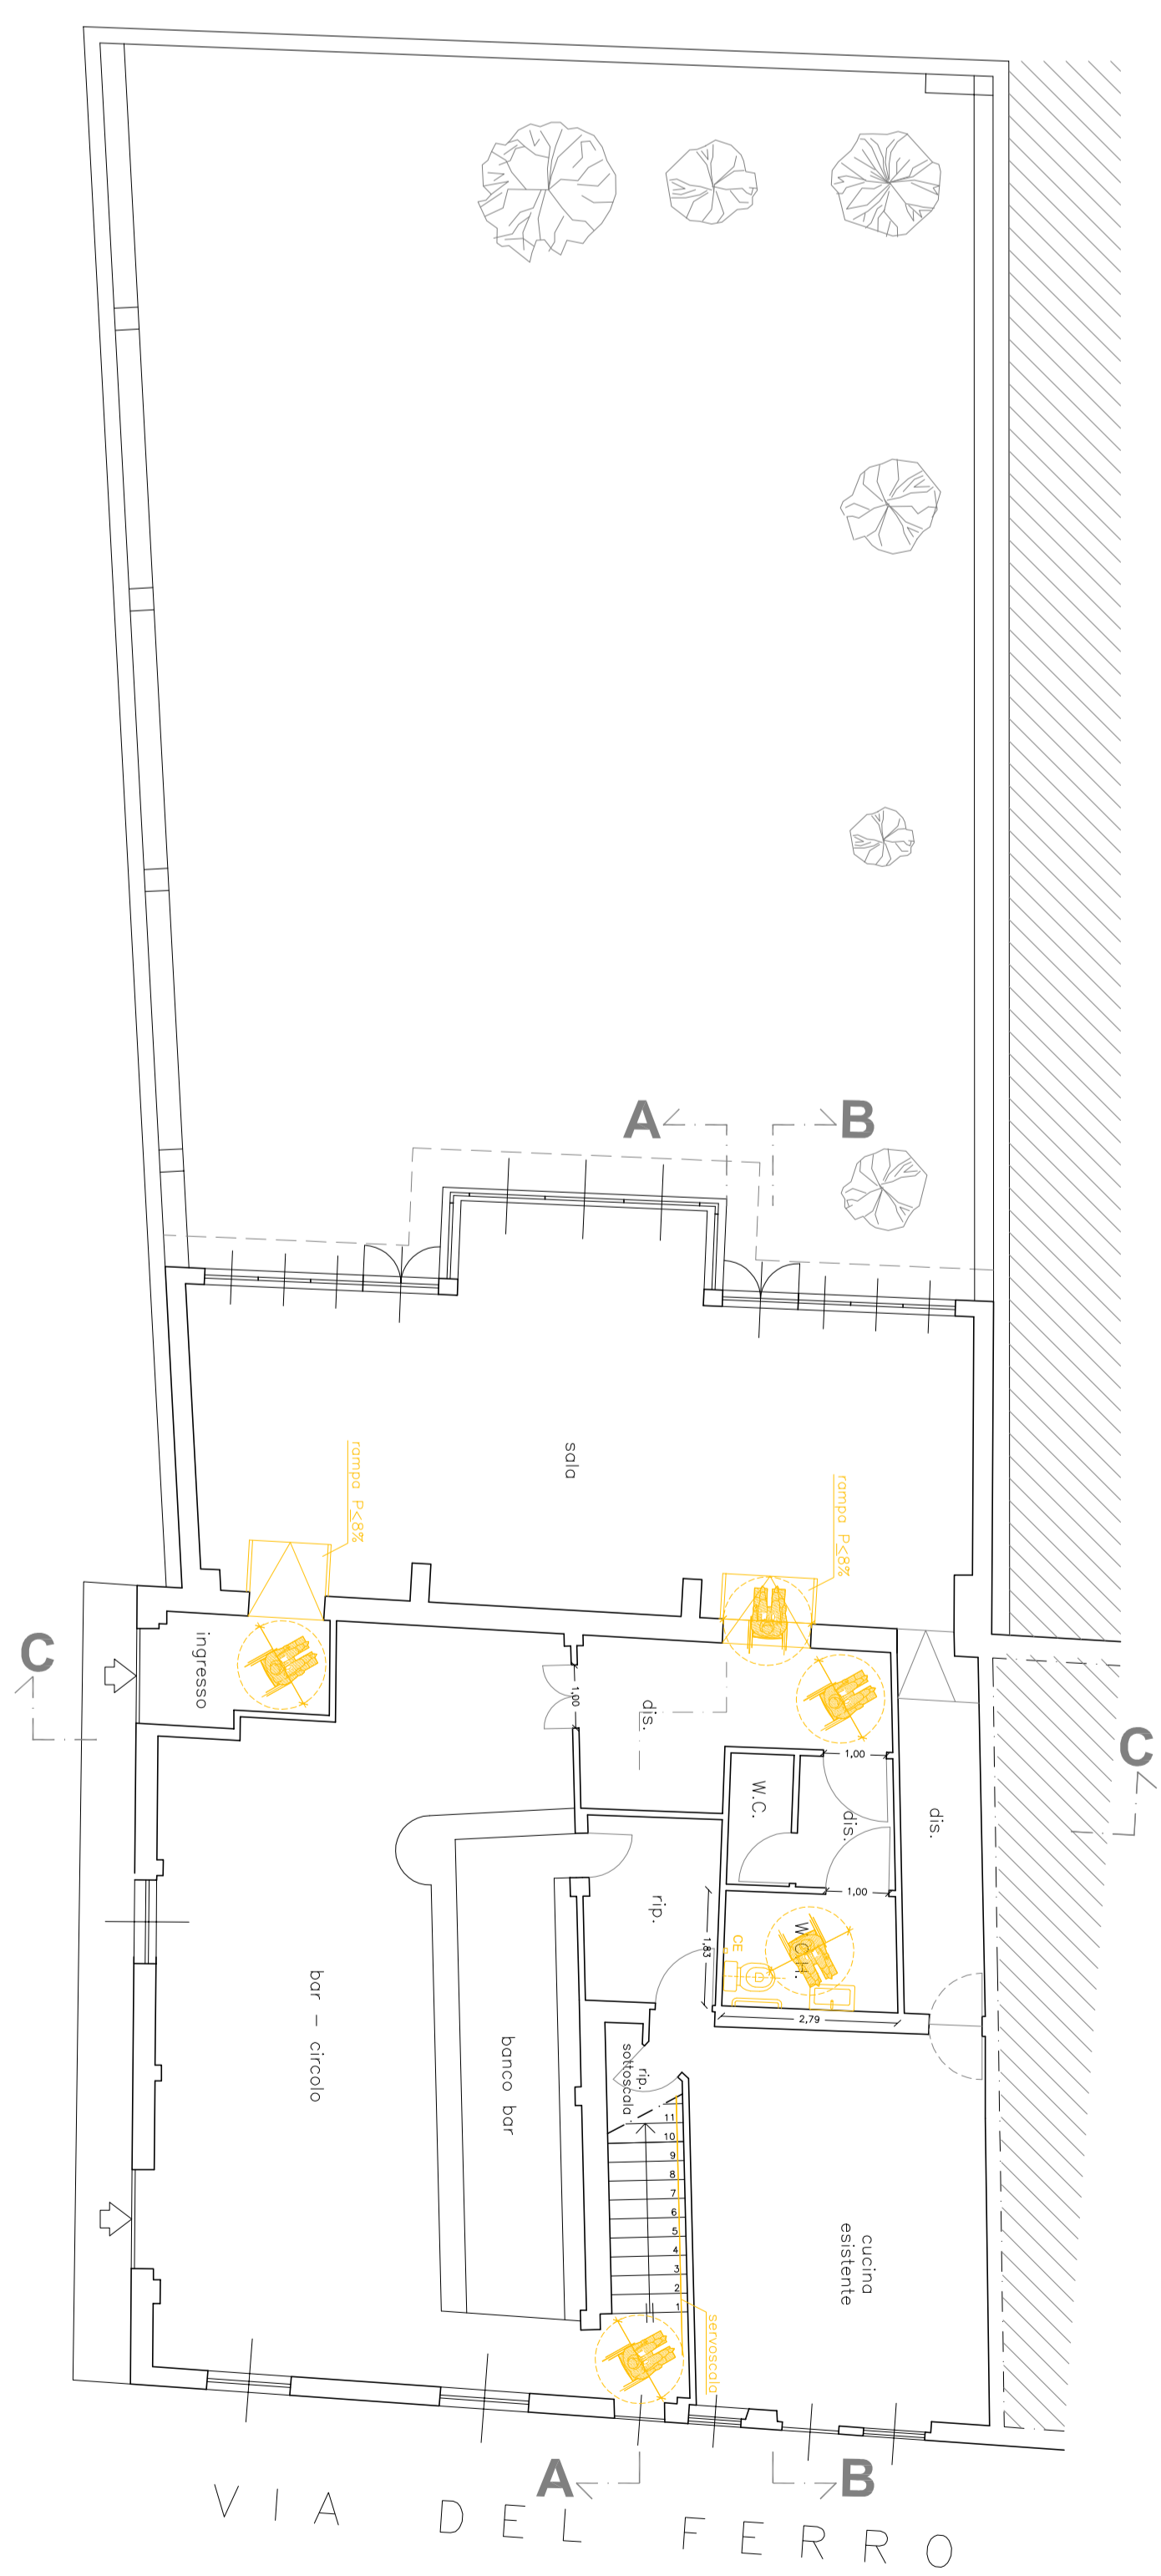

P R O G E T T O
PIANTA PIANO PRIMO — scala 1:100

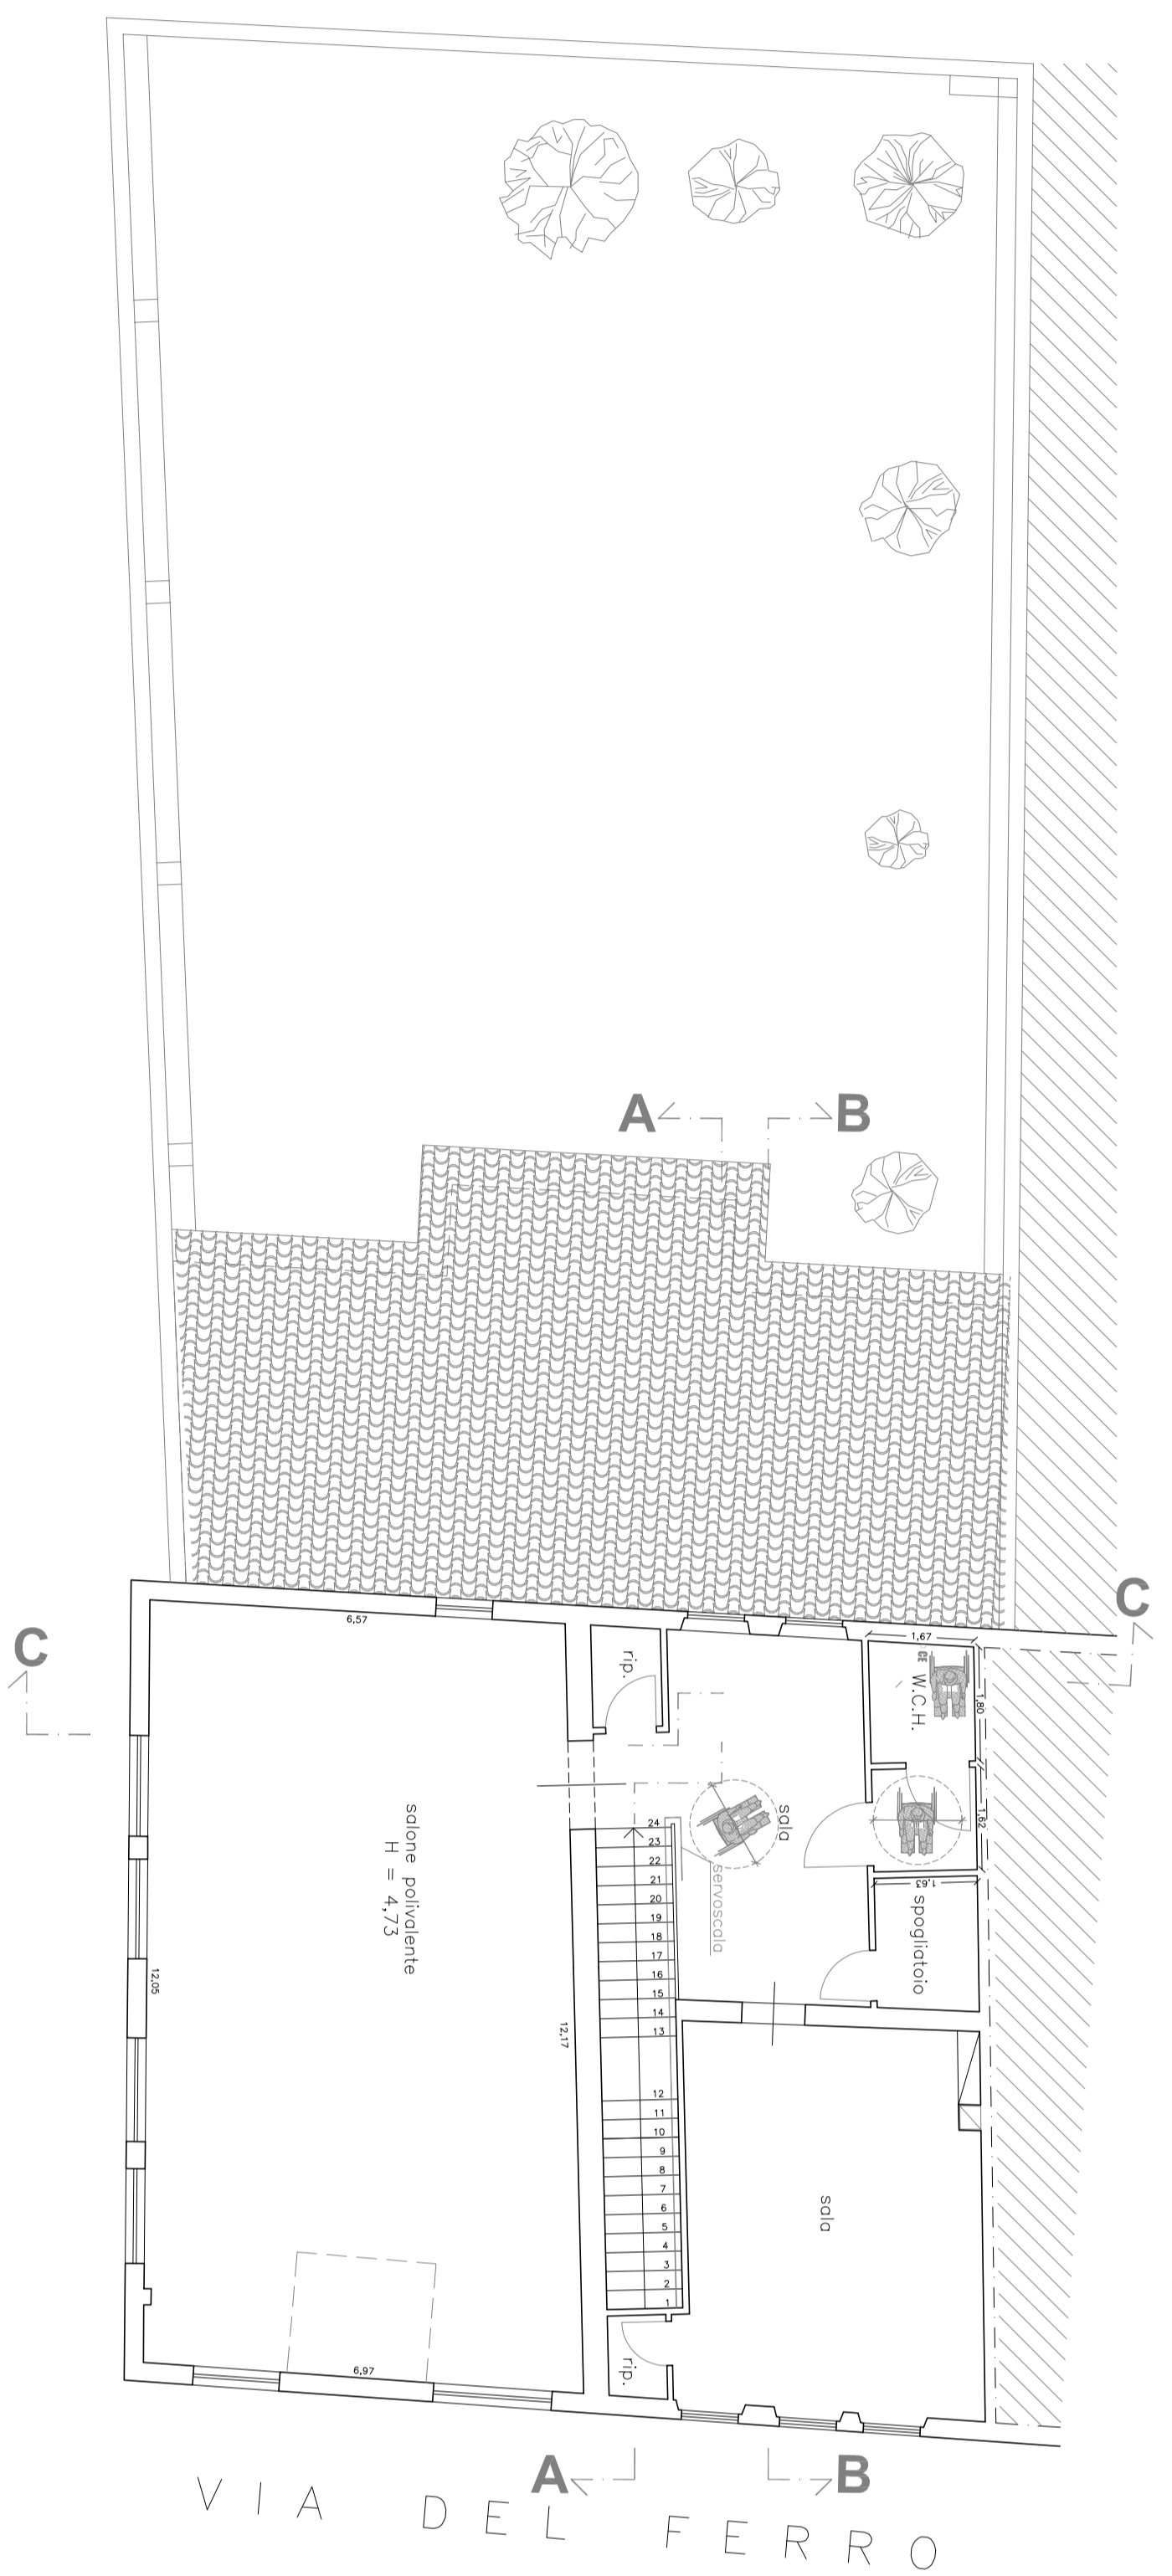

S O V R A P P O S T O (individuazione adeguamenti al DPR 380/2001)
PIANTA PIANO PRIMO — scala 1:100

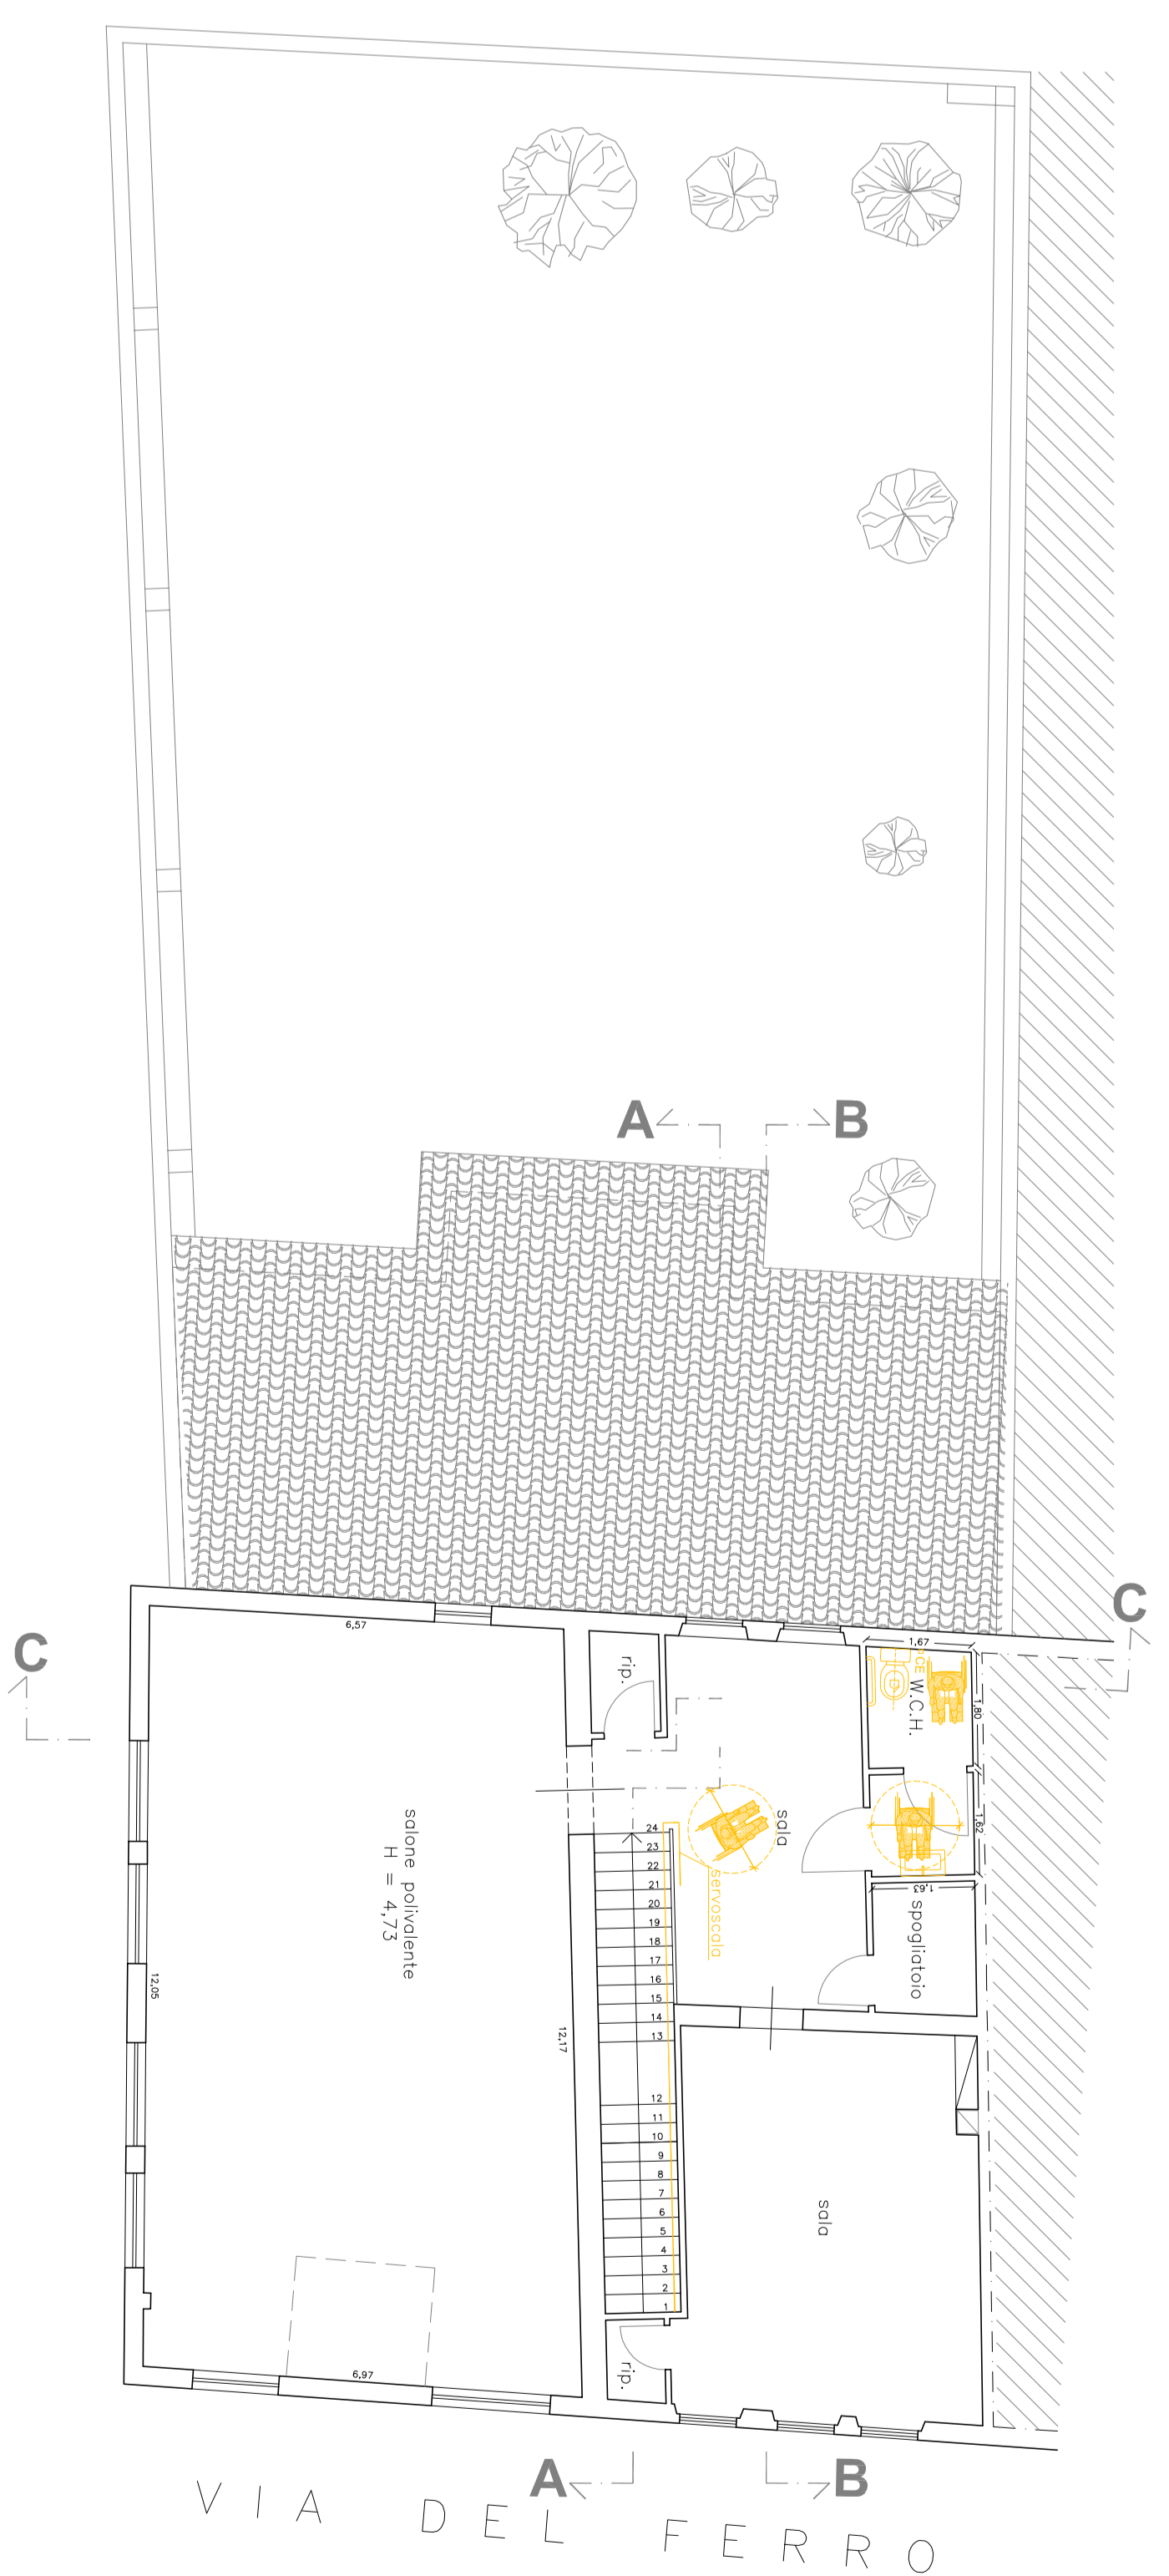

Riccardo e Roberto Rindi Geometri associati
Via Garibaldi 15/9 - Prato - Tel. 0574/620730 Fax 0574/667040

Richiesta di approvazione piano attuativo
(ai sensi del Capo IV, Titolo V della LR1/05)
PIANO DI RECUPERO DELL'IMMOBILE
CASA DEL POPOLO "RINASCITA" CAFAGGIO
ASSOCIAZIONE CIVILE CASA DEL POPOLO
"RINASCITA" CAFAGGIO

TAV.
Richiedente

Ubicazione Prato (PO) - Loc. Cafaggio, Via del Ferro n.22 , 24

Scala
1:100
1:2000

Il Progetto
C. F. RINDI ARCH. RICCARDO RINDI

Il Progetto
Ass. Civile Casa del Popolo
PINO SCITOLI ARCH. PINO SCITOLI
Circolo Recupero A.S.C.I. Cafaggio
P.I. 84007810448
Prudenziale: Nomenzi Carlo

ELABORATO relativo alla conformità degli spazi pubblici
ai sensi del Capo IV, Titolo V della LR1/05
(DPR 380/2001 - Parte II - Capo III - ex Legge 13/1989 e D.M. 23/6/1989)

Il Progetto
C. F. RINDI ARCH. RICCARDO RINDI

Il Progetto
Ass. Civile Casa del Popolo
PINO SCITOLI ARCH. PINO SCITOLI
Circolo Recupero A.S.C.I. Cafaggio
P.I. 84007810448
Prudenziale: Nomenzi Carlo

