

COMUNE DI PRATO

PIANO DI RECUPERO Progetto norma 6.4 Campolmi

PROGETTO DI UN EDIFICIO RESIDENZIALE E COMMERCIALE Via Frascati - Prato

In variante al PIANO DI RECUPERO n. 108 (P.G. 46873 del 23/07/2002) e al PERMESSO DI COSTRUIRE (PE 2752/2006 - P.G. 55670 del 03/08/2006)

PROPRIETA' Costruzioni edili San Paolo di Mennini Franco & c. S.a.s.
Viale G. Galilei n. 13/f - Prato
P.IVA 01746160975


PROGETTISTA Arch. Marco MATTEI
Via dei Renai n. 7 - Firenze

COLLABORATORI Arch. Marco NARDINI
Arch. Gaia SCREPANTI
Geom. Erica MAZZETTI


STATO DI PROGETTO

PIANTA PIANO TERRA E INTERRATO
DISTANZE (Allegato D del Regolamento Edilizio e Codice Civile)

TAVOLA	Scala	Data presentazione	Data aggiornamento
8	1/100	Novembre 2011	Luglio 2012

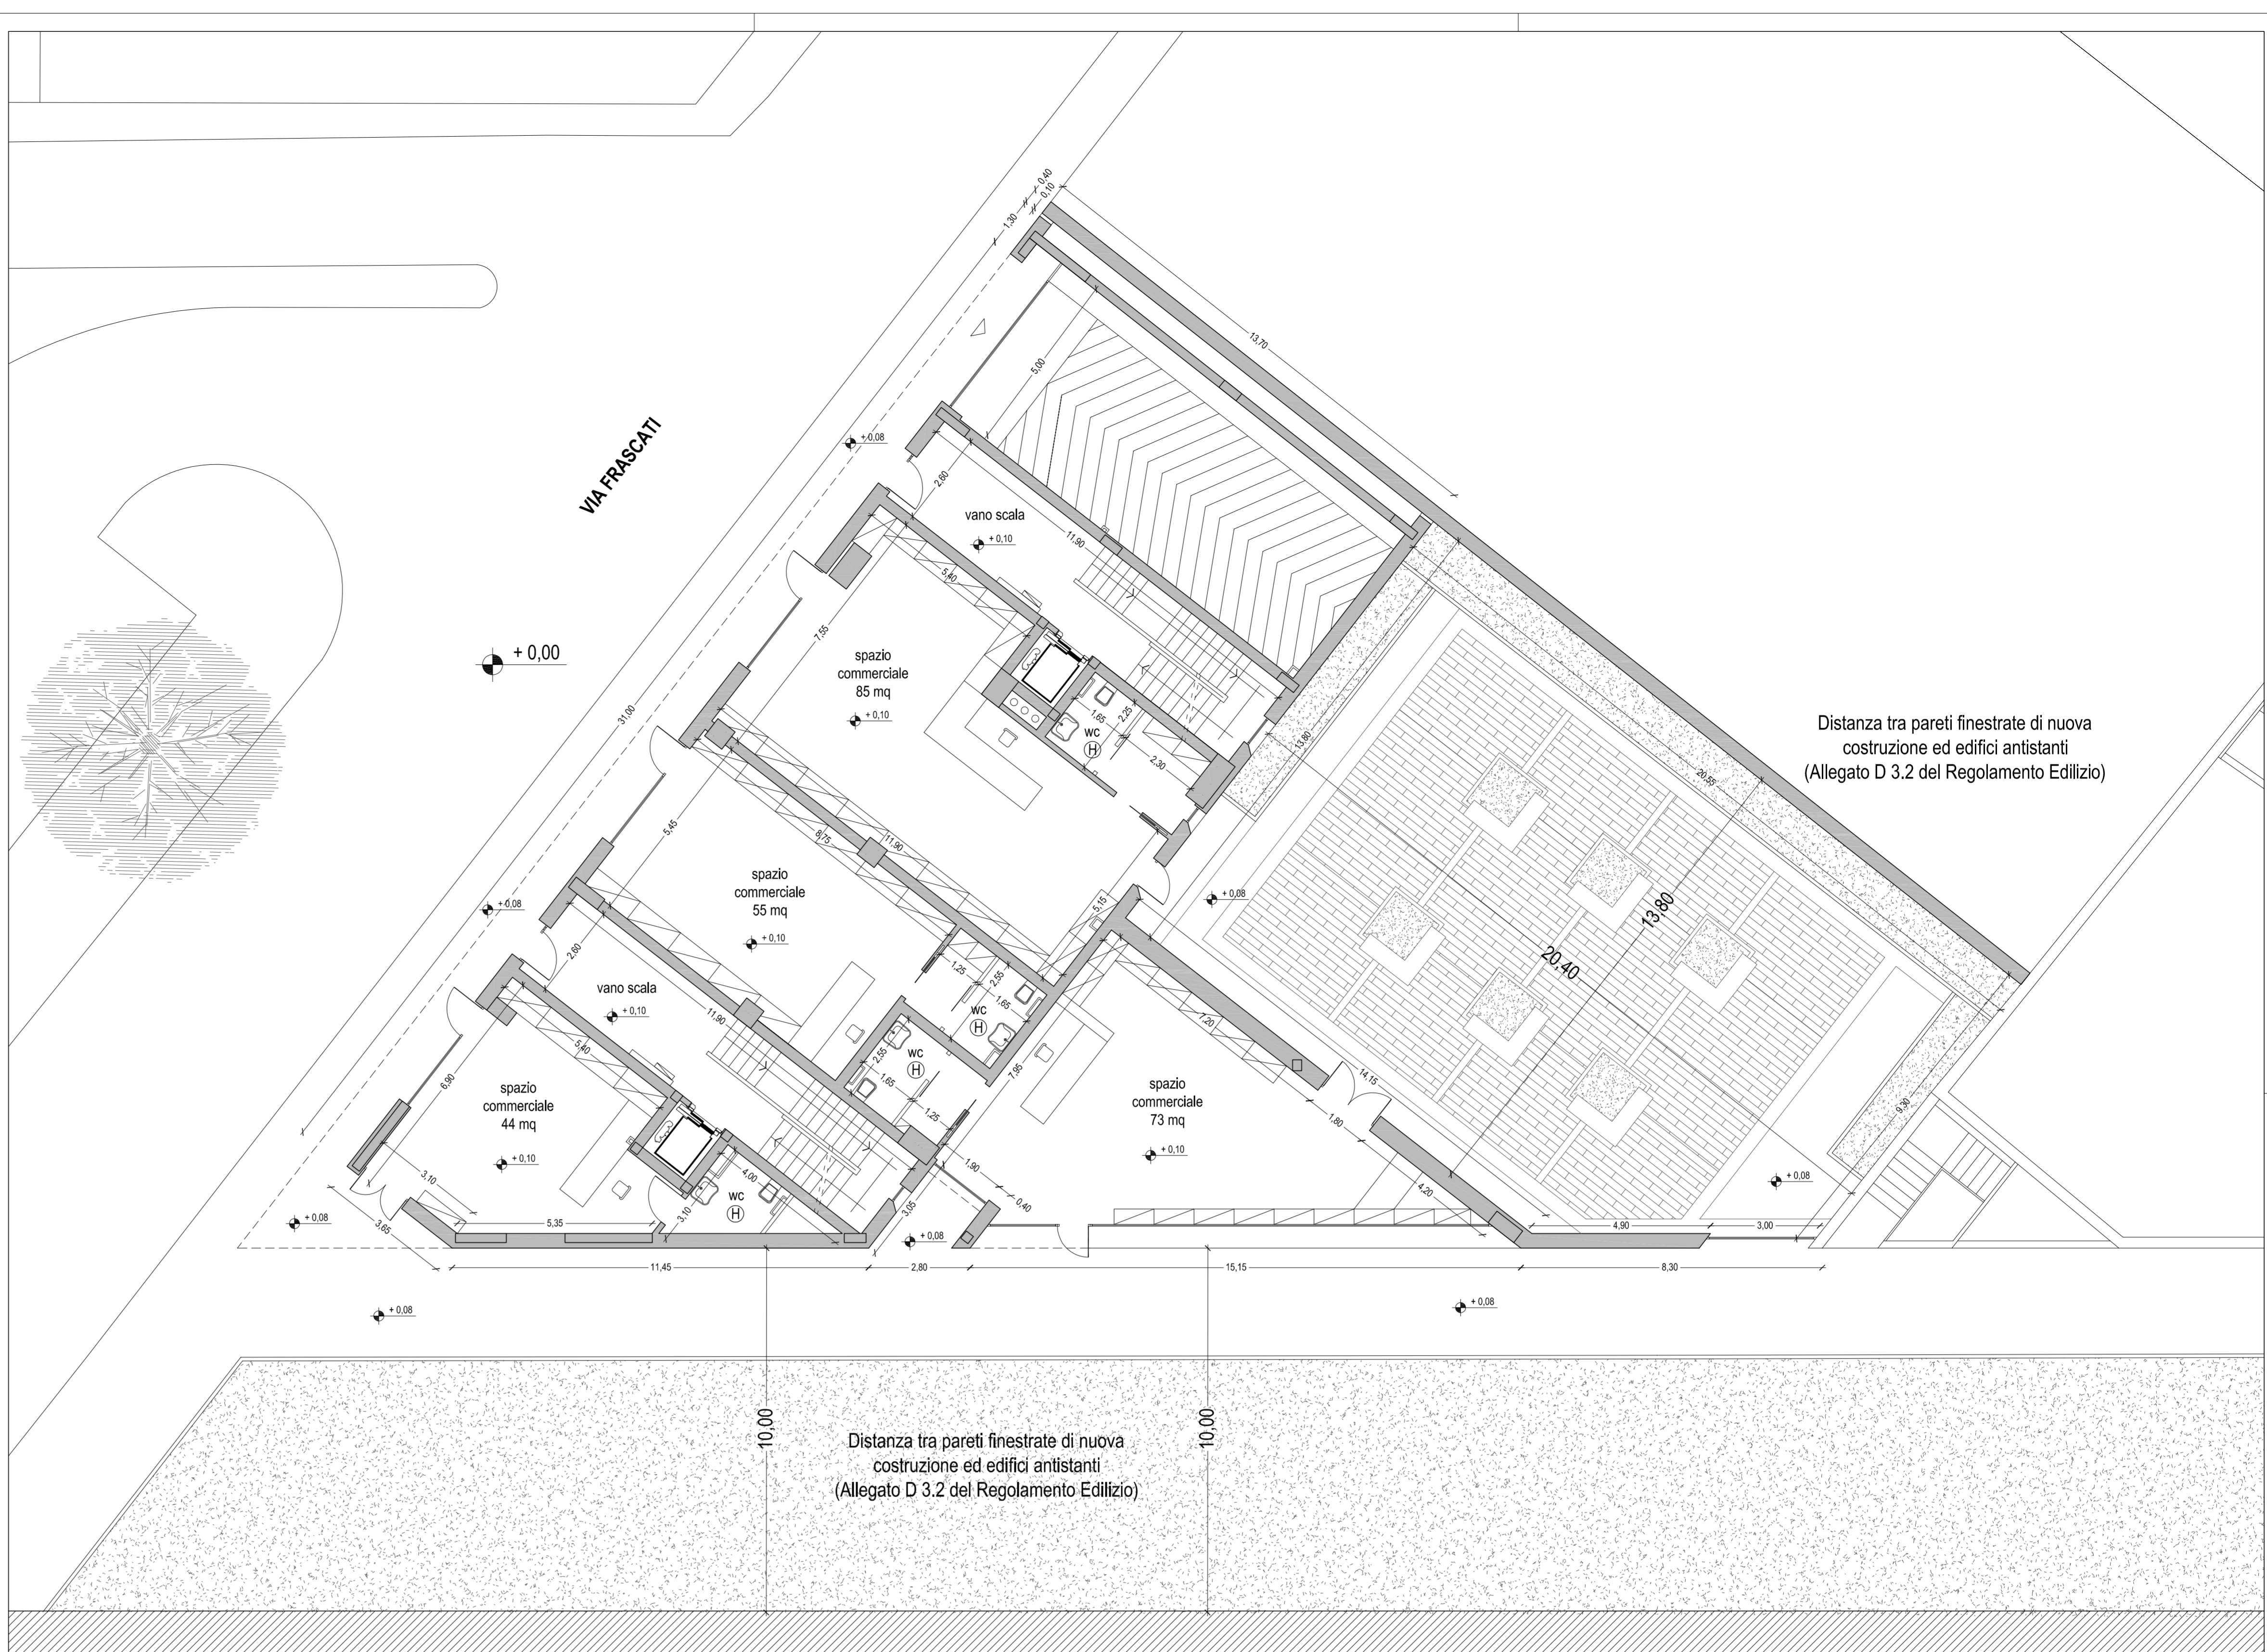

PIANTA PIANO TERRA - SCALA 1/100

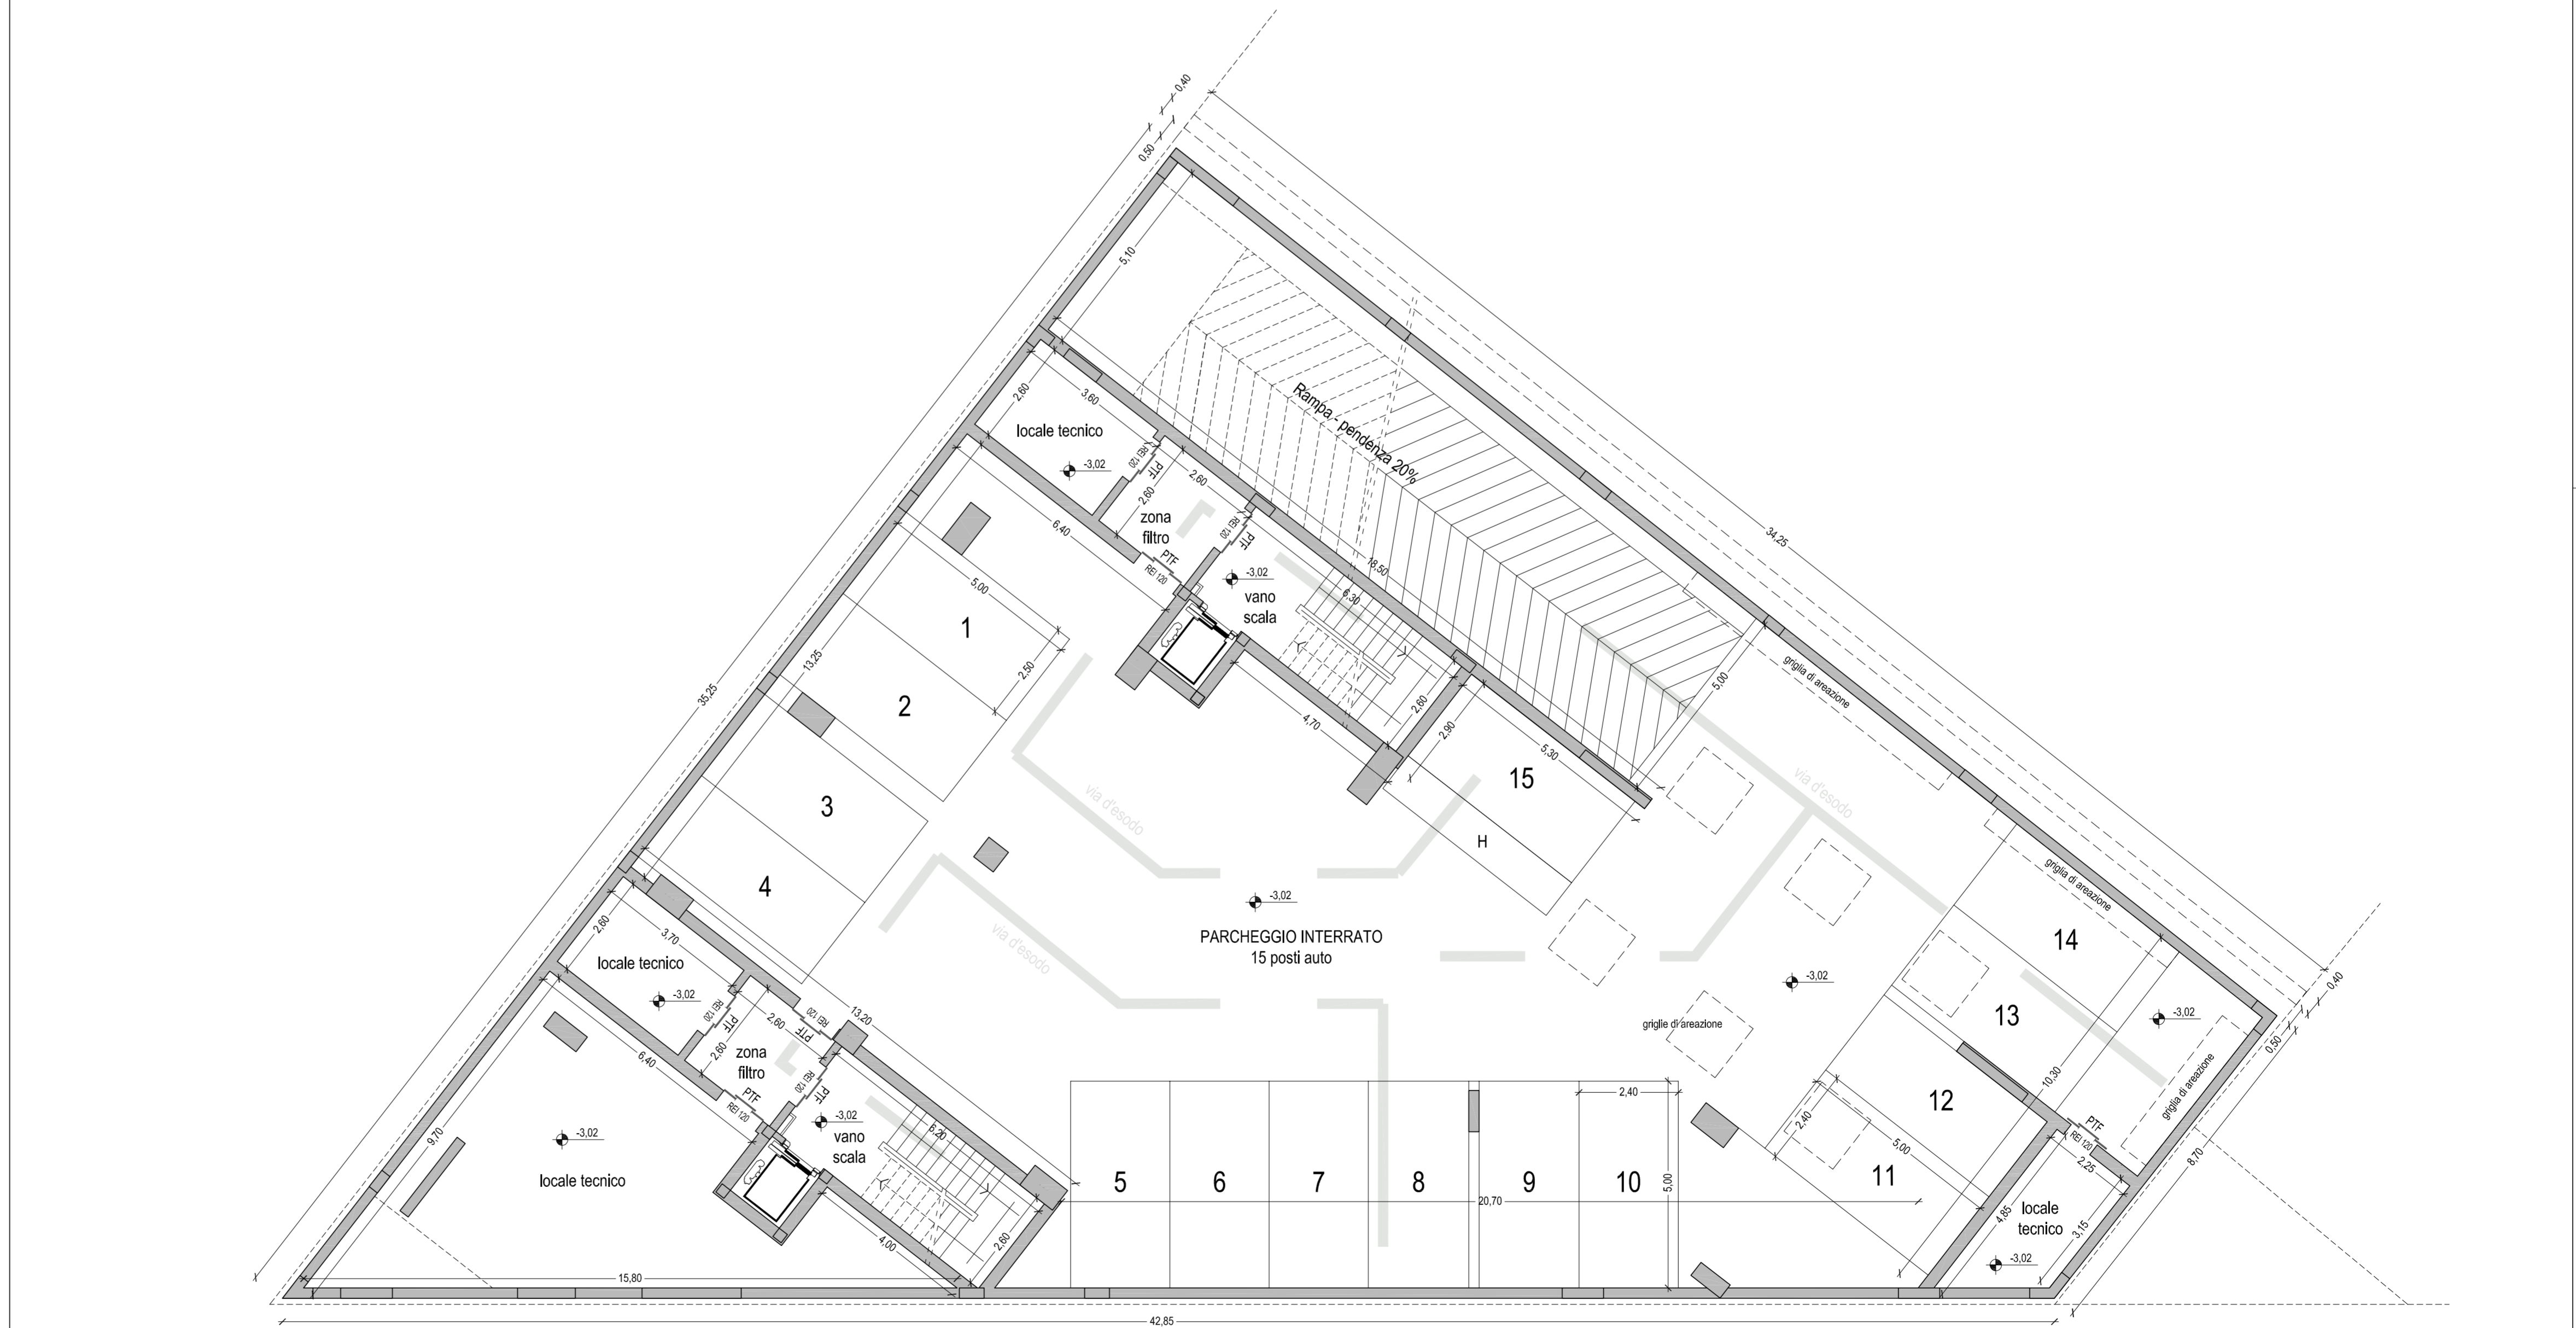

PIANTA PIANO INTERRATO - SCALA 1/100

