

COMUNE DI PRATO

PIANO DI RECUPERO

Progetto norma 6.4 Campolmi

PROGETTO DI UN EDIFICIO RESIDENZIALE E COMMERCIALE

Via Frascati - Prato

In variante al PIANO DI RECUPERO n. 108 (P.G. 46873 del 23/07/2002) e
al PERMESSO DI COSTRUIRE (PE 2752/2006 - P.G. 55670 del 03/08/2006)

PROPRIETA' Costruzioni edili San Paolo di Mennini Franco & c. S.a.s.
Viale G. Galilei n. 13/f - Prato
P.IVA 01746160975


PROGETTISTA Arch. Marco MATTEI
Via dei Renai n. 7 - Firenze

COLLABORATORI Arch. Marco NARDINI
Arch. Gaia SCREPANTI
Geom. Erica MAZZETTI


STATO SOVRAPPOSTO

PIANTA PIANO TERRA, PRIMO, SECONDO E INTERRATO


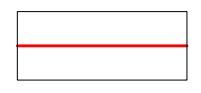
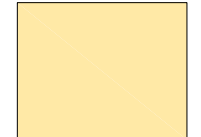
TAVOLA	Scala	Data presentazione	Data aggiornamento
18	1/200	Novembre 2011	Luglio 2012

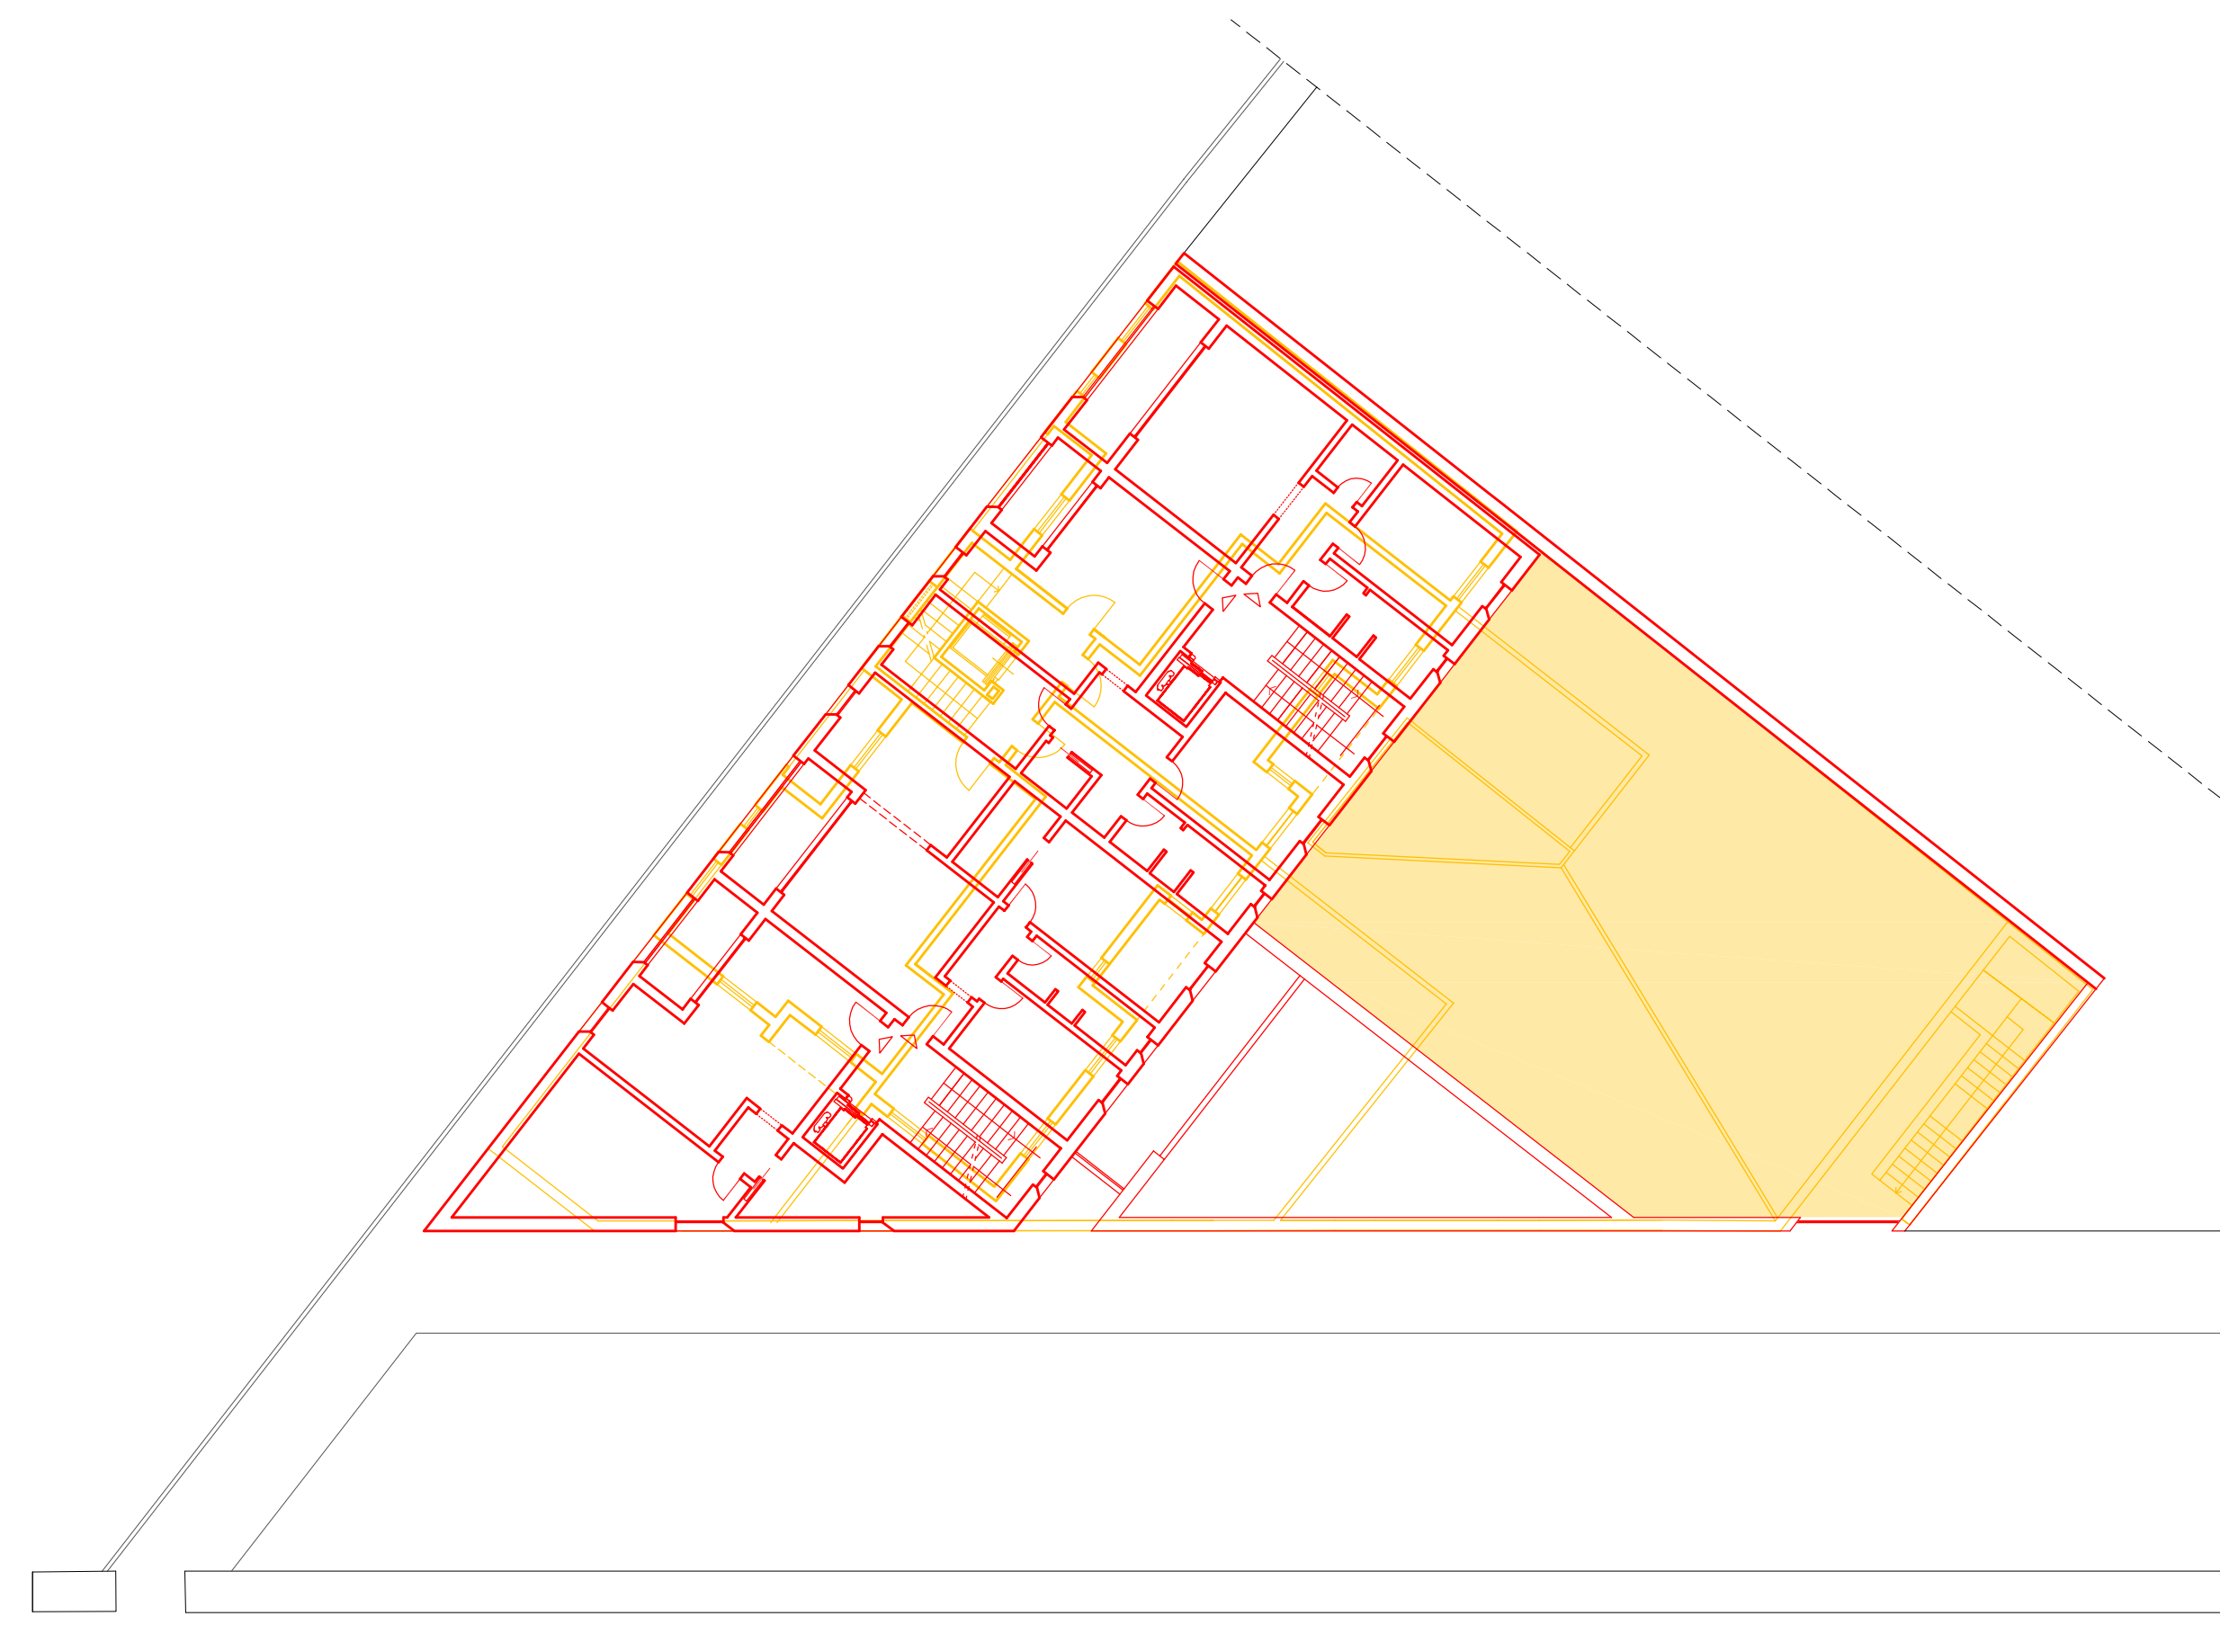


PIANTA PIANO PRIMO - SCALA 1/200

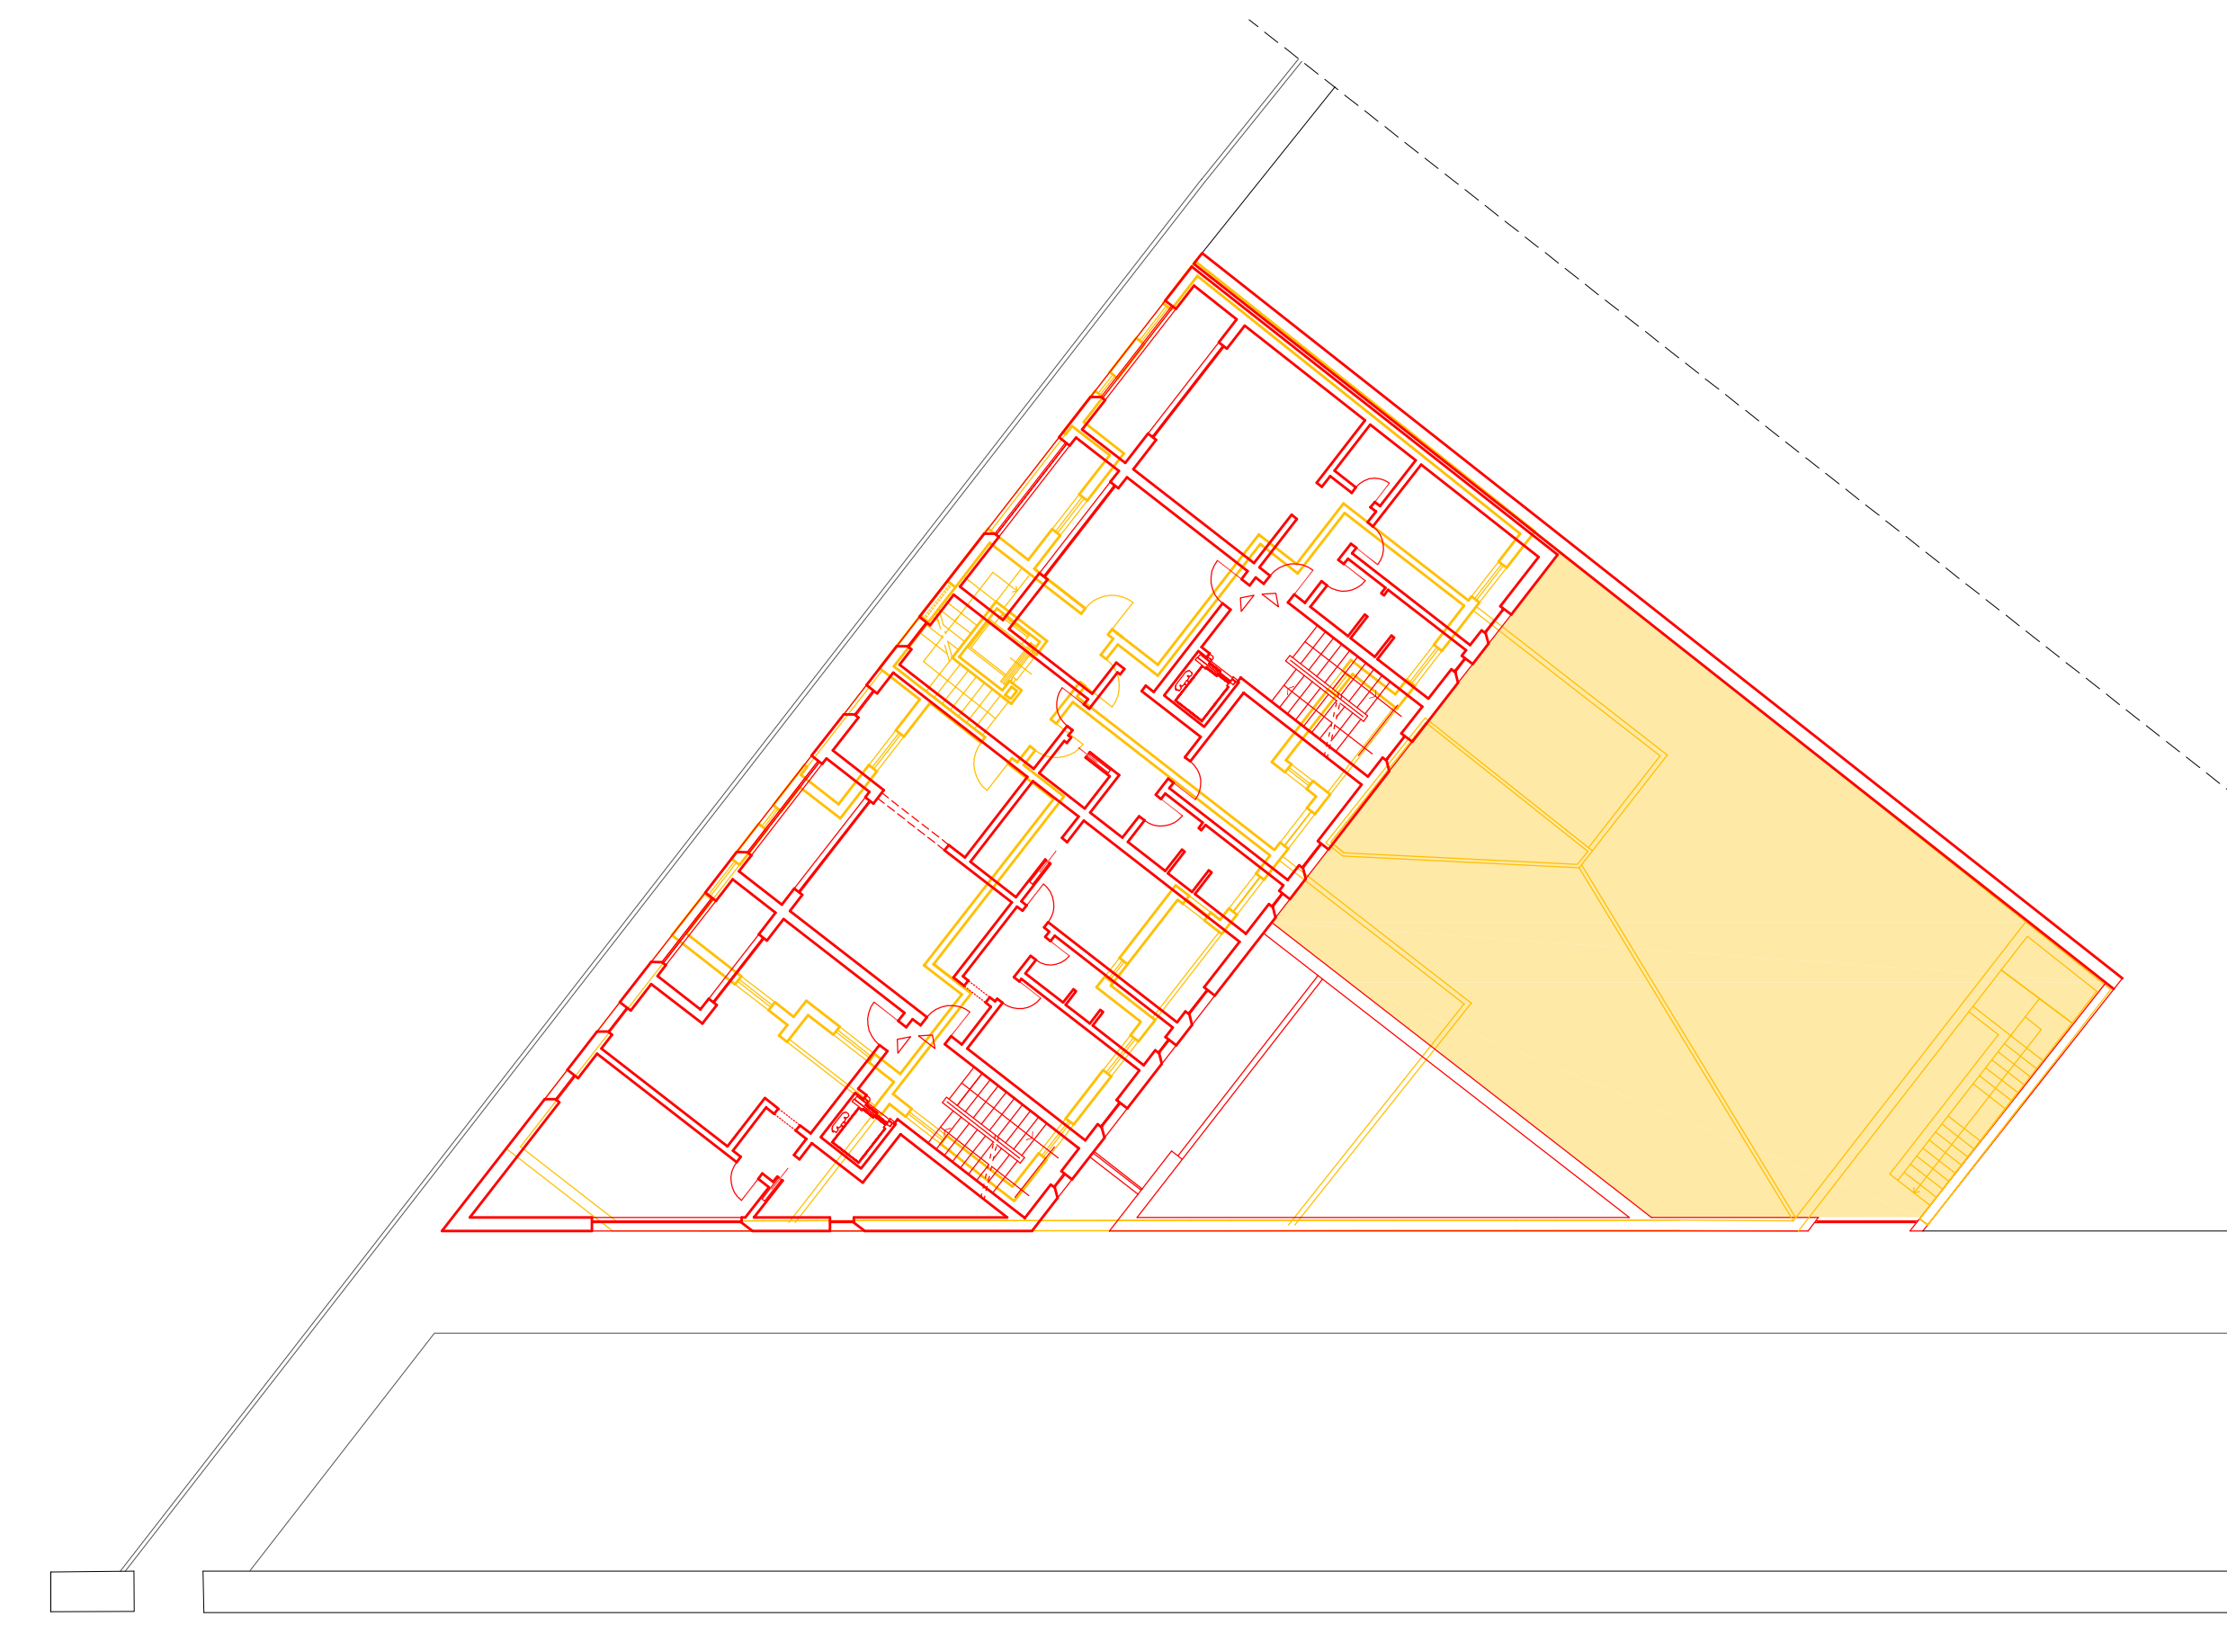


PIANTA PIANO SECONDO - SCALA 1/200

LEGENDA	
	Progetto concessionato
	Progetto in variante
	Spazio edificato nel progetto concessionato Spazio a cielo aperto (corte interna) nel progetto in variante

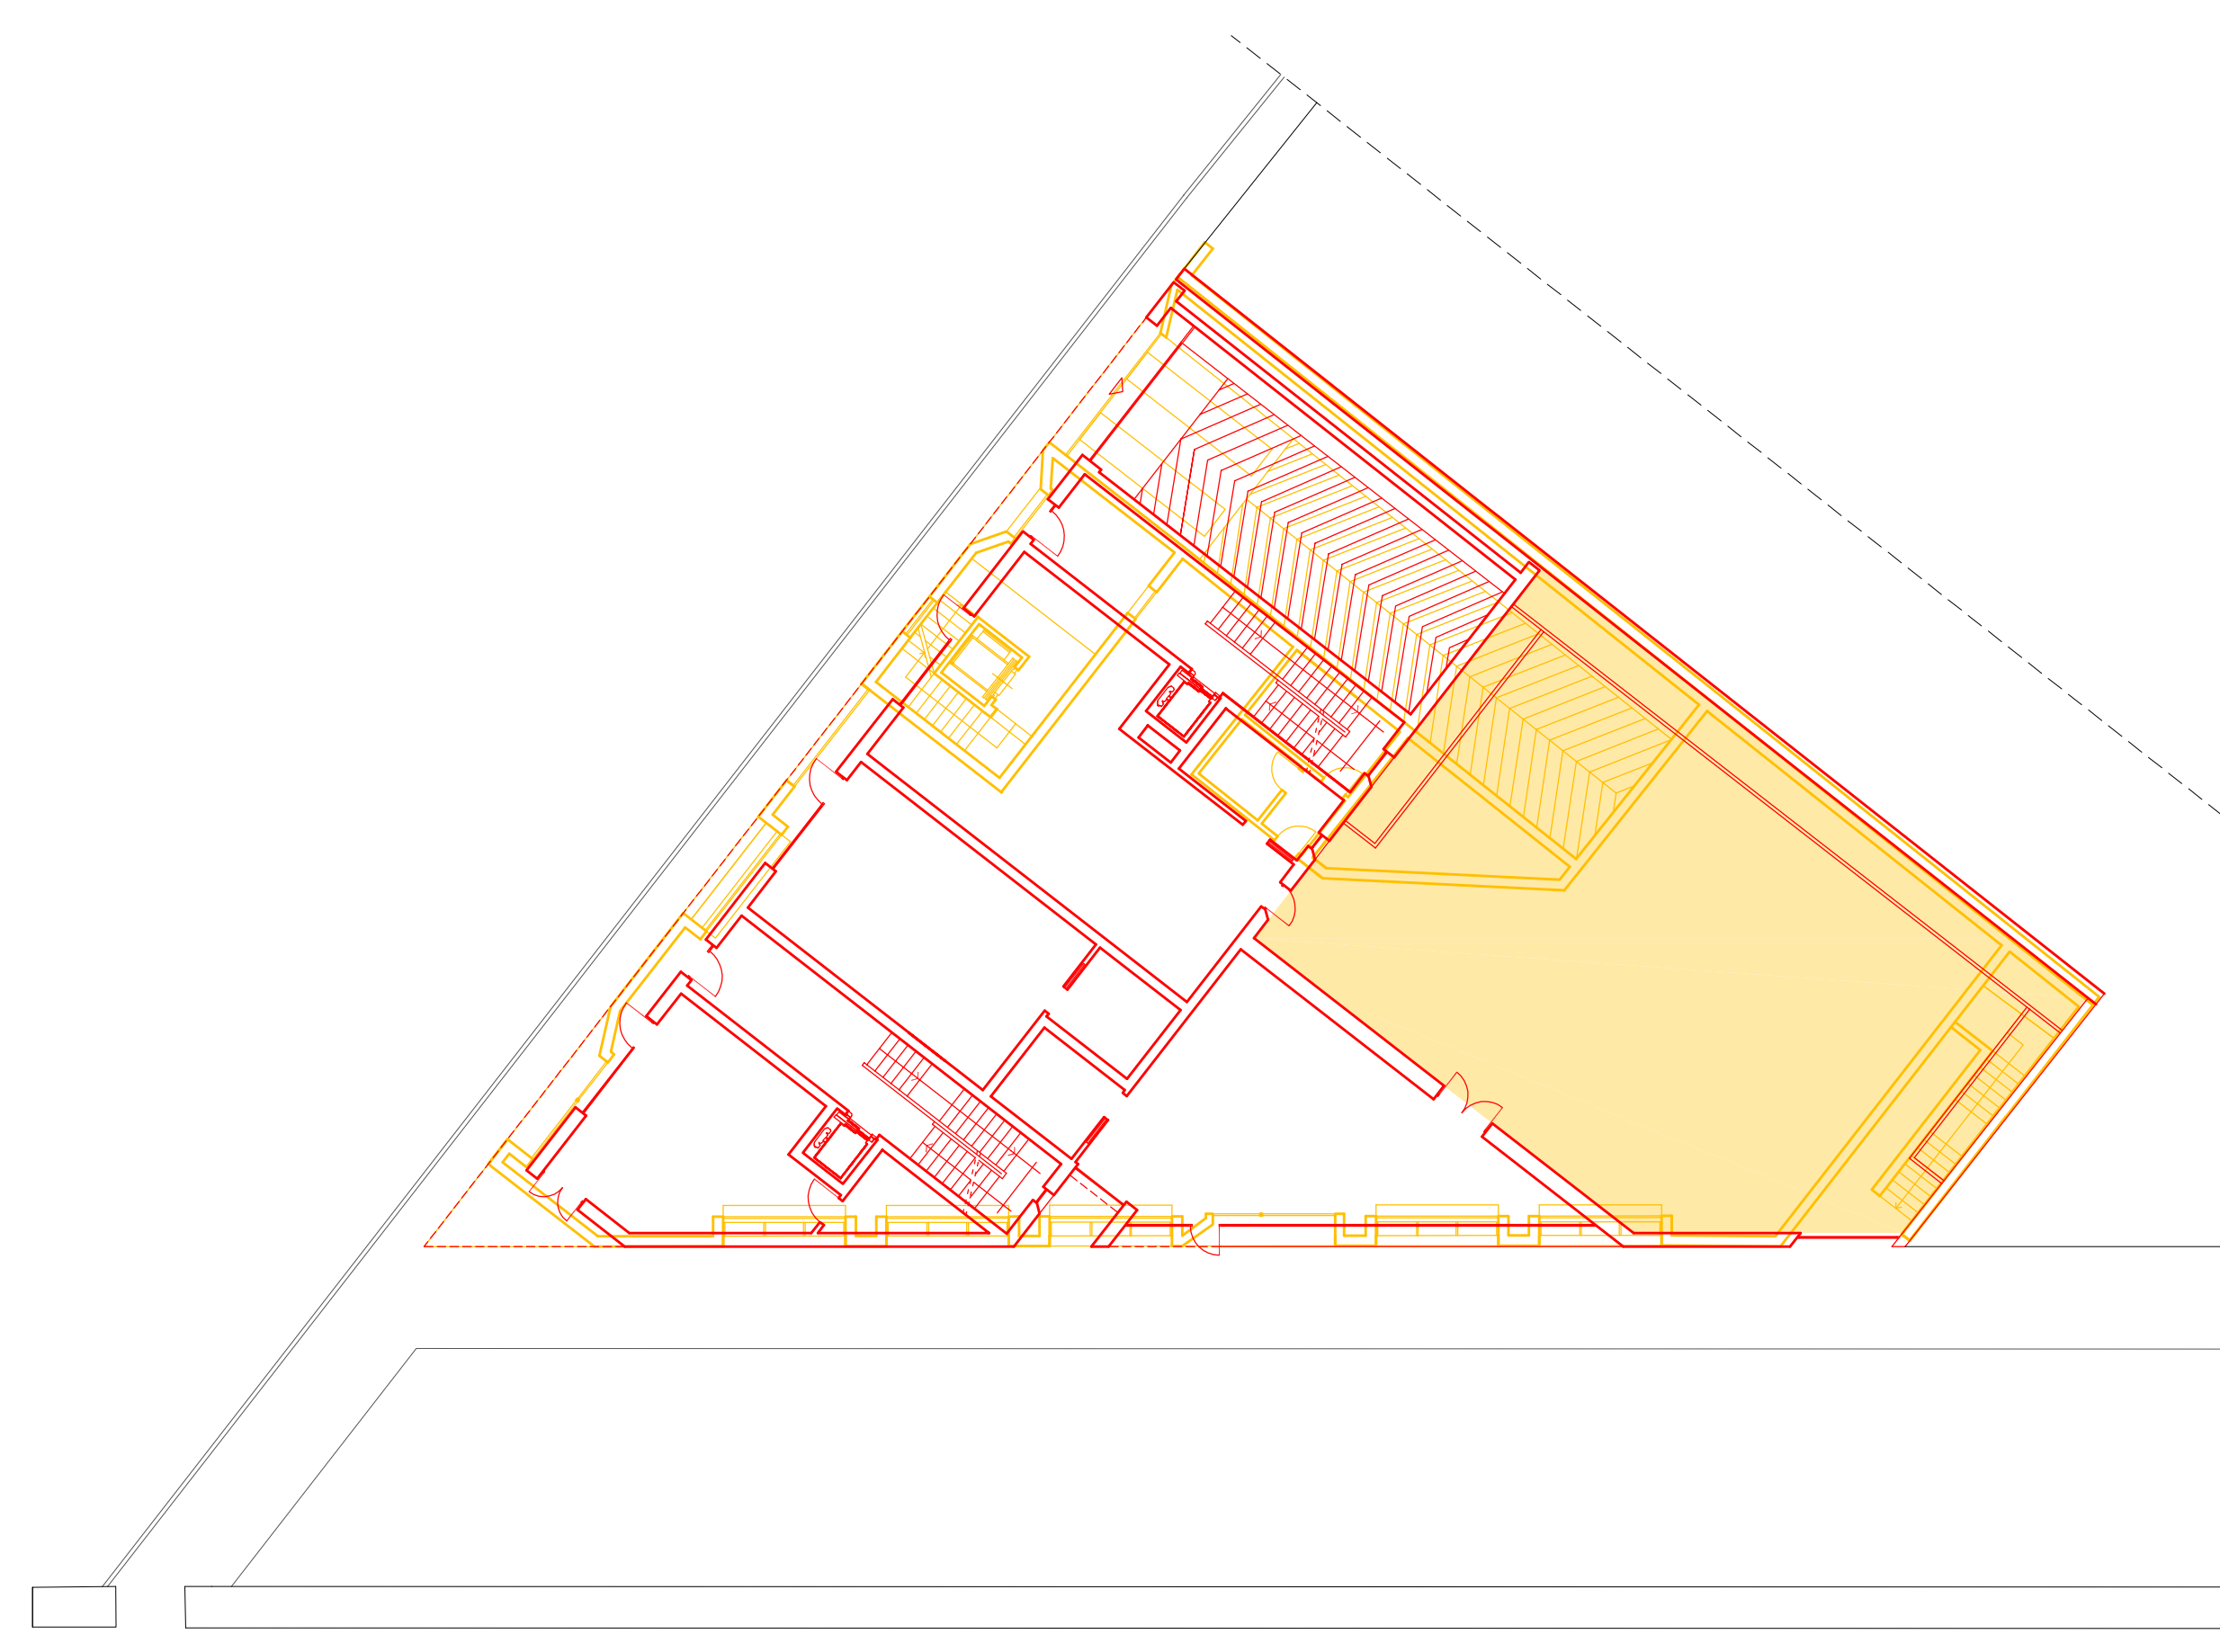

PIANTA PIANO TERRA - SCALA 1/200

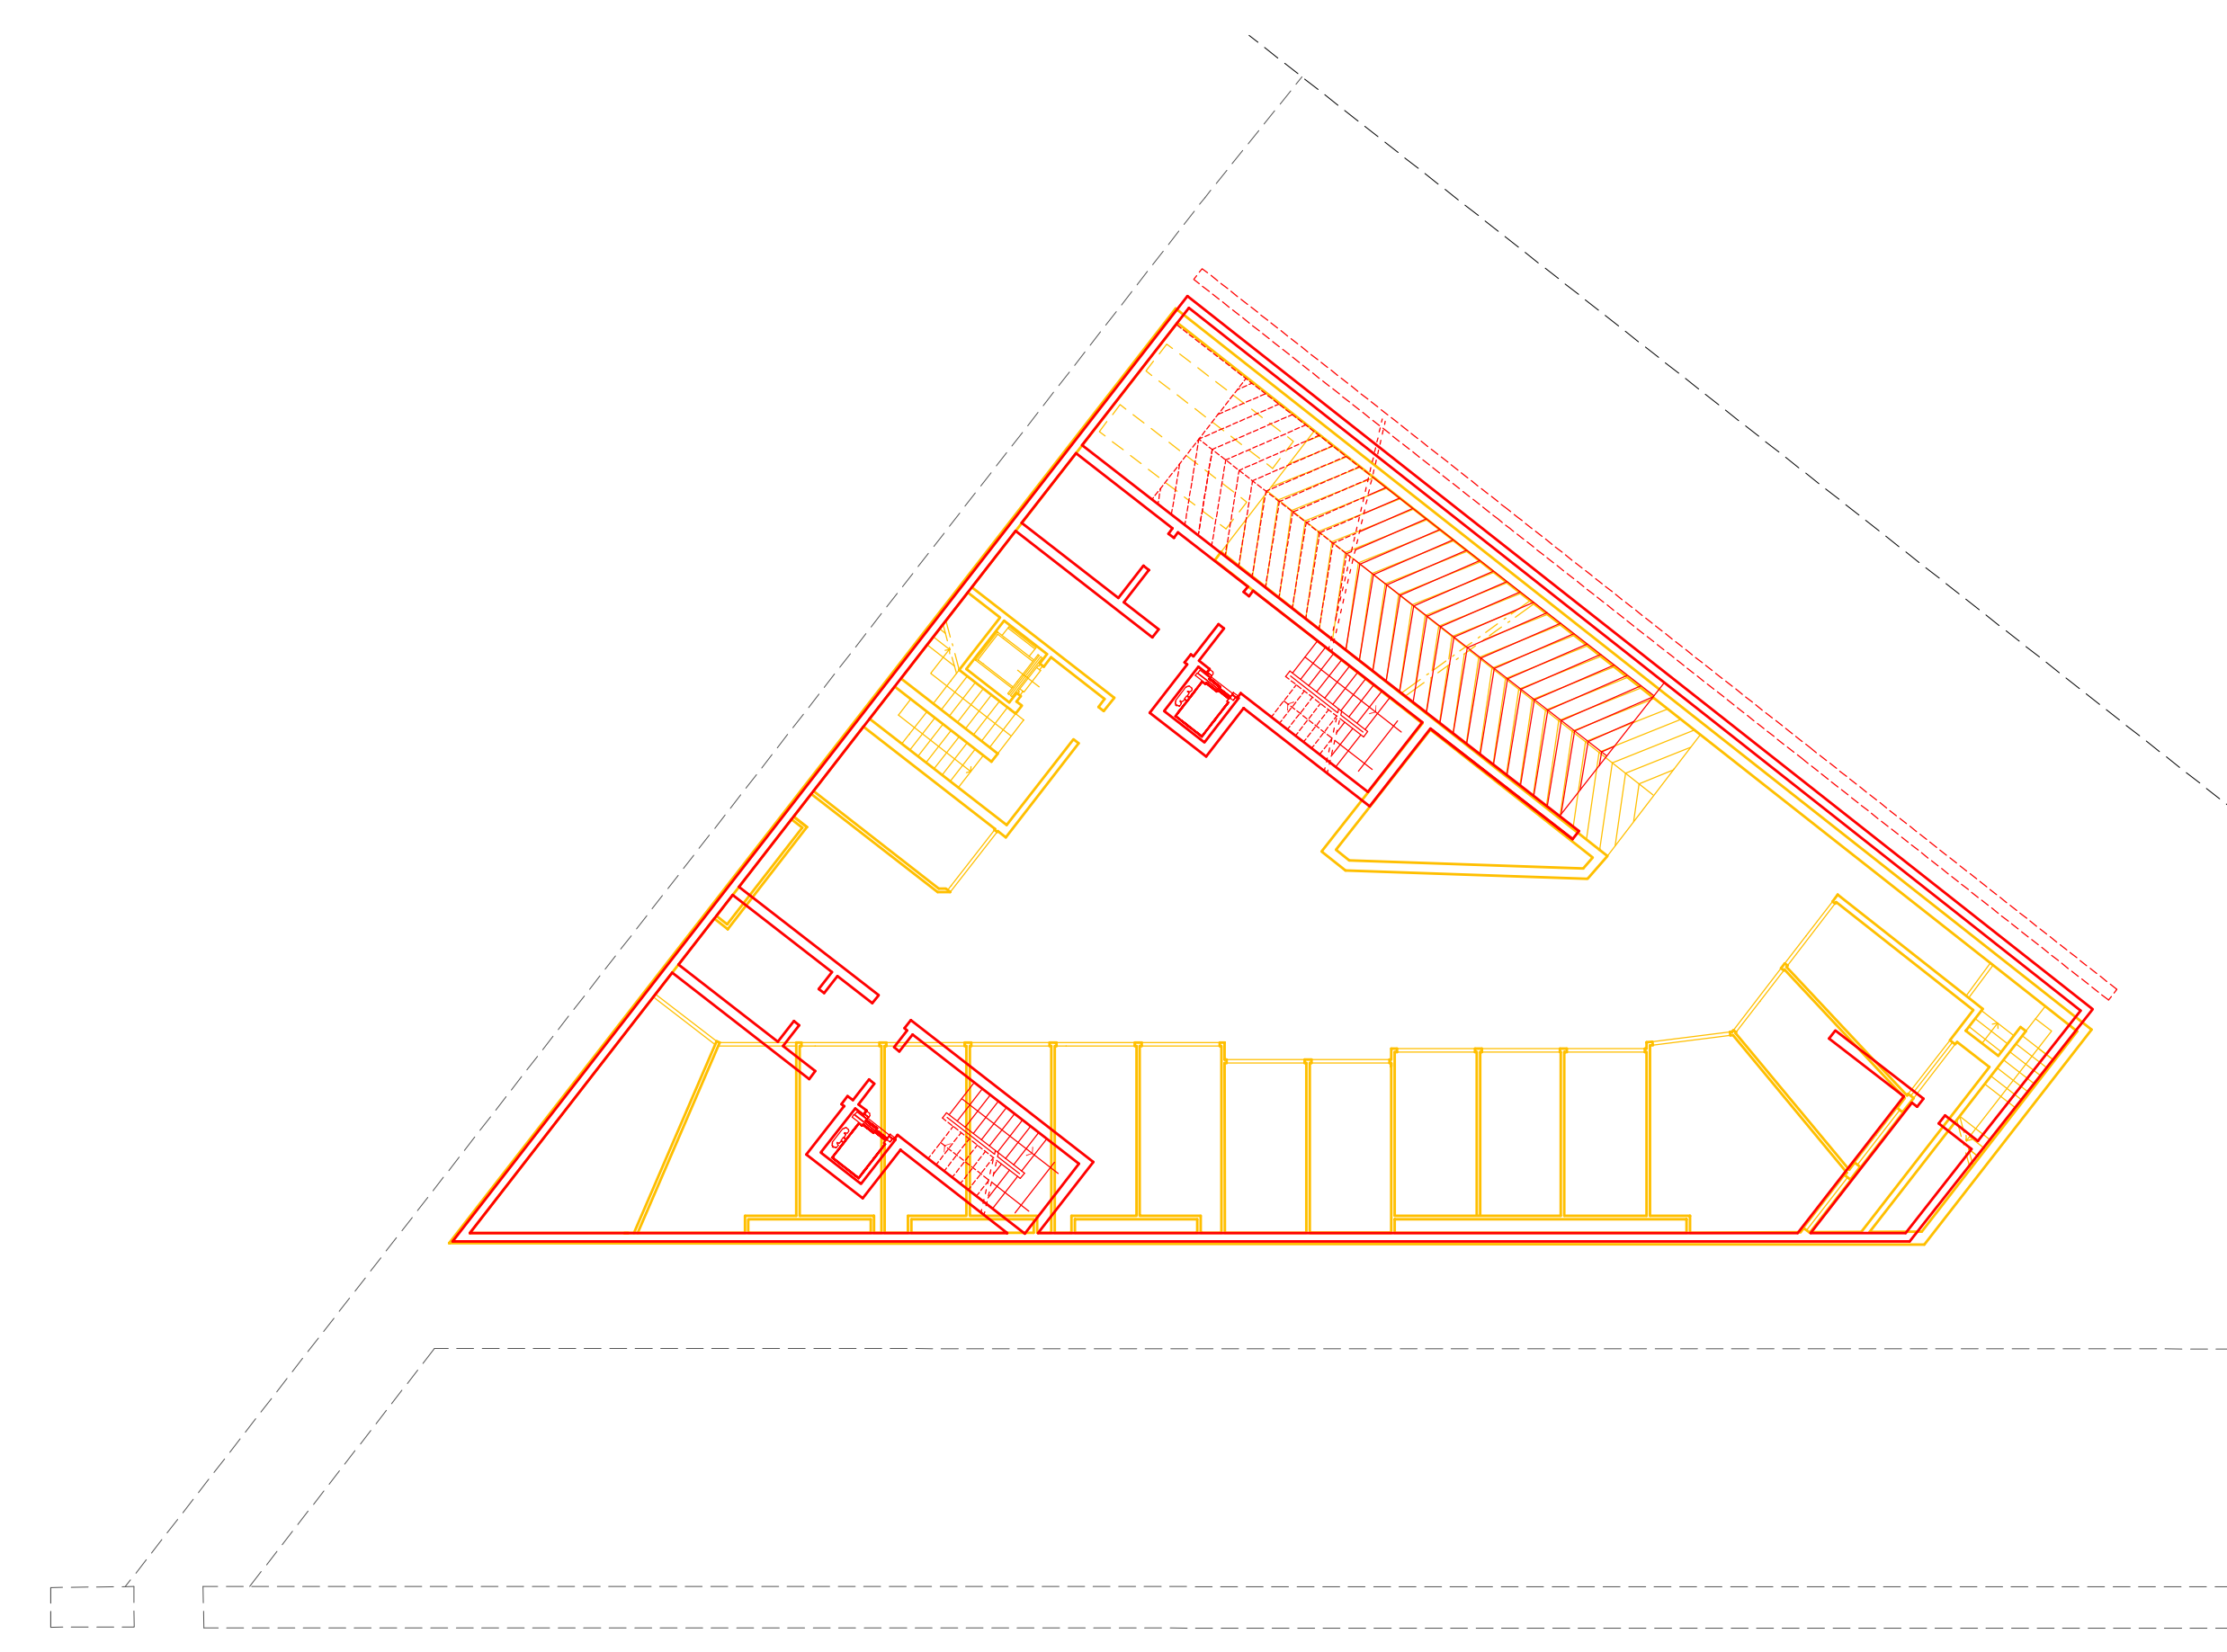

PIANTA PIANO INTERRATO (PARCHEGGI) - SCALA 1/200