

# COMUNE DI PRATO

## PIANO DI RECUPERO



**STUDIO L.G.**  
PERIZIE E PROGETTI  
STUDIO ASSOCIATO

Progettista:  
**Dott. Ing.**  
**MASSIMO GIOMMARONI**

Committenti:

**PAOLO QUERCI**  
CF: QRC PLA 60R22 G999E

**SUSANNA QUERCI**  
CF: QRC SNN 54E56 G999R

**LEDA MORELLI**  
CF: MRL LDE 30L61 G999F

elaborato n°

SCALA 1:200

**Studio LG Associato**  
Ing. Massimo Giommaroni  
tel: 0574.639881 R.A.  
fax: 0574.639770  
logcom@fastnet.it  
Via Guittone d'Arezzo n.15  
59100 - Prato  
P.IVA 00280750977  
C.F. 02064720481

**P.d.R. 205-2008**  
**PROPOSTA DI PROGETTO**  
**PER LA REALIZZAZIONE**  
**DI EDIFICIO RESIDENZIALE**  
**MEDIANTE DEMOLIZIONE**  
**DI EDIFICIO**  
**NON RESIDENZIALE**


**FRUIBILITA' DEGLI SPAZI**  
- Pianta Piano terra, primo, secondo, terzo, attico  
- Legenda grafica

Questo elaborato grafico è protetto in base alla Legge 18 Agosto 2000  
"Norme di tutela dei diritti d'autore" pertanto sono vietate copie anche parziali  
modifiche e cessioni a terzi senza l'autorizzazione scritta del tecnico progettista


# PIANTE DI PROGETTO




PIANTA PIANO INTERRATO

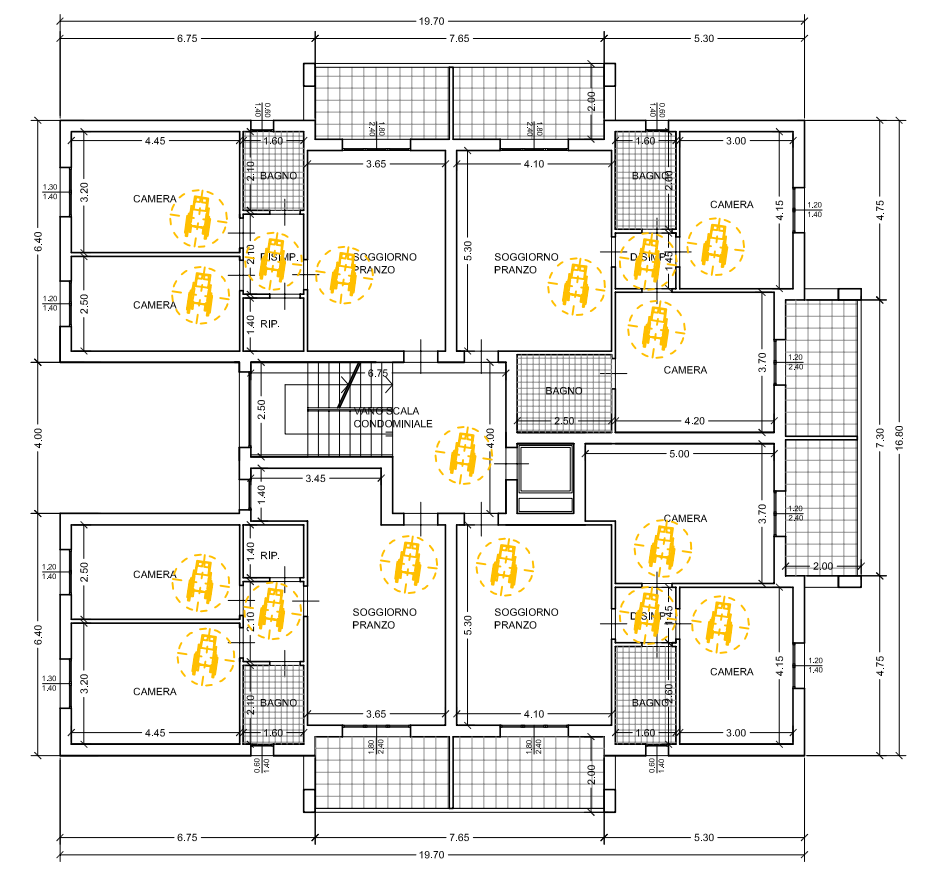


PIANTA PIANO PRIMO

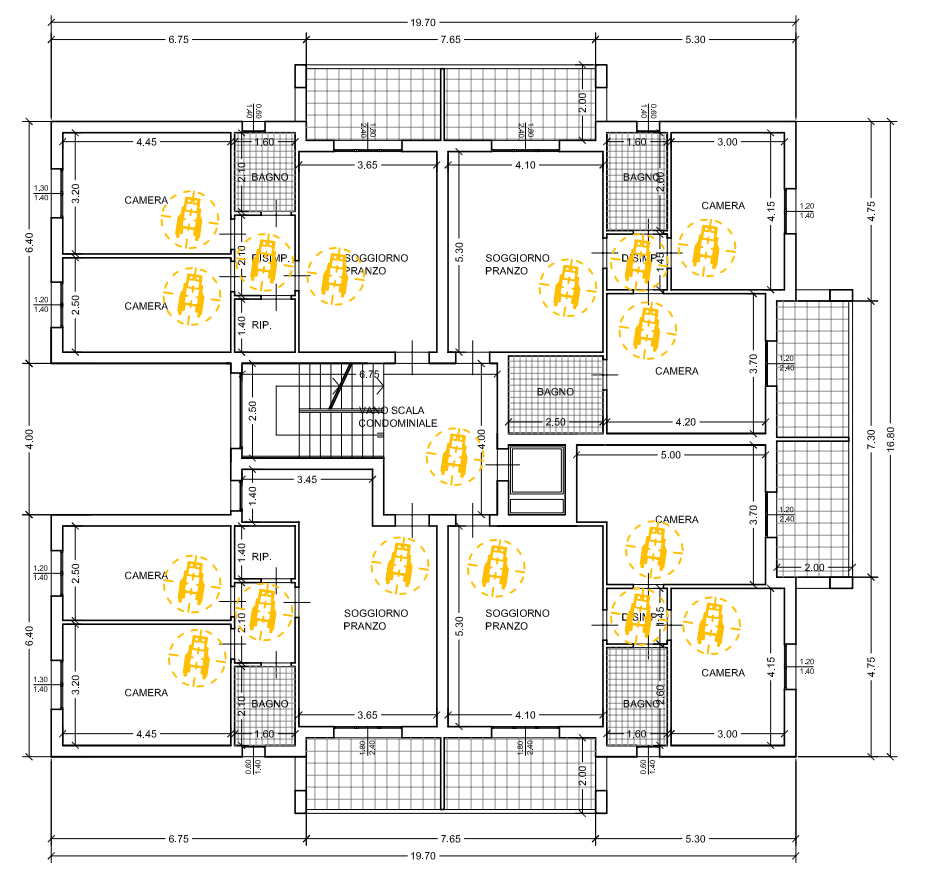


PIANTA PIANO SECONDO

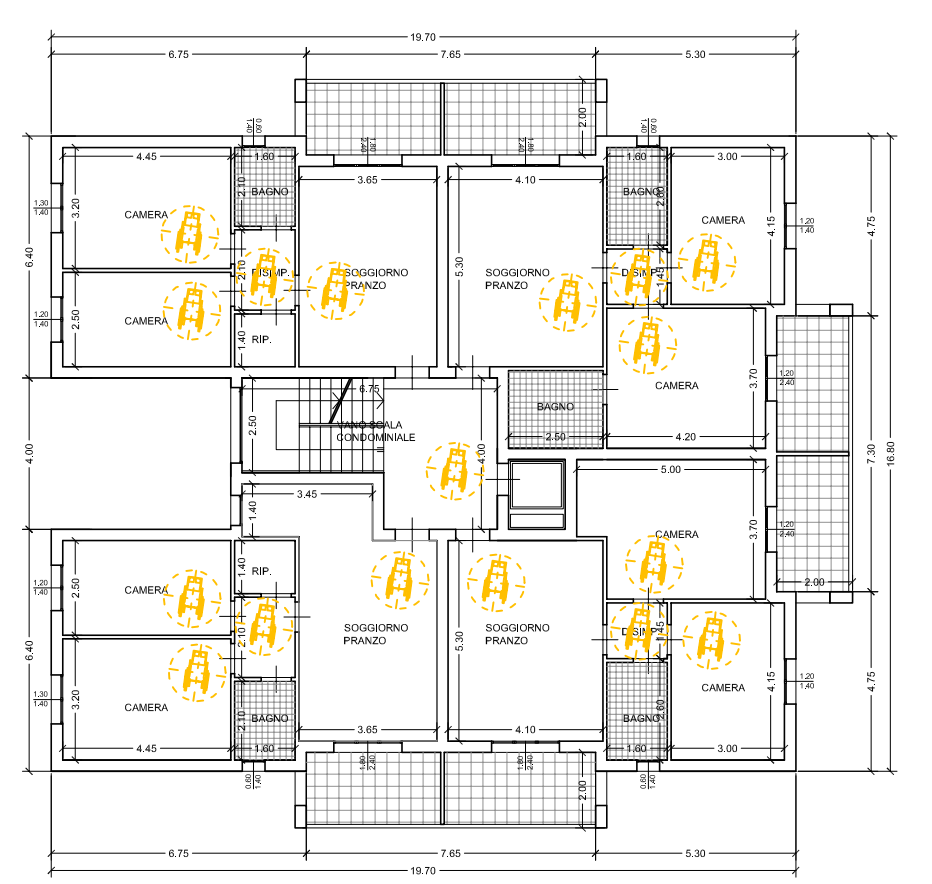


PIANTA PIANO TERZO

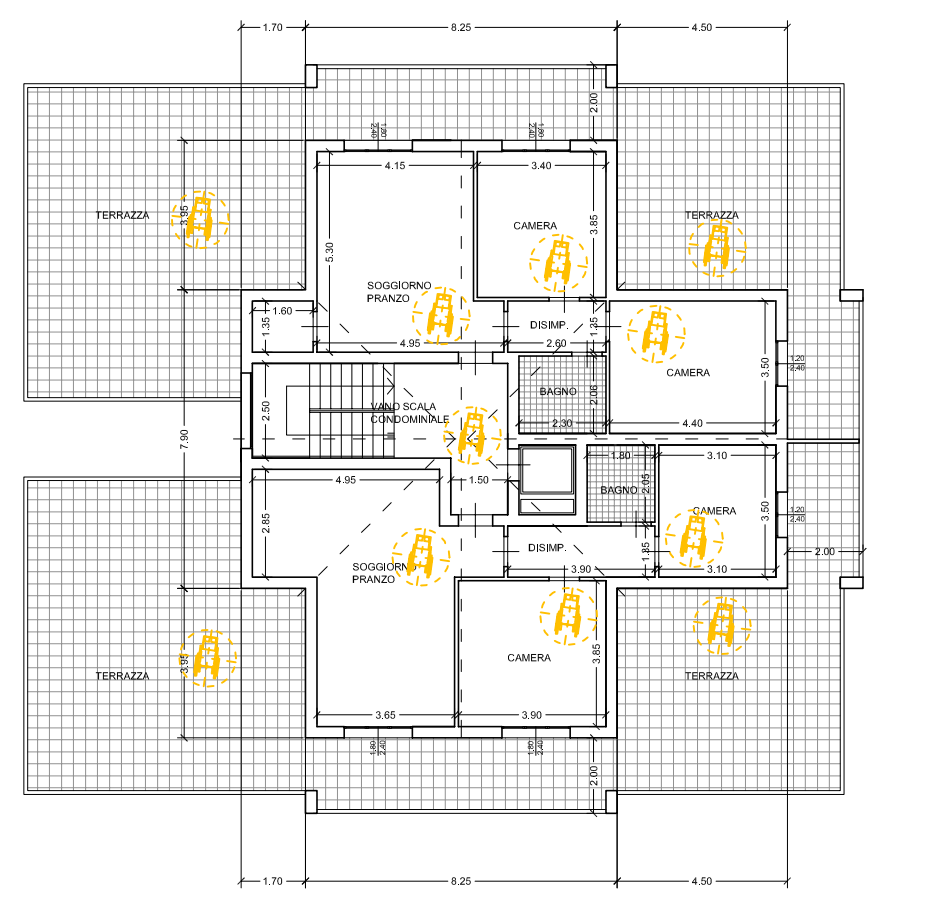

PIANTA PIANO QUARTO - ATTICO

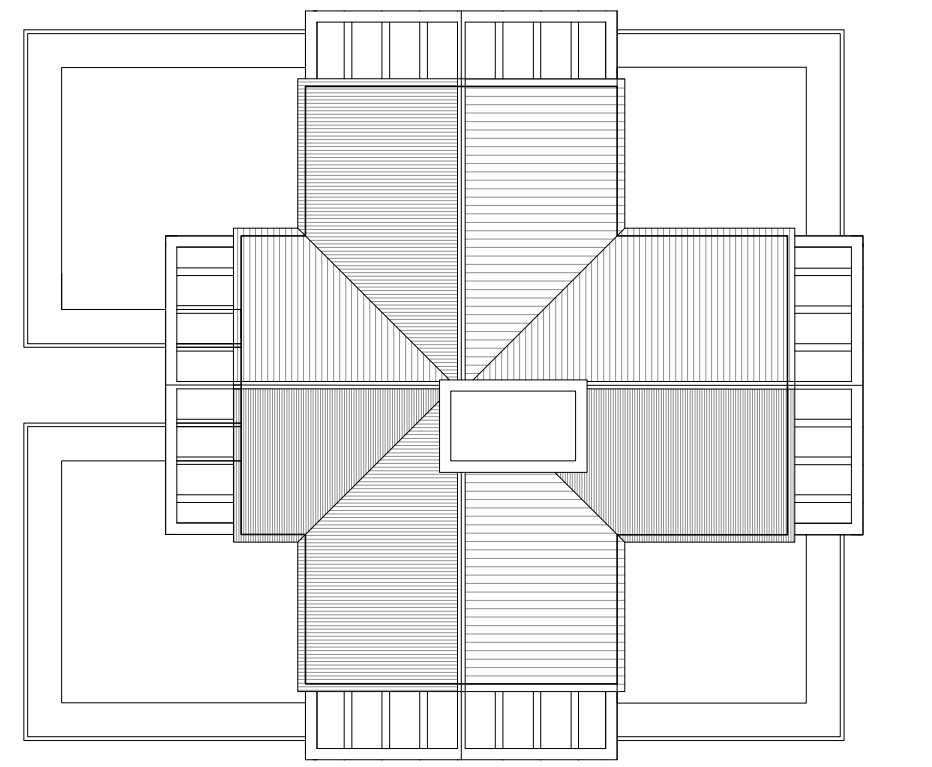


PIANTA PIANO COPERTURA

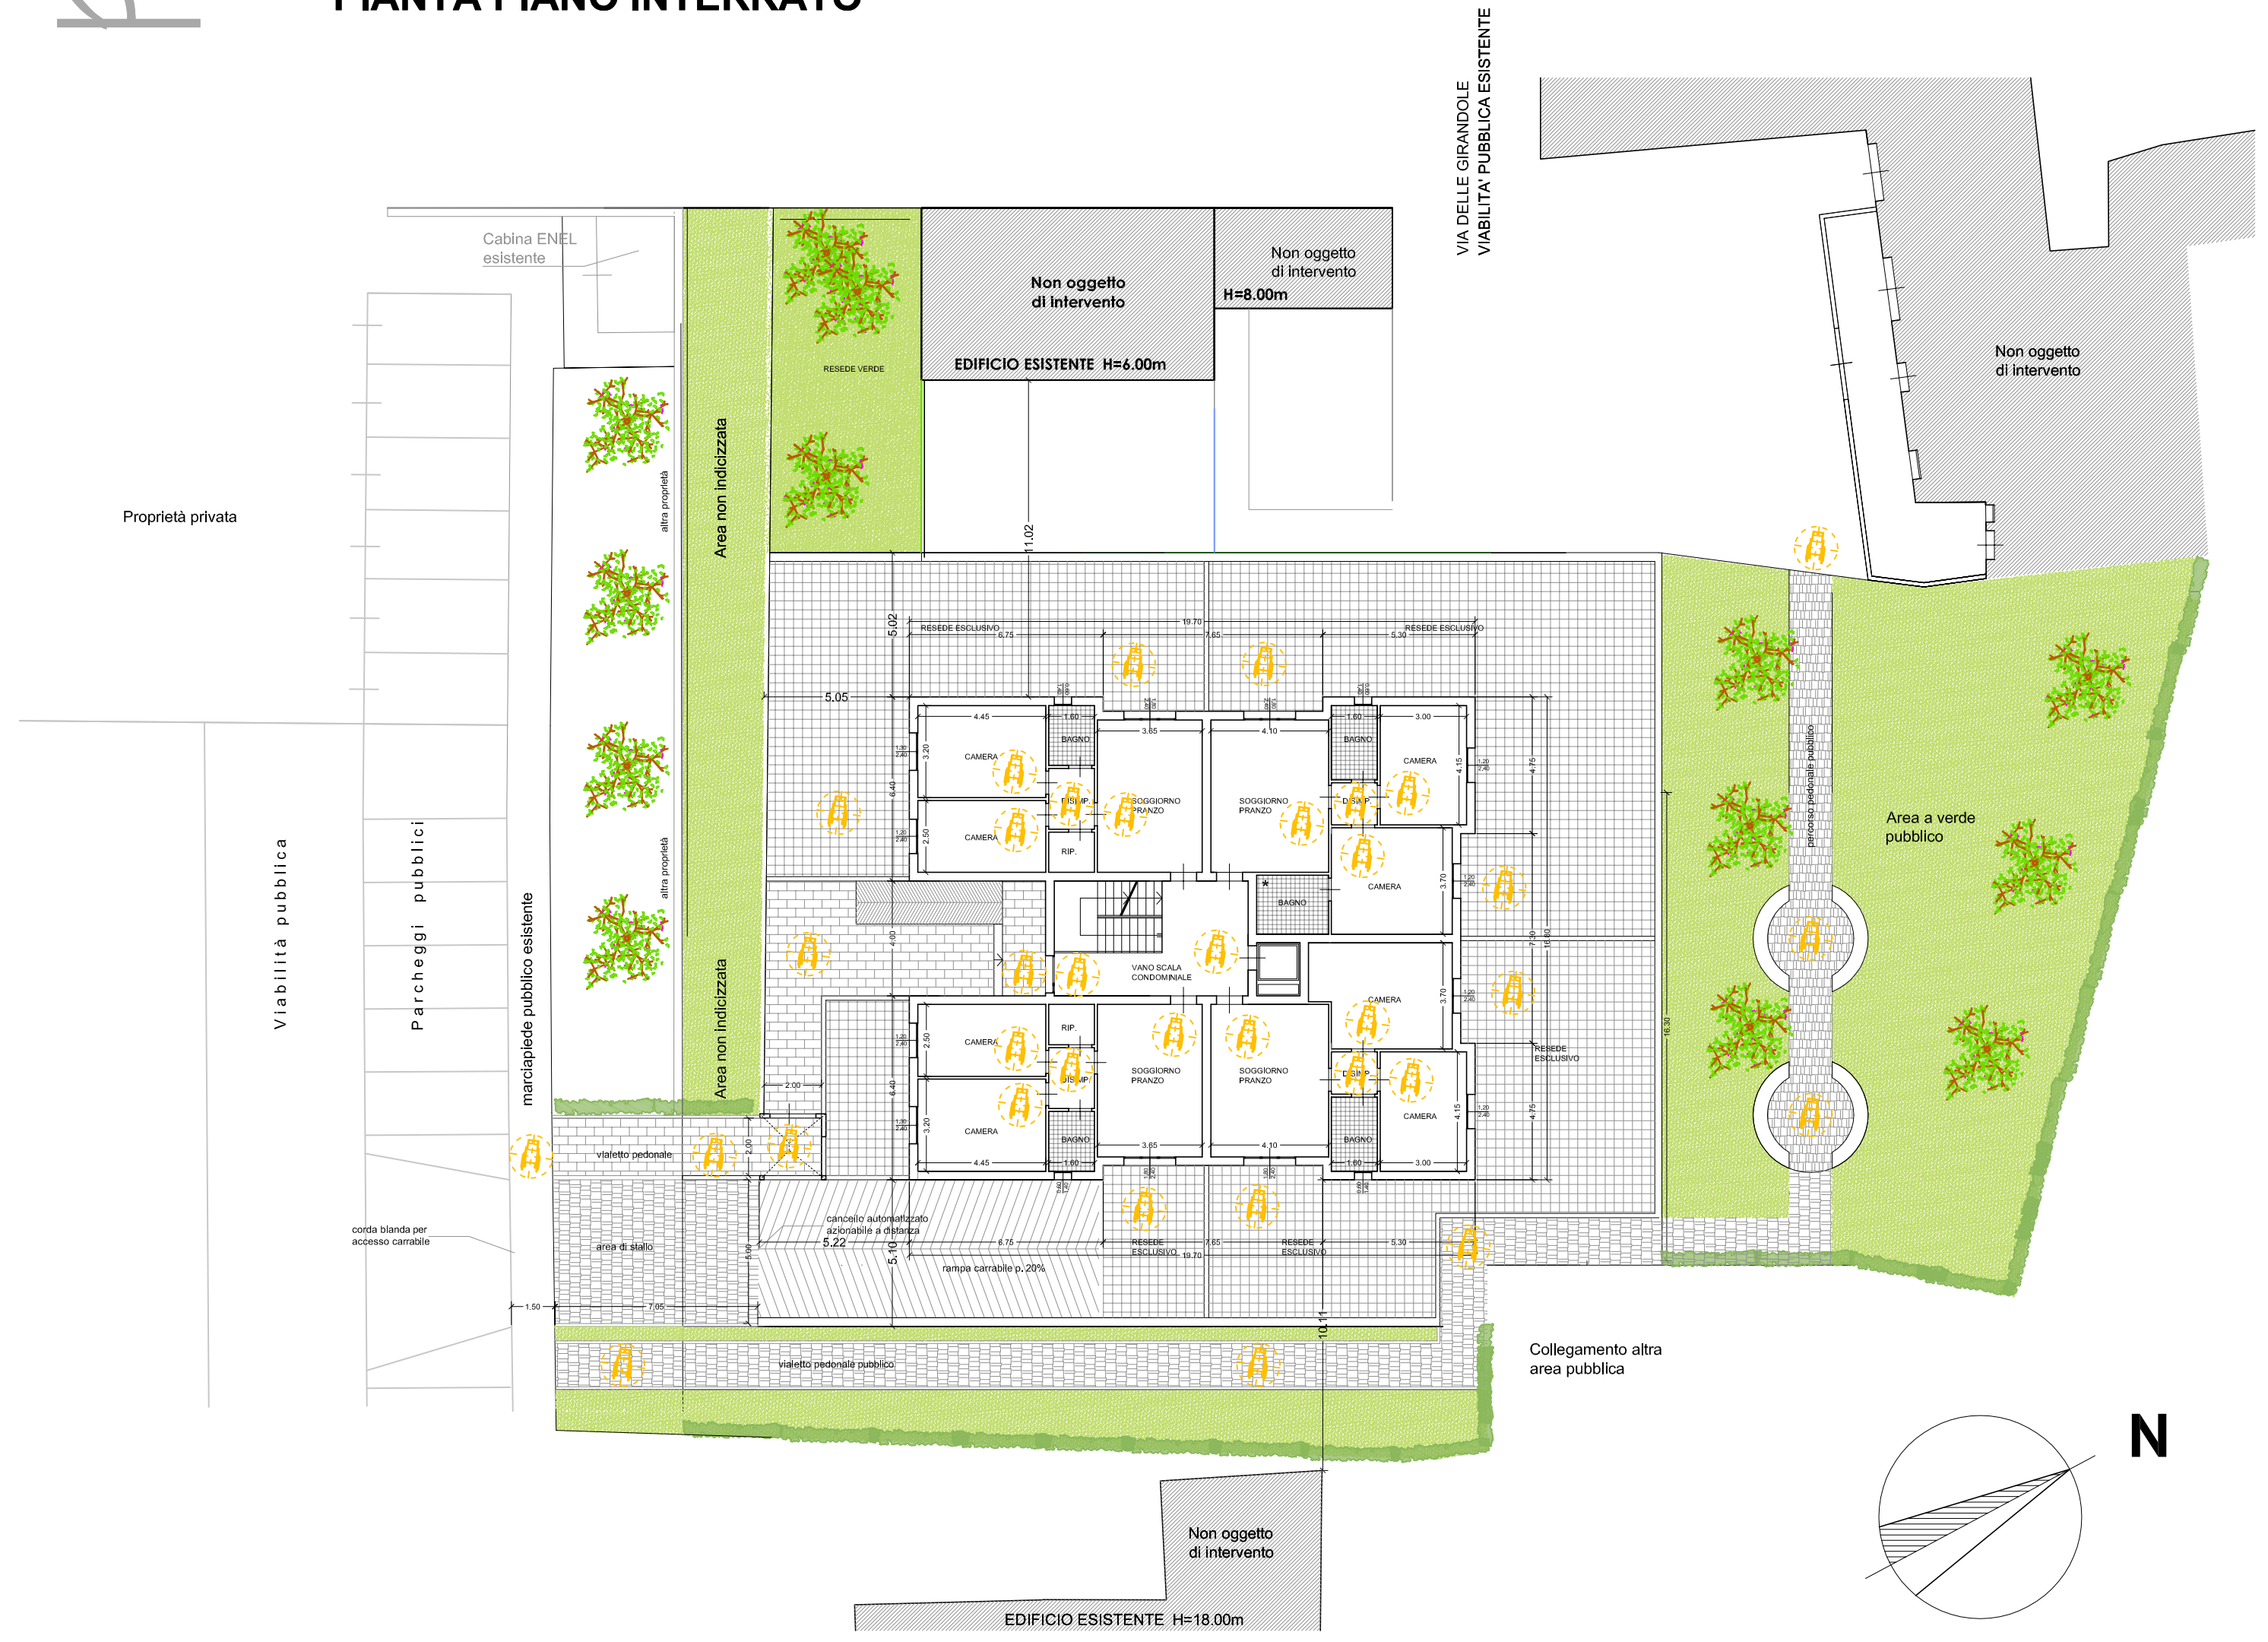

PIANTA PIANO TERRA


## PARTICOLARI SERVIZI IGIENICI

TIPOLOGIA "A" - 01-05-09-13

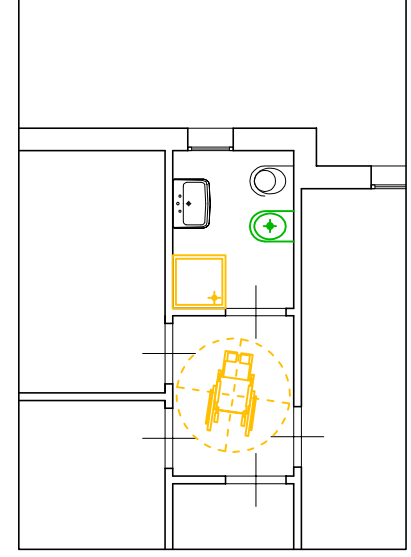


- 1.PIATTO DOCCIA A LIVELLO DEL PAVIMENTO SEDILE RIBALTABILE
- 2.LAVANDINO PRIVO DI COLONNA
- 3.WATER WC CON BIDET INCORPORATO MANIGLIONI RIBALTABILI.

TIPOLOGIA "B" - 02-06-10-14

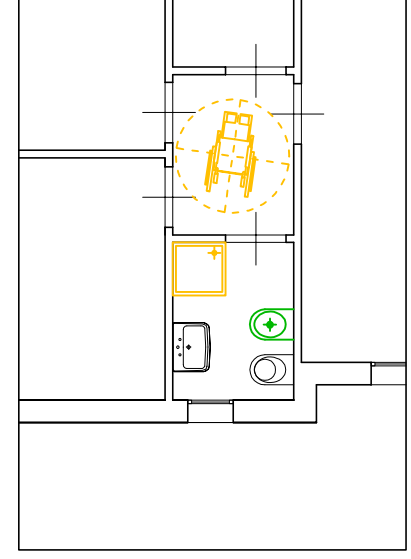


- 1.PIATTO DOCCIA A LIVELLO DEL PAVIMENTO SEDILE RIBALTABILE
- 2.LAVANDINO PRIVO DI COLONNA
- 3.WATER WC CON BIDET INCORPORATO MANIGLIONI RIBALTABILI.

TIPOLOGIA "C" - 03-07-11-15

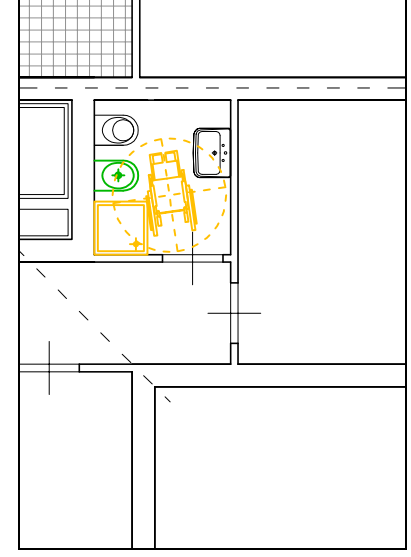


- 1.PIATTO DOCCIA A LIVELLO DEL PAVIMENTO SEDILE RIBALTABILE
- 2.LAVANDINO PRIVO DI COLONNA
- 3.WATER WC CON BIDET INCORPORATO MANIGLIONI RIBALTABILI.

TIPOLOGIA "F" - 1B

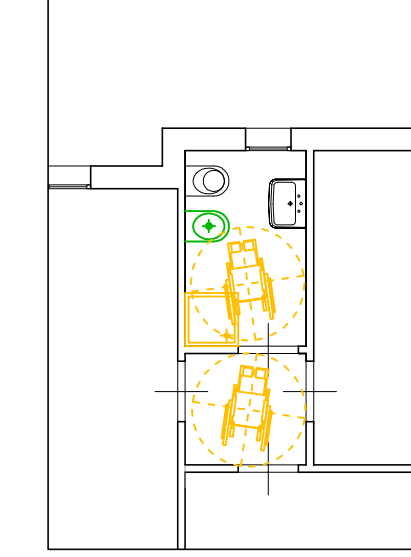


- 1.PIATTO DOCCIA A LIVELLO DEL PAVIMENTO SEDILE RIBALTABILE
- 2.LAVANDINO PRIVO DI COLONNA
- 3.WATER WC CON BIDET INCORPORATO MANIGLIONI RIBALTABILI.

TIPOLOGIA "E" - 04-08-12-16

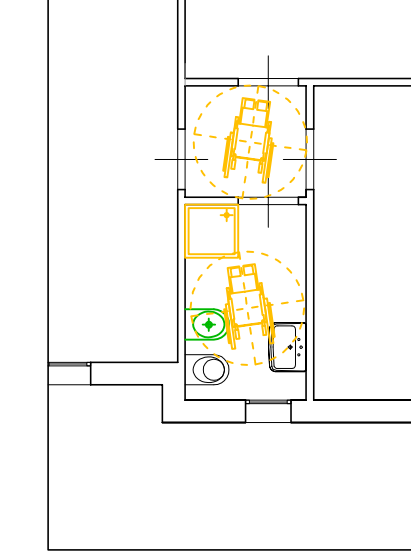

- 1.PIATTO DOCCIA A LIVELLO DEL PAVIMENTO SEDILE RIBALTABILE
- 2.LAVANDINO PRIVO DI COLONNA
- 3.WATER WC CON BIDET INCORPORATO MANIGLIONI RIBALTABILI.

TIPOLOGIA "D" - 03-07-11-15-17

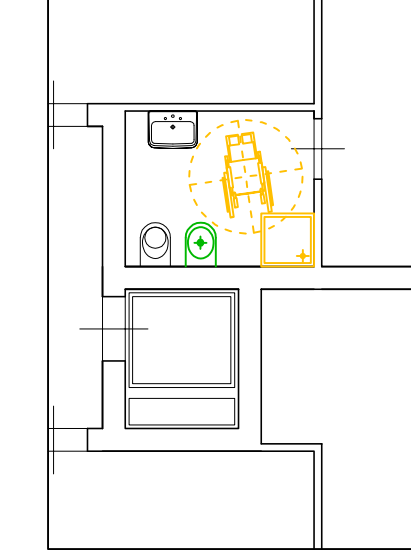

- 1.PIATTO DOCCIA A LIVELLO DEL PAVIMENTO SEDILE RIBALTABILE
- 2.LAVANDINO PRIVO DI COLONNA
- 3.WATER WC CON BIDET INCORPORATO MANIGLIONI RIBALTABILI.