



COMUNE DI PRATO

### "CENTRO COMMERCIALE LEONARDO DA VINCI"

PROGETTO DI VARIANTE  
AL PIANO DI RECUPERO N°252  
PER IL CAMBIO DI DESTINAZIONE  
DA DIREZIONALE A RICETTIVO DELL'UMIA

COMMITTENTE:

**ESSELUNGA s.p.a.**

VIA TORELLI, 80048 BORGHI ROVERETO (PT)



#### VARIANTE AL PIANO DI RECUPERO n°252

descrizione  
Verifica L.13/89 e D.M.236/89

tavola n°  
11\*\*\*

scala  
1:250 - 1:500

data  
Settembre 2013

progetto architettonico

arch. PAOLO BARTOLI JUNI

via Lombrici 10/A - 51012 Prato

tel. +39 0574 452739 e-mail: studio@paolobartoli.it

coordinatore strutturale

ing. MARCO PASSALEVA

via Lombrici 10/A - 51012 Prato

tel. +39 0574 452739 e-mail: studio@paolobartoli.it

coordinatore della sicurezza

ing. MARIO MARCHETTI

via Lombrici 10/A - 51012 Prato

tel. +39 0574 452739 e-mail: studio@paolobartoli.it

valutazione impatto acustico

ing. J. MATTEO RAFFAELLI

via Lombrici 10/A - 51012 Prato

tel. +39 0574 452739 e-mail: studio@paolobartoli.it

ingegneri incaricati

ing. MARIO FASCETTI e ing. MATTEO FASCETTI

via Lombrici 10/A - 51012 Prato


tel. +39 0574 452739 e-mail: studio@paolobartoli.it

ingegneri redattori


ing. GIAMPIERO MANCINI e ing. GIANMARIO MAGNIFICO

via Lombrici 10/A - 51012 Prato


tel. +39 0574 452739 e-mail: studio@paolobartoli.it

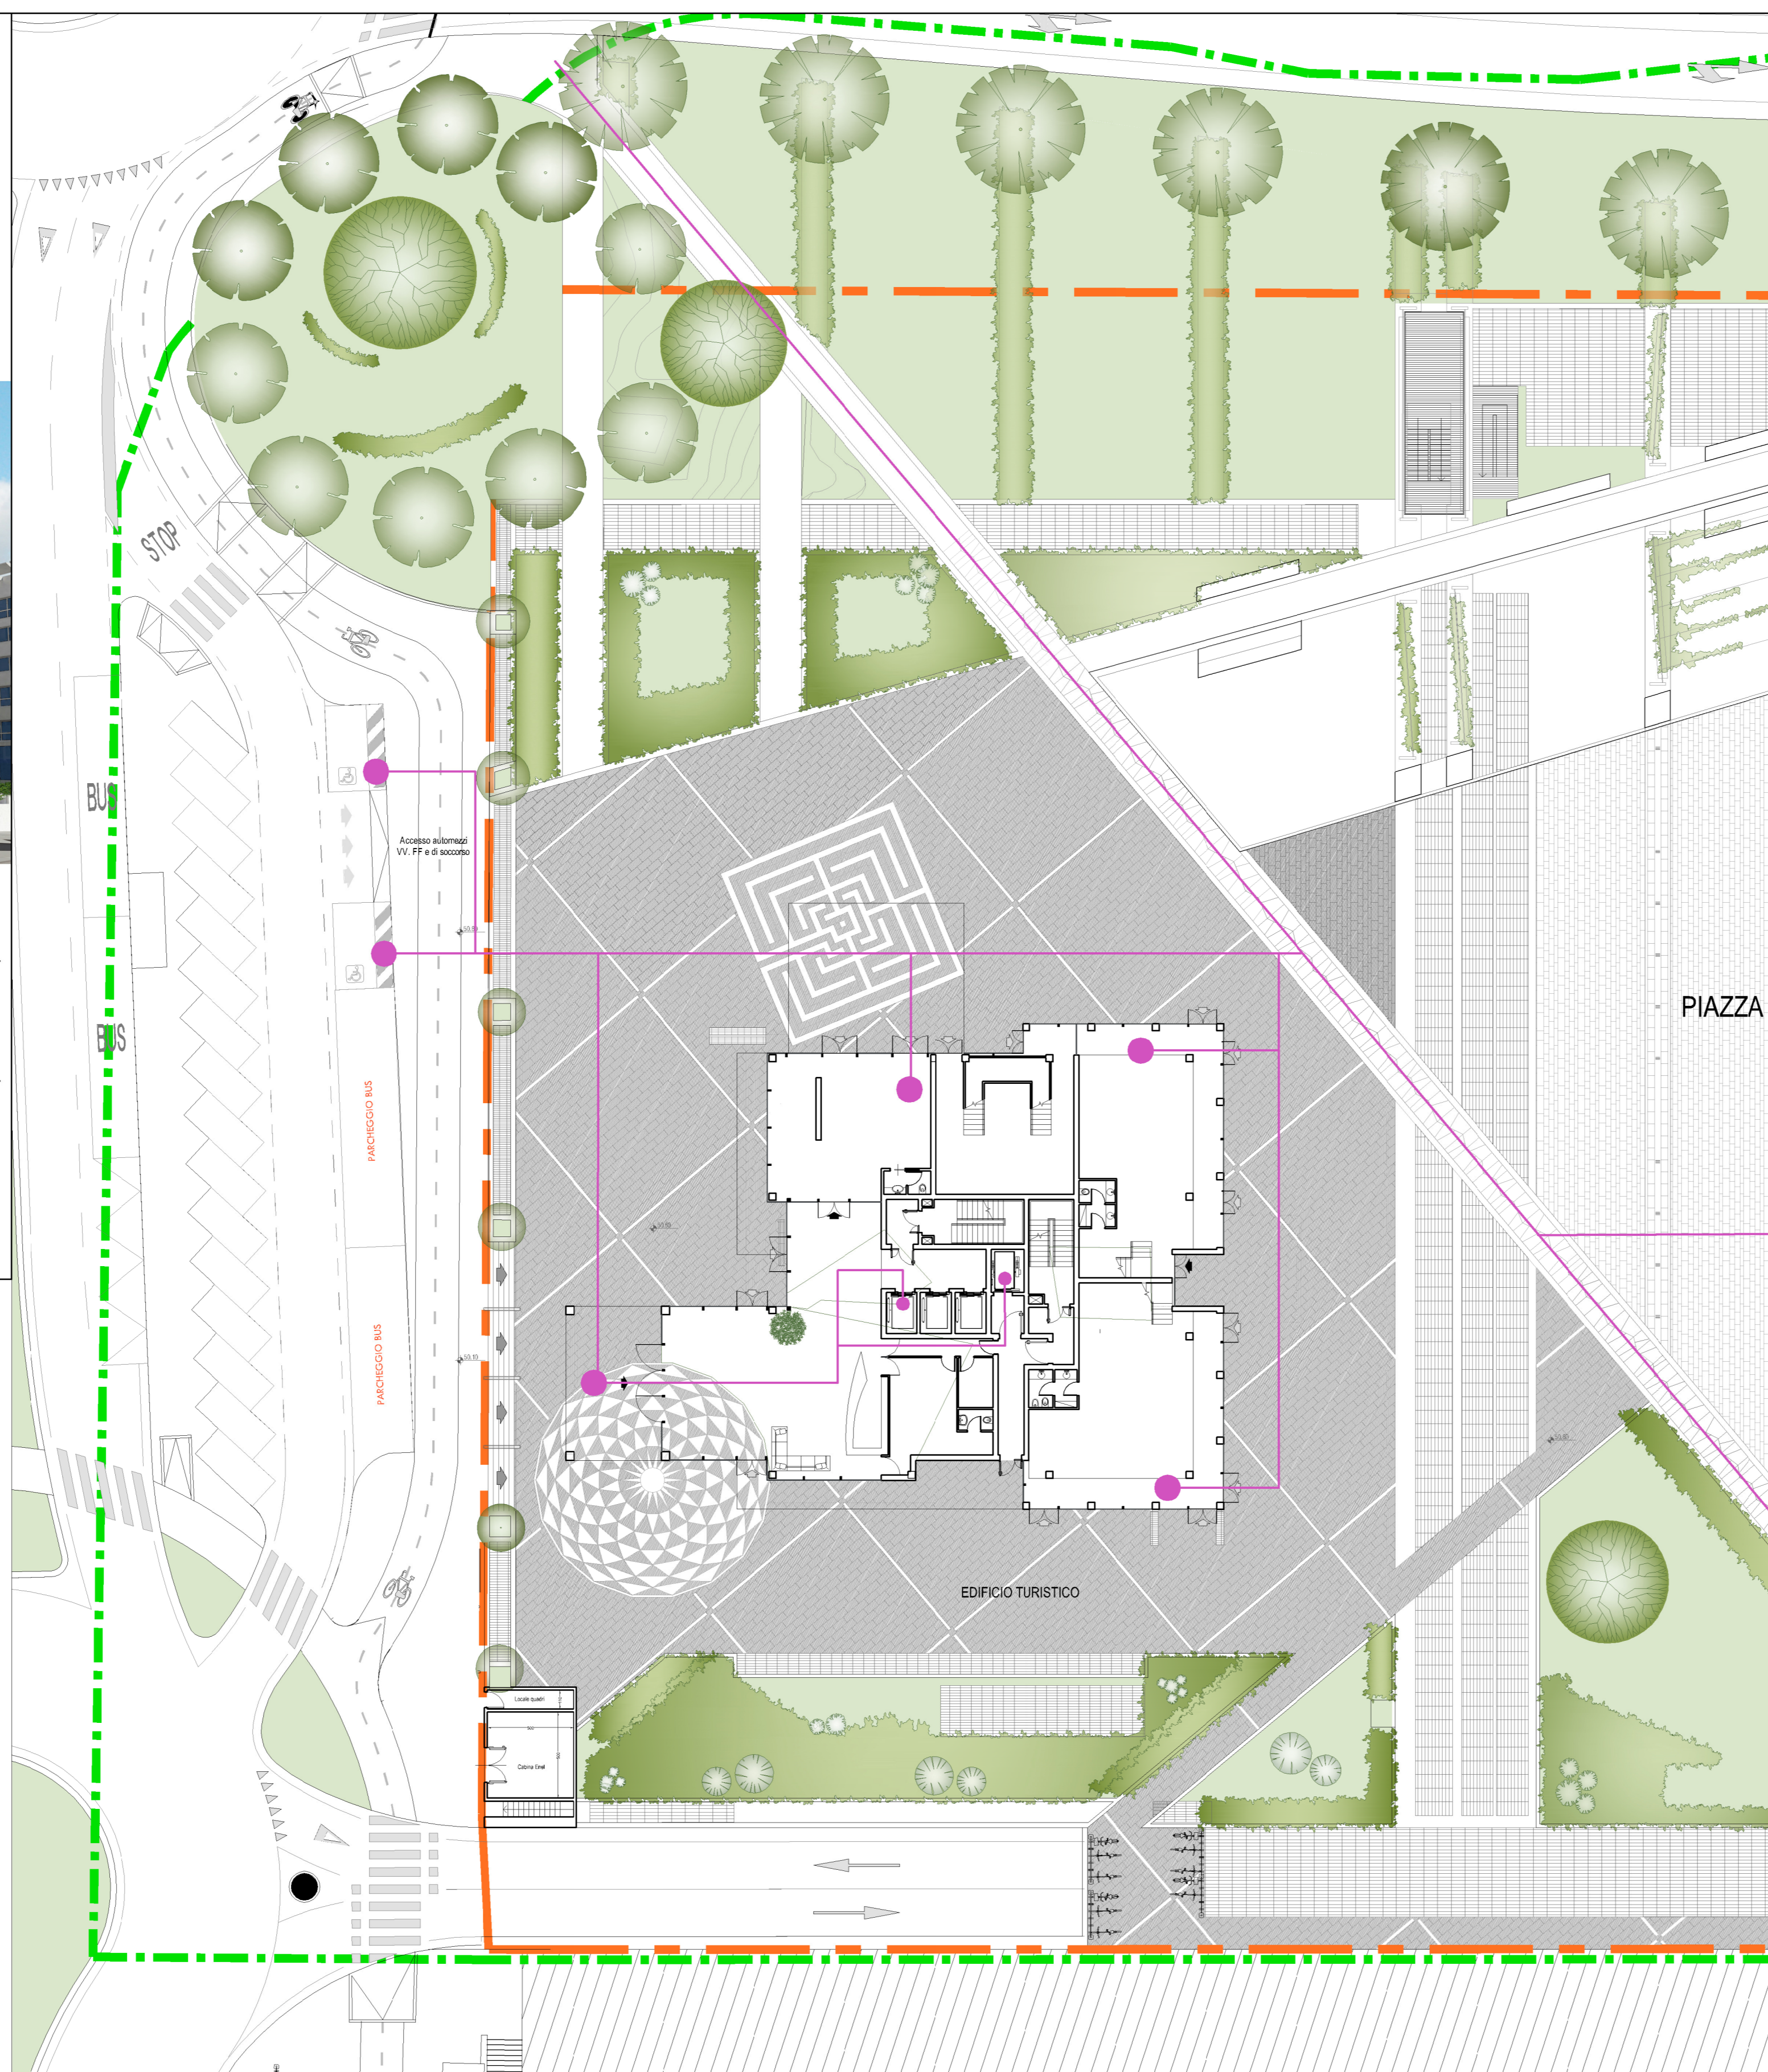


PIANTA PIANO TERRA

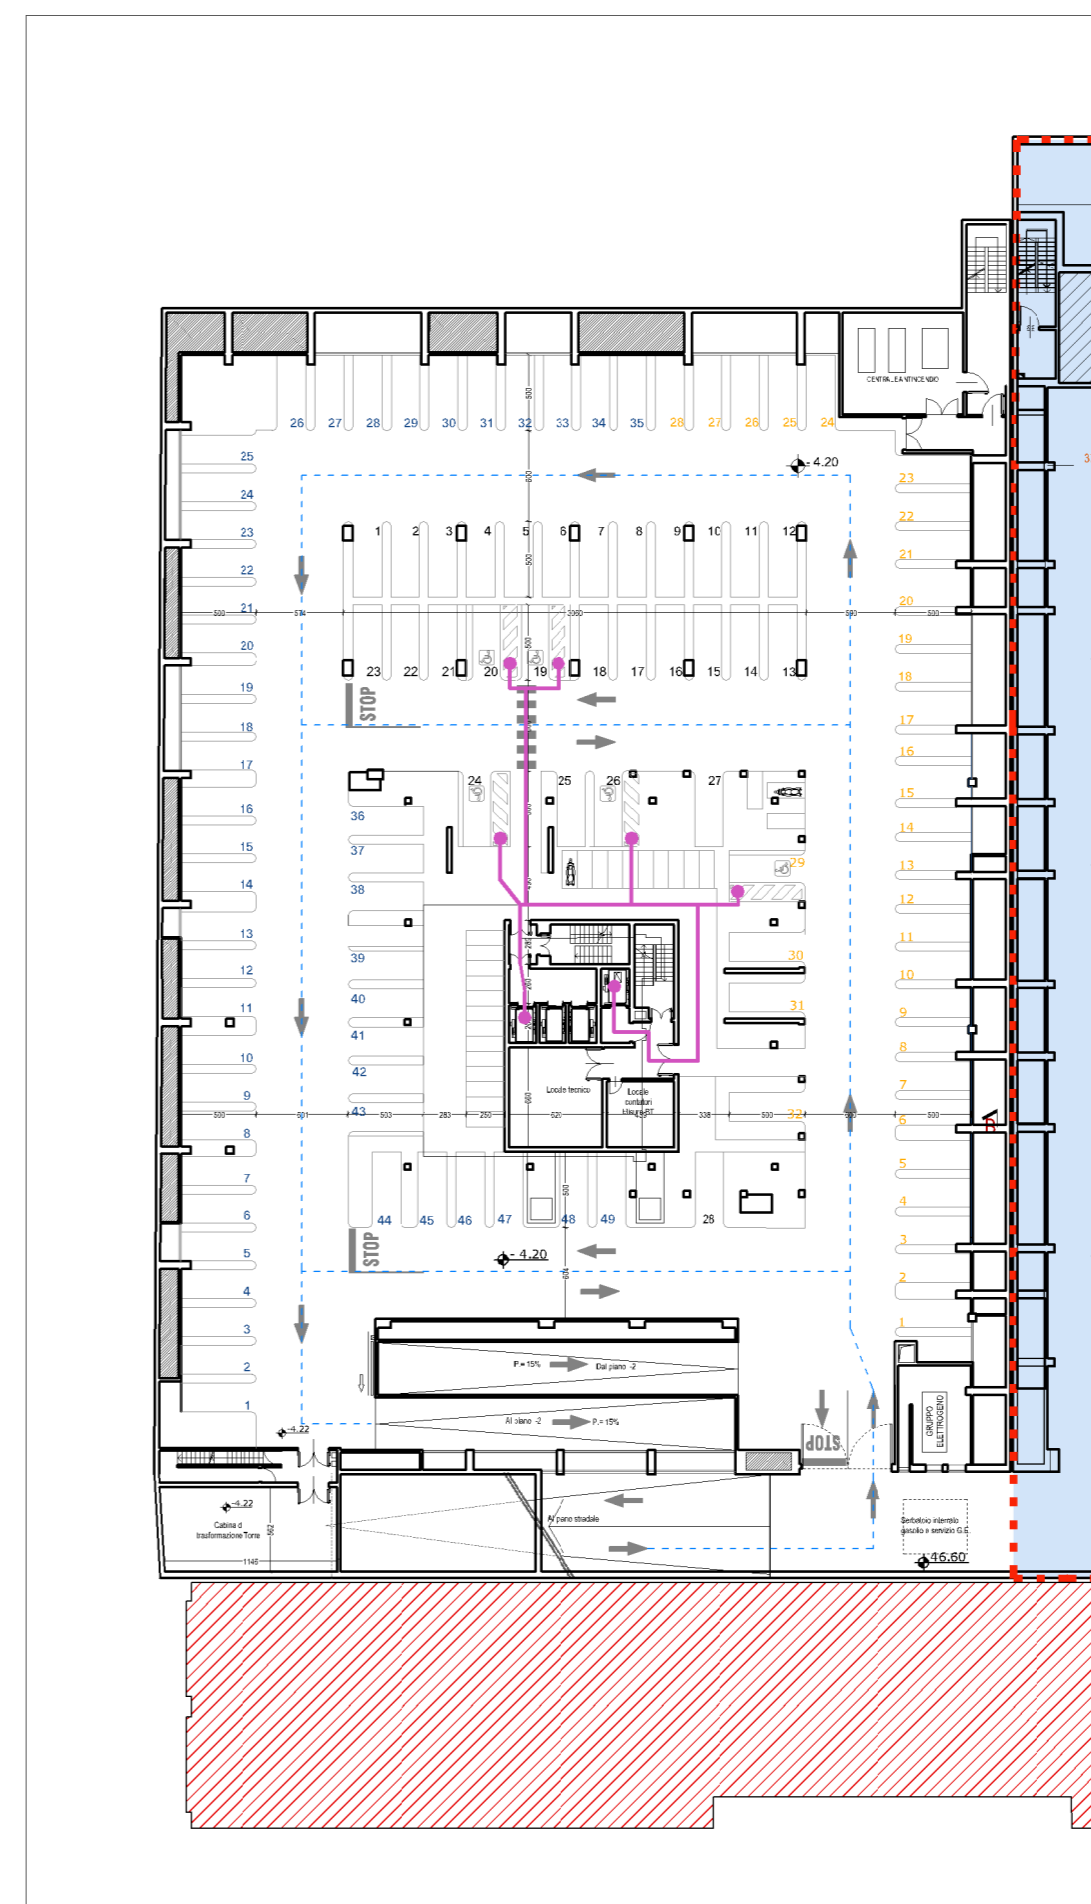


PIANTA PIANO PRIMO INTERRATO, scala 1:500

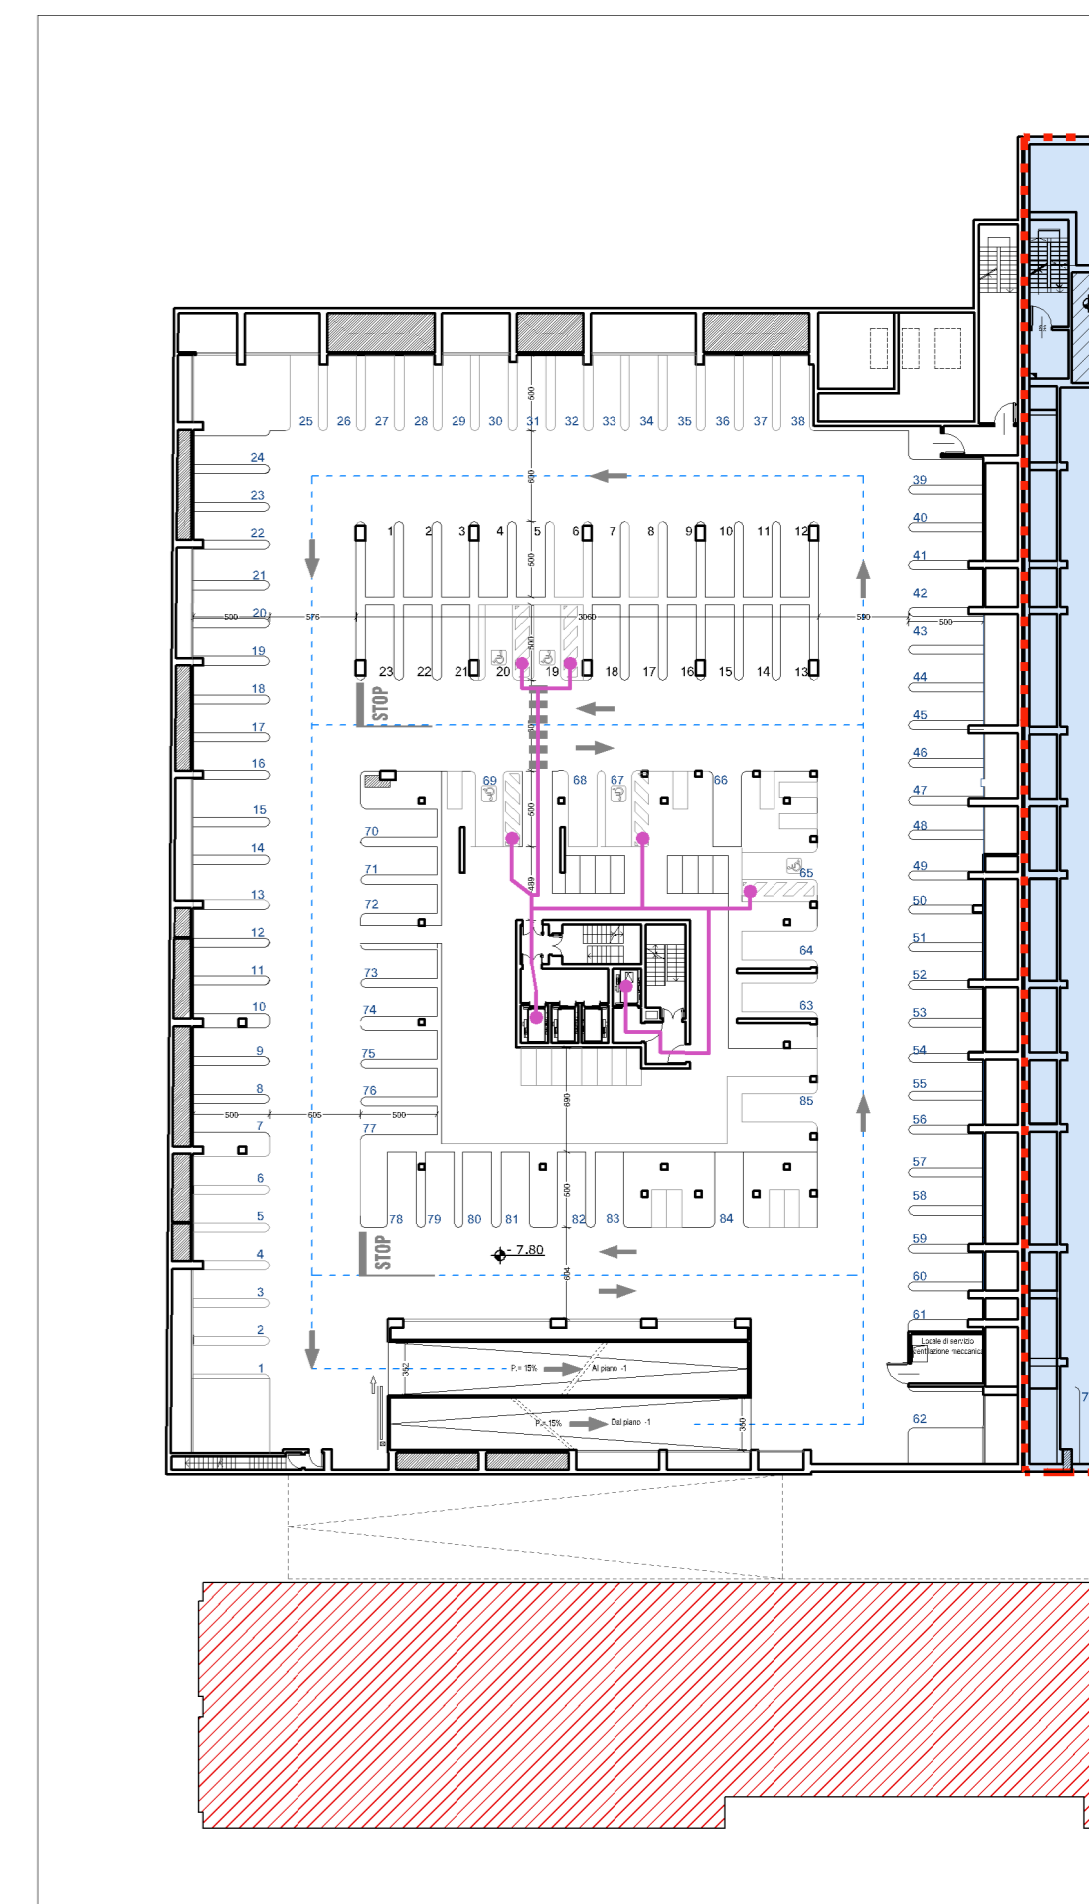


PIANTA PIANO SECONDO INTERRATO, scala 1:500

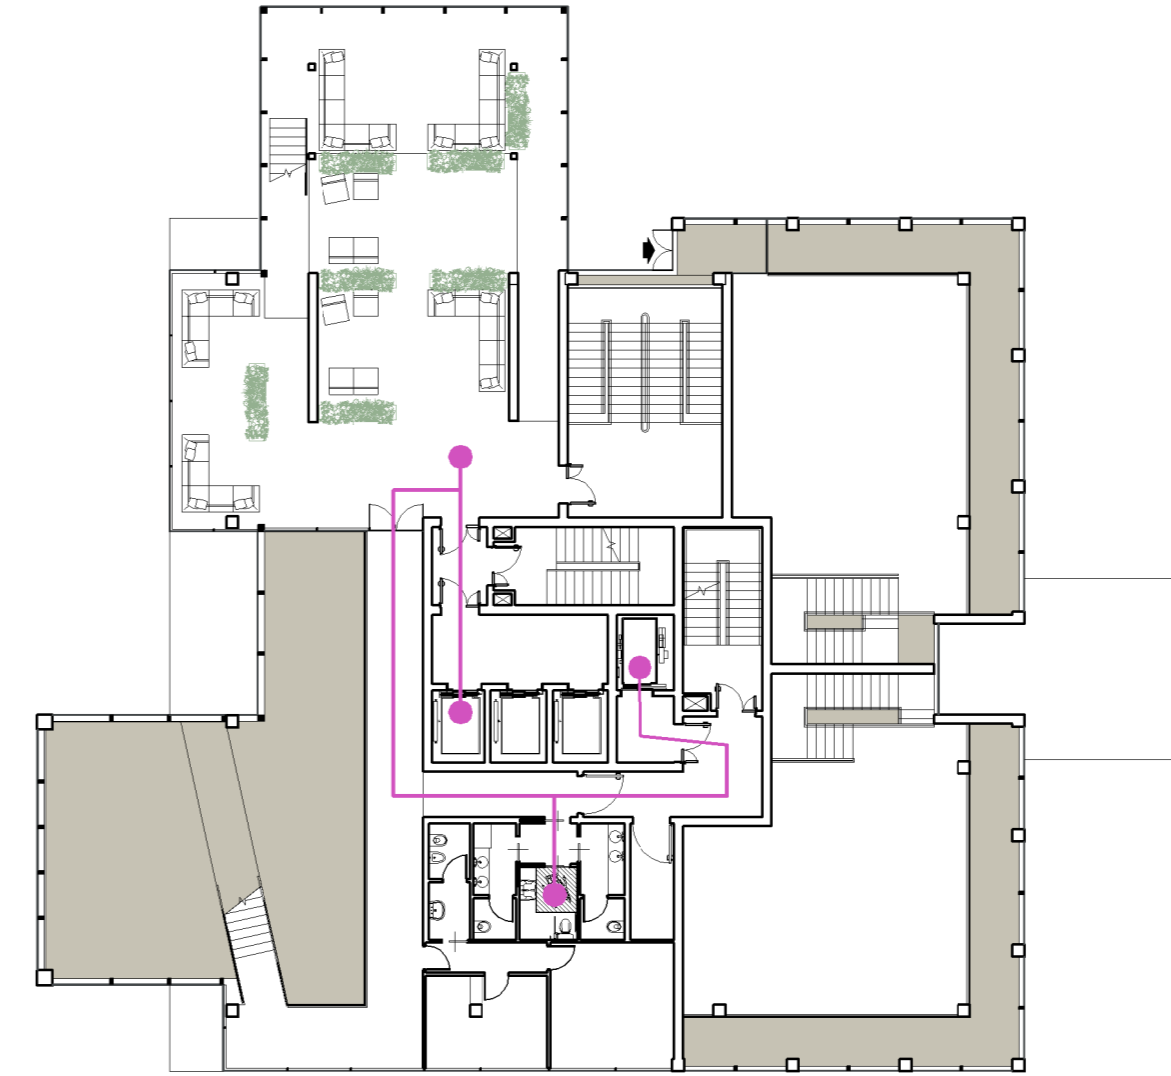


PIANTA PIANO PRIMO

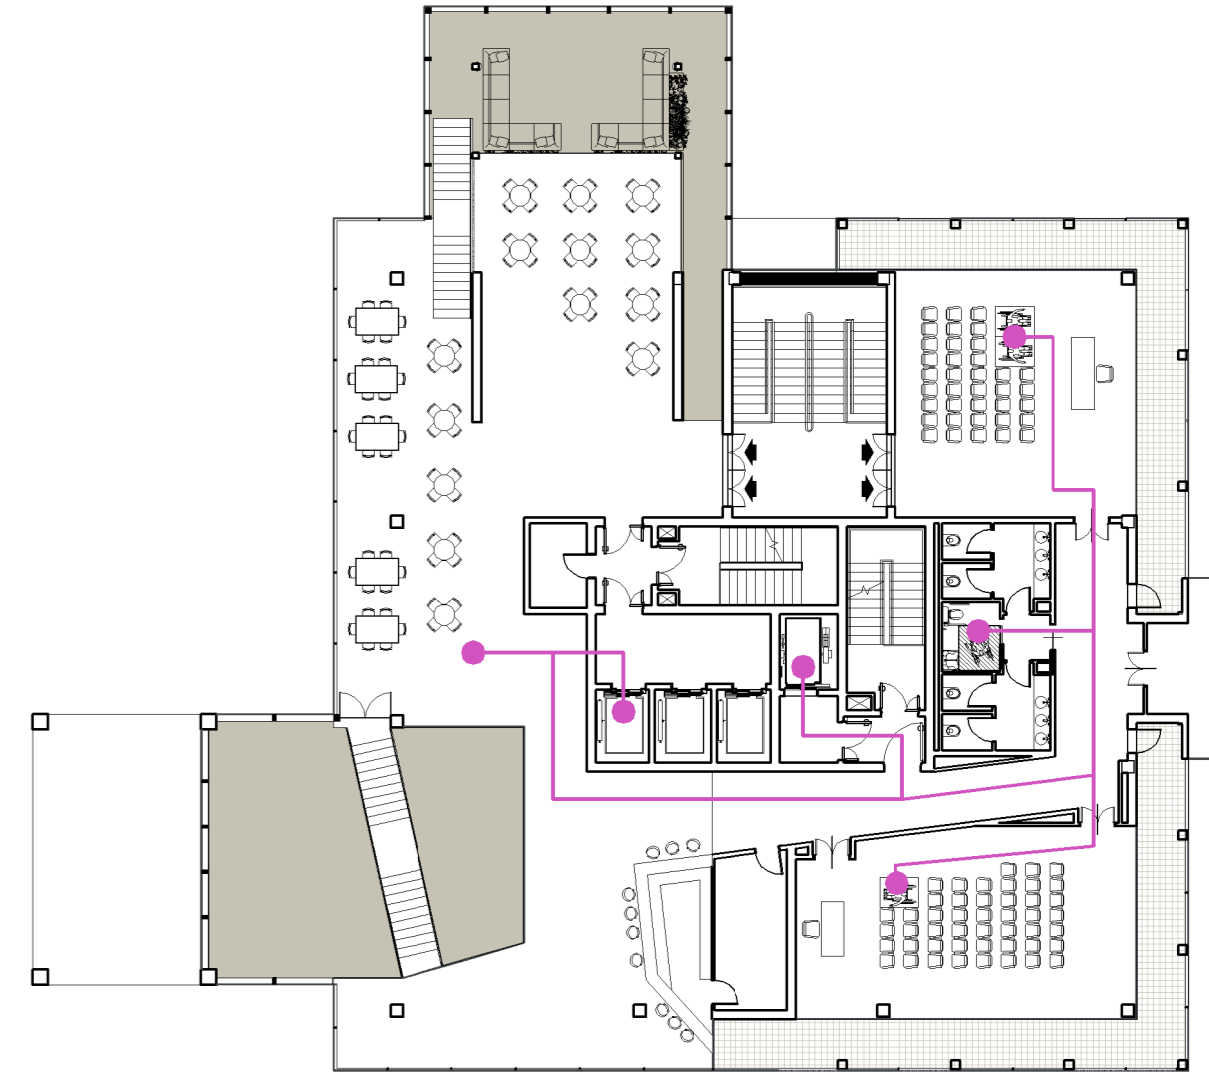


PIANTA PIANO SECONDO

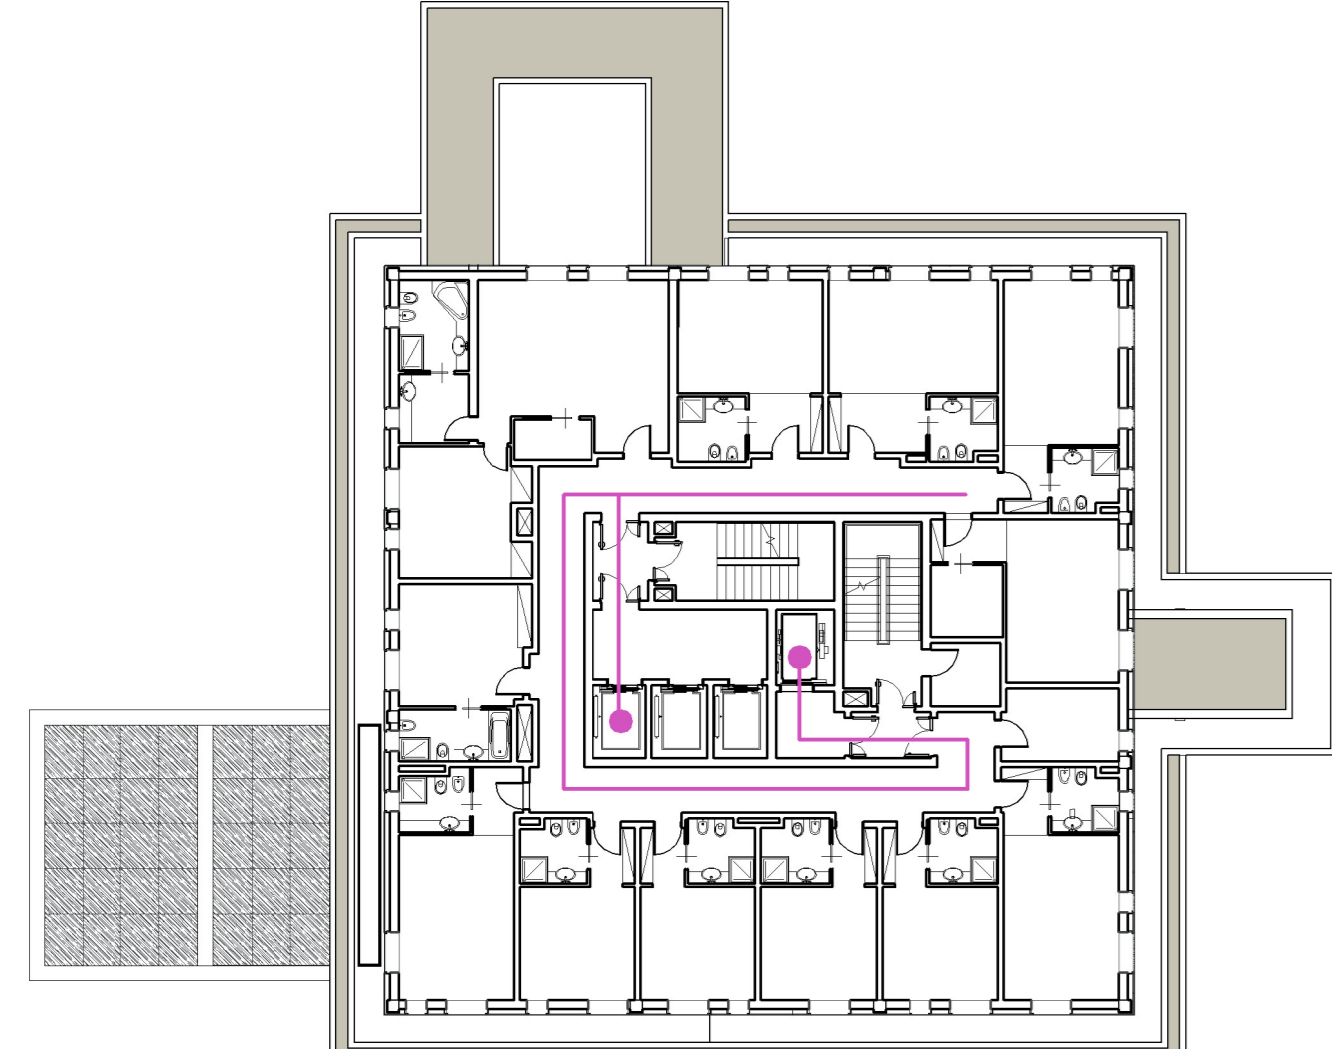


PIANTA PIANO TERZO

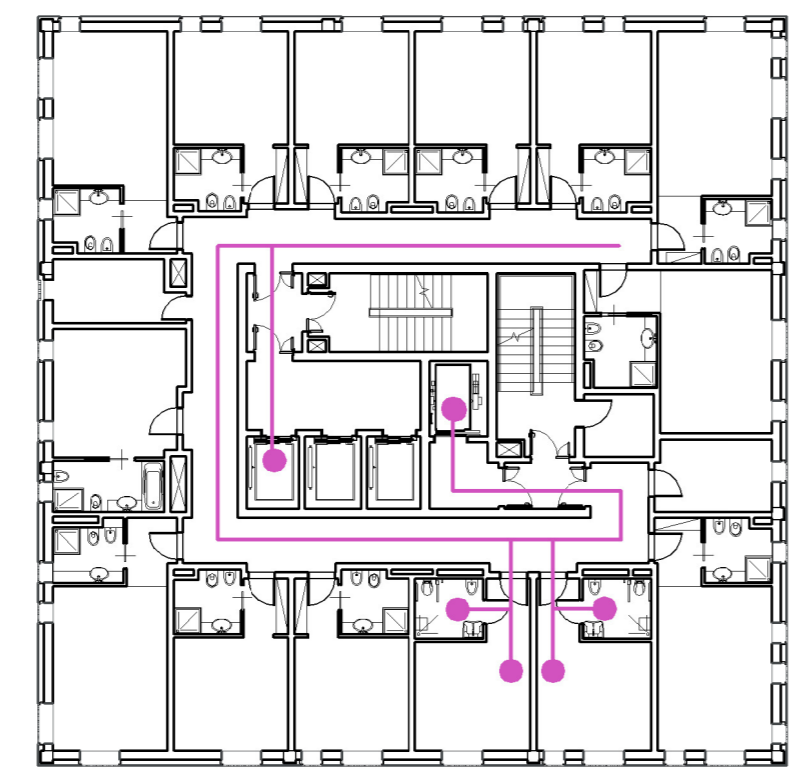


PIANTA PIANO QUARTO

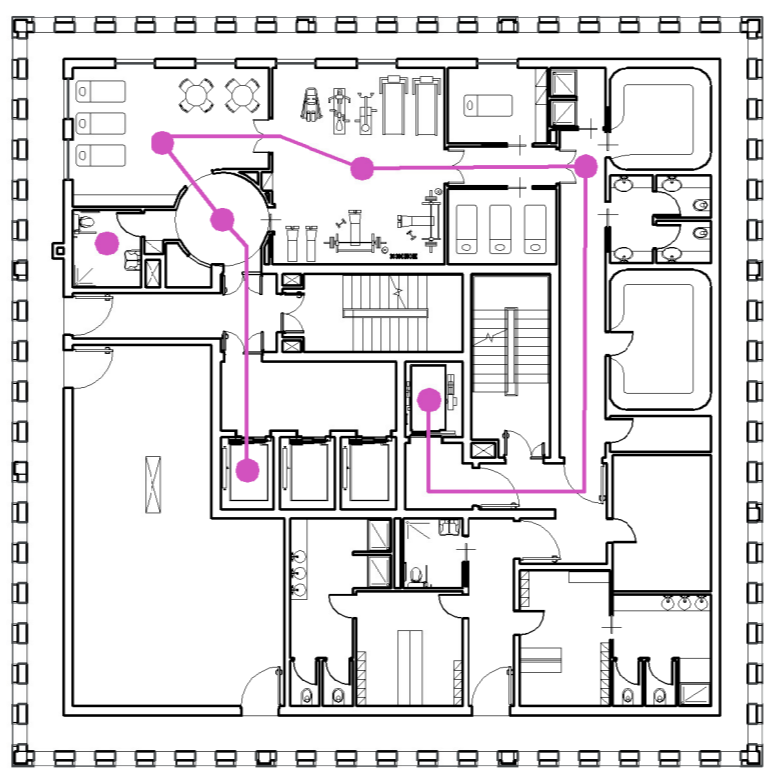


PIANTA PIANO QUINTO

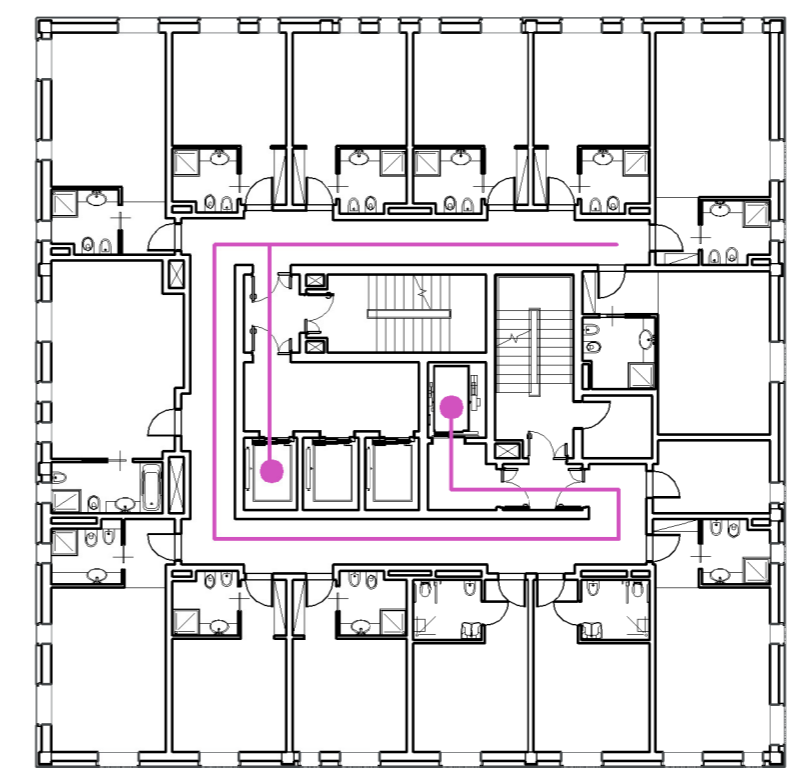

PIANTA PIANO DECIMO

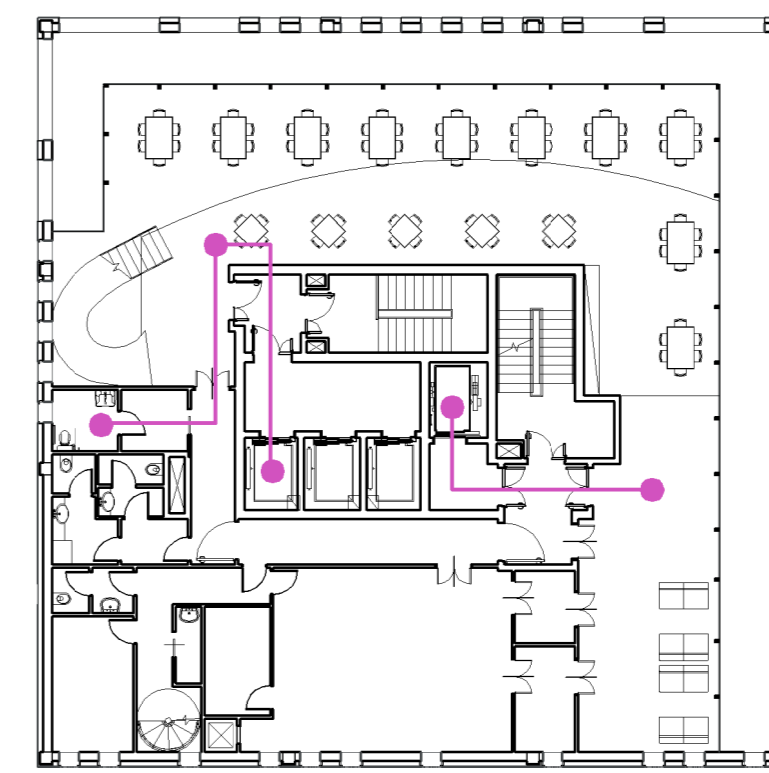

PIANTA PIANO QUINDICESIMO

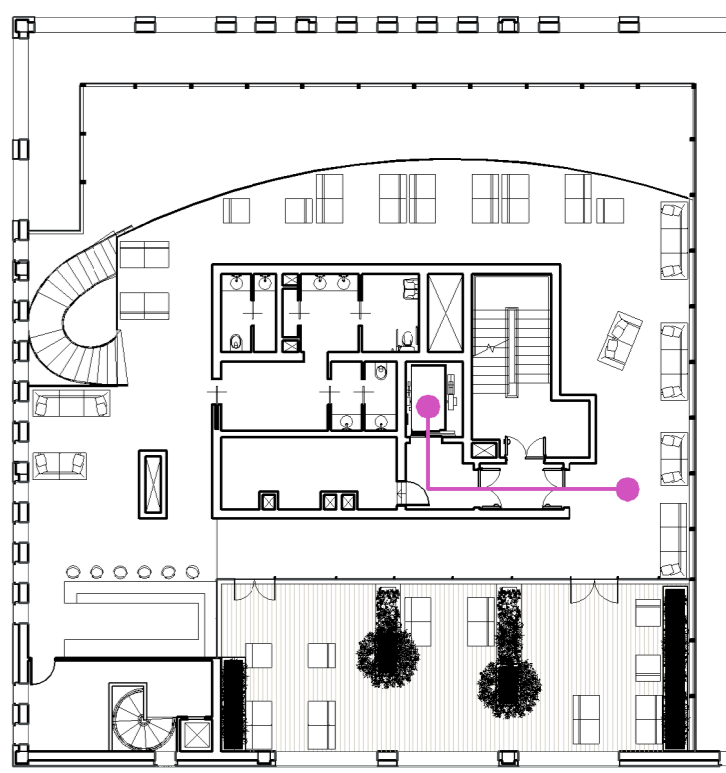

PIANTA PIANO SEDICESIMO

percorso accessibile