

Architetto *Stefano Mordini*

Architetto *Stefania Nardini*

Viale V. Veneto, n. 9 - 59100 Prato - Tel. - Fax 057425658  
e-mail: stefano@studiomcm.191.it

Aggiornamento

Integrazione

Oggetto:

PIANO DI RECUPERO RELATIVO AL COMPLESSO IMMOBILIARE POSTO NEL COMUNE DI PRATO, VIA STRADELLINO N.C. 2-4-6.

Oggetto della Tavola:

EDIFICIO N. 2  
PIANTE

Stato

ATTUALE

Scala

1:100

Data:

Maggio '12

Tav.


4

Richiedente:


NENCIARINI ALESSANDRO & C. sas  
P. IVA: 01648500971

Progettisti:

D.D.L.L.

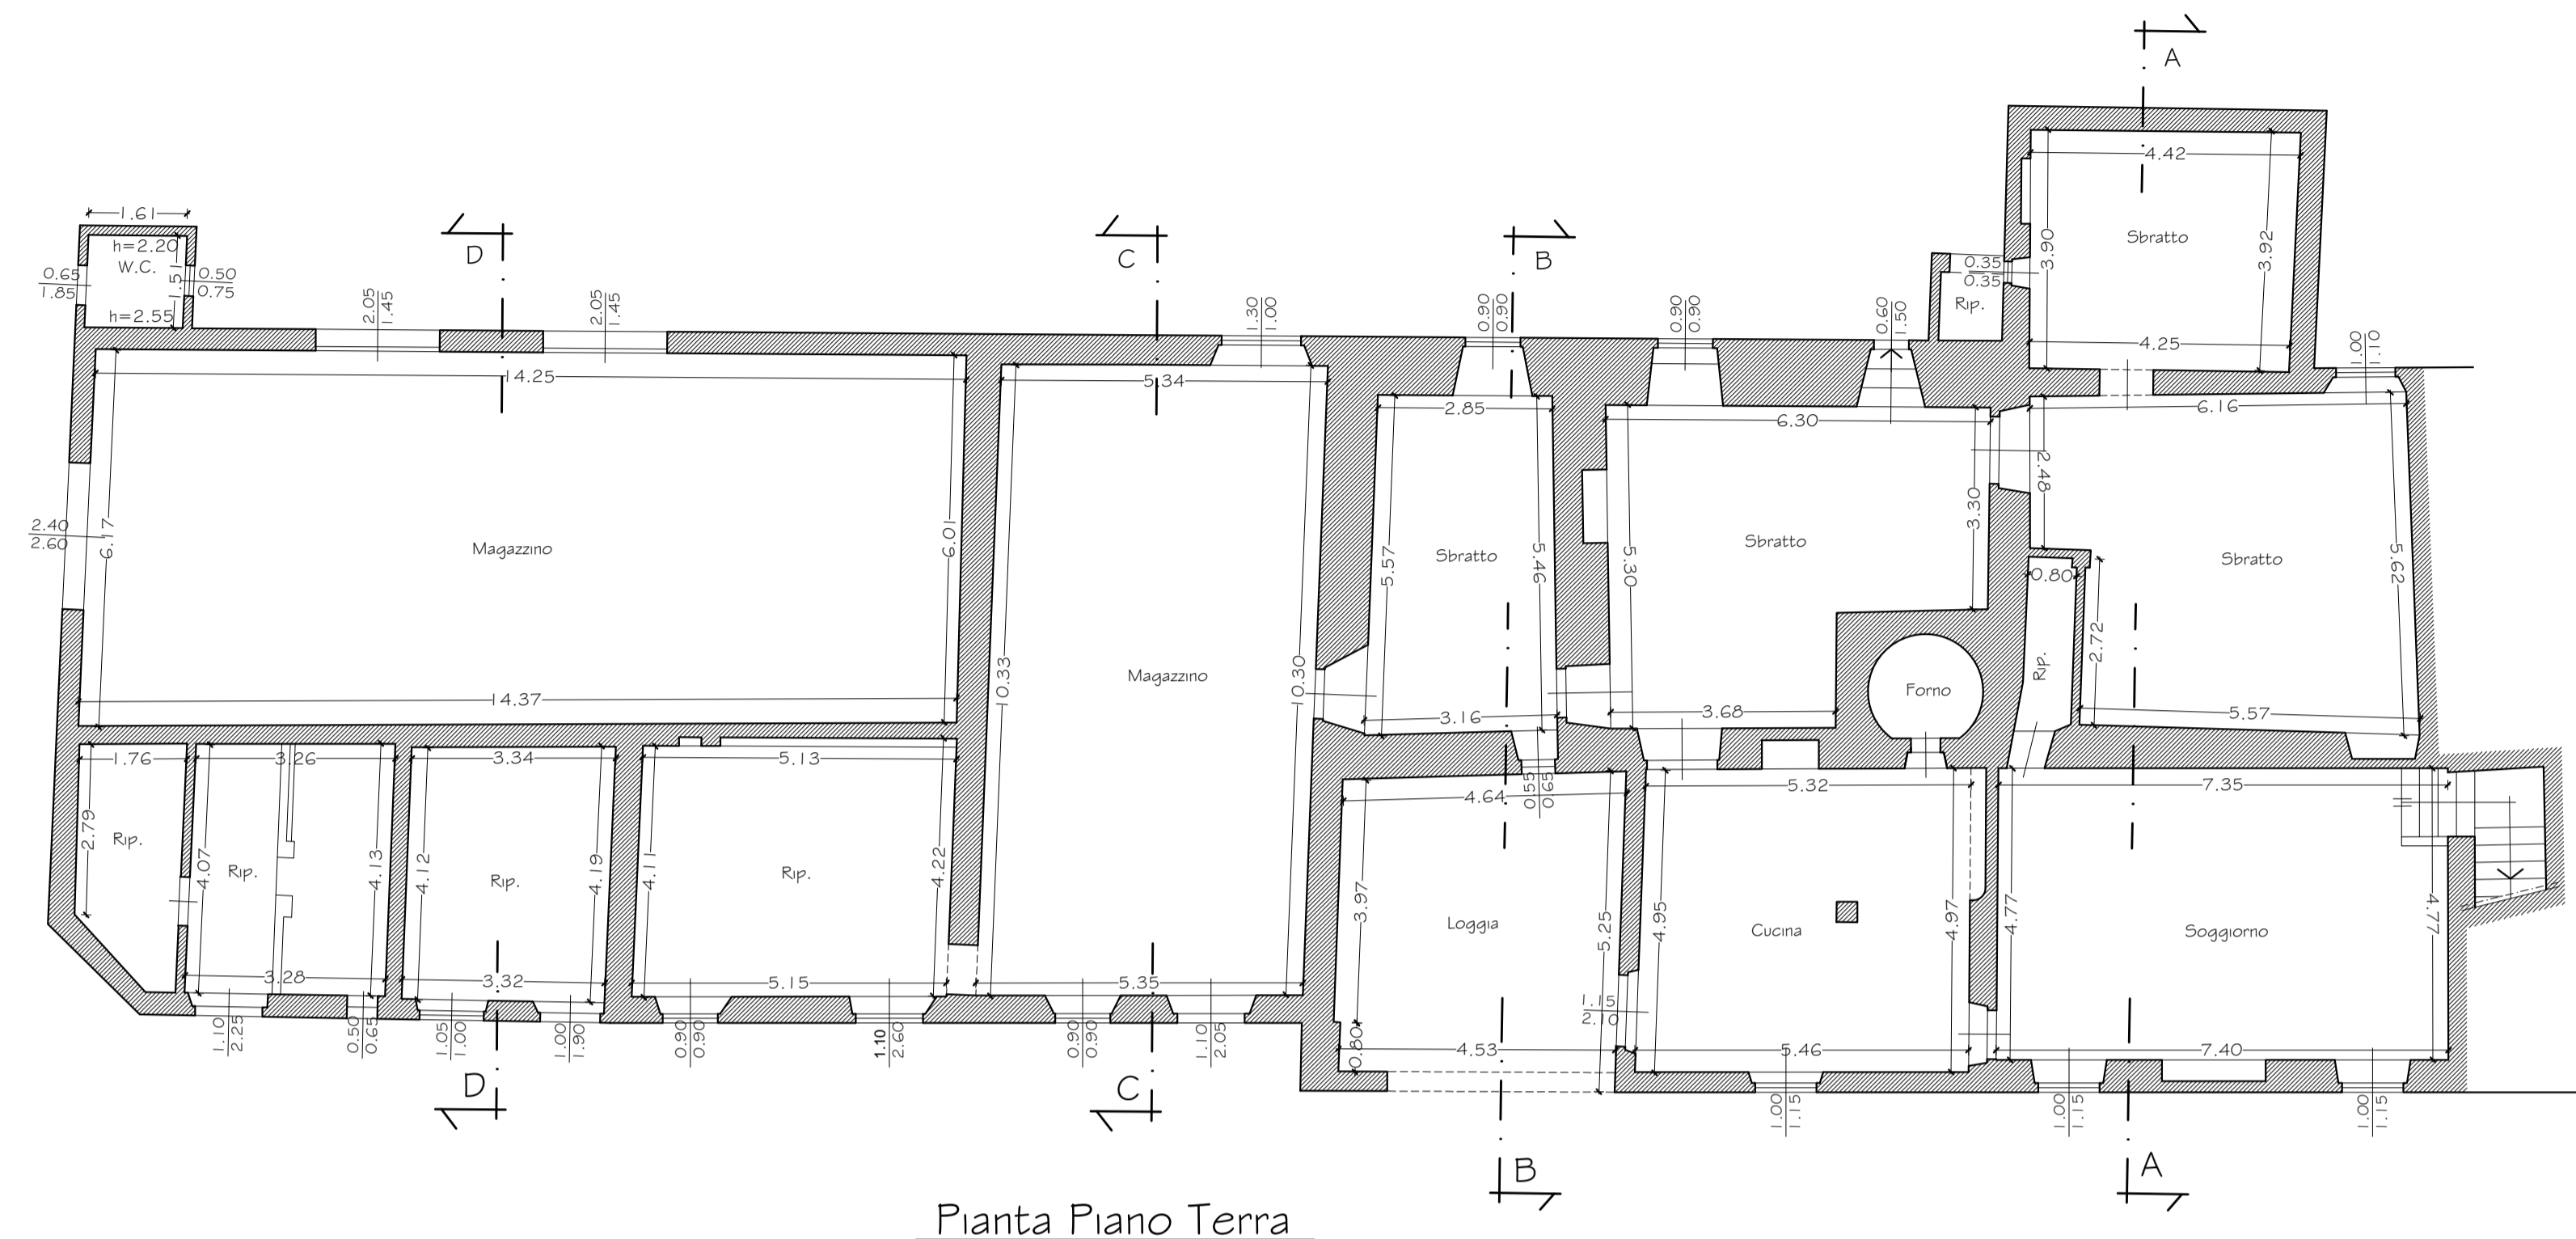

Pianta Piano Terra

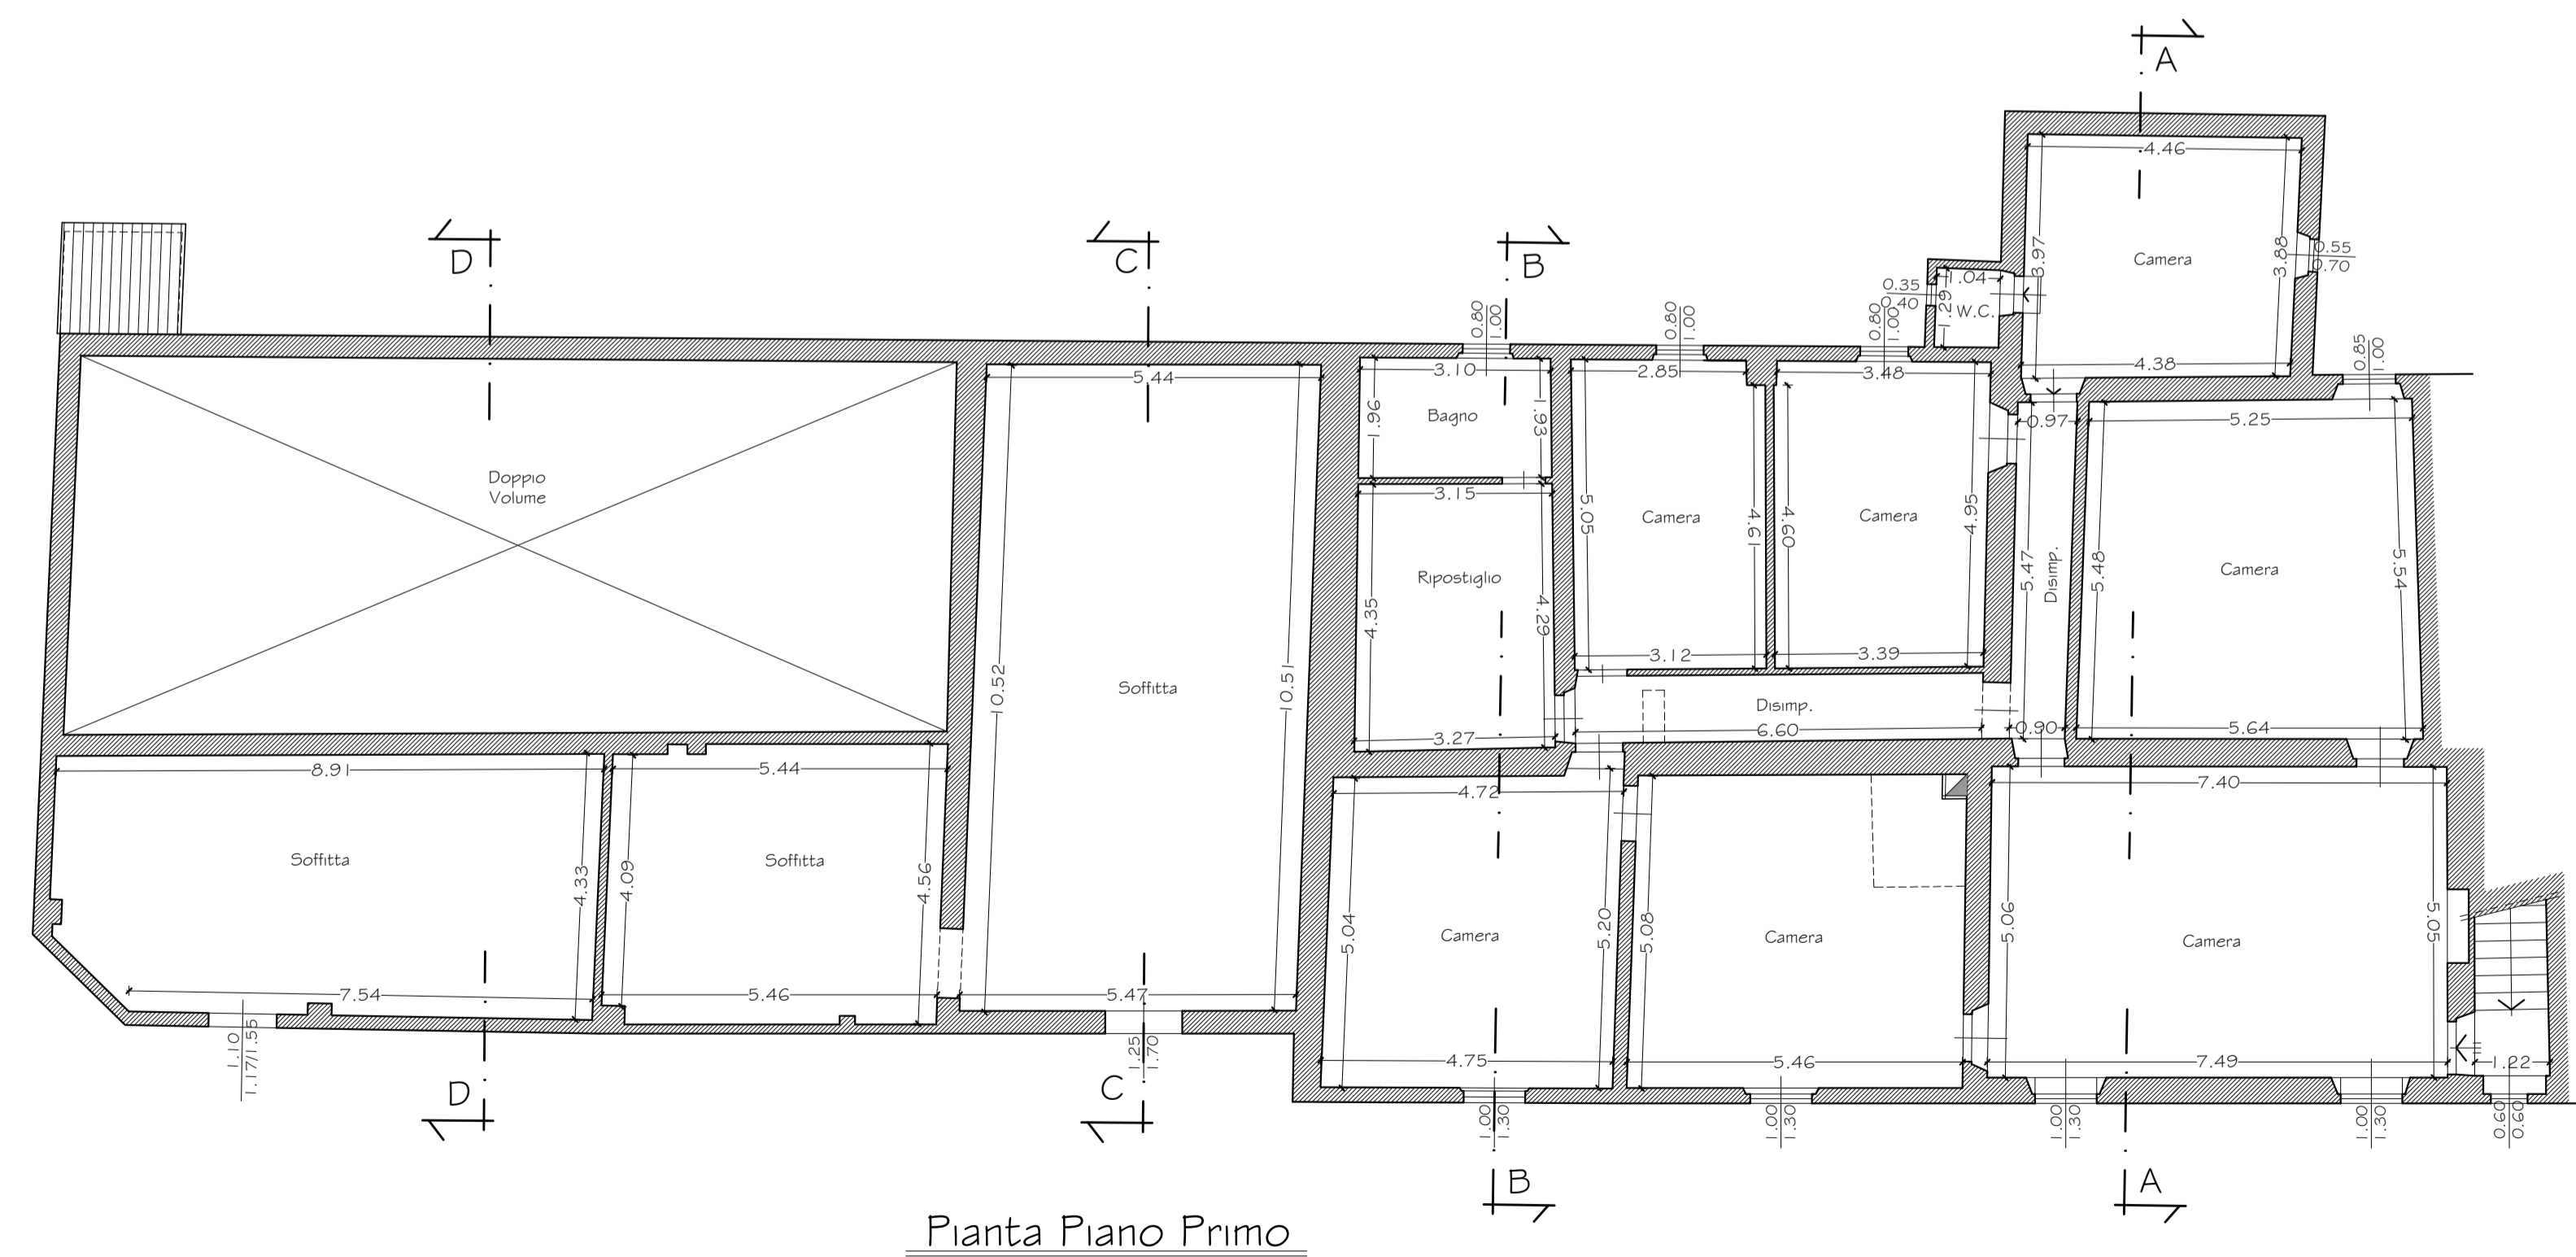

Pianta Piano Primo