

### PROPRIETA':

Franco Sanesi  
c.f. SNSPNC30A270999S

Giuliano Sanesi  
c.f. SNSGLN33P20999X

Paolo Sanesi  
c.f. SNSPLA33M00999C

### PROGETTO:

studio **martini** arch. Paolo Martini

arch. Elena Martini

studio **b-arch** arch. Sabrina Bignami


arch. Alessandro Capellaro





STATO DI RILIEVO - Pianta Piano Terra  
scala 1:200  
Pianta Piano Primo  
Pianta Piano Secondo

data: 07.04.2014

Limite area d'intervento/di proprietà

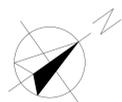

accesso carrabile

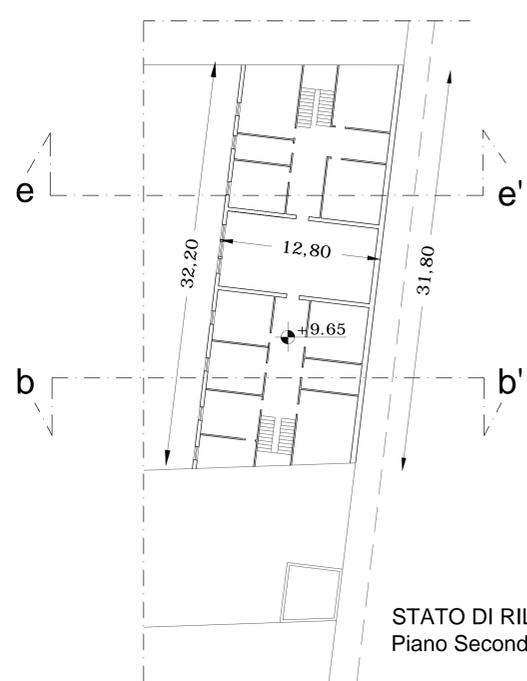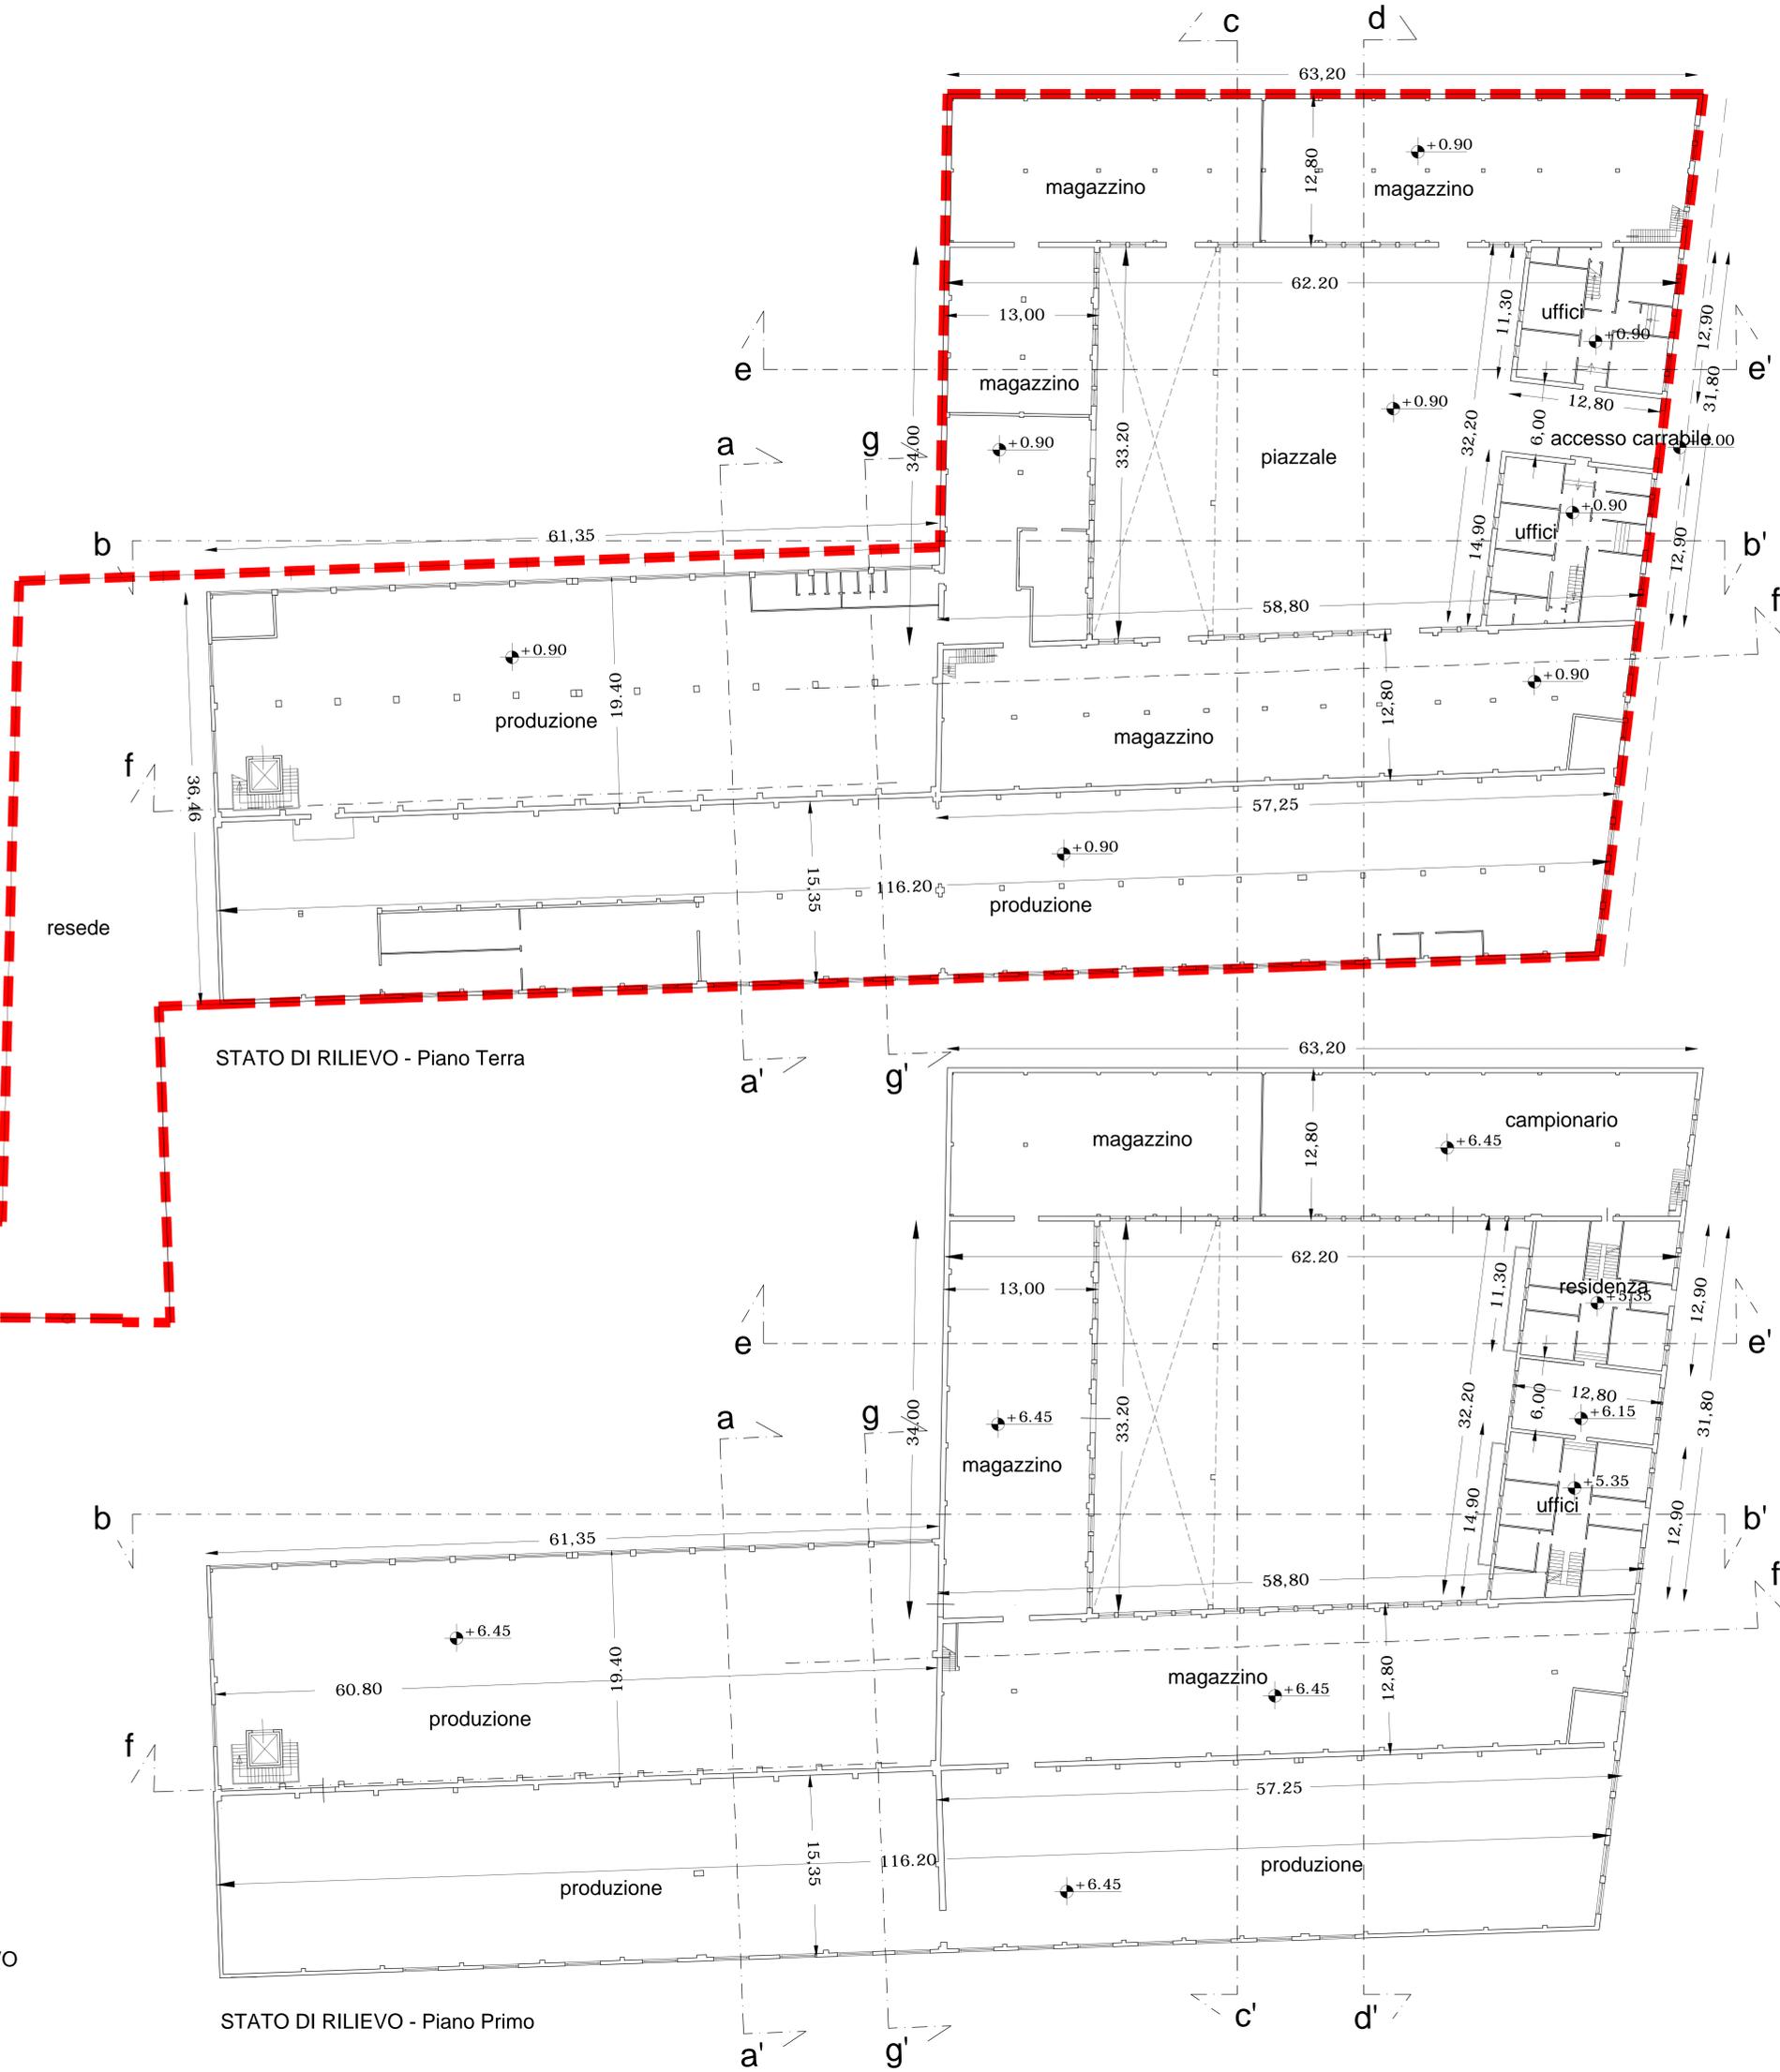

STATO DI RILIEVO  
Piano Secondo

STATO DI RILIEVO - Piano Primo

STATO DI RILIEVO - Piano Terra