

Istituto per l'Educazione Religiosa e Assistenza
 Morde della Gioventù
 sede legale Piazza del Duomo 48, 59100 Prato (PO)
 c.f. e p.IVA 84006770485
 legale rappresentante:
 Don Emilio Riva
 c.f. RVIMLE491241919G


Integrazione alla richiesta di Piano Attuativo 345/2015, P.G. 94661
 del 25/06/2015 per intervento di nuova edificazione nel lotto sito in
 Via della Polla, Prato, per la realizzazione di n° 2 blocchi residenziali
 destinati ad edilizia sociale

STATO DI PROGETTO
 EU03*

Scala	1:200	Tavola
Oggetto	Opere di urbanizzazione Pianta piano terra	
Data	Ottobre 2016	
File	CUP01_EU03*	

Architetto **Luigi Scrima**
 con Arch. Francesco Roselli,
 Arch. Giulio Berni,
 Arch. Carmela Ferrara.

Via F.lli Minicci, 22 - 59100 Prato
 tel. - fax 0574580231
 e-mail: l.scrima@lujgscrima.it

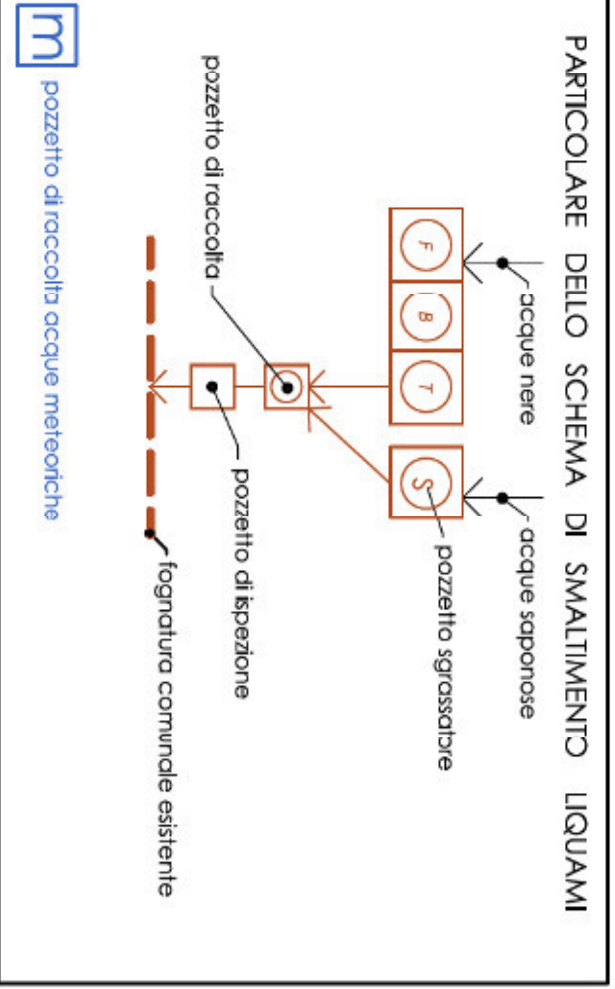

DIMENSIONAMENTO SMALTIMENTO DELLE ACQUE REFLUE DOMESTICHE

EDIFICIO	SU (mq)	db. equivalenti
A	1.352,27	38,07
B	1.352,27	38,07
TOTALE SUPERFICI UTILI	2.704,54	76,14

ABBINAMENTI EQUIVALENTI

EDIFICIO	db. Equiv. Biol.	capacità a fosse (litri)	capacità TOTALE
EDIFICIO A	38,07	7.613,54	8.000,00
EDIFICIO B	38,07	7.613,54	8.000,00

DIMENSIONAMENTO FOSSE BIOLOGICHE

EDIFICIO	db. Equiv. Biol.	n° fosse	capacità a fosse (litri)	capacità TOTALE
EDIFICIO A	38,07	2	4.000,00	8.000,00
EDIFICIO B	38,07	2	4.000,00	8.000,00

DIMENSIONAMENTO POZZETTI SGRAVATORI

EDIFICIO	db. Equiv. Biol.	n° fosse	capacità a fosse (litri)	capacità TOTALE
EDIFICIO A	38,07	2	1.000,00	2.000,00
EDIFICIO B	38,07	2	1.000,00	2.000,00



Sovrapposto RU con stato di progetto Scala 1:1000



Legenda

	Aree aperte pubbliche: percorsi pedonali, Requisiti di accessibilità ed antiriduzione/velocità di strada dello L.13/89 e s.m.l.		Aree aperte private: percorsi pedonali, Requisiti di accessibilità ed antiriduzione/velocità di strada dello L.13/89 e s.m.l.
	Aree di parcheggio privato permeabili		Aree di parcheggio pubblico permeabili
	Spazi aperti privati: alberi di seconda grandezza circ. 18/20 cm.		Aree verdi private
	Spazi aperti privati		Spazi aperti privati: grate di areazione del parcheggio interno
	Pista ciclabile		Area raccolta rifiuti (sedime privato)
	Nuova cabina Enel		Centro luminoso su polo in acciaio
	Pubblica illuminazione		Cadastre
	Fermata del trasporto pubblico locale esistente		