


Alessandro Gotti
INGEGNERE

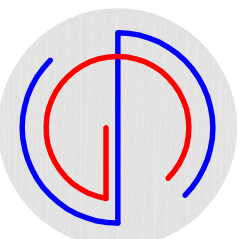

Stefano Gotti
INGEGNERE

COMUNE DI PRATO
PIANO ATTUATIVO
VARIANTE al PIANO DI RECUPERO n°88
approvato con Delib. CC n°57 del 15/4/1999
Comparto B

VIA DEL LAZZARETTO

PROPRIOZTA'

CAP

Società Cooperativa
con sede in Pisa Piazza Ss. Annunziata
Cod.Fisciale07273499

Il Presidente:

IL PROGETTISTA

Dot. Ing. **Alessandro Gotti**

Dot. Ing. **Stefano Gotti**

TAVOLA

SCALA

B5


1:200
1:100

Pianta Piano
TERRENO
Vista Globale

STATO di PROGETTO

Marzo 2017

VIA DEL LAZZARETTO

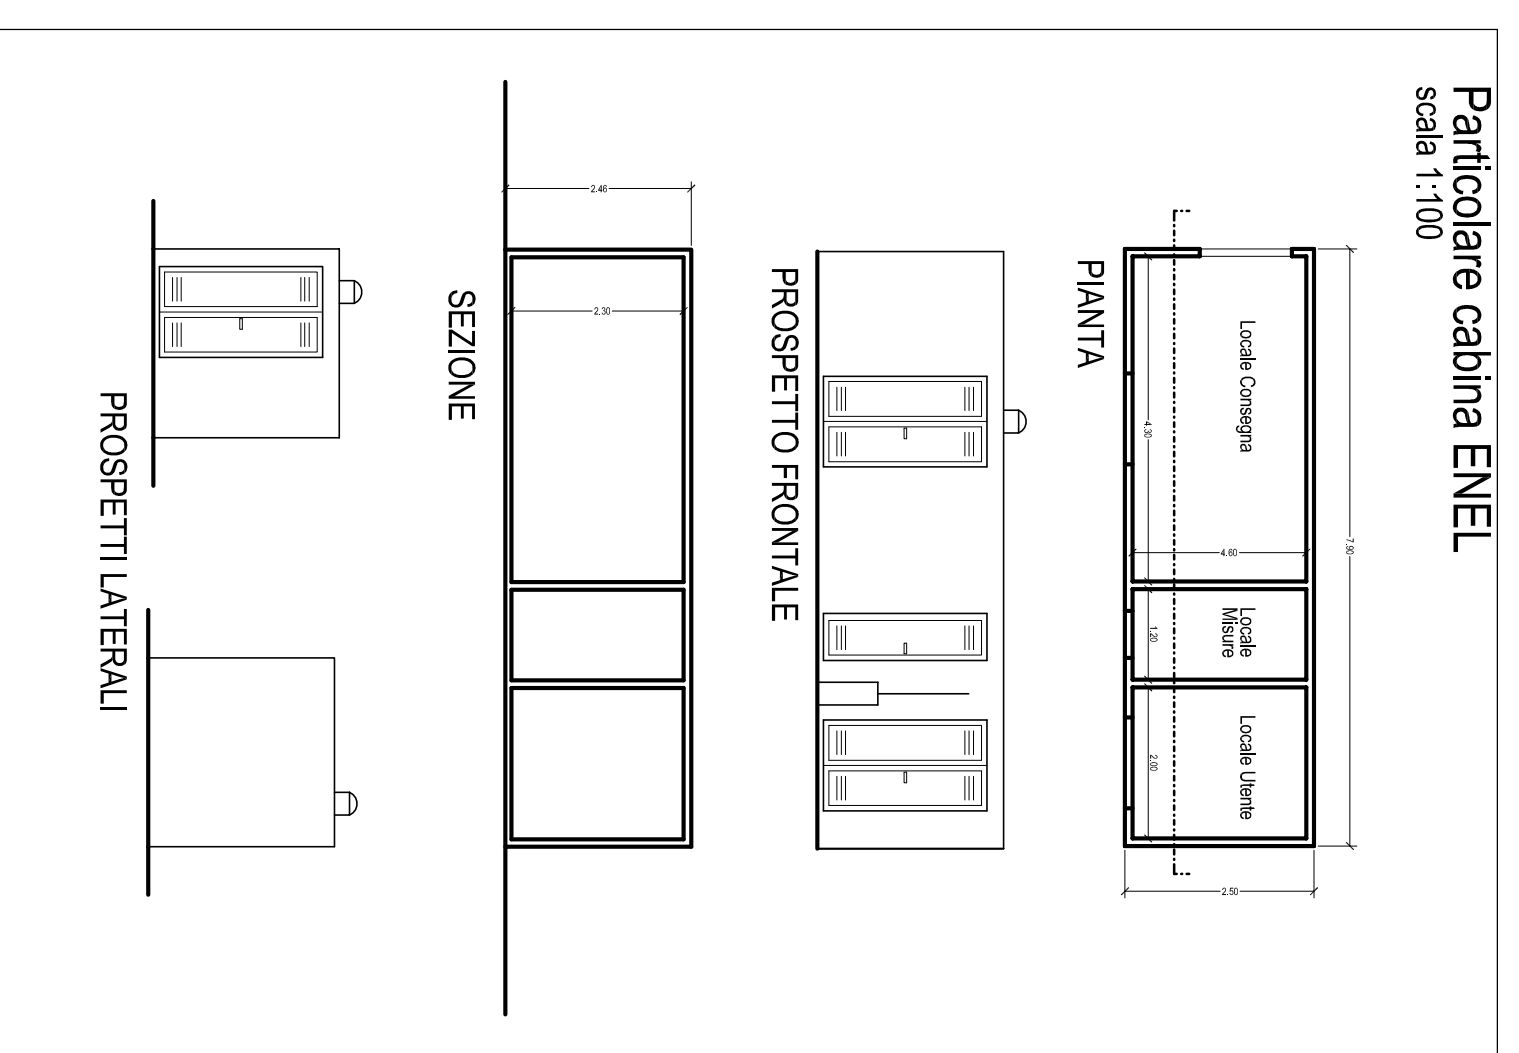

PIANTA PIANO TERRENO
scala 1:200
(vista globale)

