


STUDIO TECNICO
Via Zanobi Bicchieri n. 38/44 - PRATO
TEL. 057429395 - FAX. 057432983

Angelo 28

Alessandro Gotti
INGEGNERE

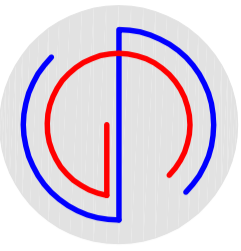

Stefano Gotti
INGEGNERE



COMUNE DI PRATO
PIANO ATTUATIVO
VARIANTE al PIANO DI RECUPERO n° 68
approvato con Delib. CC. n° 57 del 15/4/1999
Comparto B
VIA DEL LAZZERETTO

PROGETTA:
CAP
Società Cooperativa
via della P. 22, Domo 18 - Prato
Cod.Fisc.0409729499
Il Presidente:
Dot. Ing. Alessandro Gotti

PROGETTA:
Dot. Ing. Stefano Gotti

TRAVATA
B8
SCALA
1:100

STATO di PROGETTO
Pianta Piano
SECONDO
Sicurezza Lavori in Quota
Marzo 2017

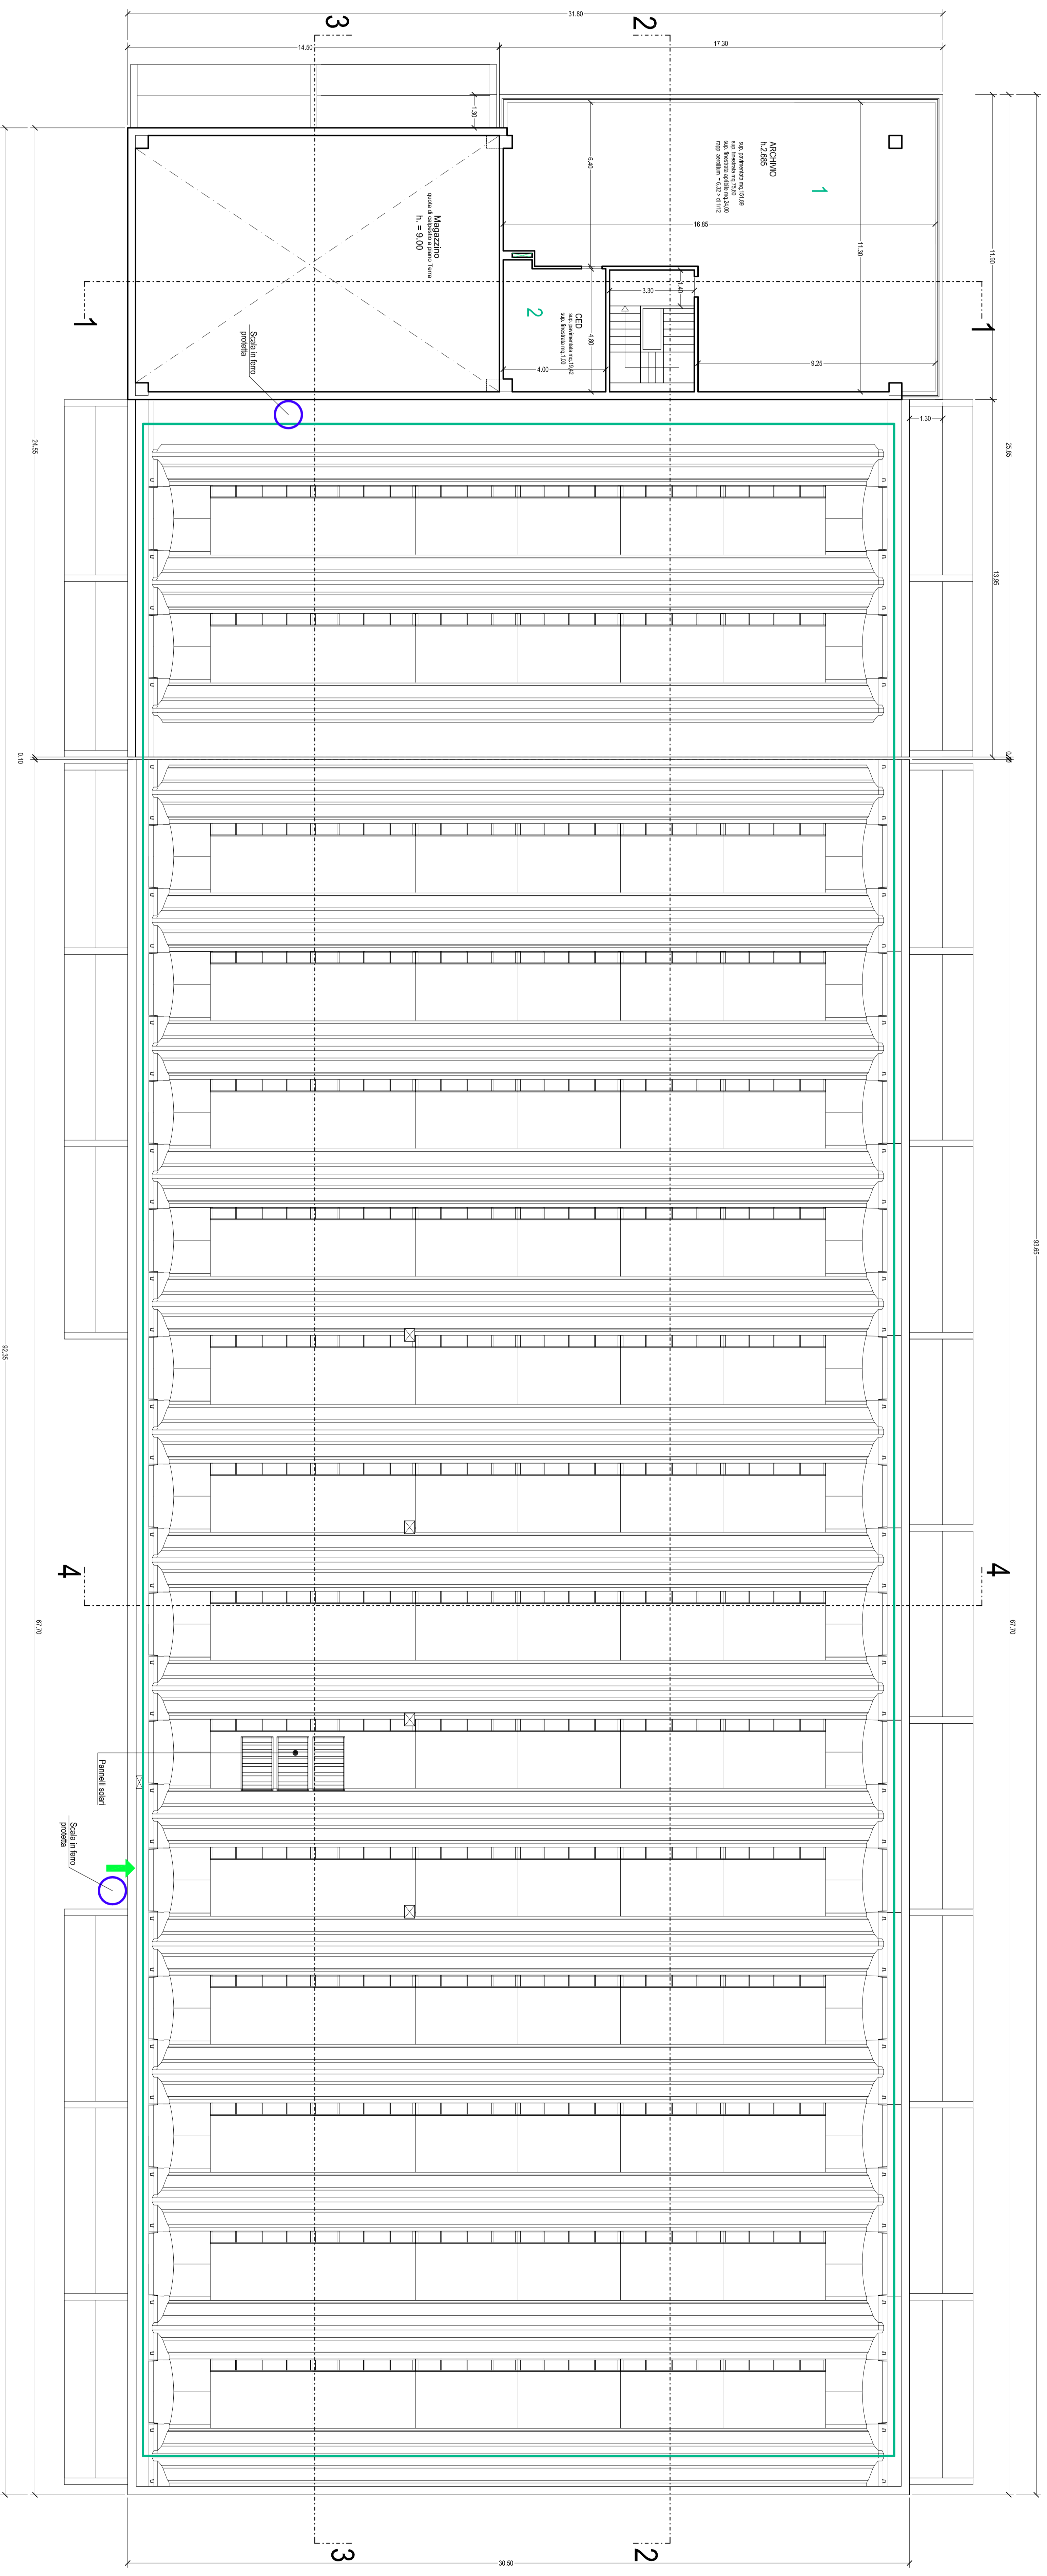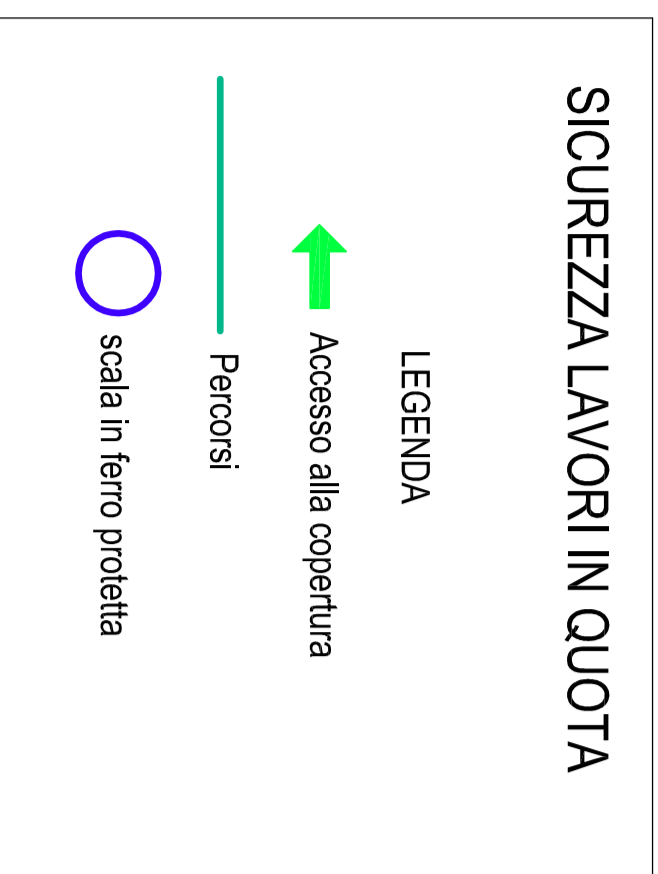

PIANTA Piano SECONDO
Scala 1:100

