


STUDIO TECNICO
Via Zanotti Bicchieri n. 38/44 - PRATO
TEL. 057429395 - FAX. 0574432963

Agosto '22

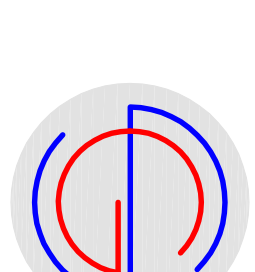

Alessandro Goti
INGEGNERE

Stefano Goti
INGEGNERE

COMUNE DI PRATO
PIANO ATTUATIVO
VARIANTE al PIANO DI RECUPERO n° 08
approvato con Delib. CC n° 57 del 19/01/1999
Comparto B
VIA BELLAZZERETTO

PROPRIETÀ:
CAP
Società Cooperativa
con sede in Pisa Dismano 18 - Prato
Cod. Fisc. 05409720489
Il Presidente:

IL PROGETTISTA
Dott. Ing. - Alessandro Goti
Dott. Ing. - Stefano Goti


TAVOLA:
B14

SCALA:
1:100

**Pianta Piano
PRIMO**

STATO SOVRAPPPOSTO

Marzo 2017

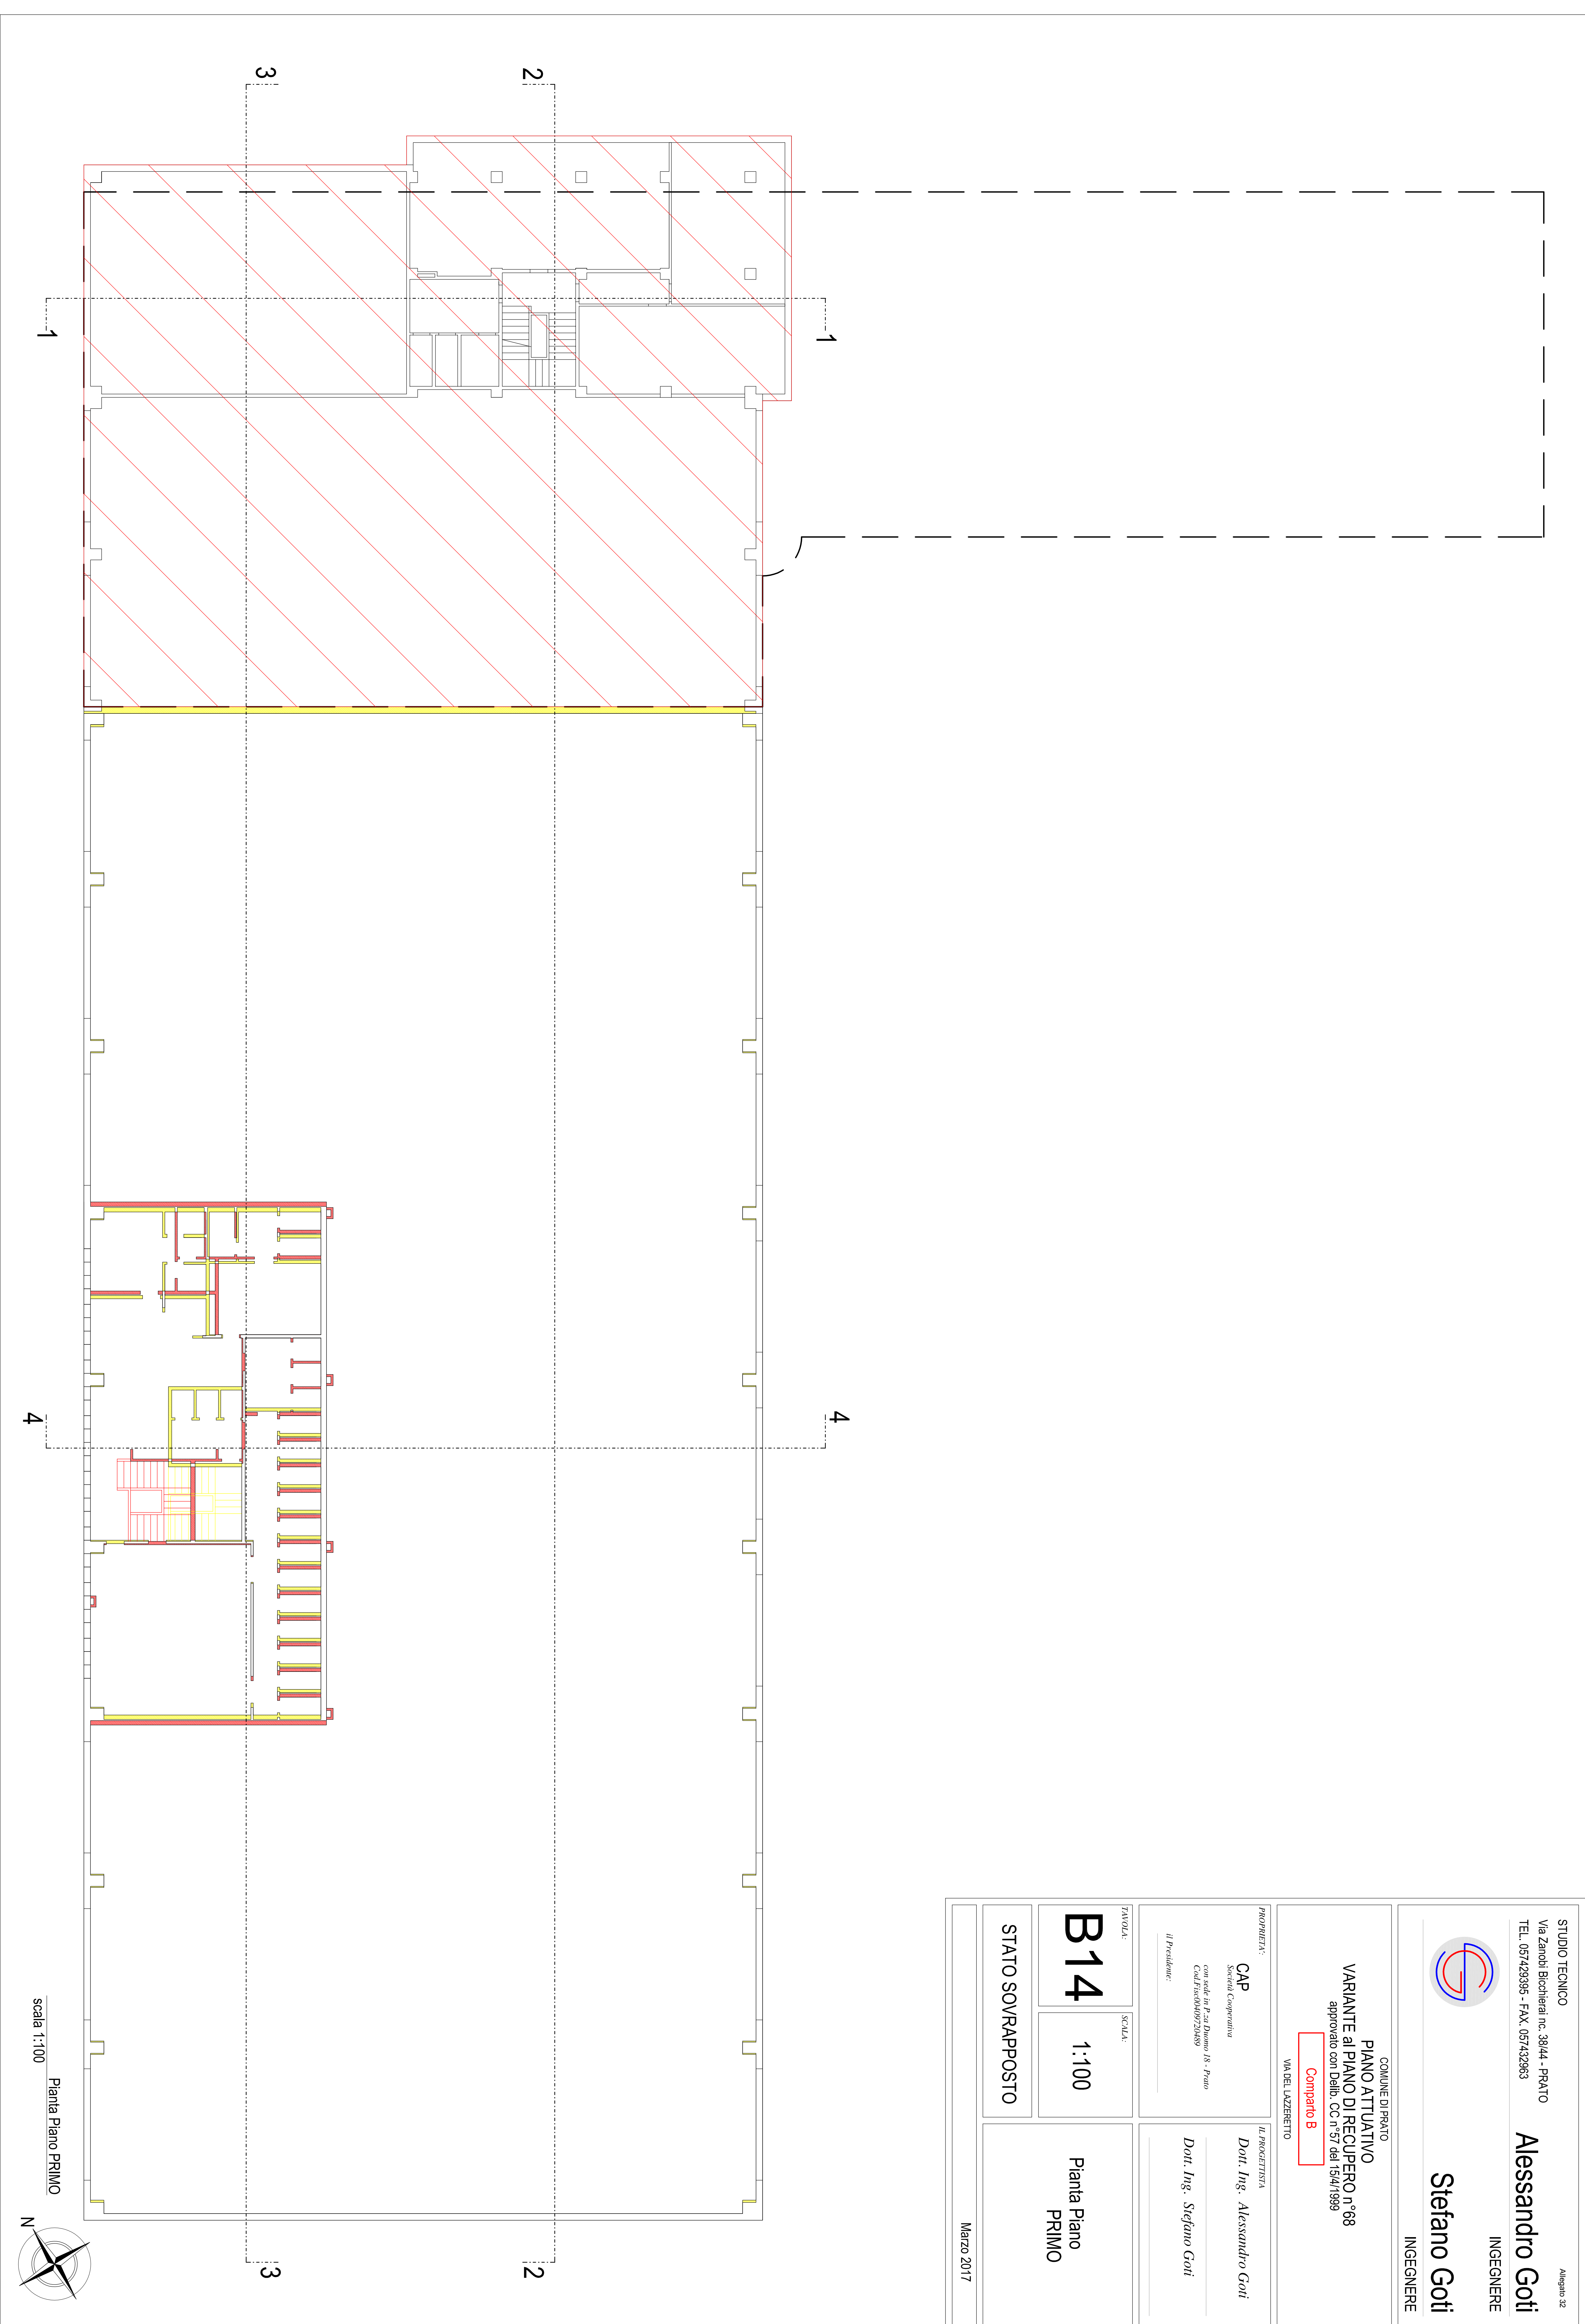

scala 1:100
Pianta Piano PRIMO

