

L. E. S. I. G. M. A. T. I. O. N. I.
 Via Venezia, 65 - 37019 Asolo (TV)
 Tel. 0422/930111 - Fax 0422/930112
 www.lesigmatoni.it

PROGETTO: VARIANTE AL PIANO DI RECUPERO PER 245 DENOMINATO
UBICAZIONE: VIA CURE CURIE n°6, Foto
RICHIEDENTE: IMPRESA EDILE SABR

ELABORATI: PIANTE

NOTE: SOVRAPPONTO SUI STATI APPROVATO E NUOVO PROGETTO

TAVOLA: **02**

SERIE: **ES**


SCALA: 1:100




DATA: Luglio 2016

LE RICHIESTE: I TECNICI

PIANTA PIANO SEMINTERRATO

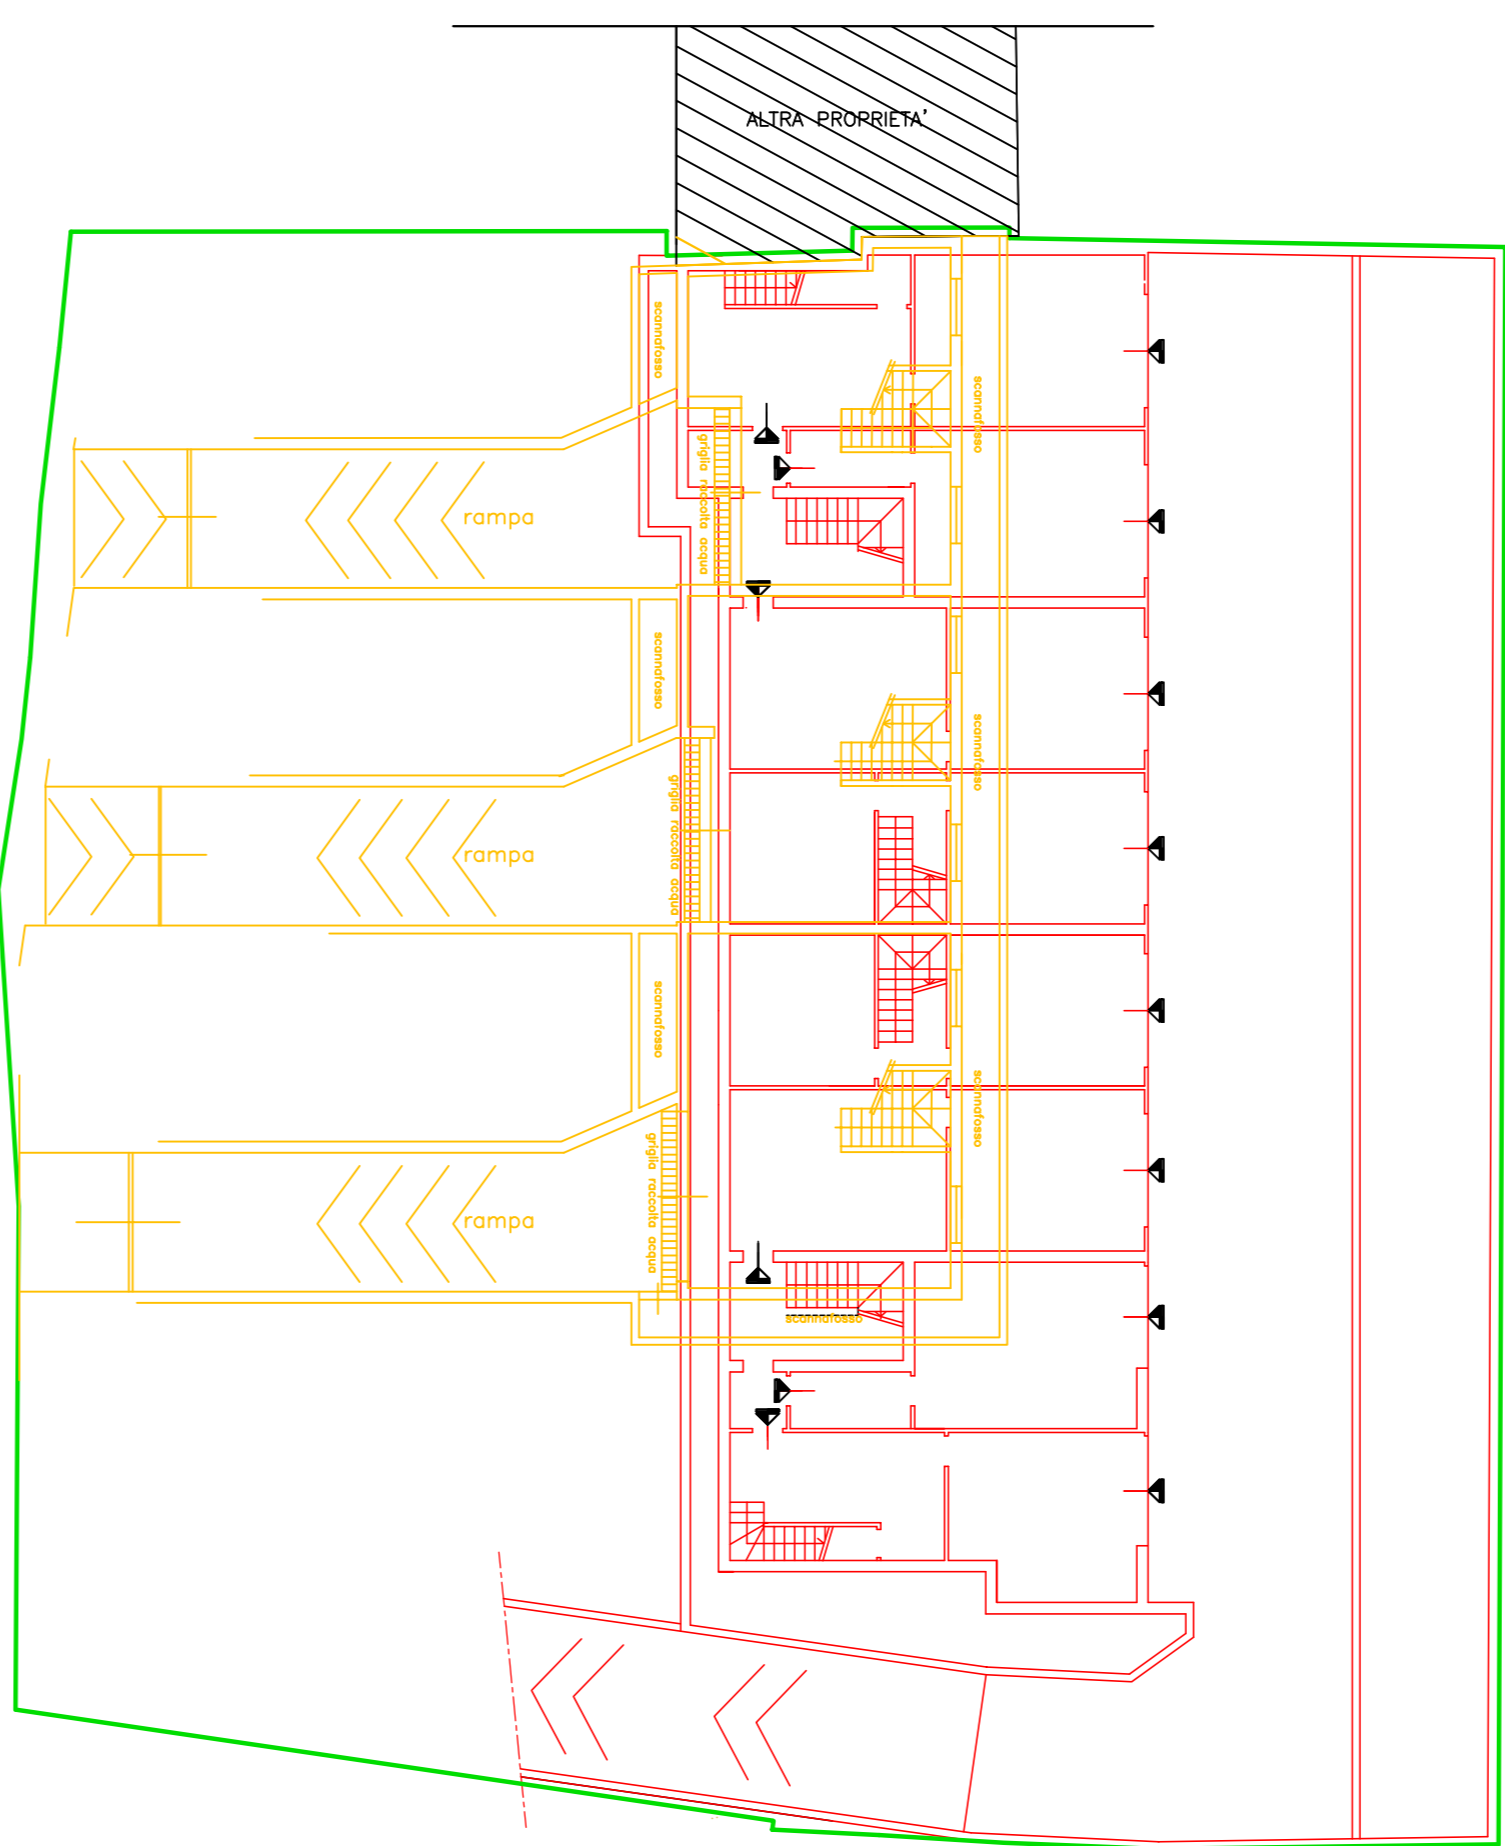

PIANTA PIANO PRIMO

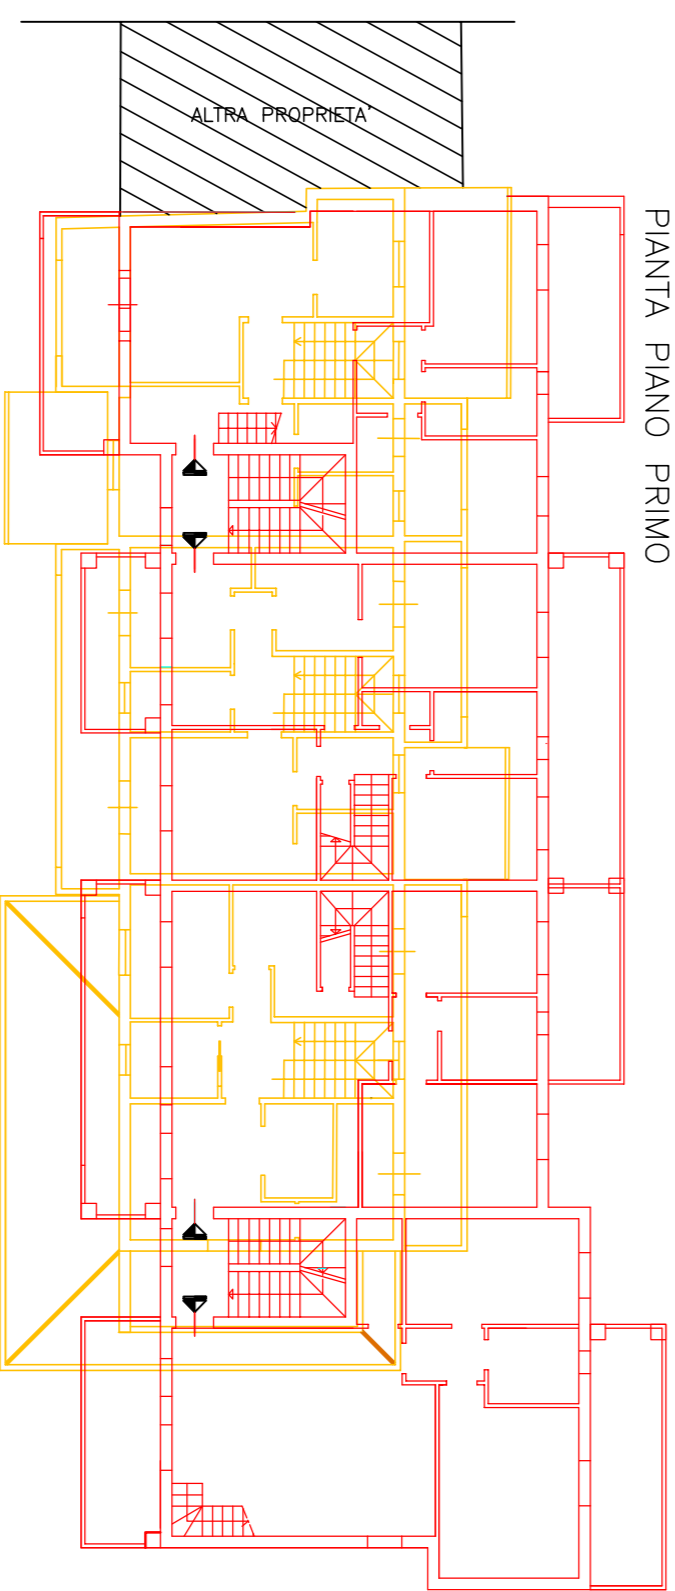

PIANTA PIANO TERRENO



PIANTA SOTTOTETTO

