

Bando
Ministero delle infrastrutture e dei trasporti Direzione generale per
l'edilizia statale e gli interventi speciali e Struttura Tecnica di
Missione - PROGRAMMA INNOVATIVO NAZIONALE PER LA
QUALITA' DELL'ABITARE

Progetto
Recupero e trasformazione di fabbricato esistente da destinarsi a
Residenze Sociali, Terzo Settore e Commerciale - Via Siena

Titolo
Pianta piano terra - Stato di Progetto

Fase
Progetto di fattibilità tecnica ed economica

Servizio	Lavori Pubblici e Mobilità
Dirigente del servizio	Ing. Maria Teresa Carosella
Responsabile Unico del Procedimento	Arch. Francesco Procopio

Progettista
Arch. Antonio Silvestri - Comune di Prato

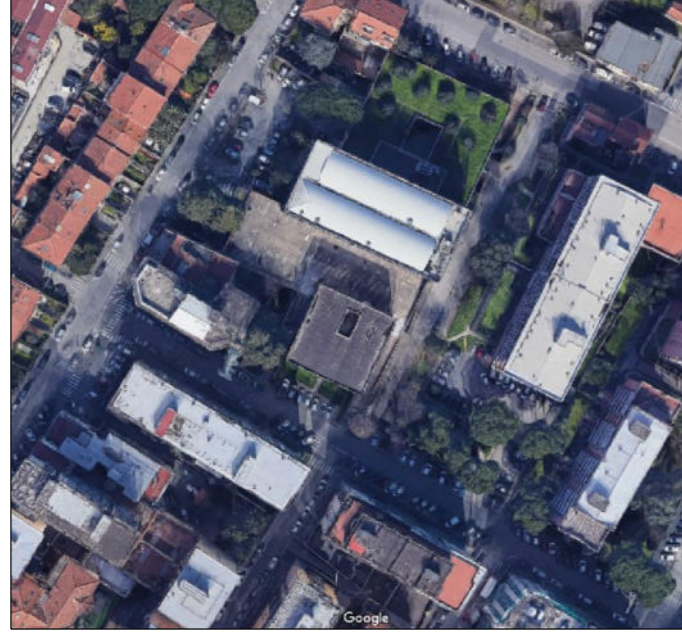



Tavola: 02

Scala: 1:100

Spazio riservato agli uffici

© Copyright Comune di Prato - Servizio Lavori Pubblici e Mobilità
è vietata la riproduzione anche parziale del documento data **Febbraio 2021**

VIA ROMA

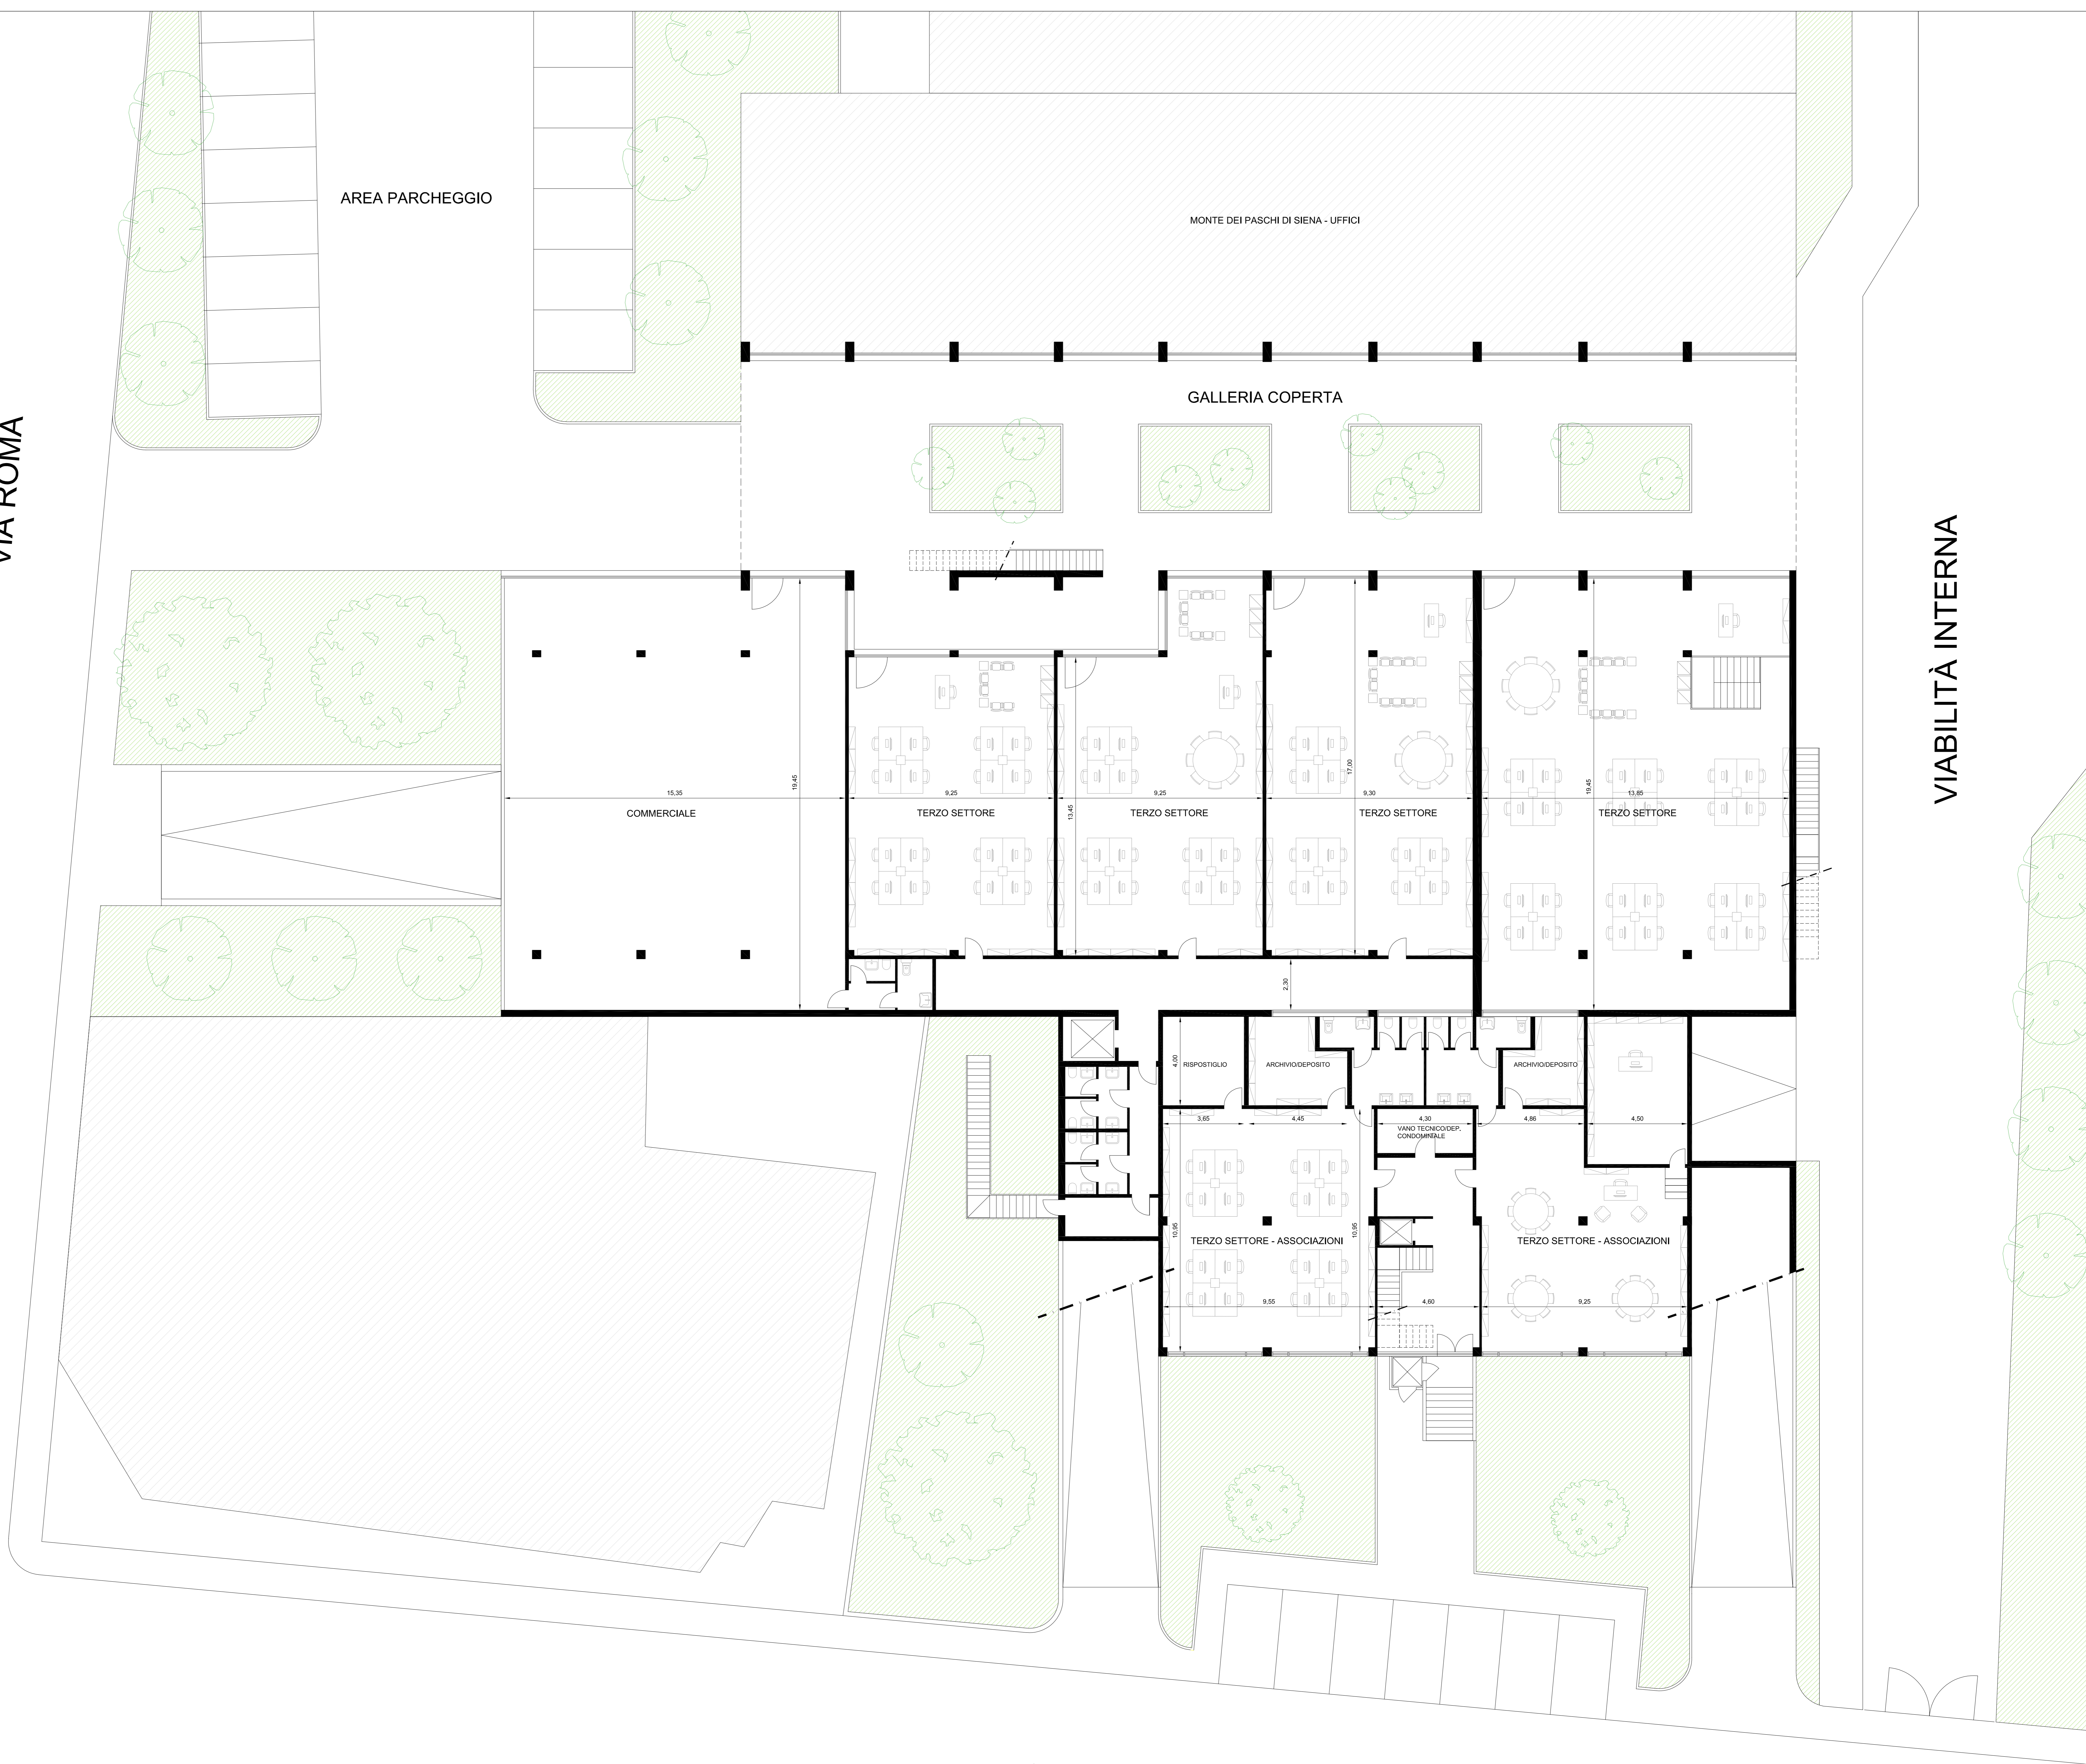

VIABILITÀ INTERNA

VIA SIENA

Firmato da:

PROCOPIO FRANCESCO

codice fiscale PRCFNC56D04C352C

num.serie: 27025858896936561017950412342182549009

emesso da: ArubaPEC S.p.A. NG CA 3

valido dal 04/04/2018 al 04/04/2021

SILVESTRI ANTONIO

codice fiscale SLVNTN66R11A783F

num.serie: 98878566211395959599105999162718575394

emesso da: ArubaPEC S.p.A. NG CA 3

valido dal 31/01/2019 al 31/01/2022