

**Bando**  
**Ministero delle infrastrutture e dei trasporti Direzione generale per l'edilizia statale e gli interventi speciali e Struttura Tecnica di Missione - PROGRAMMA INNOVATIVO NAZIONALE PER LA QUALITA' DELL'ABITARE**

**Progetto**  
**Recupero e trasformazione di fabbricato esistente da destinarsi a Residenze Sociali, Terzo Settore e Commerciale - Via Siena**

**Titolo**  
**Pianta piano secondo - Stato di Progetto**

**Fase**  
**Progetto di fattibilità tecnica ed economica**

Servizio	<b>Lavori Pubblici e Mobilità</b>
Dirigente del servizio	<b>Ing. Maria Teresa Carosella</b>
Responsabile Unico del Procedimento	<b>Arch. Francesco Procopio</b>

**Progettista**  
**Arch. Antonio Silvestri - Comune di Prato**

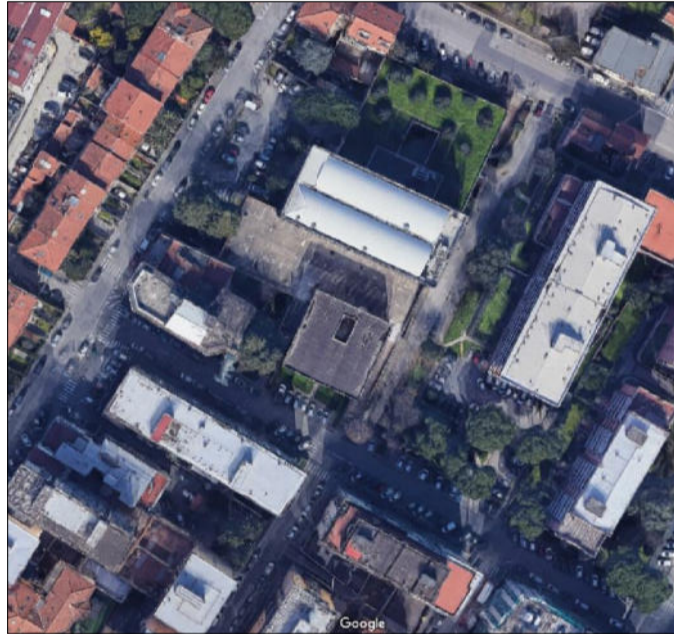


Tavola: 04  
 Scala: 1:100  
 Spazio riservato agli uffici:

© Copyright Comune di Prato - Servizio Lavori Pubblici e Mobilità  
 è vietata la riproduzione anche parziale del documento data **Febbraio 2021**



Firmato da:

**PROCOPIO FRANCESCO**

codice fiscale PRCFNC56D04C352C

num.serie: 27025858896936561017950412342182549009

emesso da: ArubaPEC S.p.A. NG CA 3

valido dal 04/04/2018 al 04/04/2021

**SILVESTRI ANTONIO**

codice fiscale SLVNTN66R11A783F

num.serie: 98878566211395959599105999162718575394

emesso da: ArubaPEC S.p.A. NG CA 3

valido dal 31/01/2019 al 31/01/2022