

COMUNE DI PRATO

Ristrutturazione di edificio residenziale
con annessi agricoli
posto in Prato, via del Palco n. 257

RICHIEDENTE: Sig. Francesco Rosati

PROGETTO: Ing. Federico Mazzoni
Barili & Mazzoni
Associati


OGGETTO:
Piante - Sezioni - scala 1:100
Stato modificato

Marzo 2021


EP 02.1

BARILI & MAZZONI
ASSOCIATI


PRATO - Via F.lli Giachetti n°28/3 - Tel. e Fax (0574) 936329/907677 - Cod. Fisc. e Part. Iva 01692350976

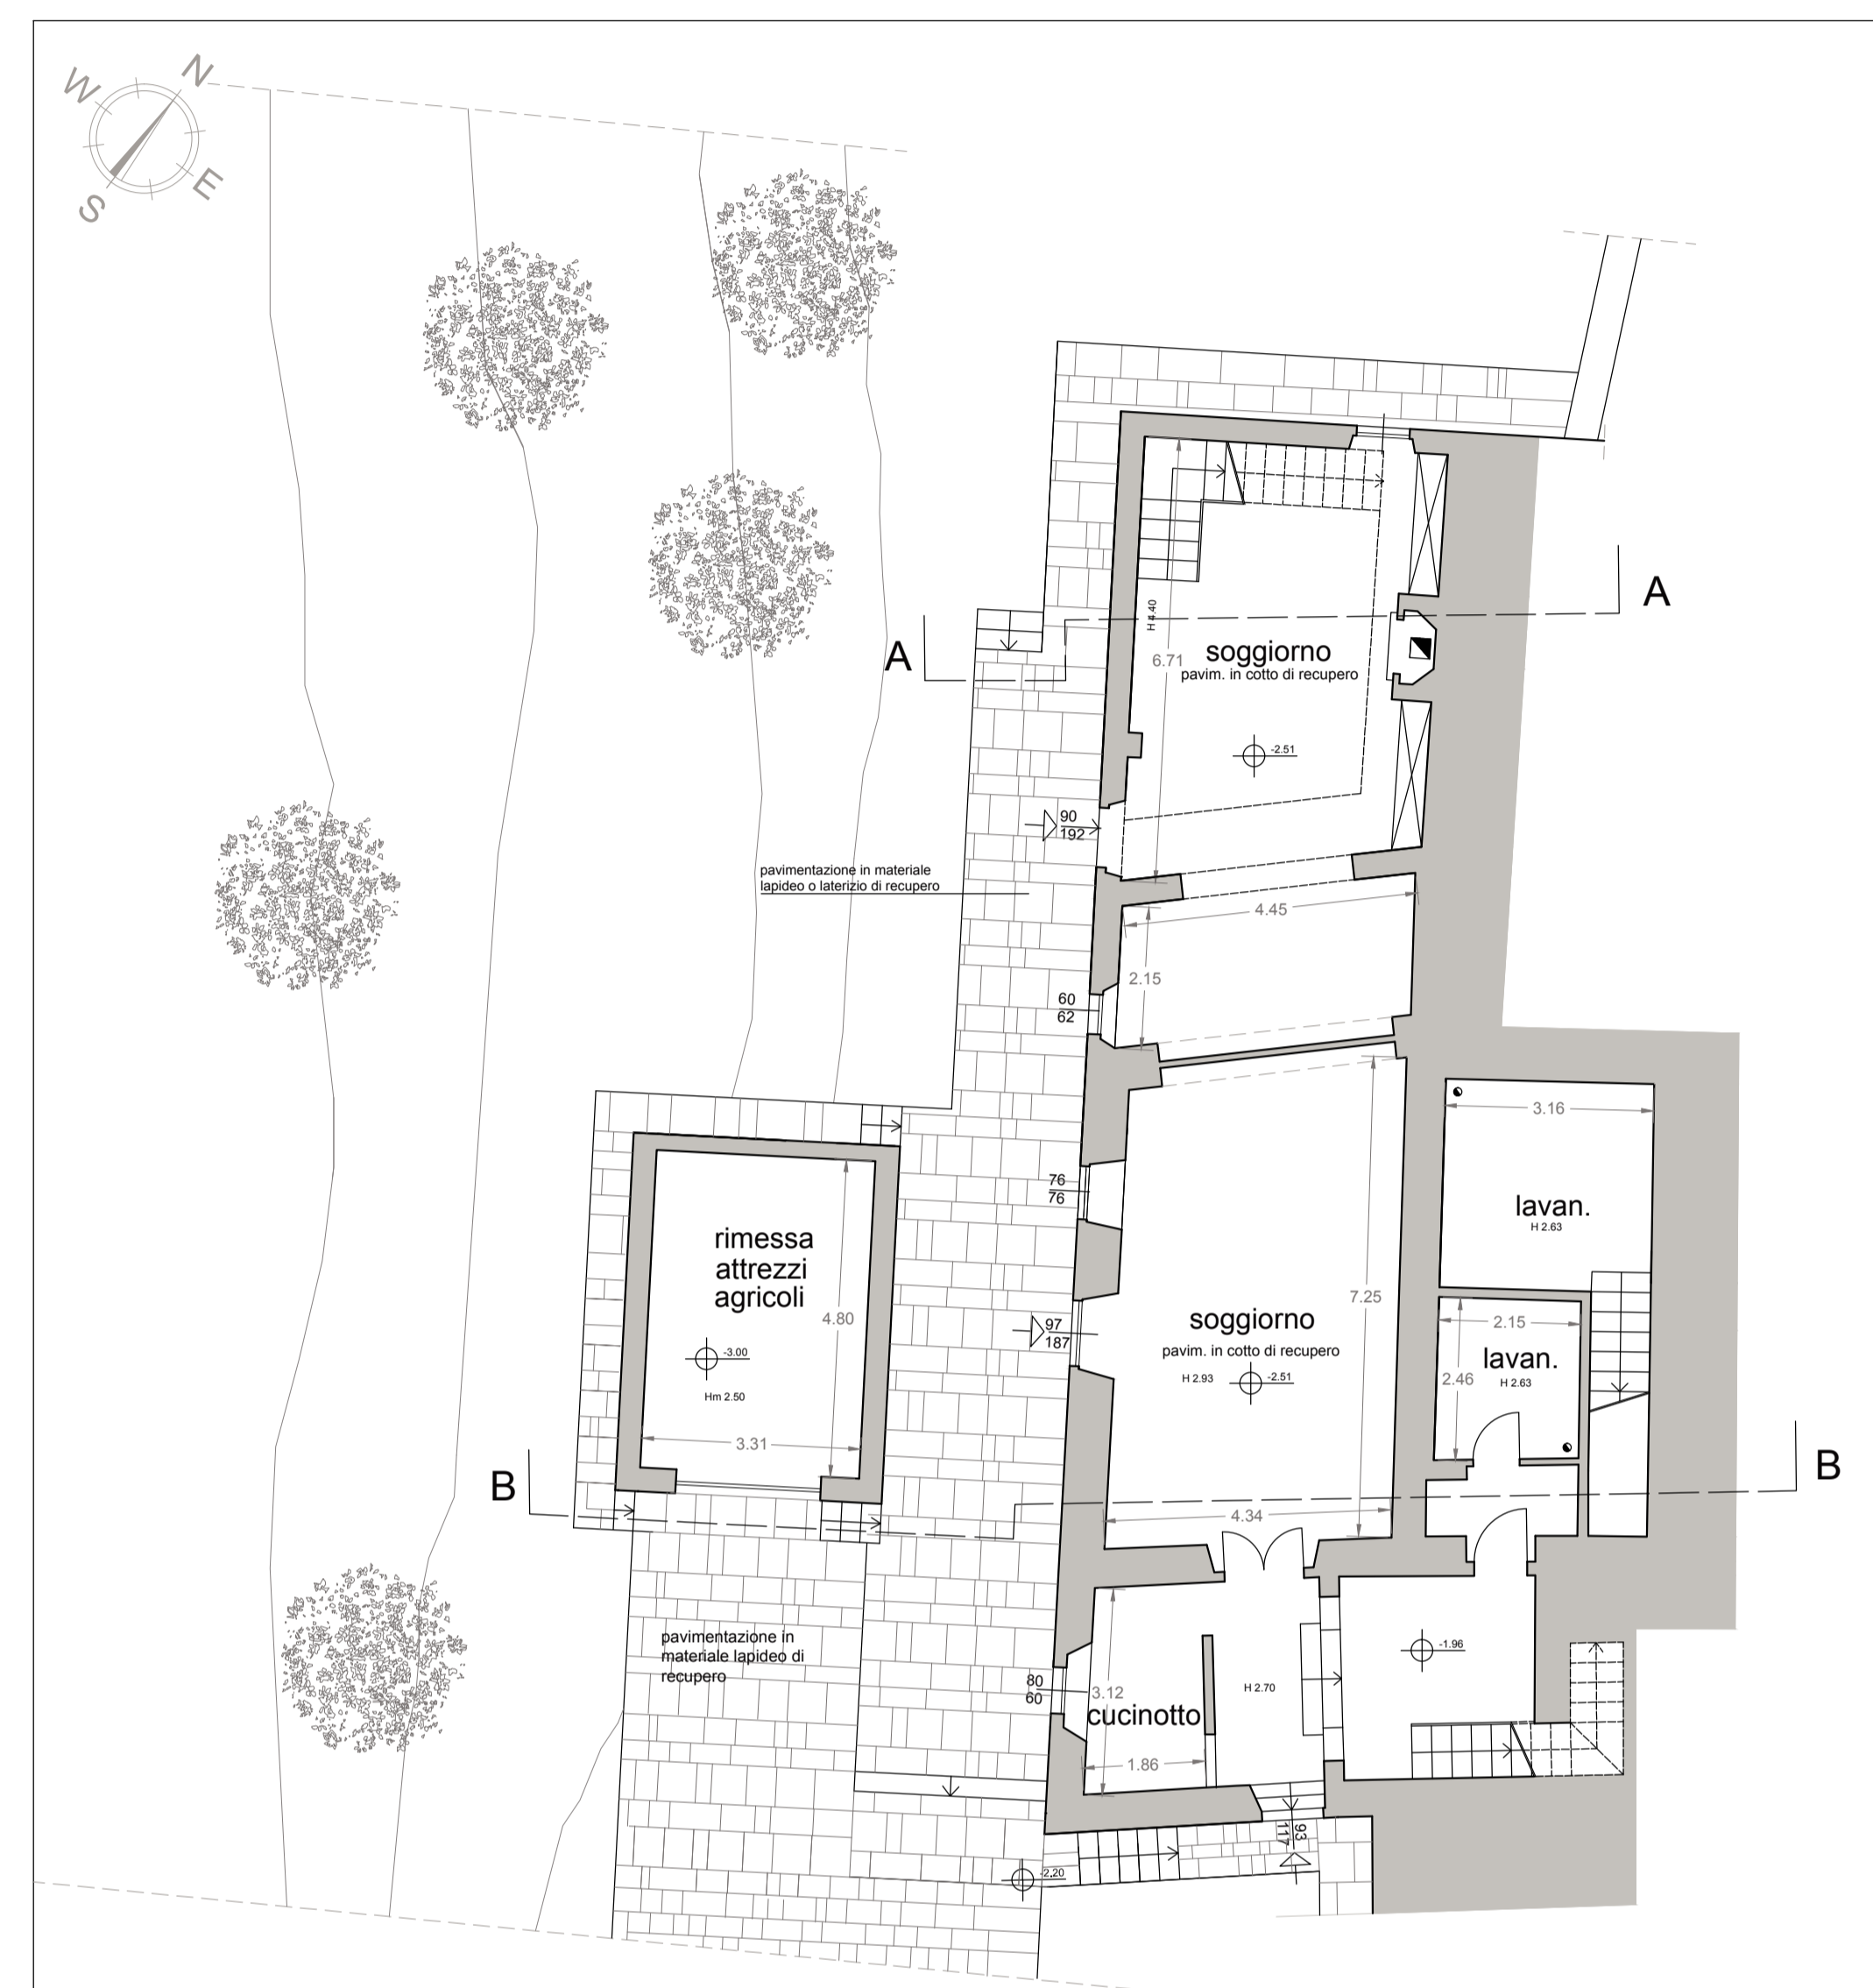



Pianta piano seminterrato

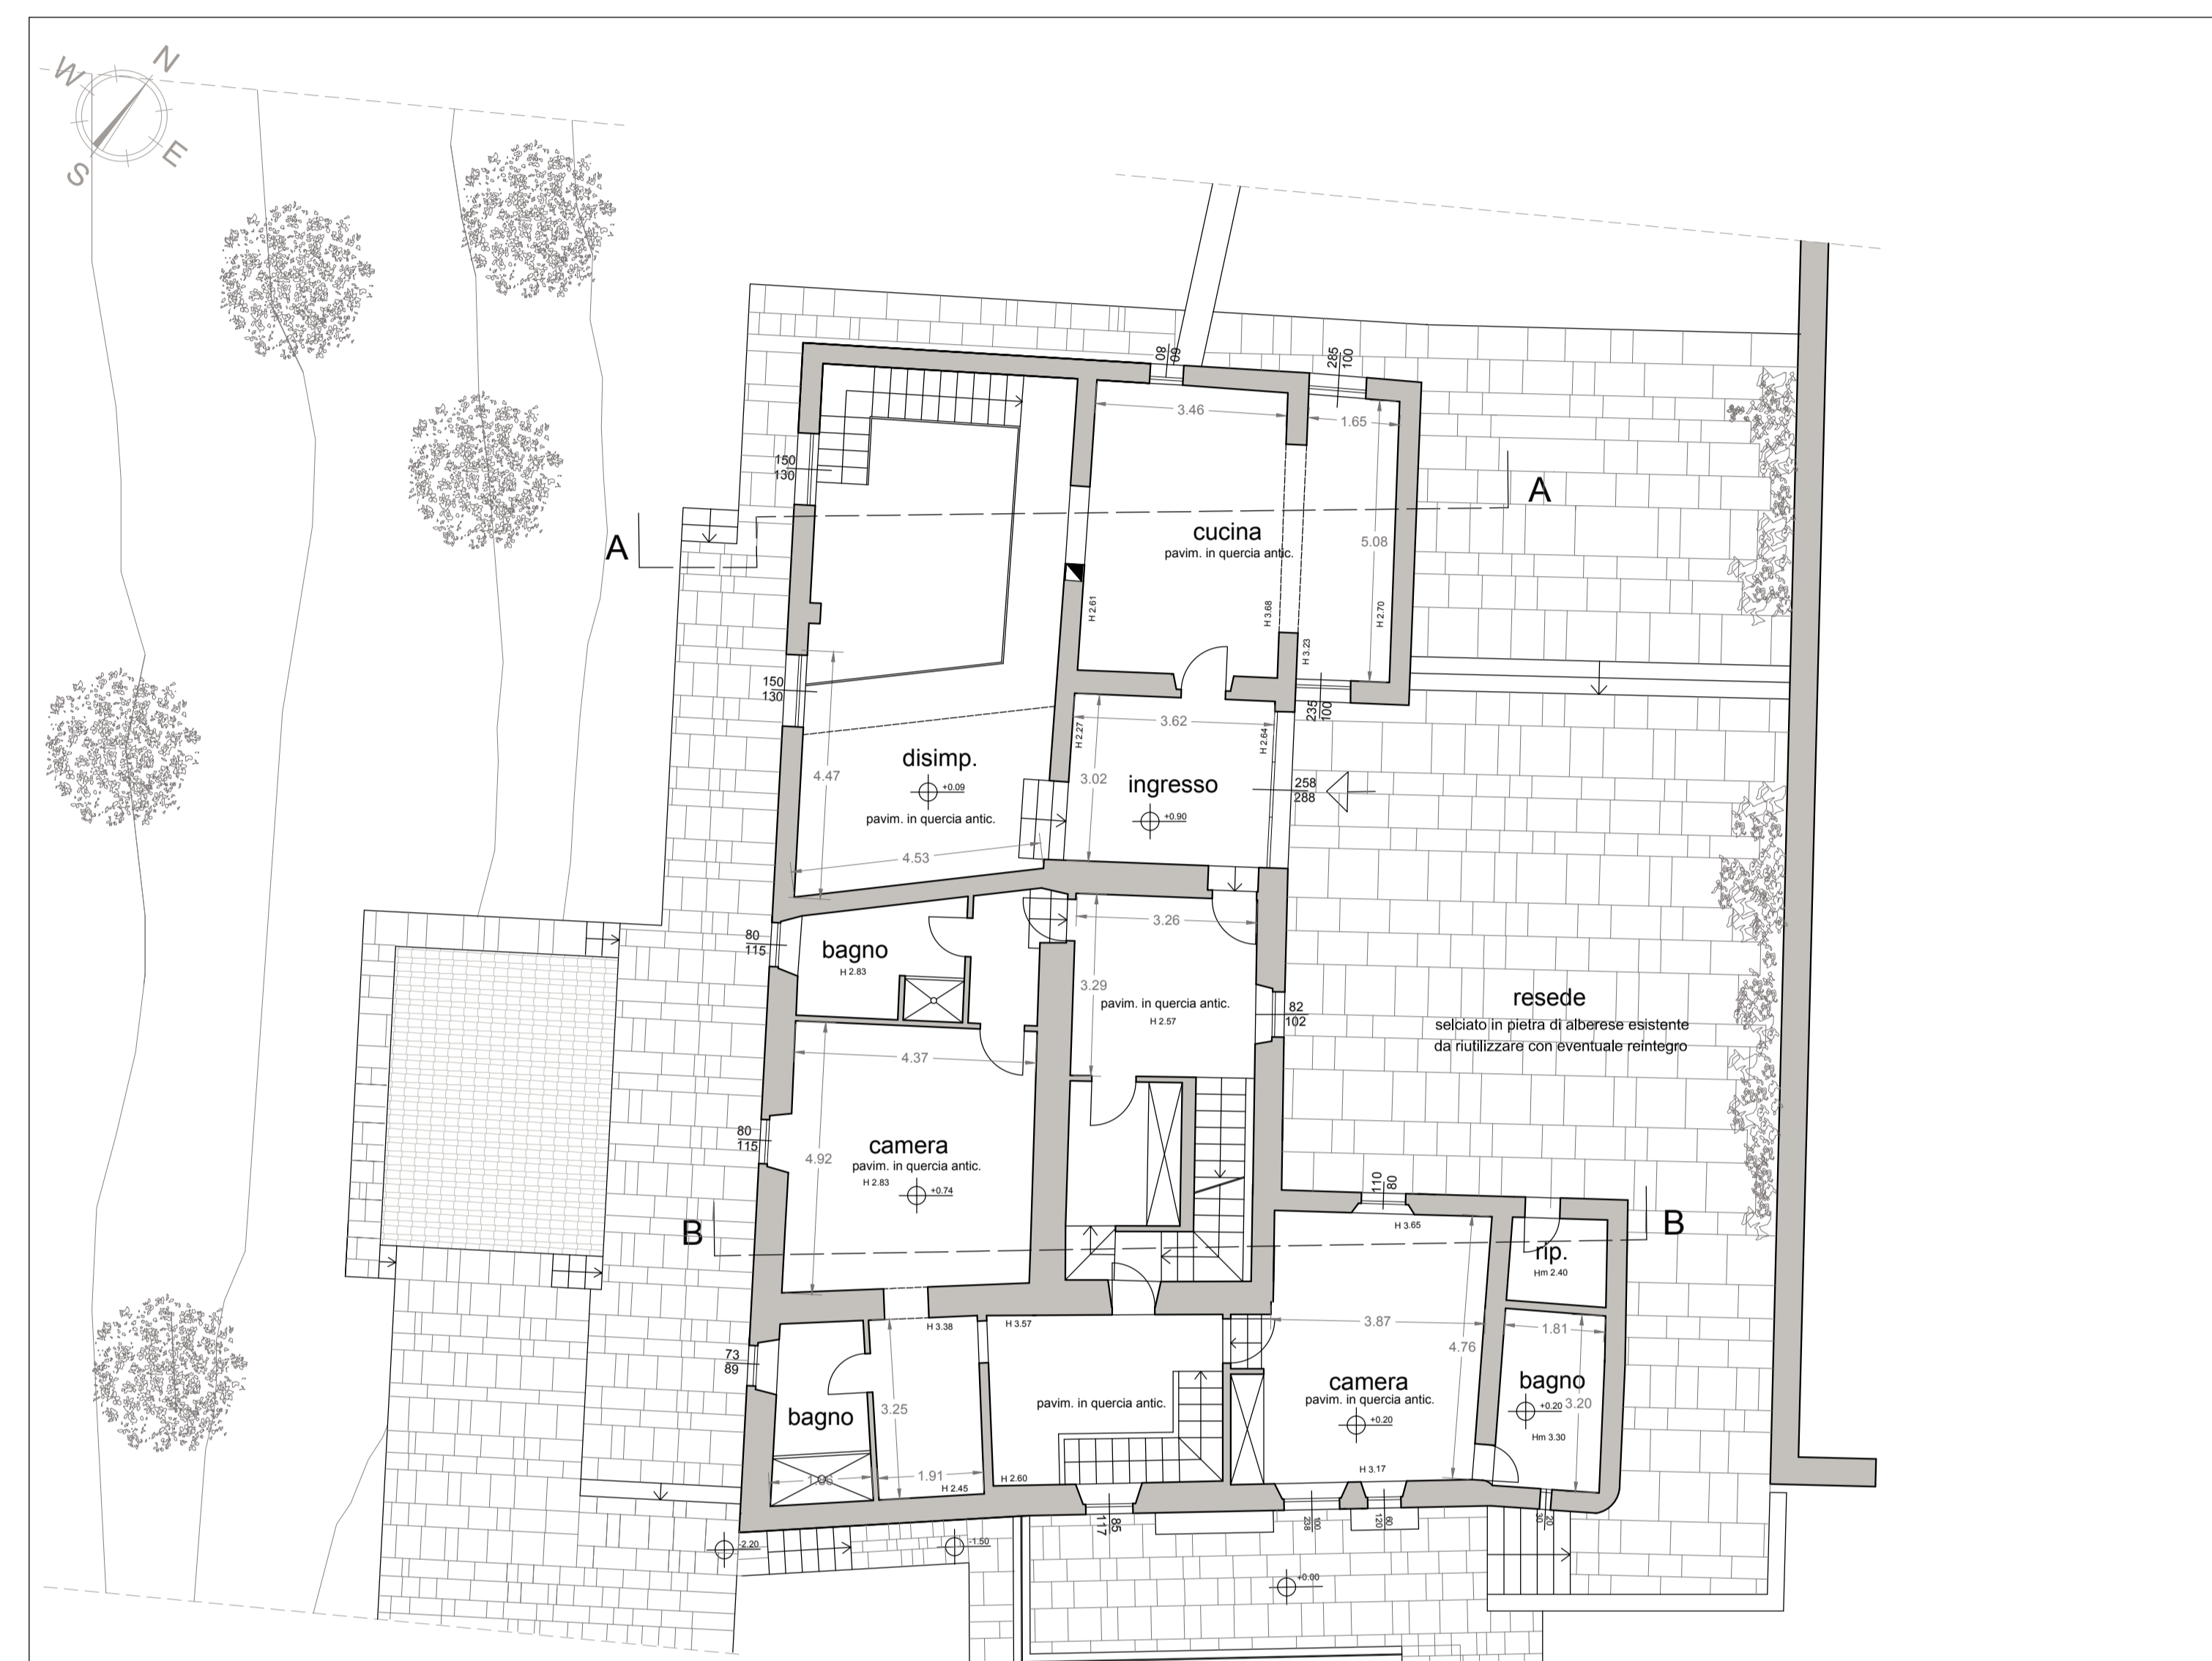

Pianta piano terra

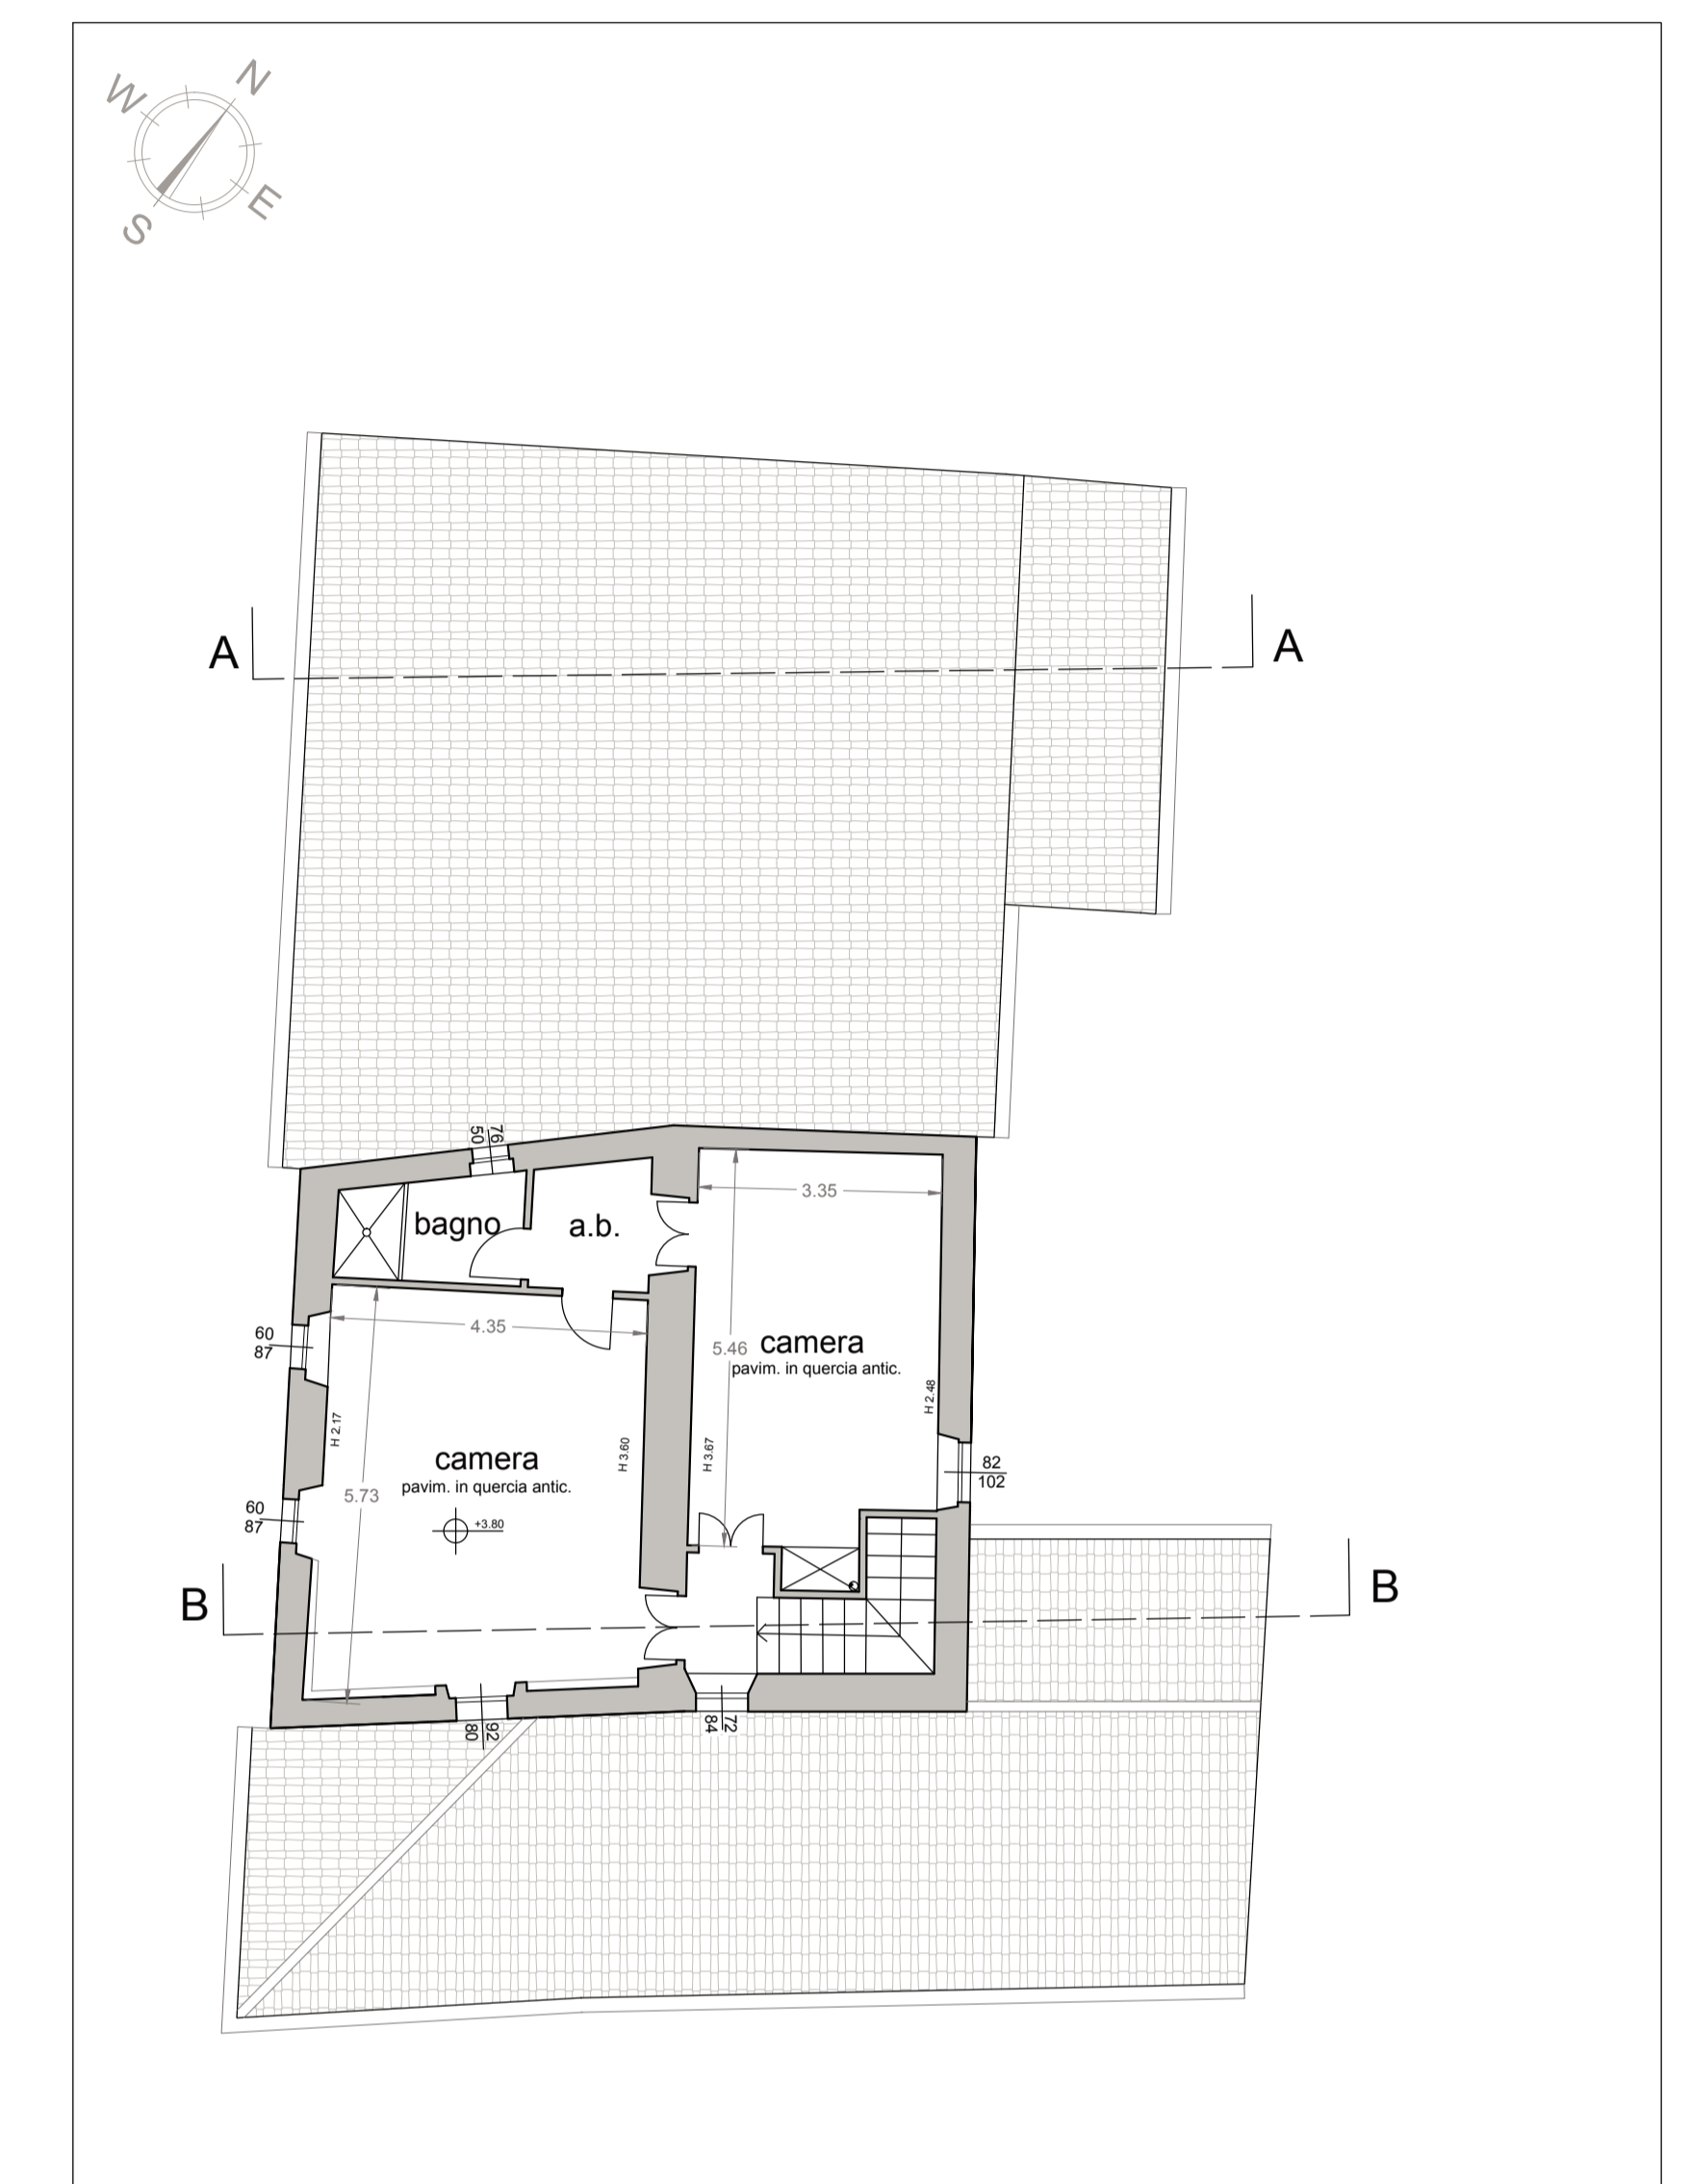

Pianta piano primo

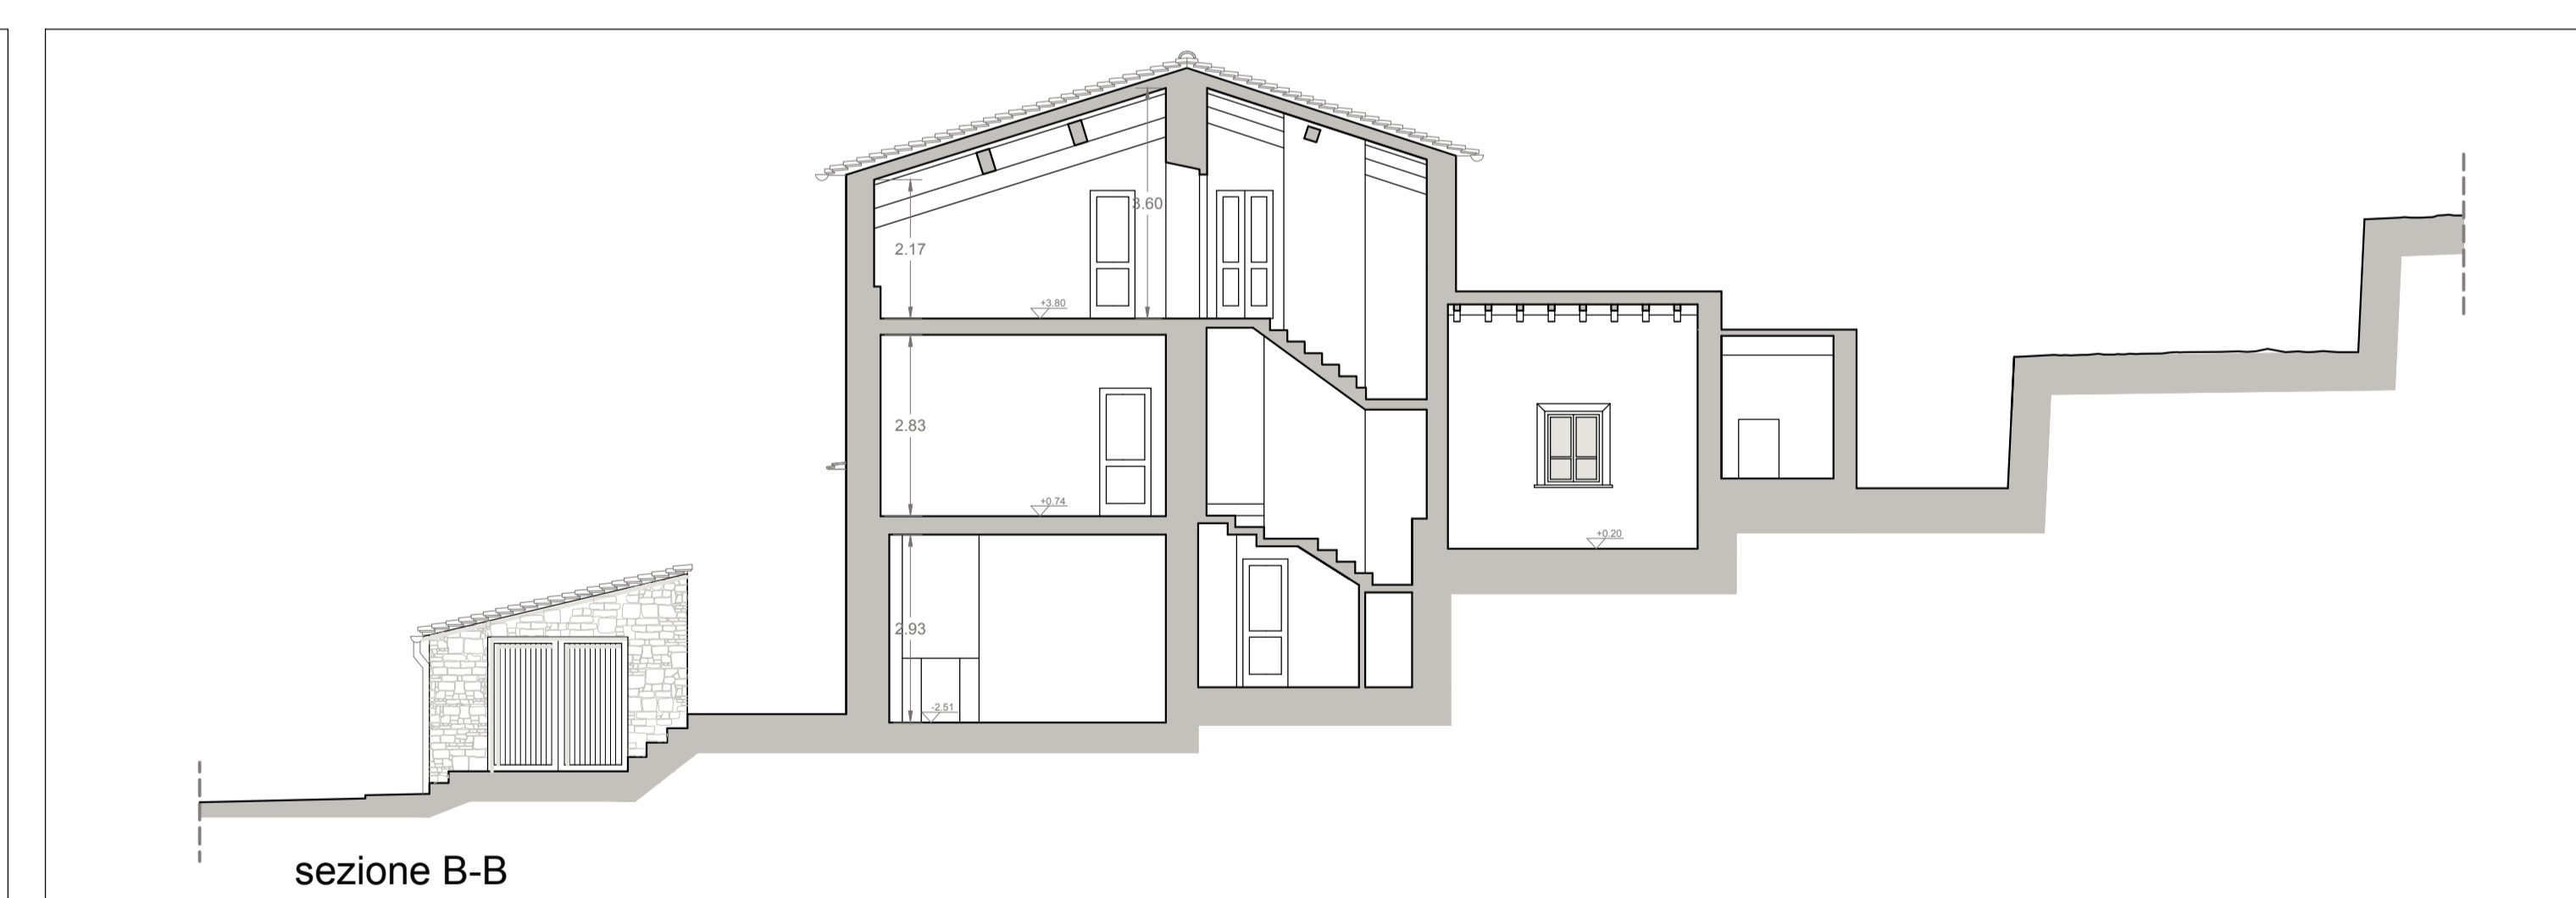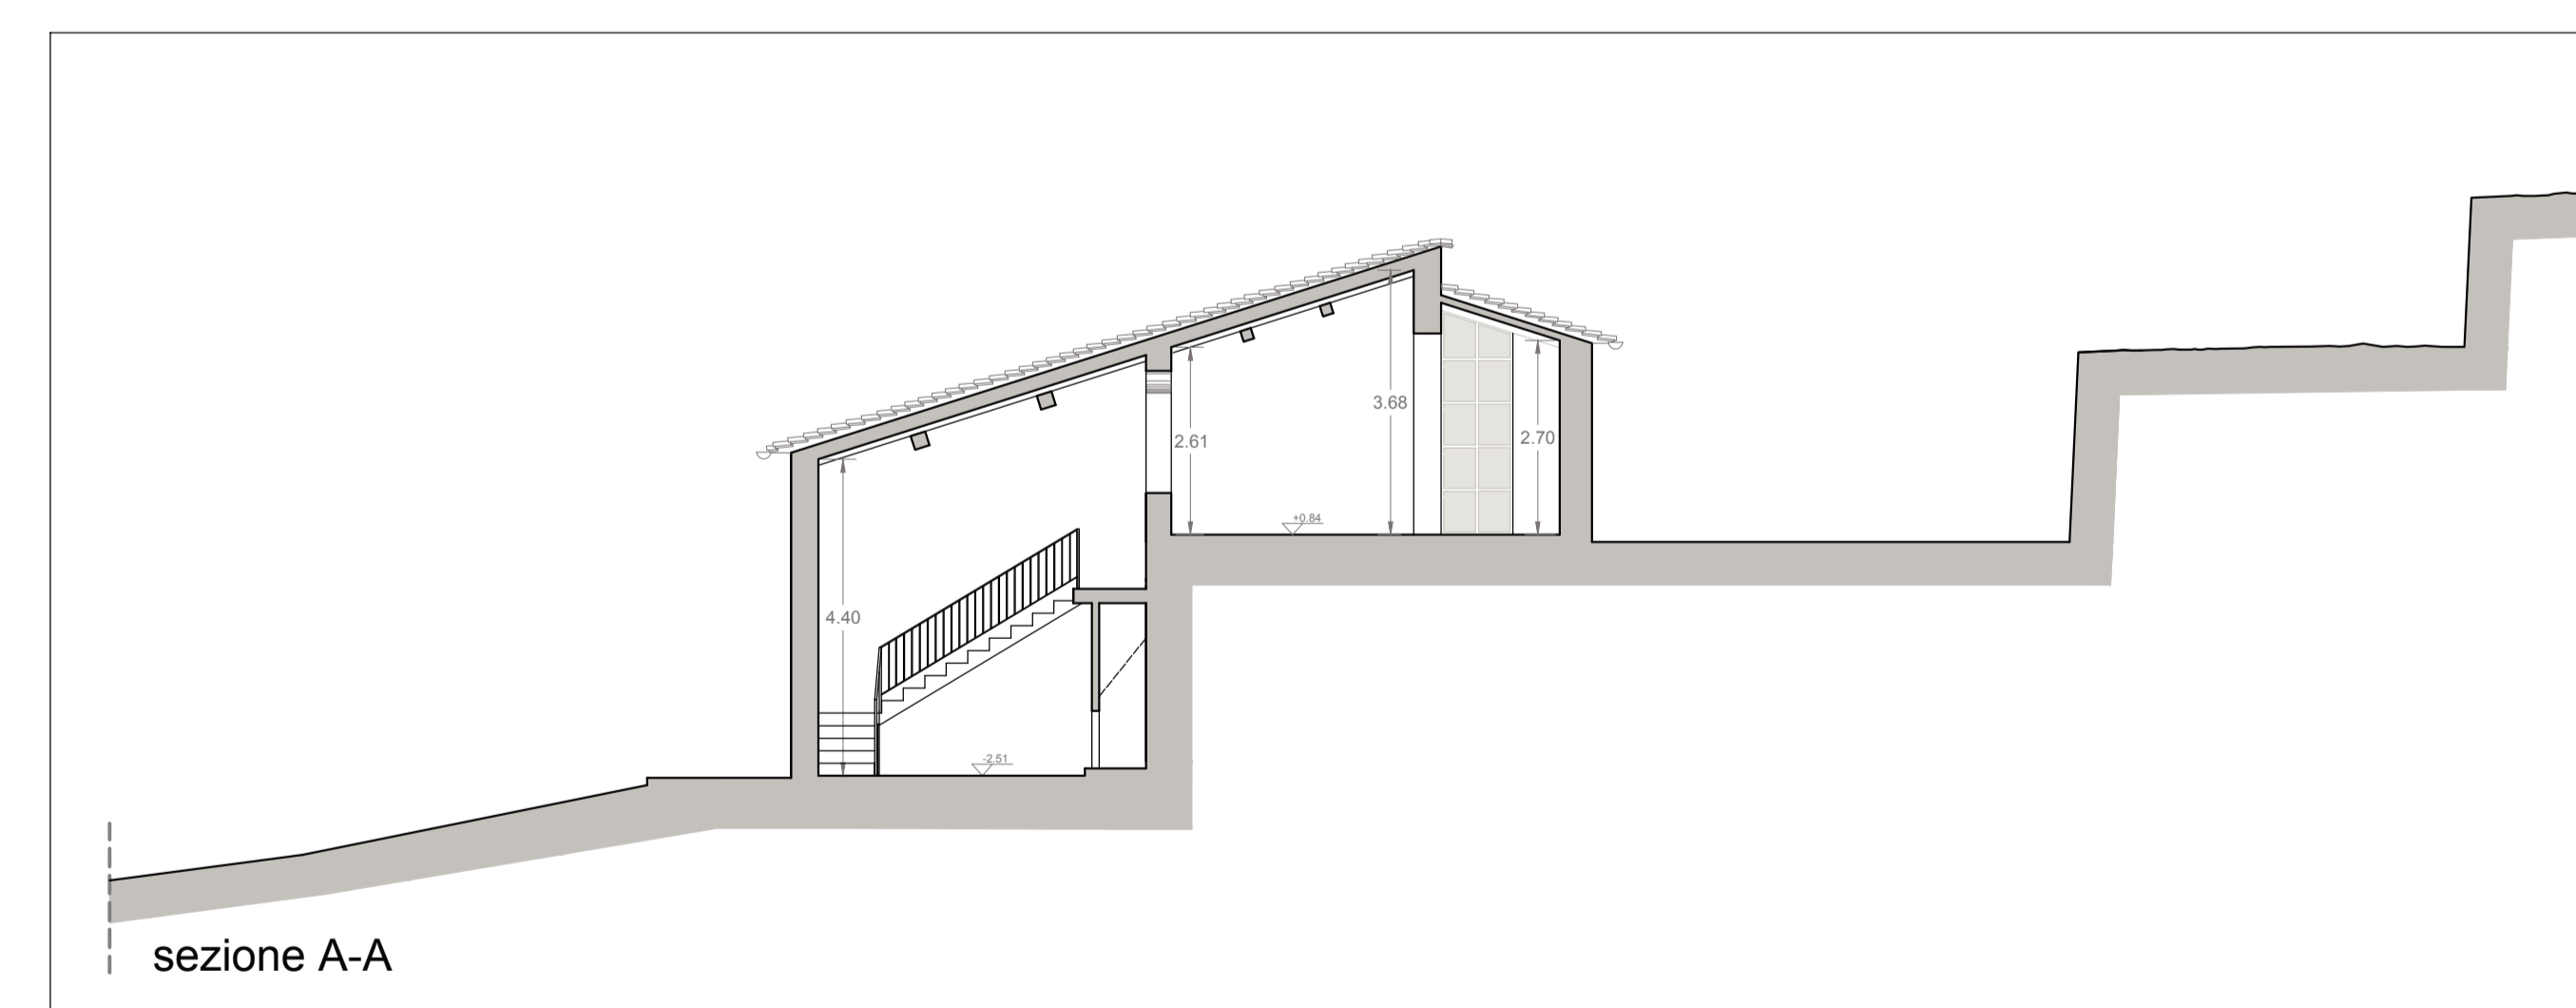

Firmato da:

Mazzoni Federico

codice fiscale MZZFRC55E20G999M

num.serie: 22026995650412960774303633816456176991

emesso da: ArubaPEC S.p.A. NG CA 3

valido dal 21/04/2020 al 22/04/2023