

**COMUNE DI PRATO**  
PIANO ATTUATIVO PER LA REALIZZAZIONE DI EDIFICI RESIDENZIALI  
AREA DI TRASFORMAZIONE AT5\_04


ubicazione: Via San Martino per Galceti - Prato

data: dicembre 2021 **REVISIONE 2**

**TAV. EP 02-1**  
stato di progetto  
pianta piano terra - scala 1:200

proprietà: IMMOBILIARE MO BA s.r.l. con sede a Prato in via F. Ferrucci, 49 - c.f. P.I. 01536220979  
legale rappresentante: Monzali Nadia.

progettisti: arch. Alessandro Corradini con studio in via del Cassero, 16 - 59100 Prato (mdu architetti)

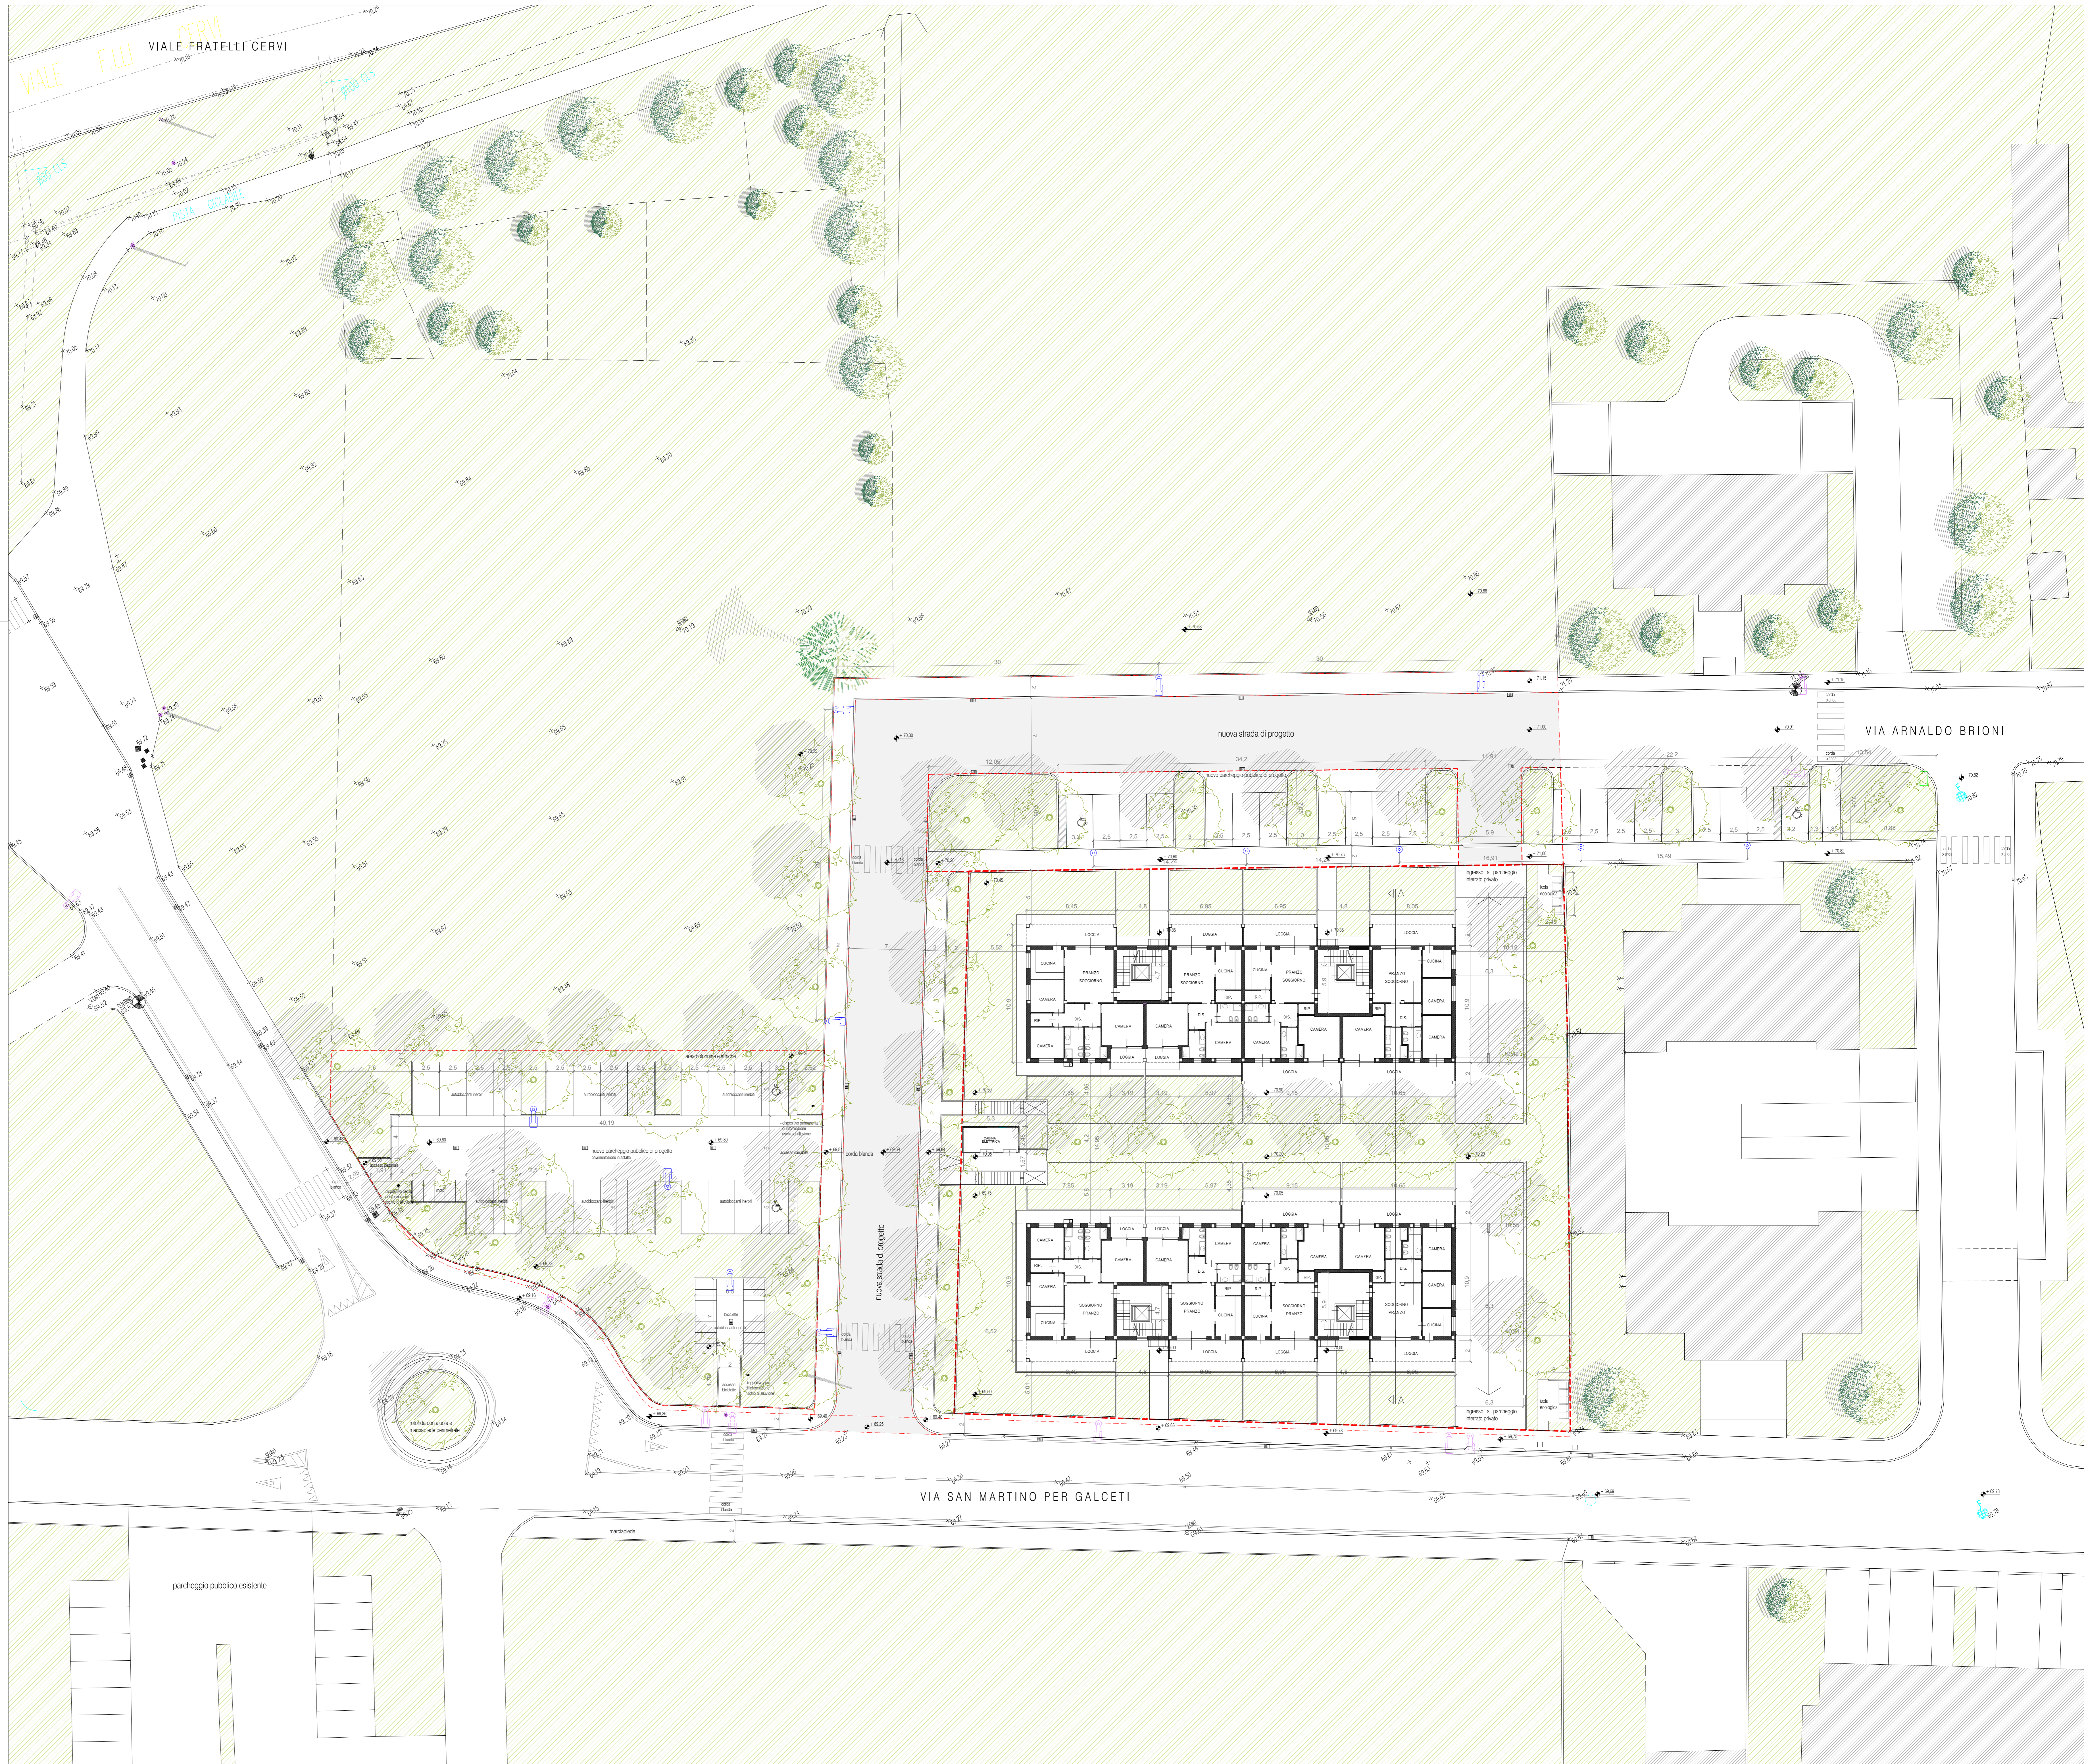

Firmato da:

**corradini alessandro**

codice fiscale CRRLSN64A17D612Y

num.serie: 93563984920300697878435416073686539746

emesso da: ArubaPEC S.p.A. NG CA 3

valido dal 22/04/2020 al 23/04/2023