




PROSPETTO FRONTALE




PROSPETTO TERGALE



SEZIONE A - A

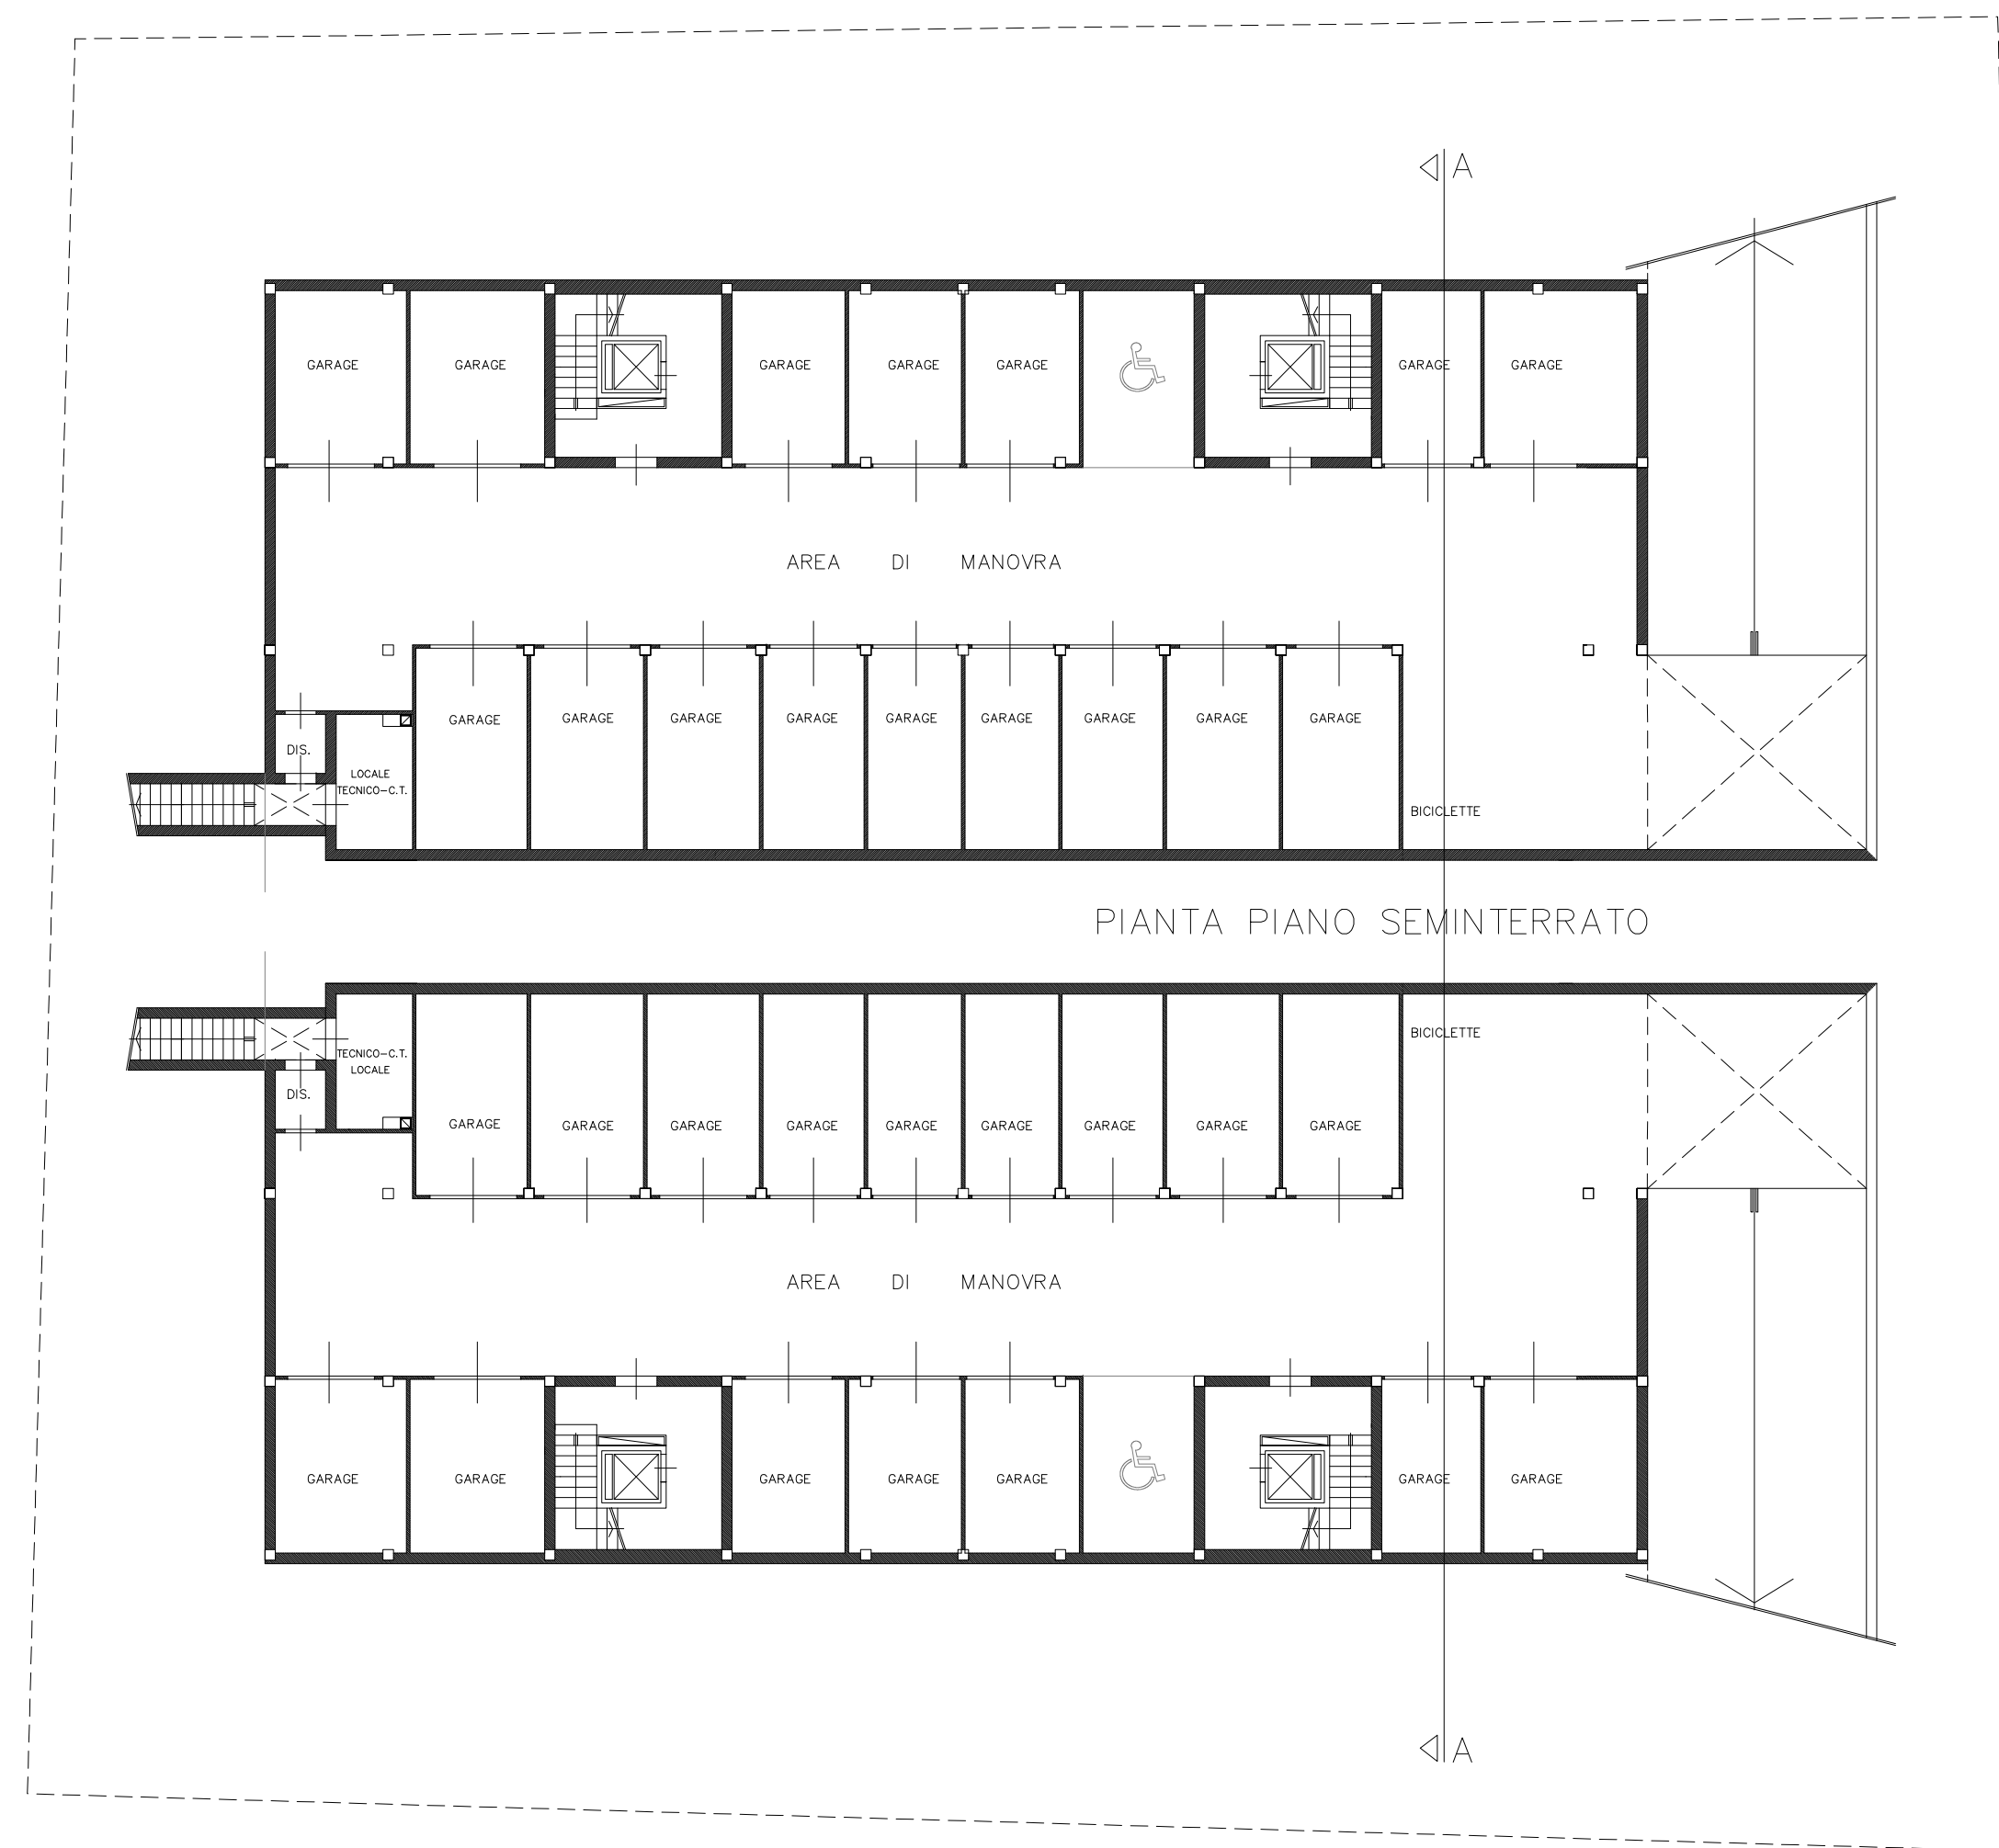


PIANTA PIANO SEMINTERRATO

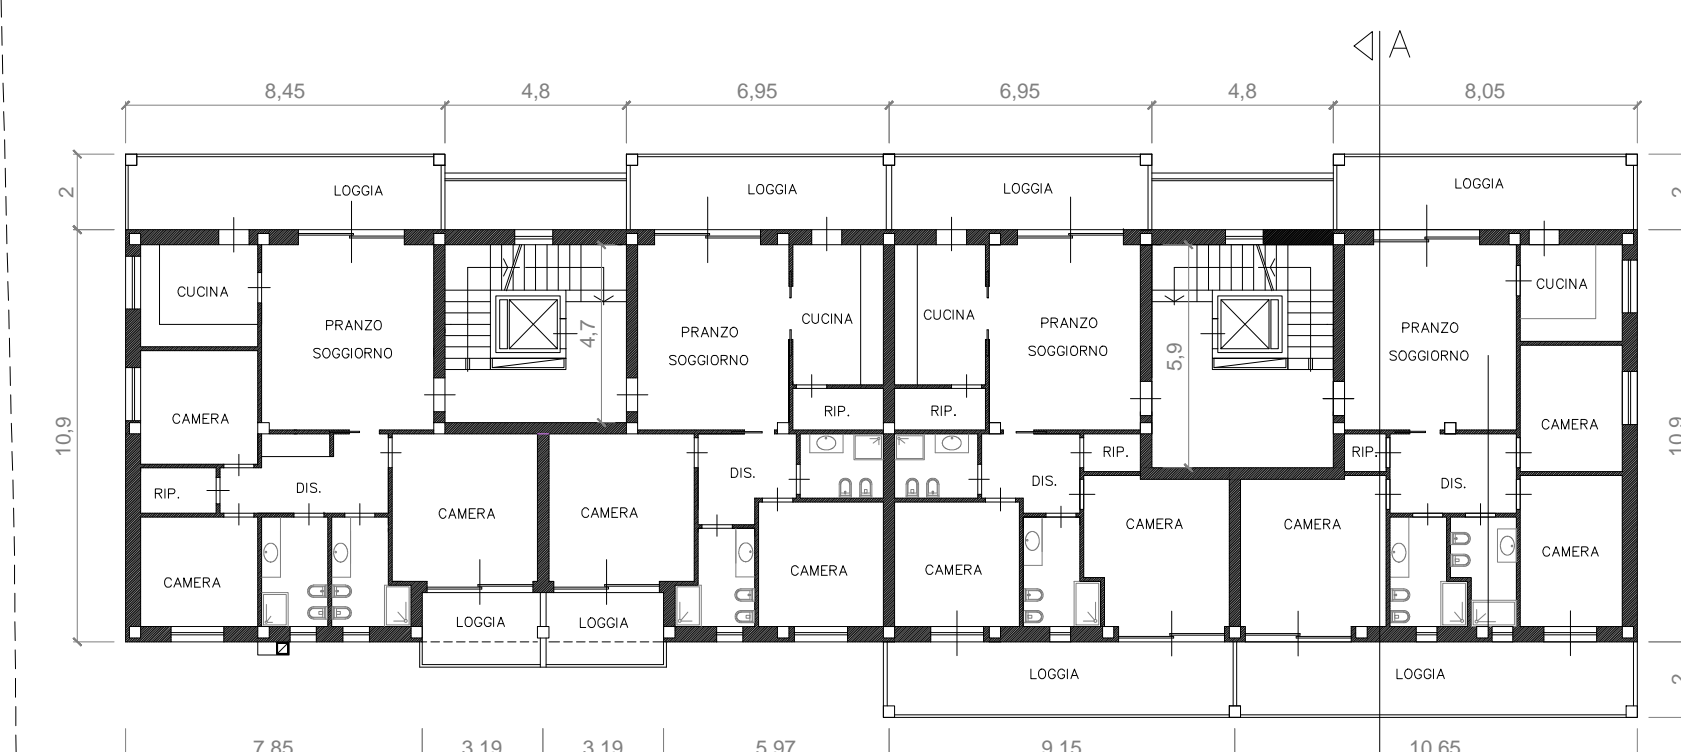


PIANTA PIANO PRIMO - SECONDO




PIANTA PIANO TERZO

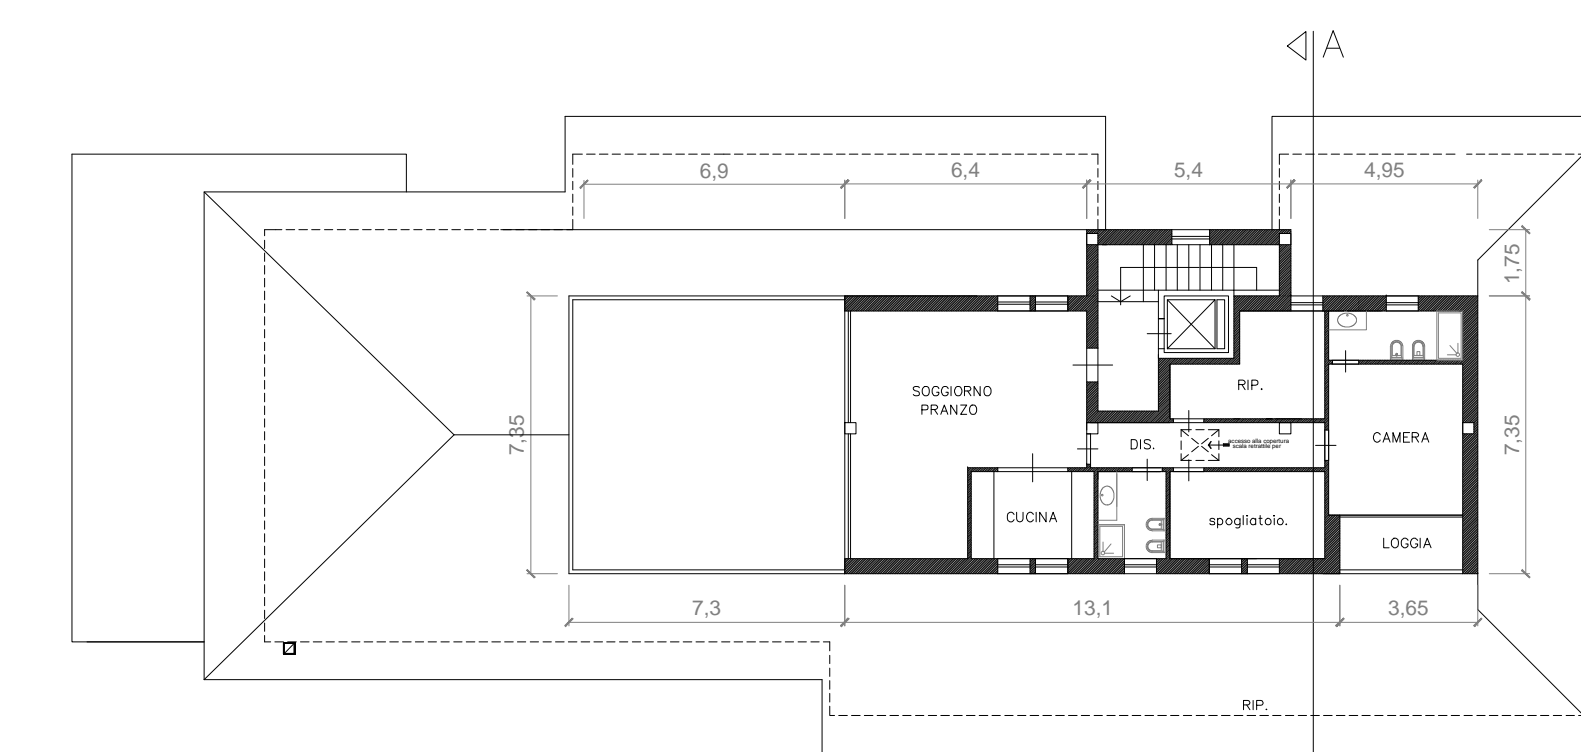


PIANTA PIANO QUARTO

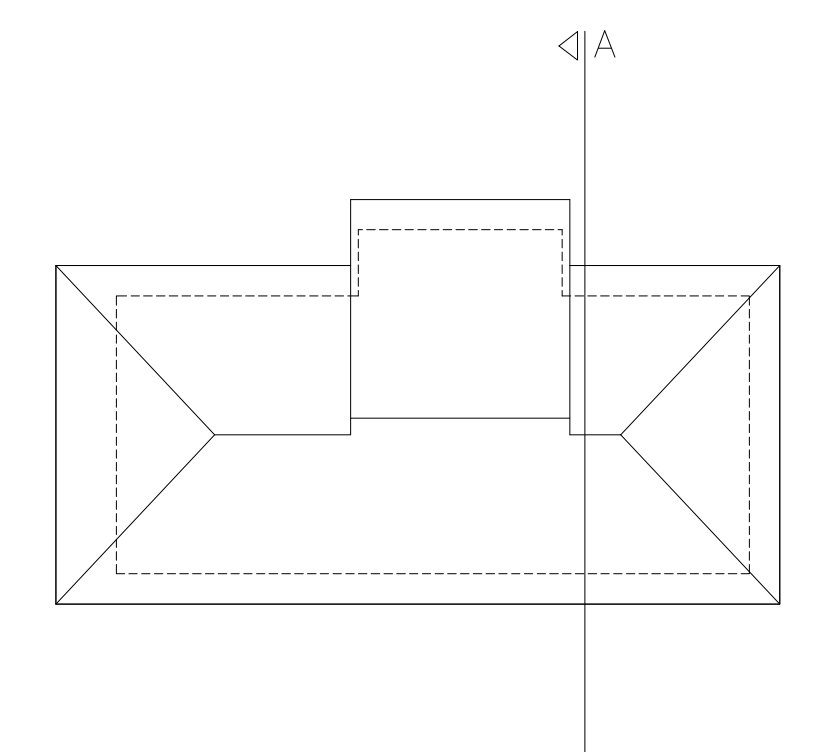


PIANTA COPERTURA

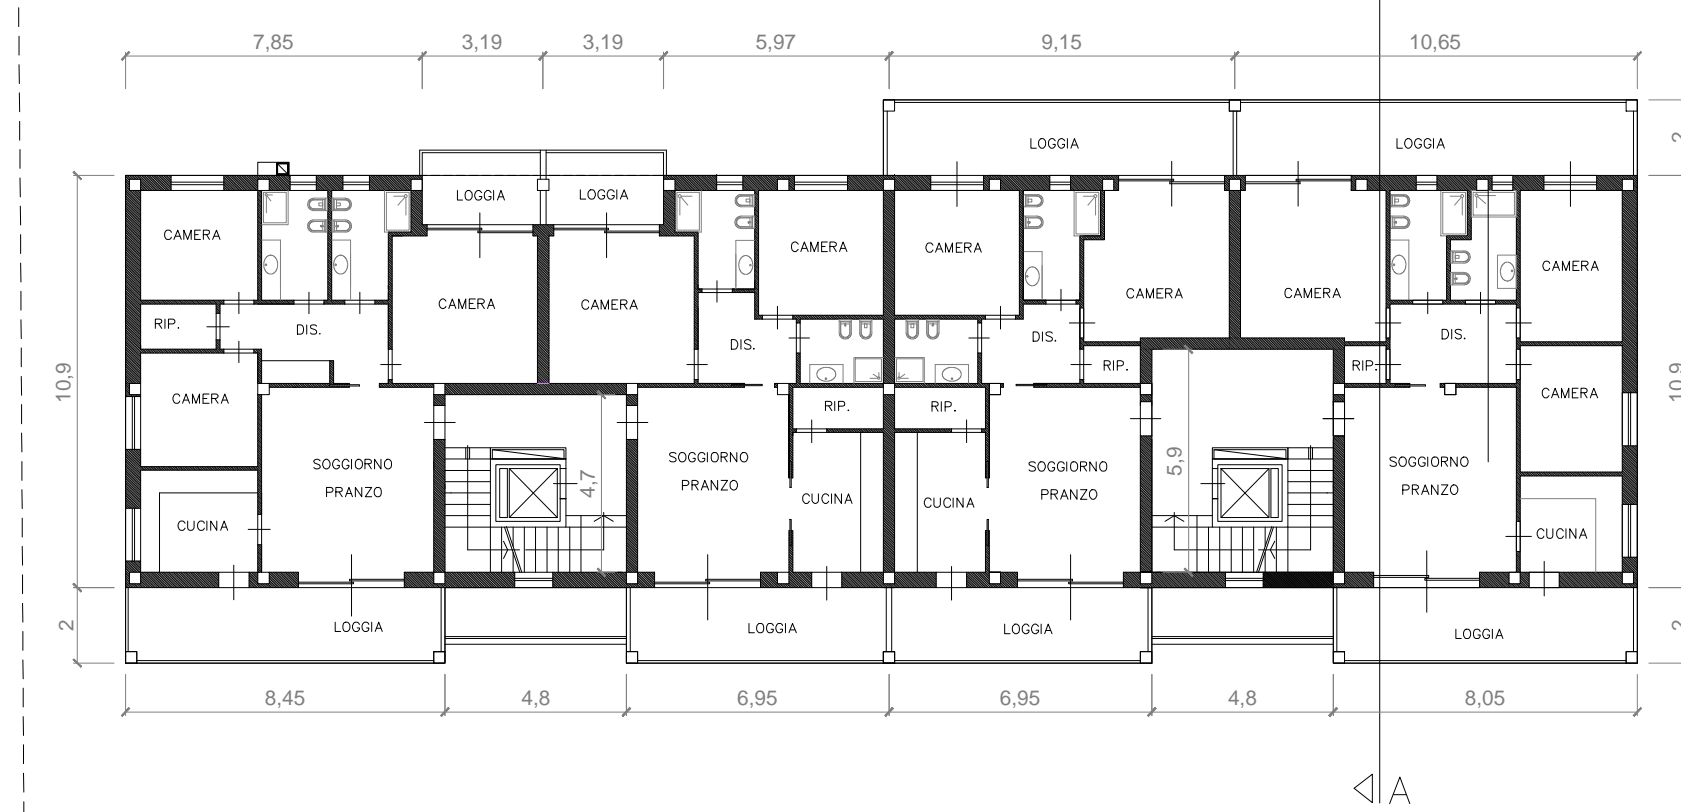


PIANTA PIANO PRIMO - SECONDO

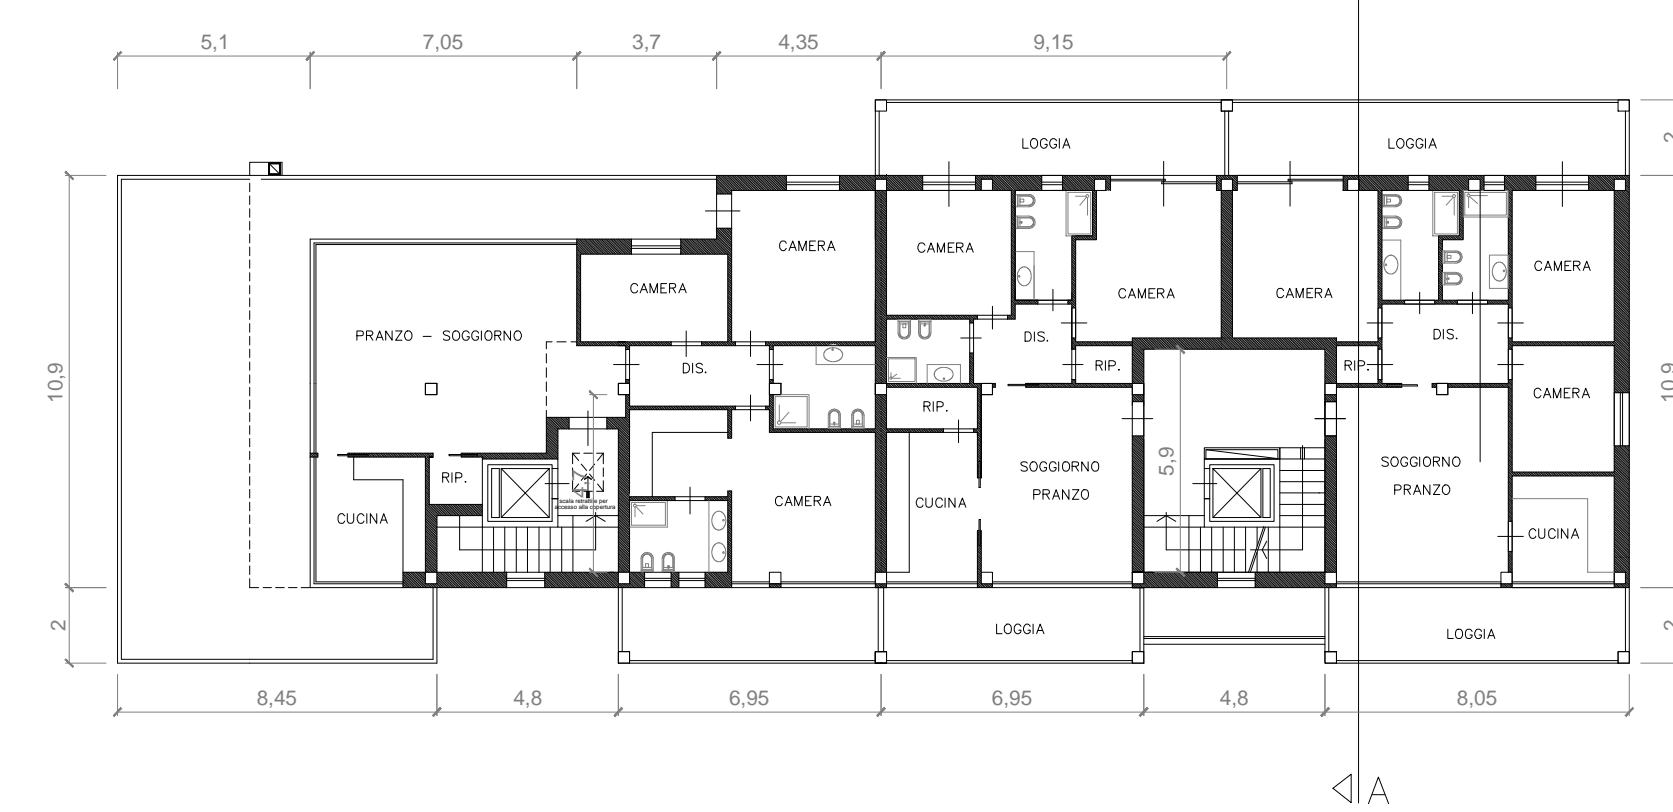


PIANTA PIANO TERZO

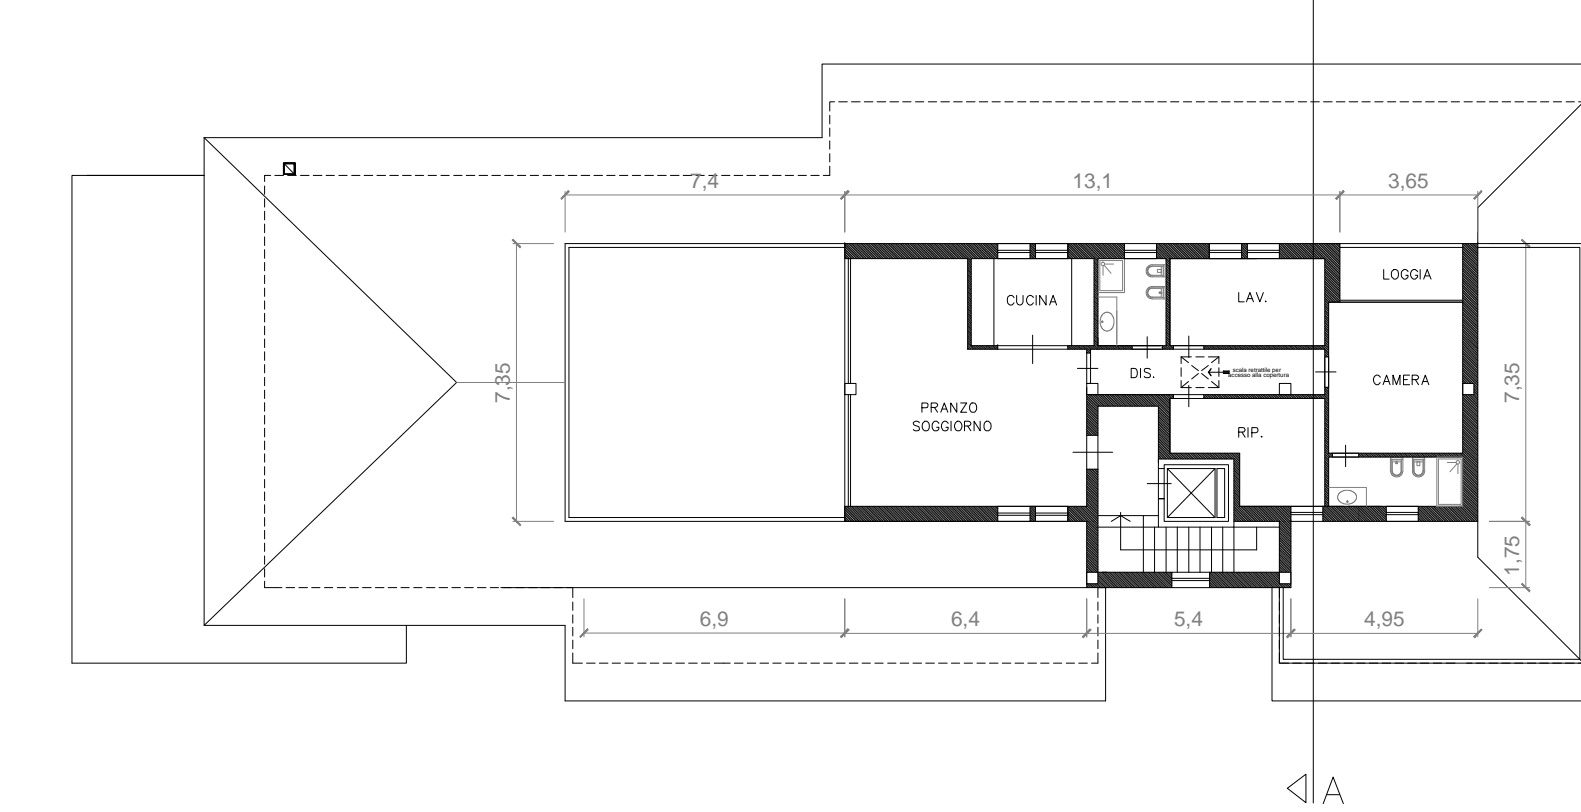

PIANTA PIANO QUARTO

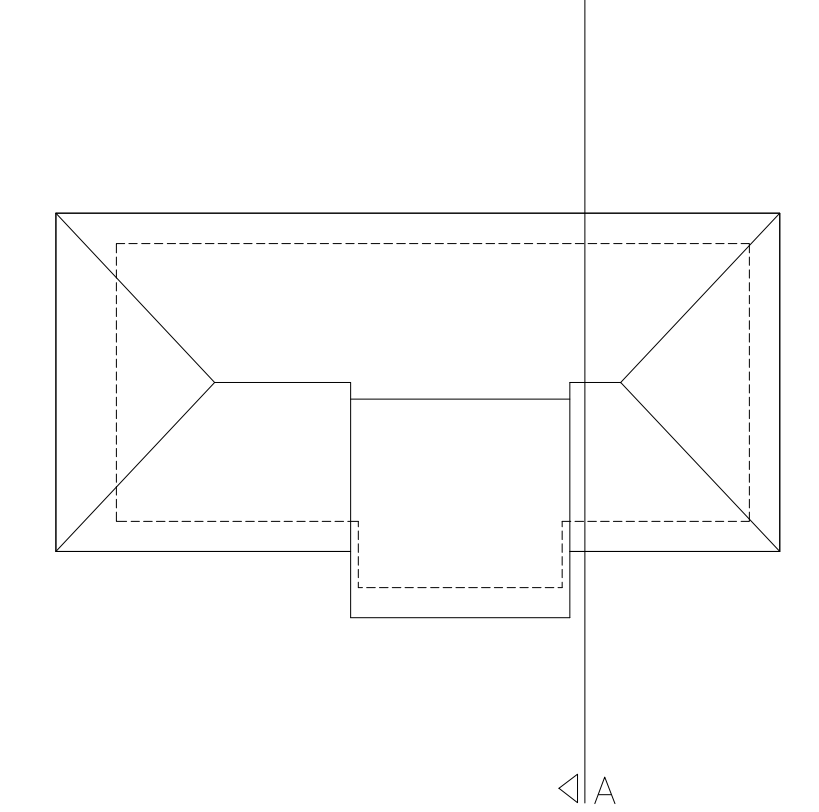


PIANTA COPERTURA

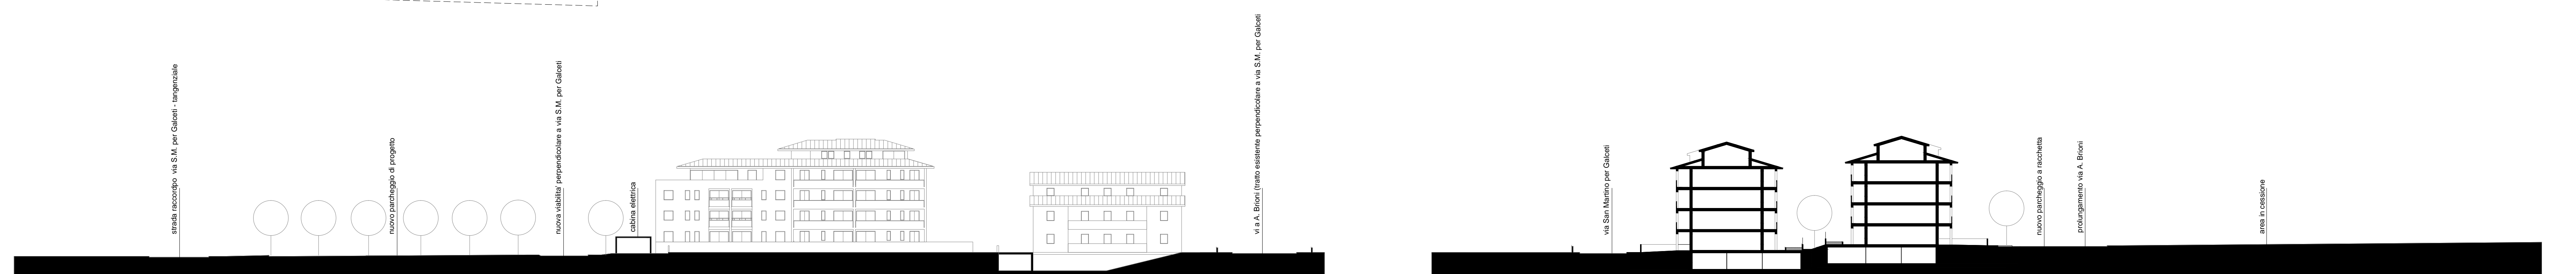

SEZIONE PARALLELA A VIA SAN MARTINO PER GALCETI (SU CABINA ELETTRICA) - scala 1:400

SEZIONE PERPENDICOLARE A VIA SAN MARTINO PER GALCETI - scala 1:400

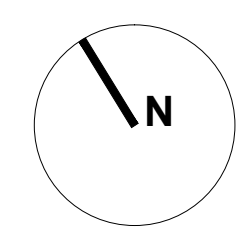

Firmato da:

corradini alessandro

codice fiscale CRRLSN64A17D612Y

num.serie: 93563984920300697878435416073686539746

emesso da: ArubaPEC S.p.A. NG CA 3

valido dal 22/04/2020 al 23/04/2023