

COMUNE DI PRATO

OGGETTO:

Richiesta di approvazione Piano Attuativo
per realizzazione di insediamento produttivo
posto in Prato, Via Paronese.




PROPRIETA':
Gellino snc
c.f. 01971530975


PROGETTISTI:
Geom. Anna Tofani
c.f. TFFN NRT 58861 G9991T
Ing. Federico Forasassi
c.f. FRS FRC 54P20 G999H

Elaborato Stato sovrapposto - AT8_01	Tav.	19_E8_01
Planimetria generale - Sezione territoriale Piane prospetti e sezioni Fabbricato D	Scala	1/100 - 1/500
	Data	Febbraio 2024


PLANIMETRIA GENERALE - Scala 1:500

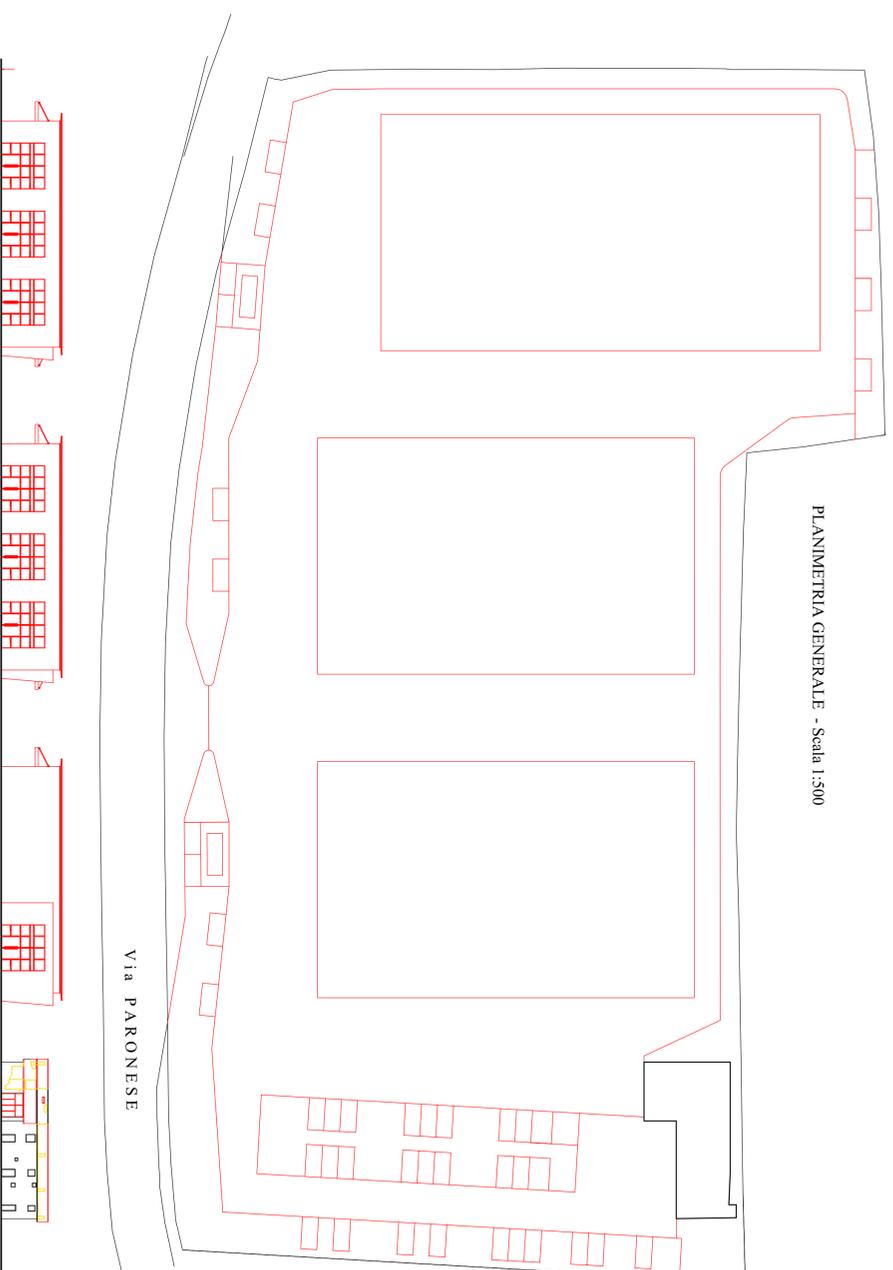


PROSPETTO LUNGO VIA PARONESE - Scala 1:500

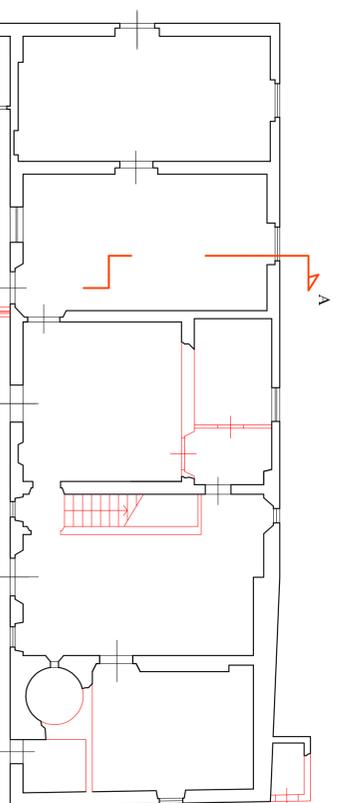


PIANTA PIANO TERRA - Scala 1:100

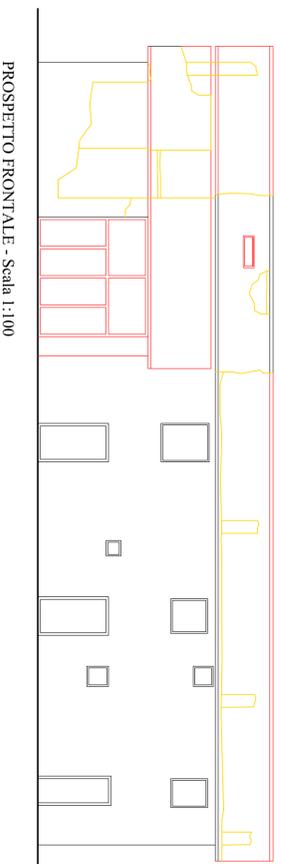


PROSPETTO FRONTALE - Scala 1:100

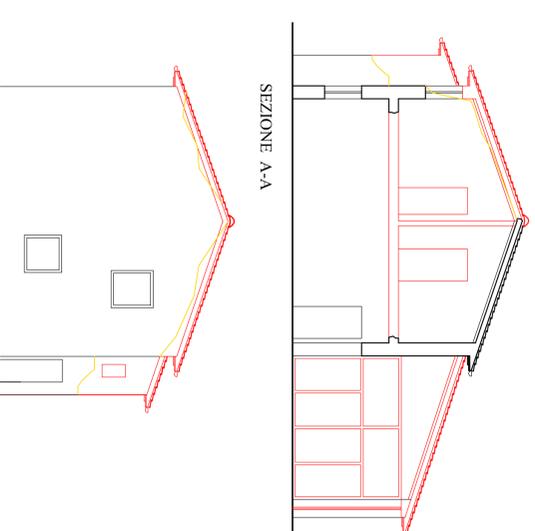


SEZIONE A-A

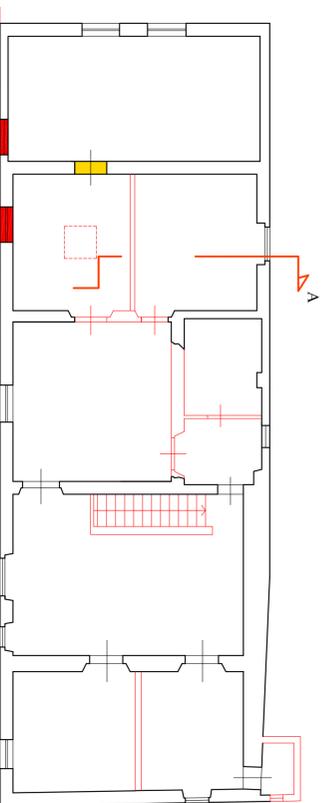

PIANTA PIANO PRIMO

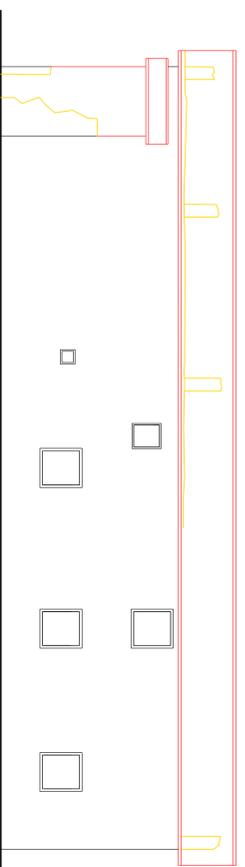

PROSPETTO TERGALE

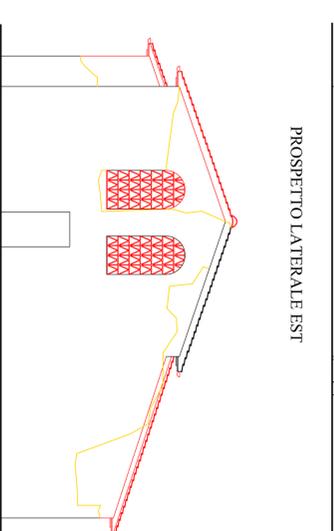

PROSPETTO LATERALE EST

PROSPETTO LATERALE OVEST

Firmato da:

FORASASSI FEDERICO EUGENIO

codice fiscale FRSFRC54P20G999H

num.serie: 107699664888650319935504784979289374533

emesso da: ArubaPEC S.p.A. NG CA 3

valido dal 18/06/2021 al 18/06/2024

Tofani Anna Artemia

codice fiscale TFNNRT58S61G999T

num.serie: 160420971655314101789034851900188349941

emesso da: ArubaPEC S.p.A. NG CA 3

valido dal 09/11/2020 al 10/11/2025