

COMUNE DI PRATO

RICHIEDITA DI PERMESSO DI COSTRUIRE
RISTRUTTURAZIONE EDILIZIA
FABBRICA EX FORTI
VIA V. BONICOLI, N.50 - 11/b
VIA U. GIORDANO



PROPRIETÀ
INT. INVESTI S.r.l.
C.F. 02433810971

PROGETTO
dott. arch. Alessandro Bertini
C.F. BR1 LSN 46428 039997
geometra Anna Artemio Tolcini
C.F. TFN NRT 58561 039997

PROGETTO
PIANTE
PIANO SCANTINATO - TERRA - AMMEZZATO
SCALA 1:200
Luglio 2023

TAV.6



- PRUNUS CERASIFERA PISSARDII
- CERCIS SILIQUASTRUM
- JACARANDA
- GINKGO BILOBA
- PYRUS CALLERYANA

PERIMETRO INTERVENTO

PERIMETRO PROPRIETÀ A COMUNE

AREA ASSERVITA ALL'USO PUBBLICO DURANTE
L'ORARIO DI APERTURA DEI NEGOZI DI VICINATO

AREA ASSERVITA ALL'USO PUBBLICO
ININTERROTTAMENTE

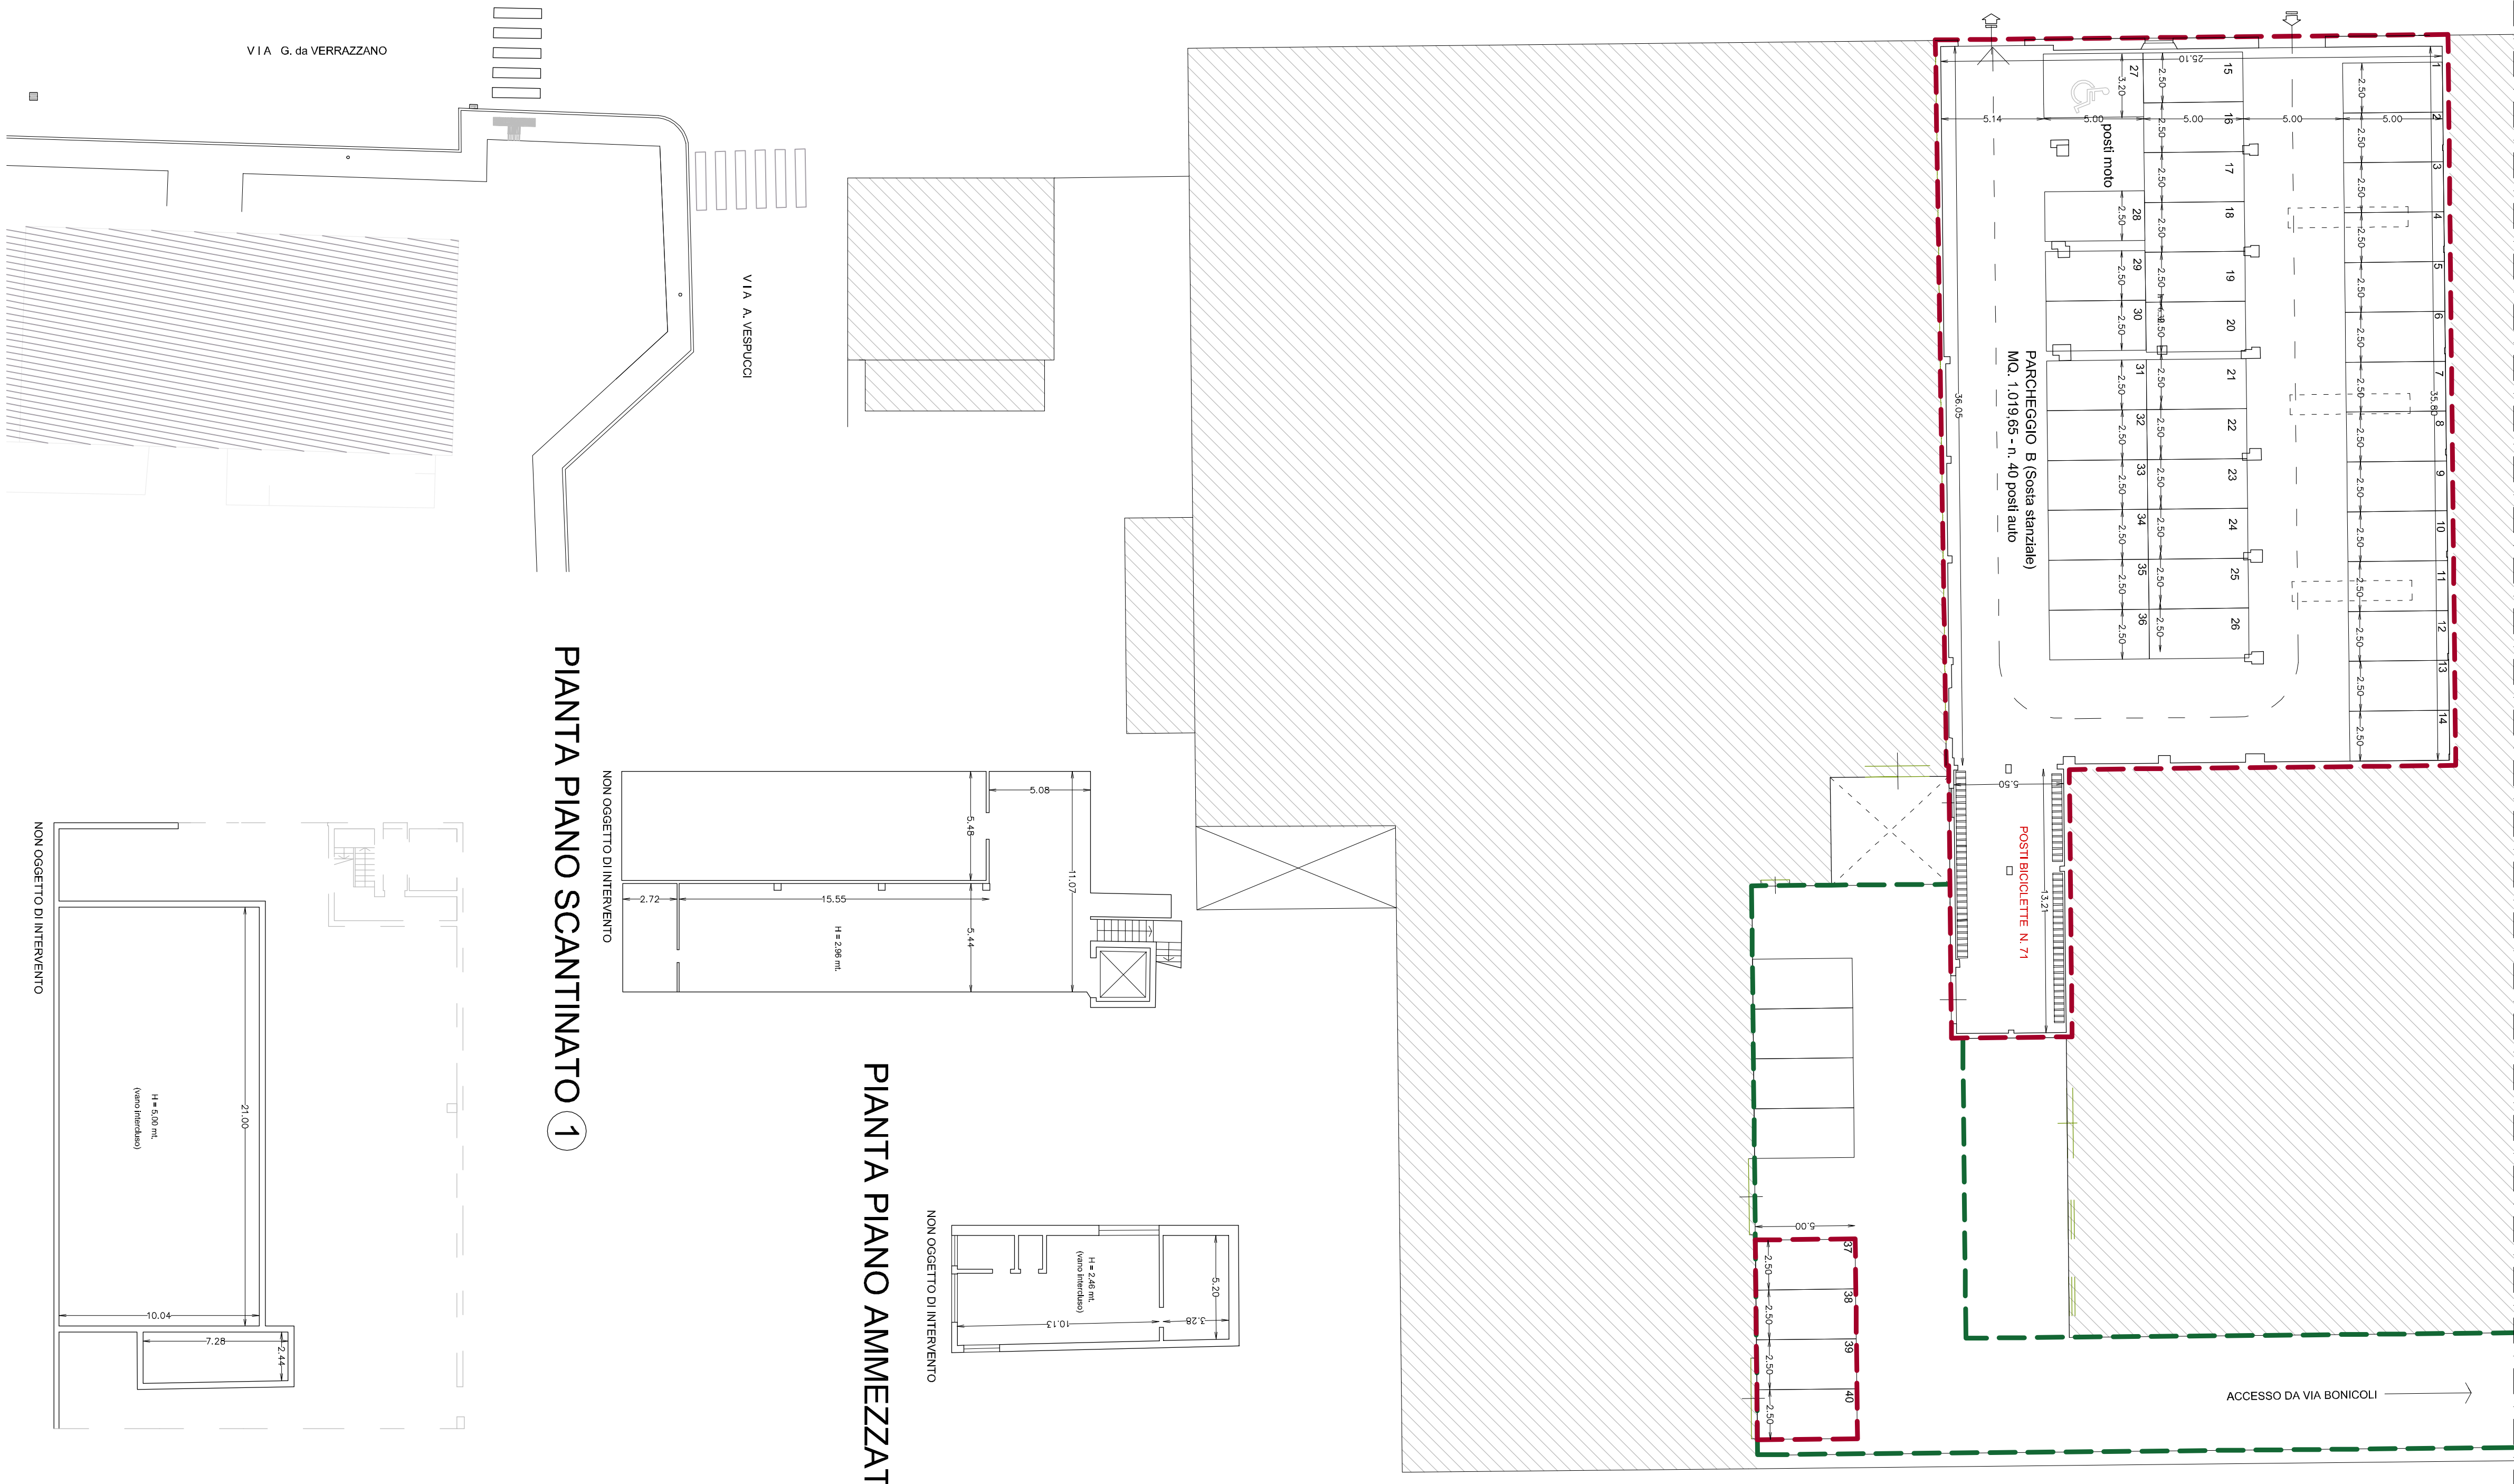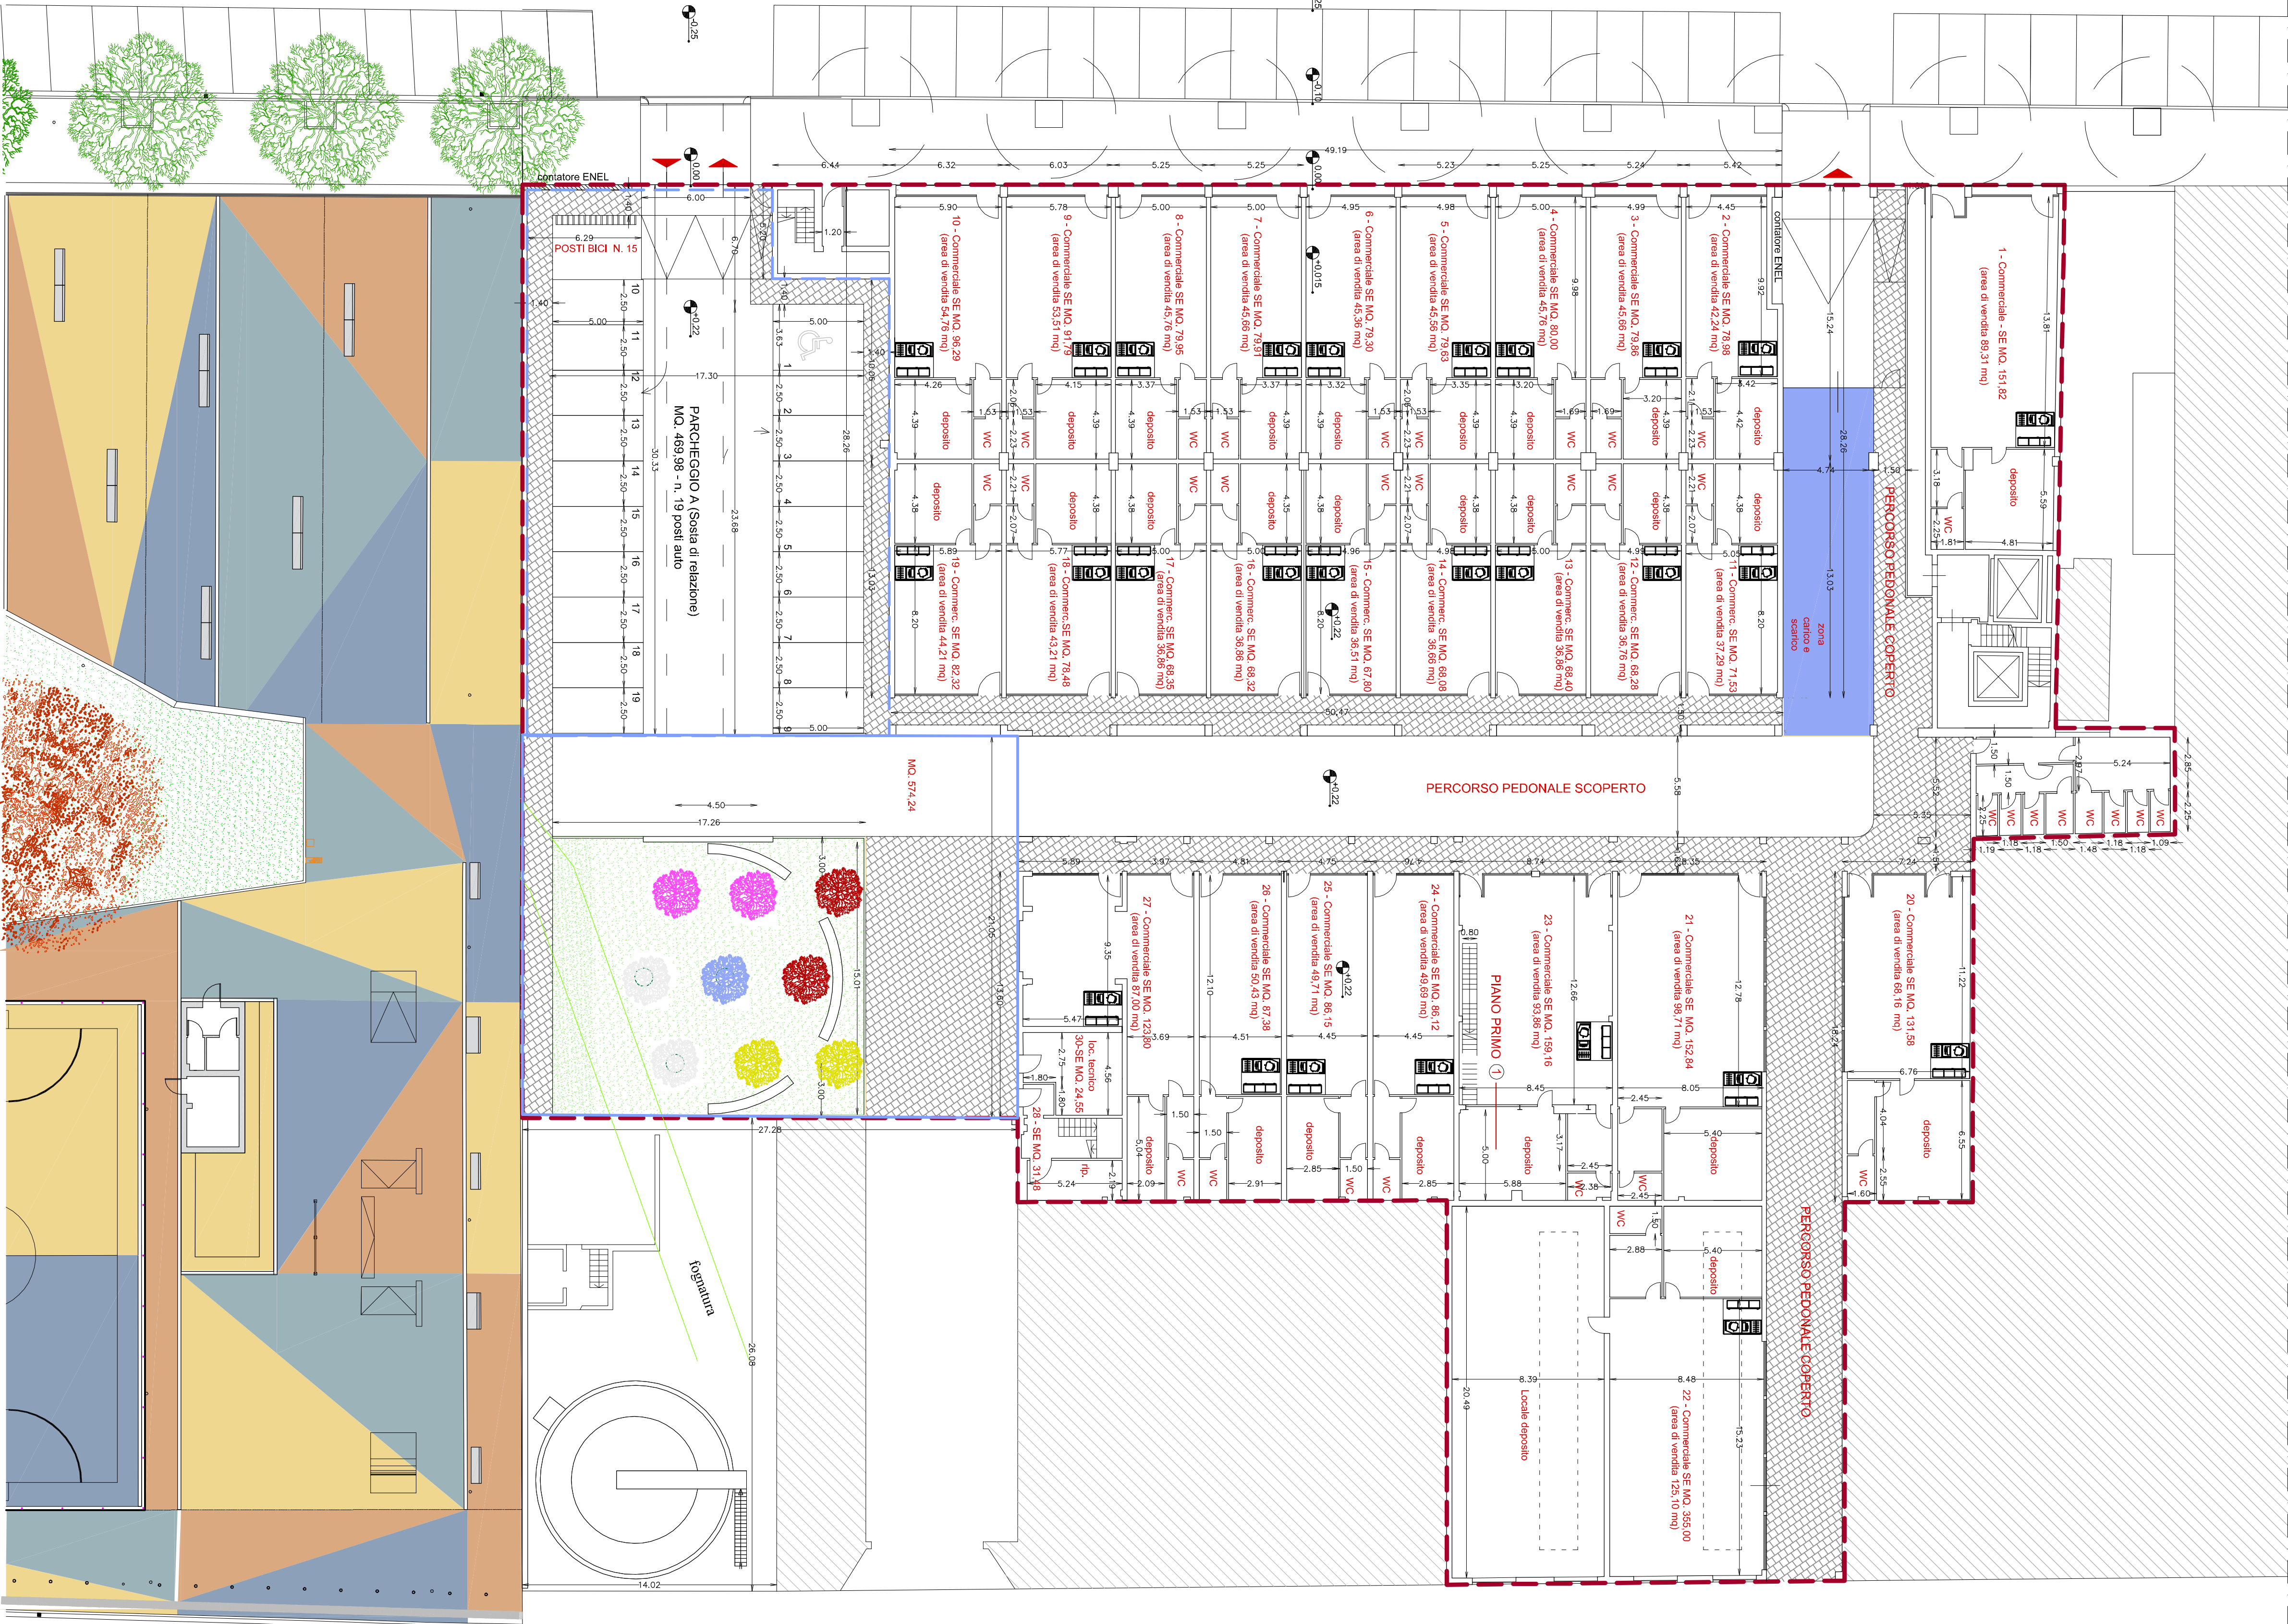

PIANTA PIANO TERRA

PIANTA PIANO SCANTINATO 1

PIANTA PIANO AMMEZZATO 3

PIANTA PIANO SCANTINATO 2