


COMUNE DI PRATO

RICHIESTA DI PERMESSO DI COSTRUIRE
RISTRUTTURAZIONE EDILIZIA
FABBRICA EX FORTI
VIA V. BONICOLI, N.50 - 11/b
VIA U. GIORDANO

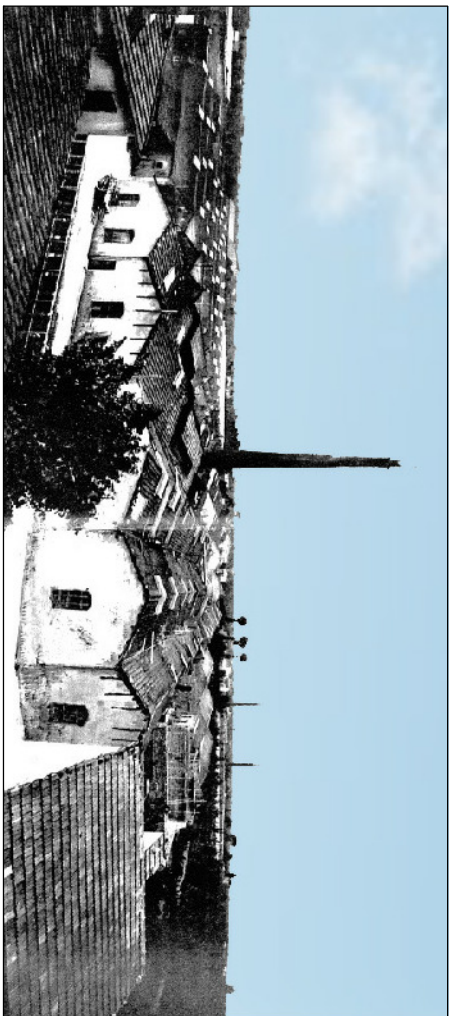

PROPRIETA'
INT. INVEST S.R.L.
C.F.: 02453810971

PROGETTO
dott. arch. Alessandro Bertini
C.F.: BRT LSN 46A28 G999F
geometra Anno Artemio Tolfovi
C.F.: TFN NRT 58561 G998T

PROGETTO
PIANTA PIANO PRIMO
SCALA 1:200
Ottobre 2022

TAV.7

