

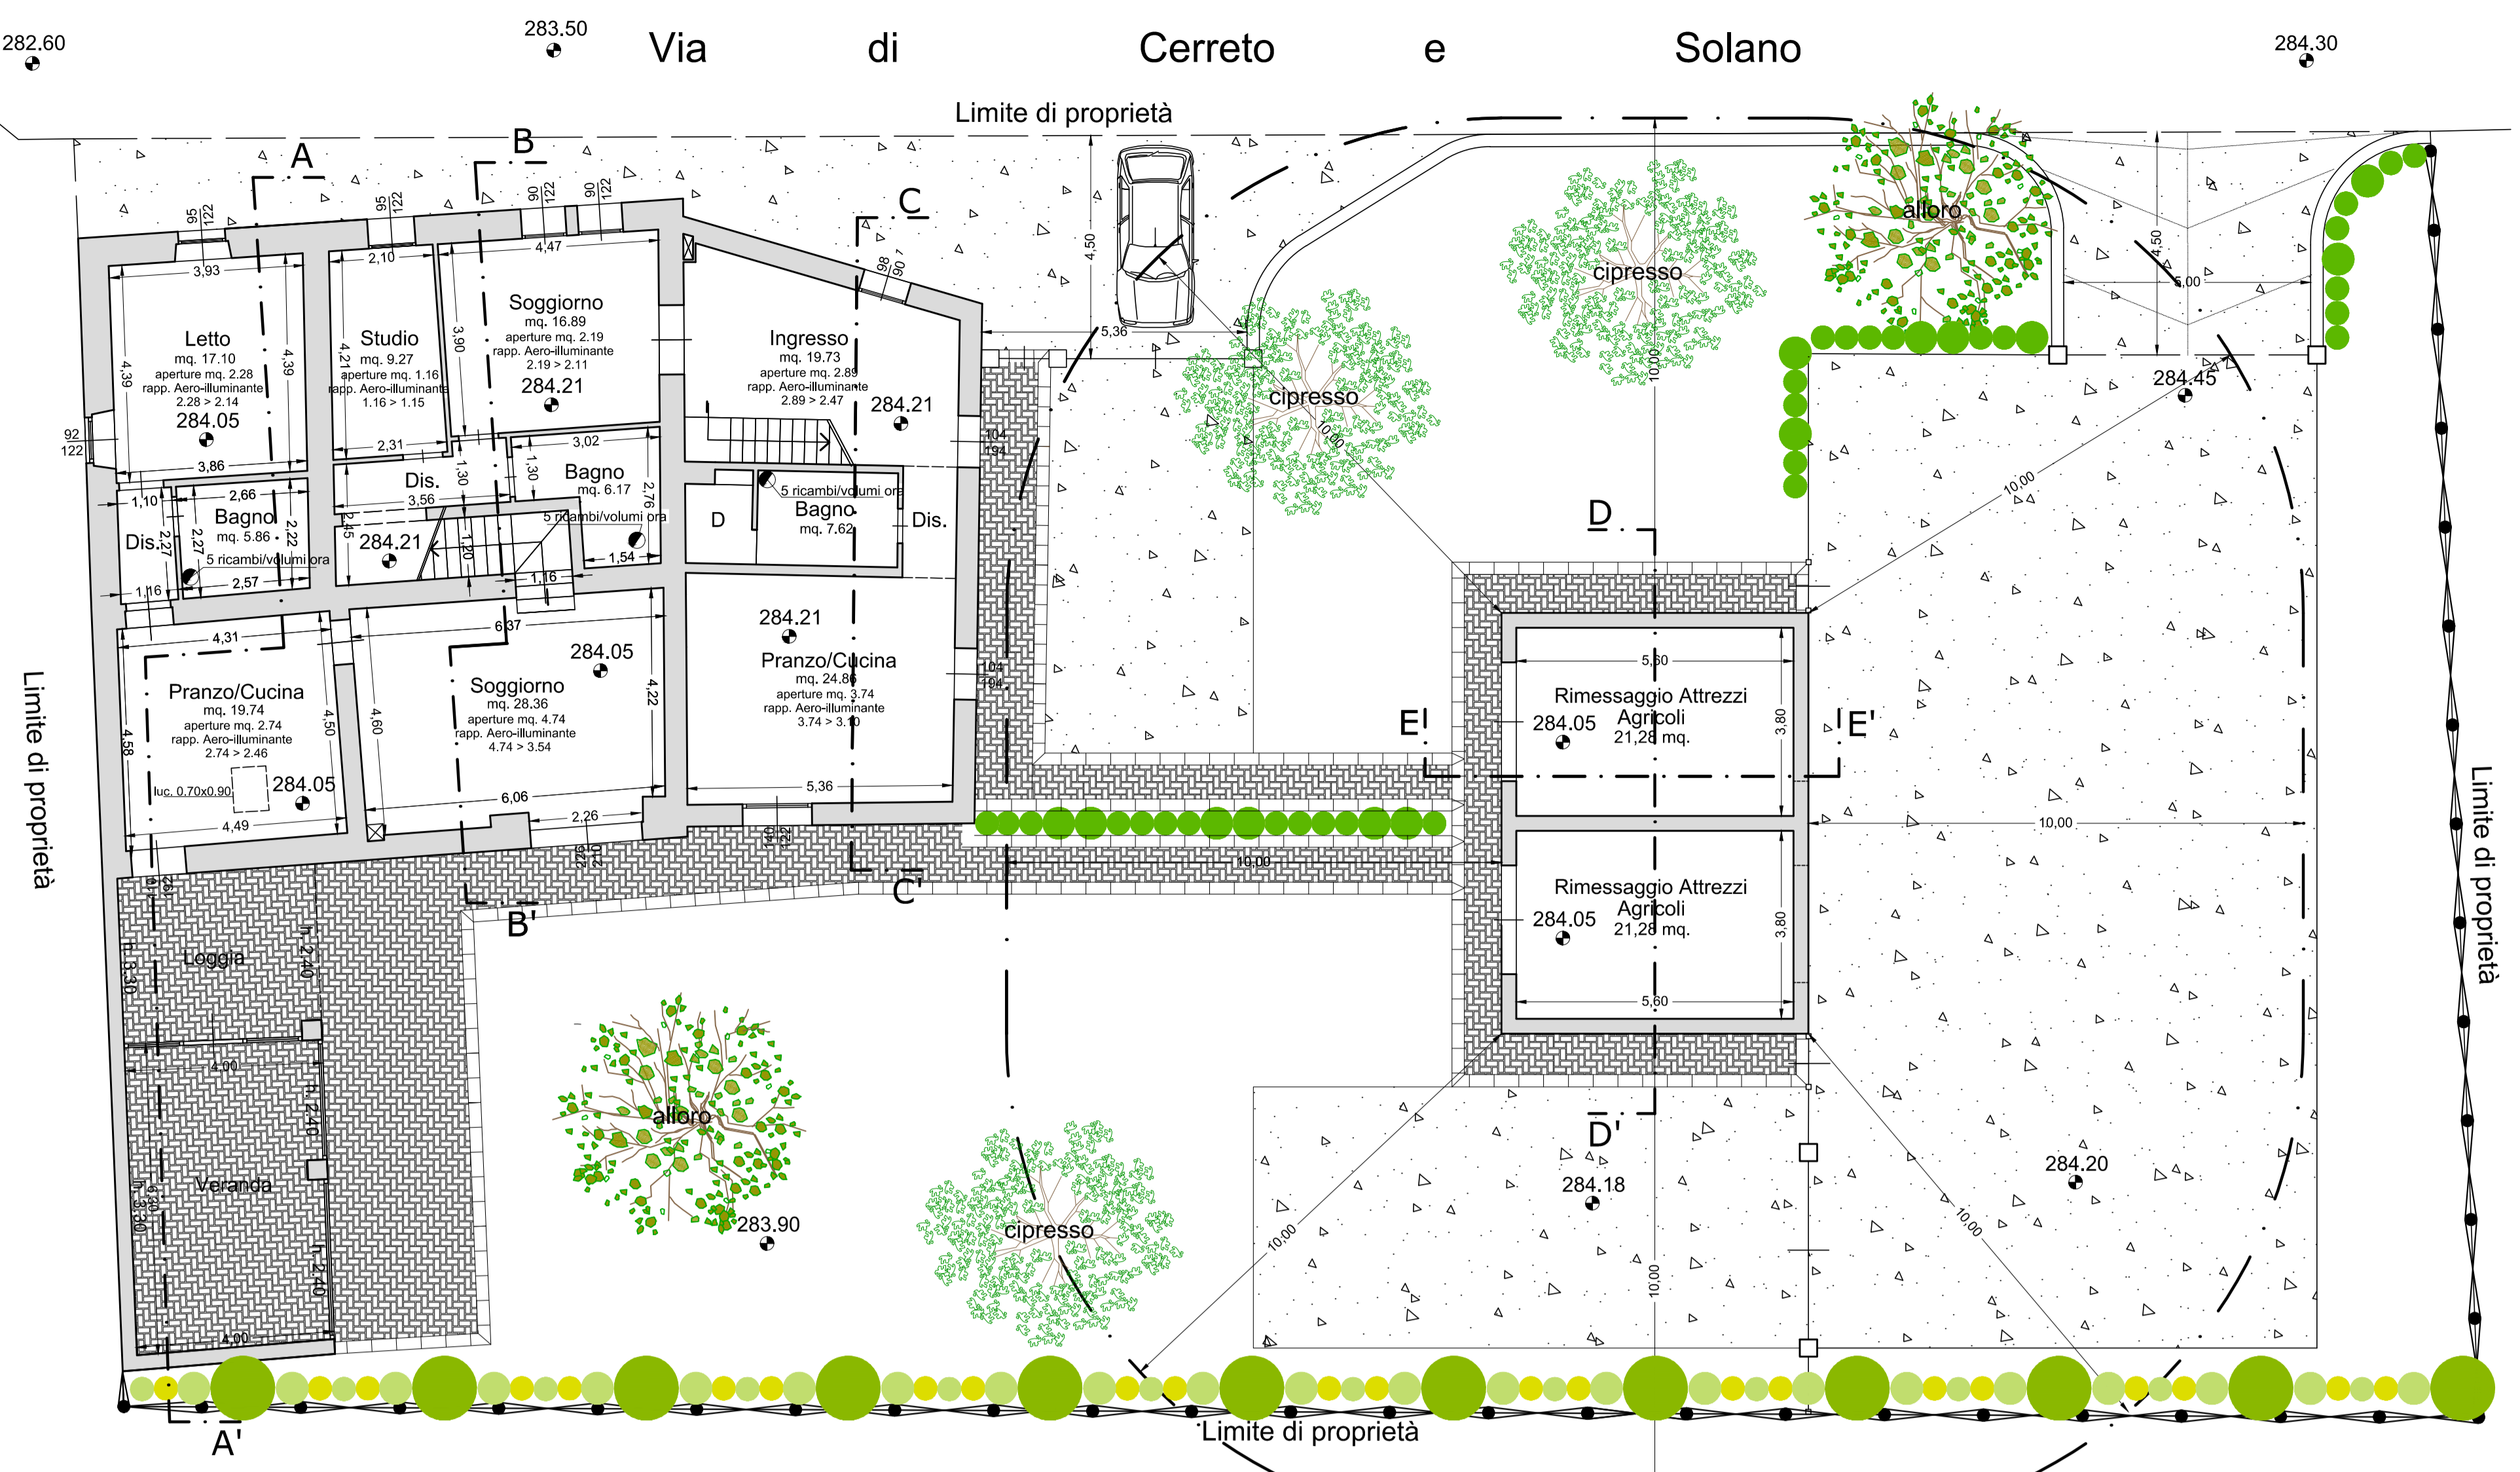
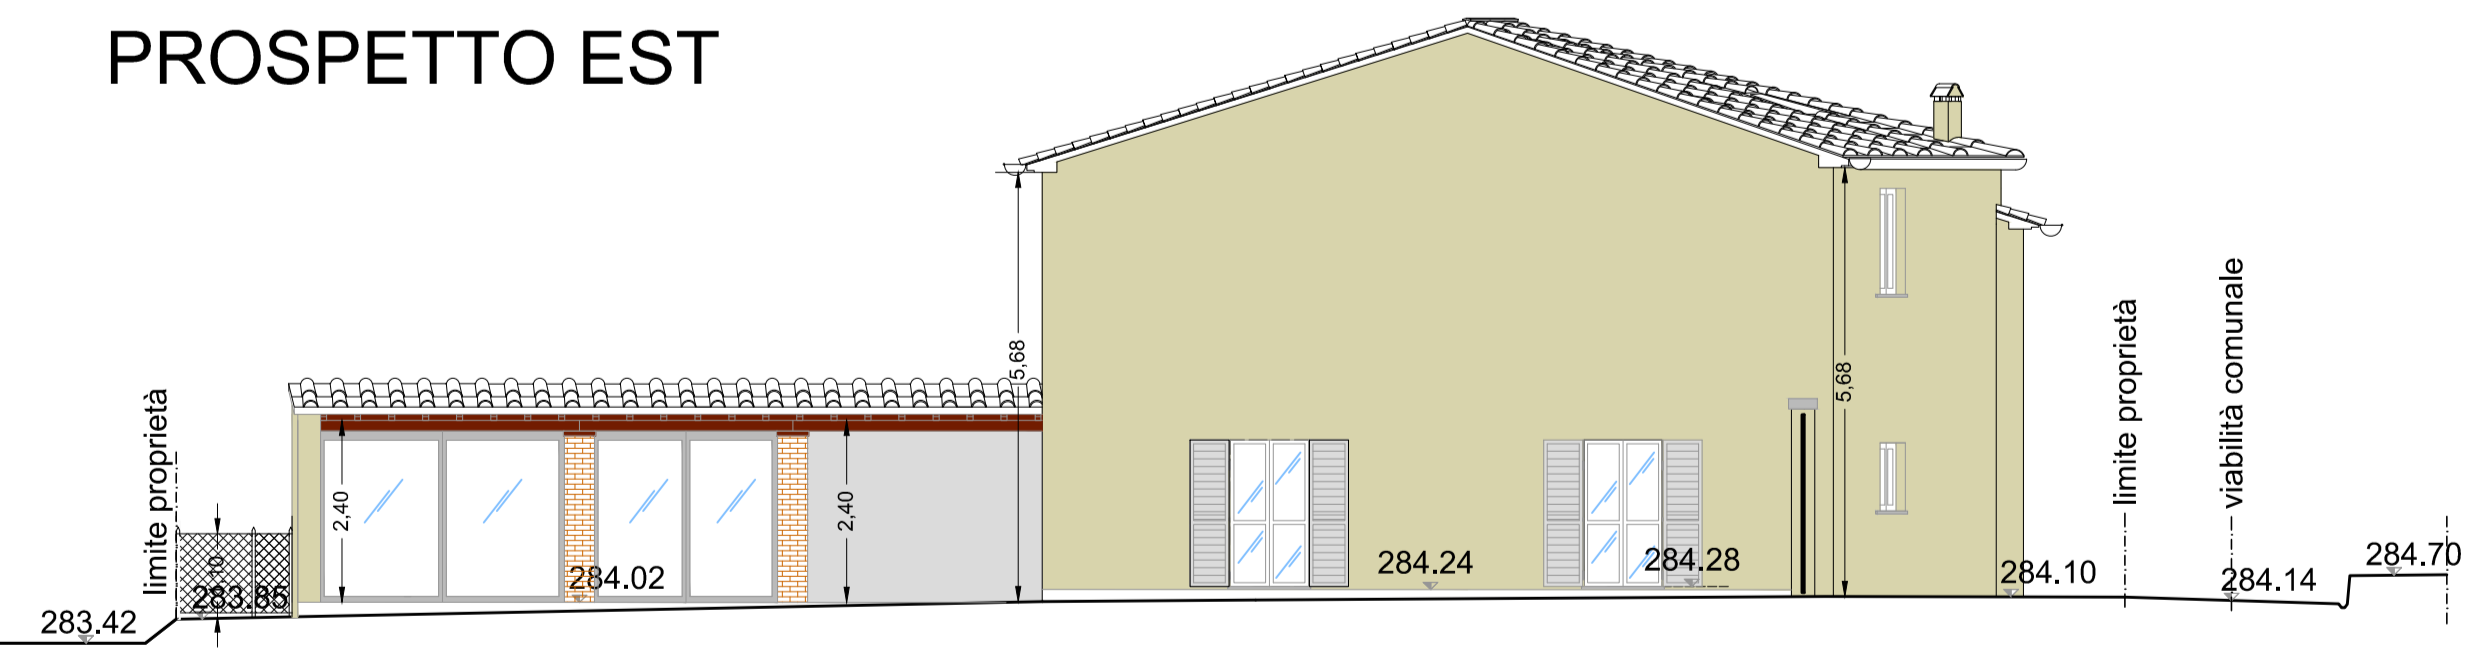
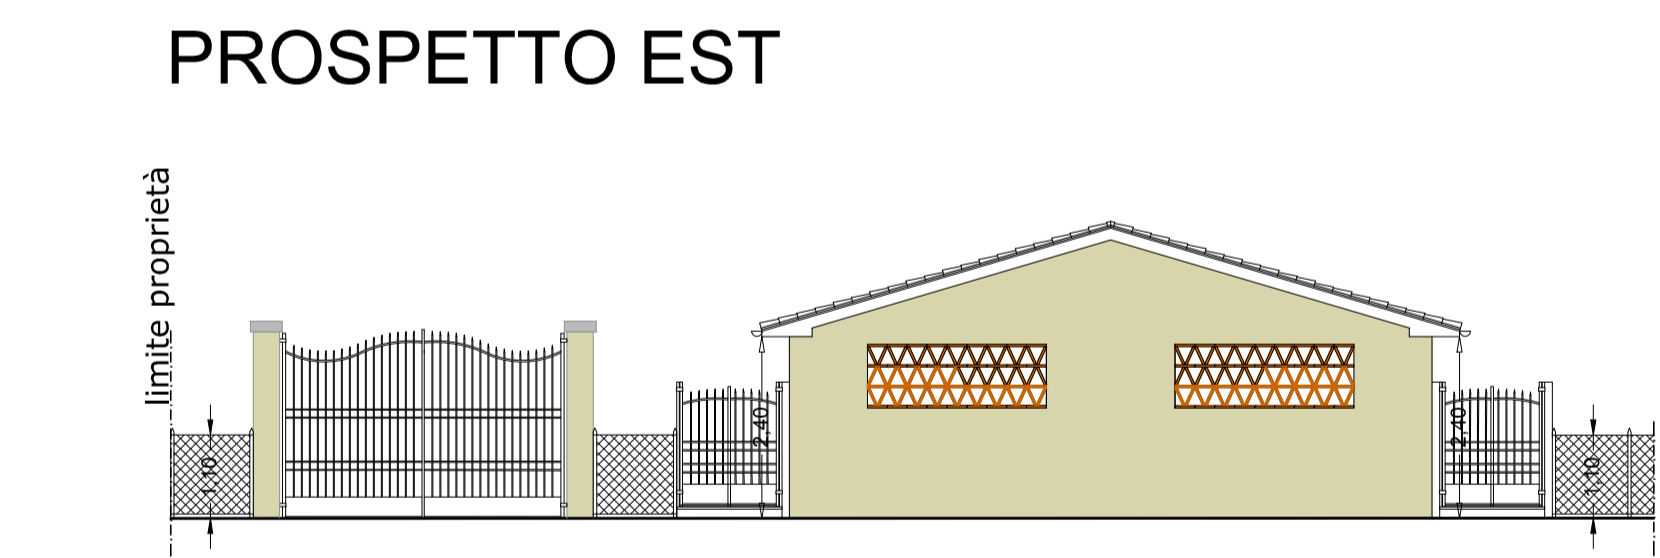
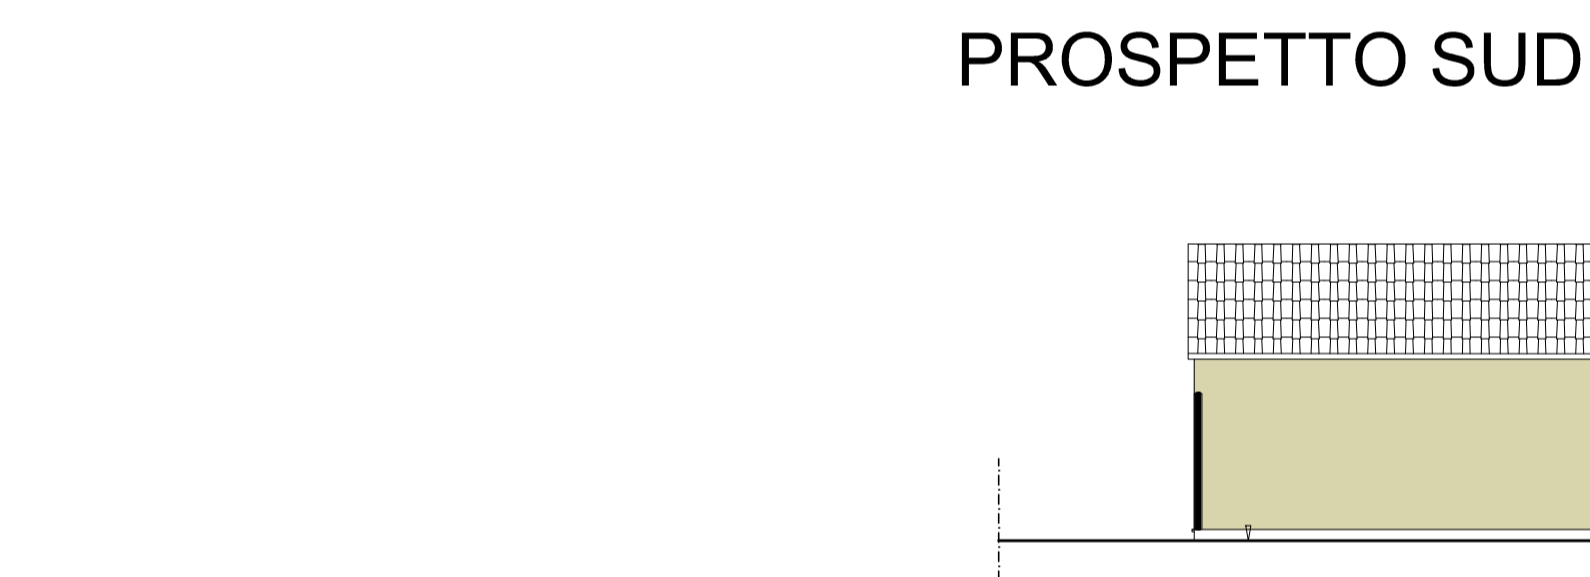
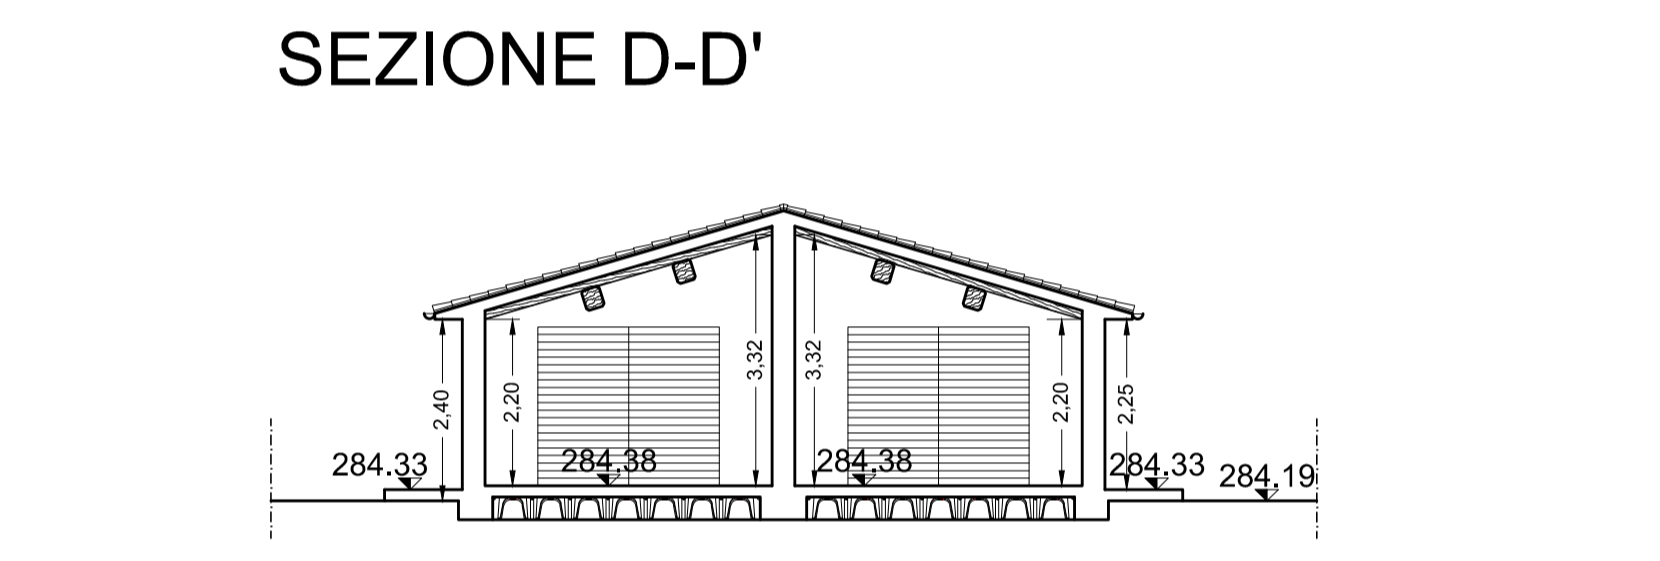
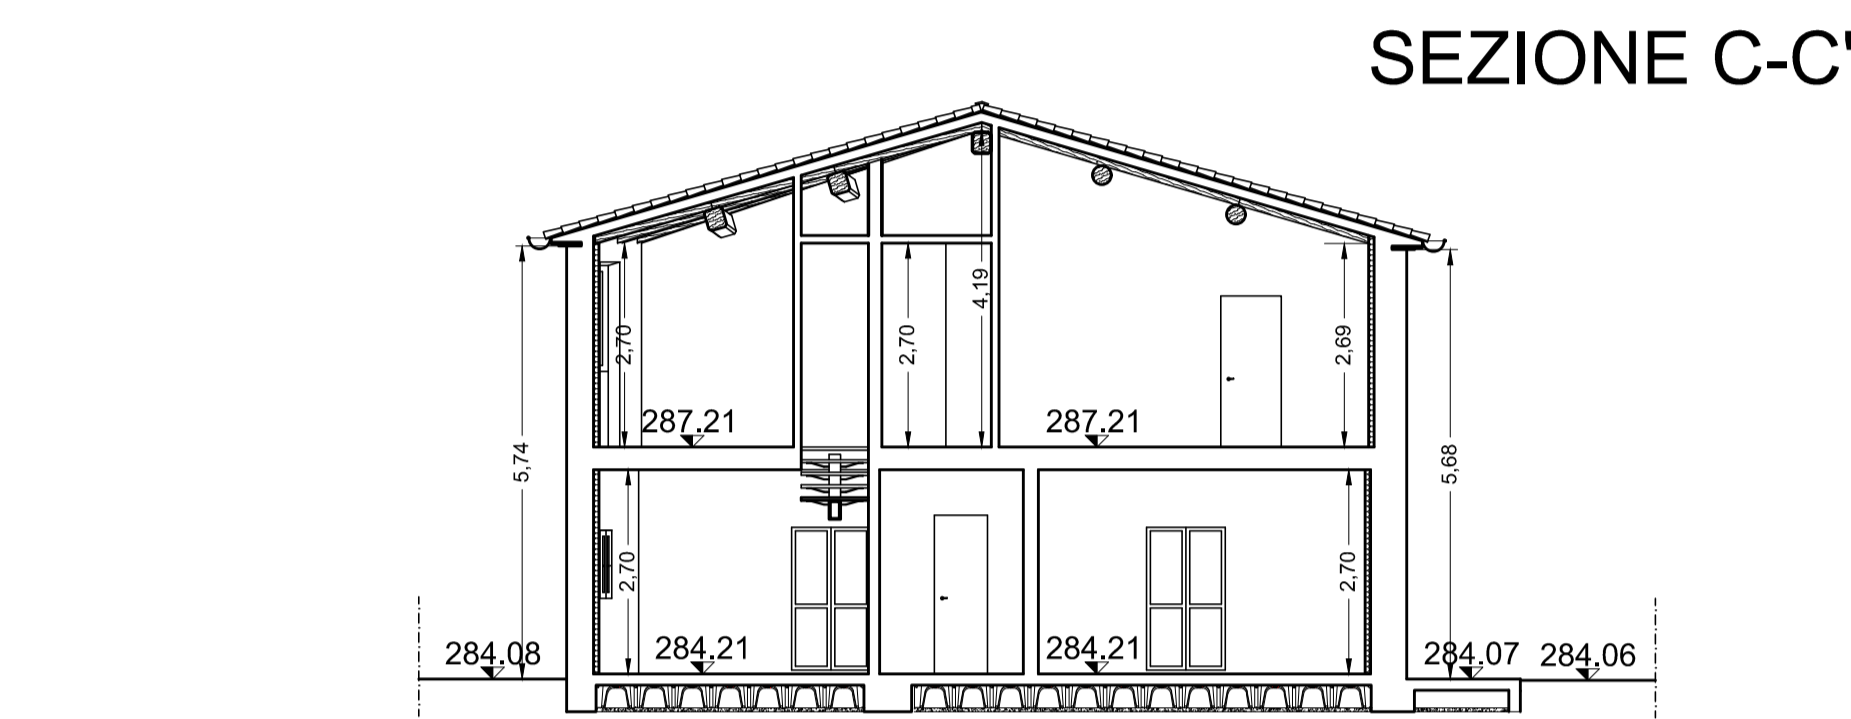
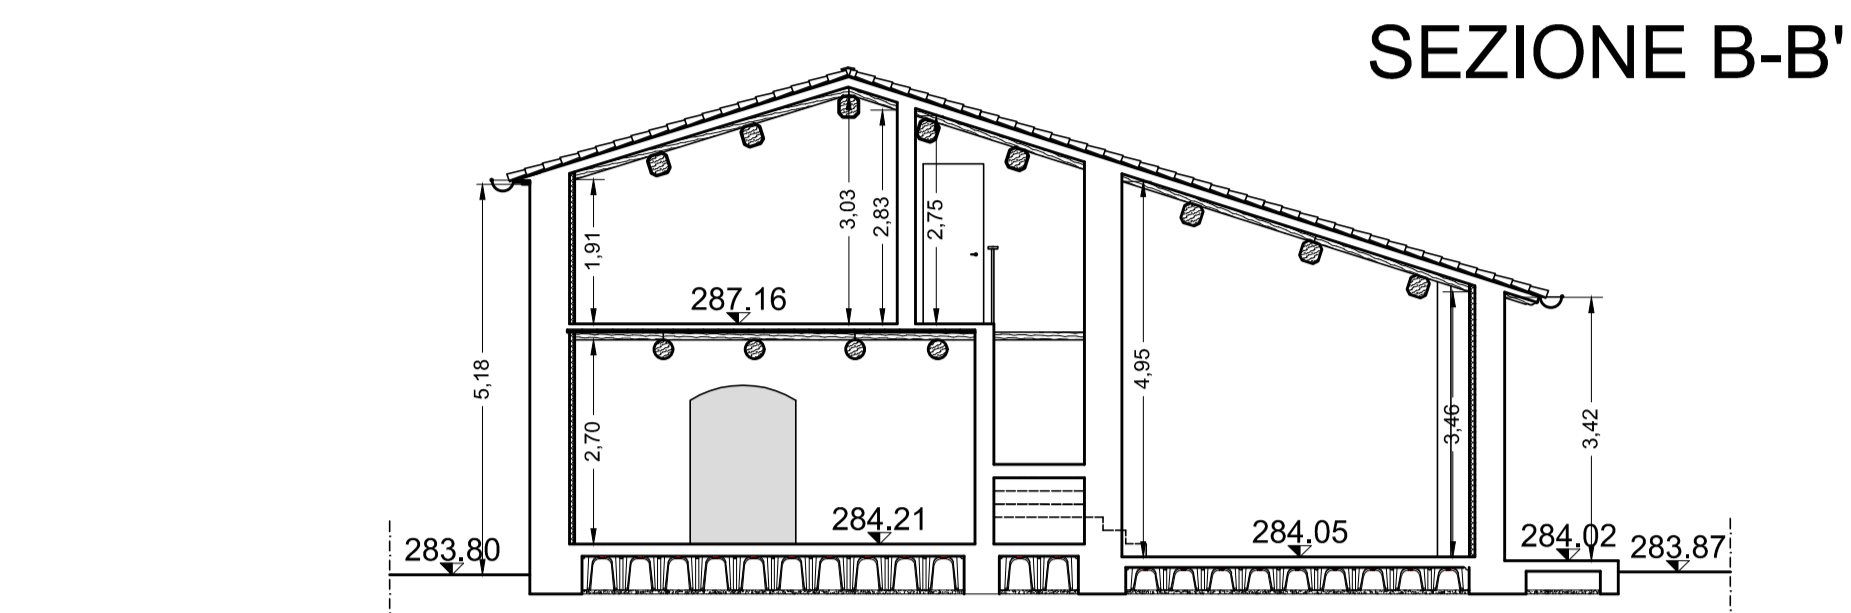
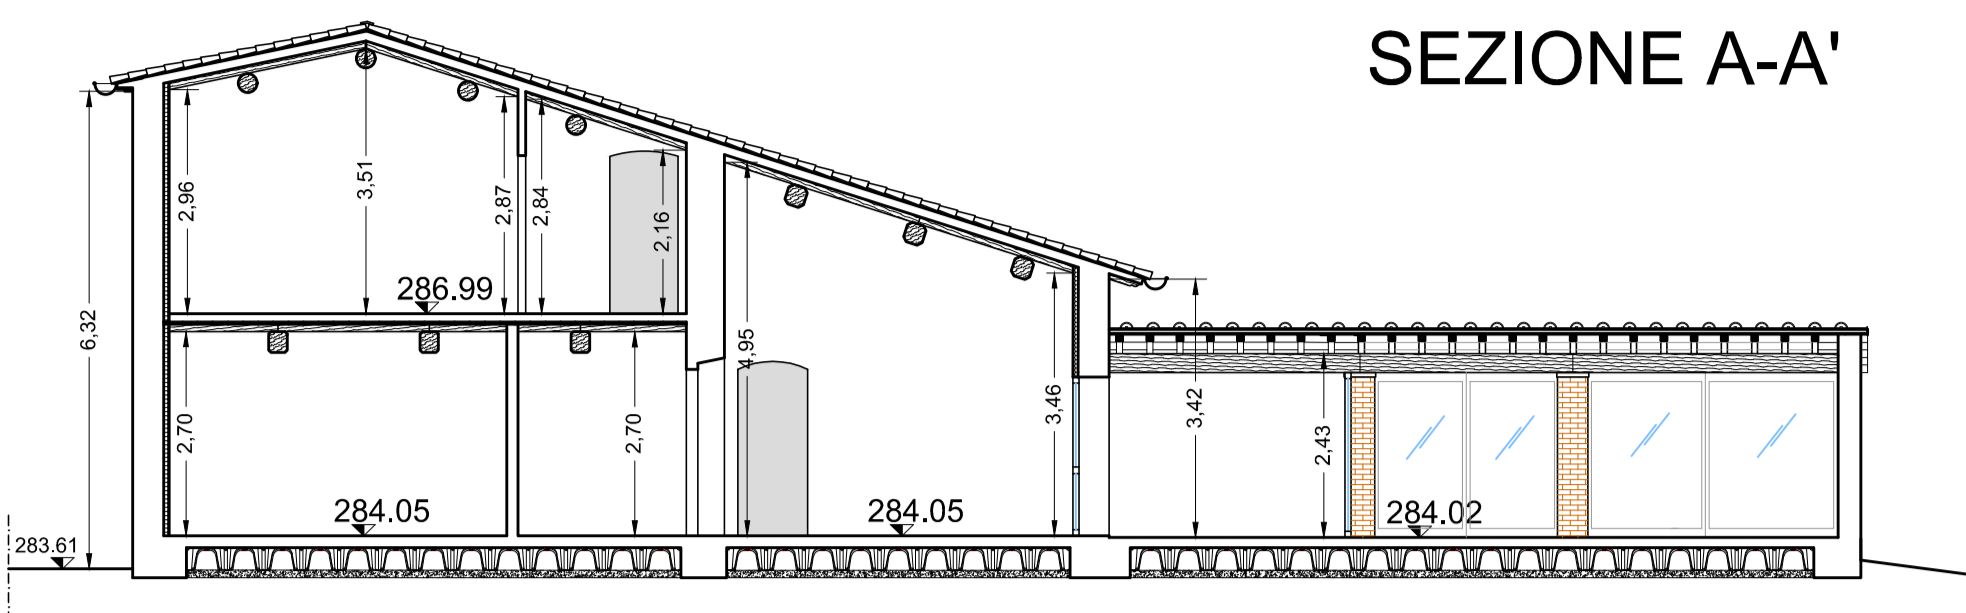
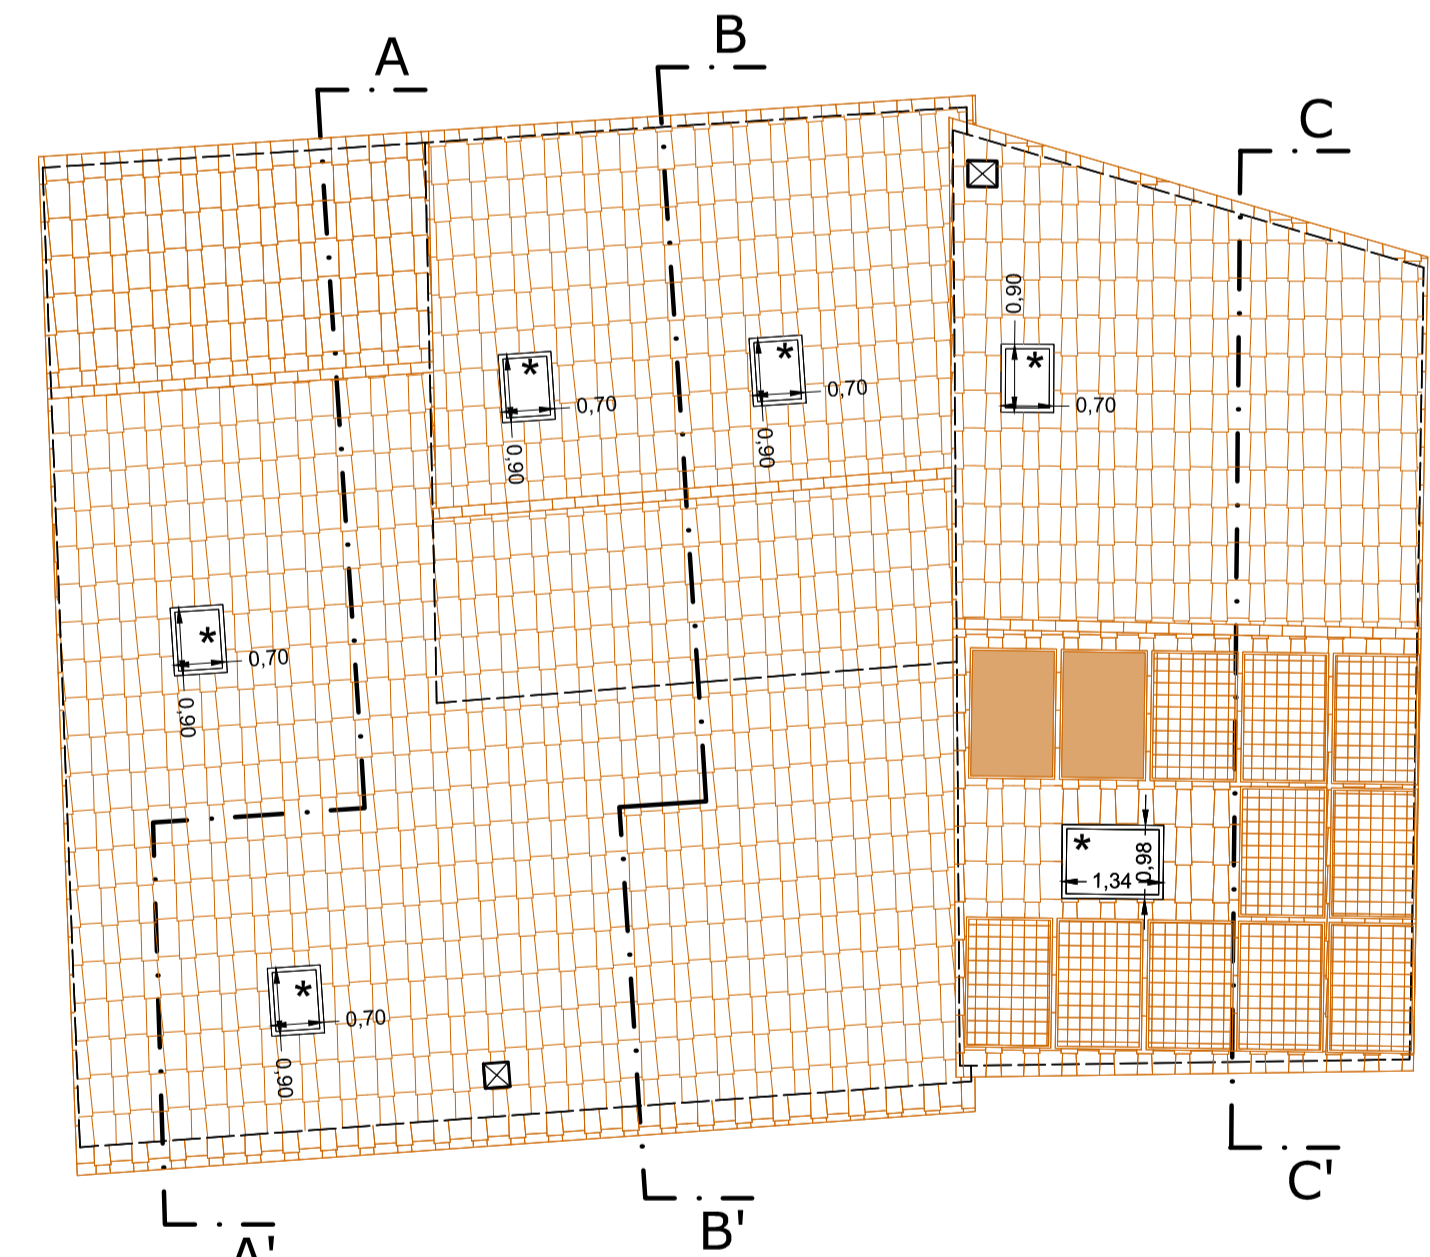



Proprietaria: GIUDITTA GUARDUCCI Via di Cerreto e Solano n.13 - Prato (PO)	Oggetto: PIANO DI RECUPERO DI FABBRICATO DI MATRICE RURALE CON CAMBIO DI DESTINAZIONE A CIVILE ABITAZIONE.
Progettisti: (ognuno per le sue competenze) Dott. Arch. Francesco AZZINI ZZNFNC59A21G999V	Ubicazione: Via di Cerreto e Solano snc. Febbraio 2024
Geom. Cristian CUTTANO CTTCS75D14G999L	Data: Febbraio 2024 Scala: 1:100
EP 02.1 Elaborato: PIANTE, SEZIONI, PROSPETTI - PROGETTO	
Via Renzo Gori n.15b - 59100 Prato (PO) Tel. +39 0574 23277 geomcuttano@gmail.com - P.iva 01871220974	

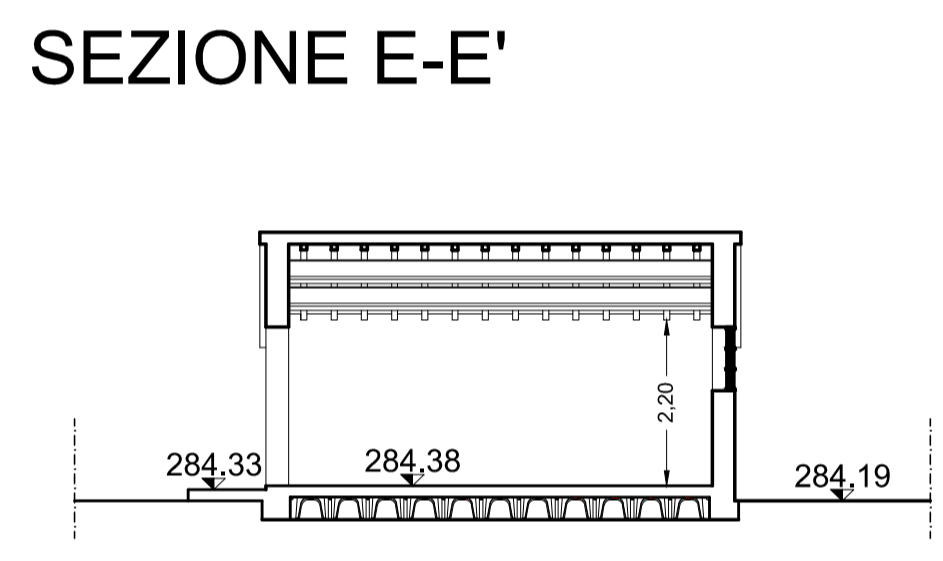

PIANTA PIANO PRIMO

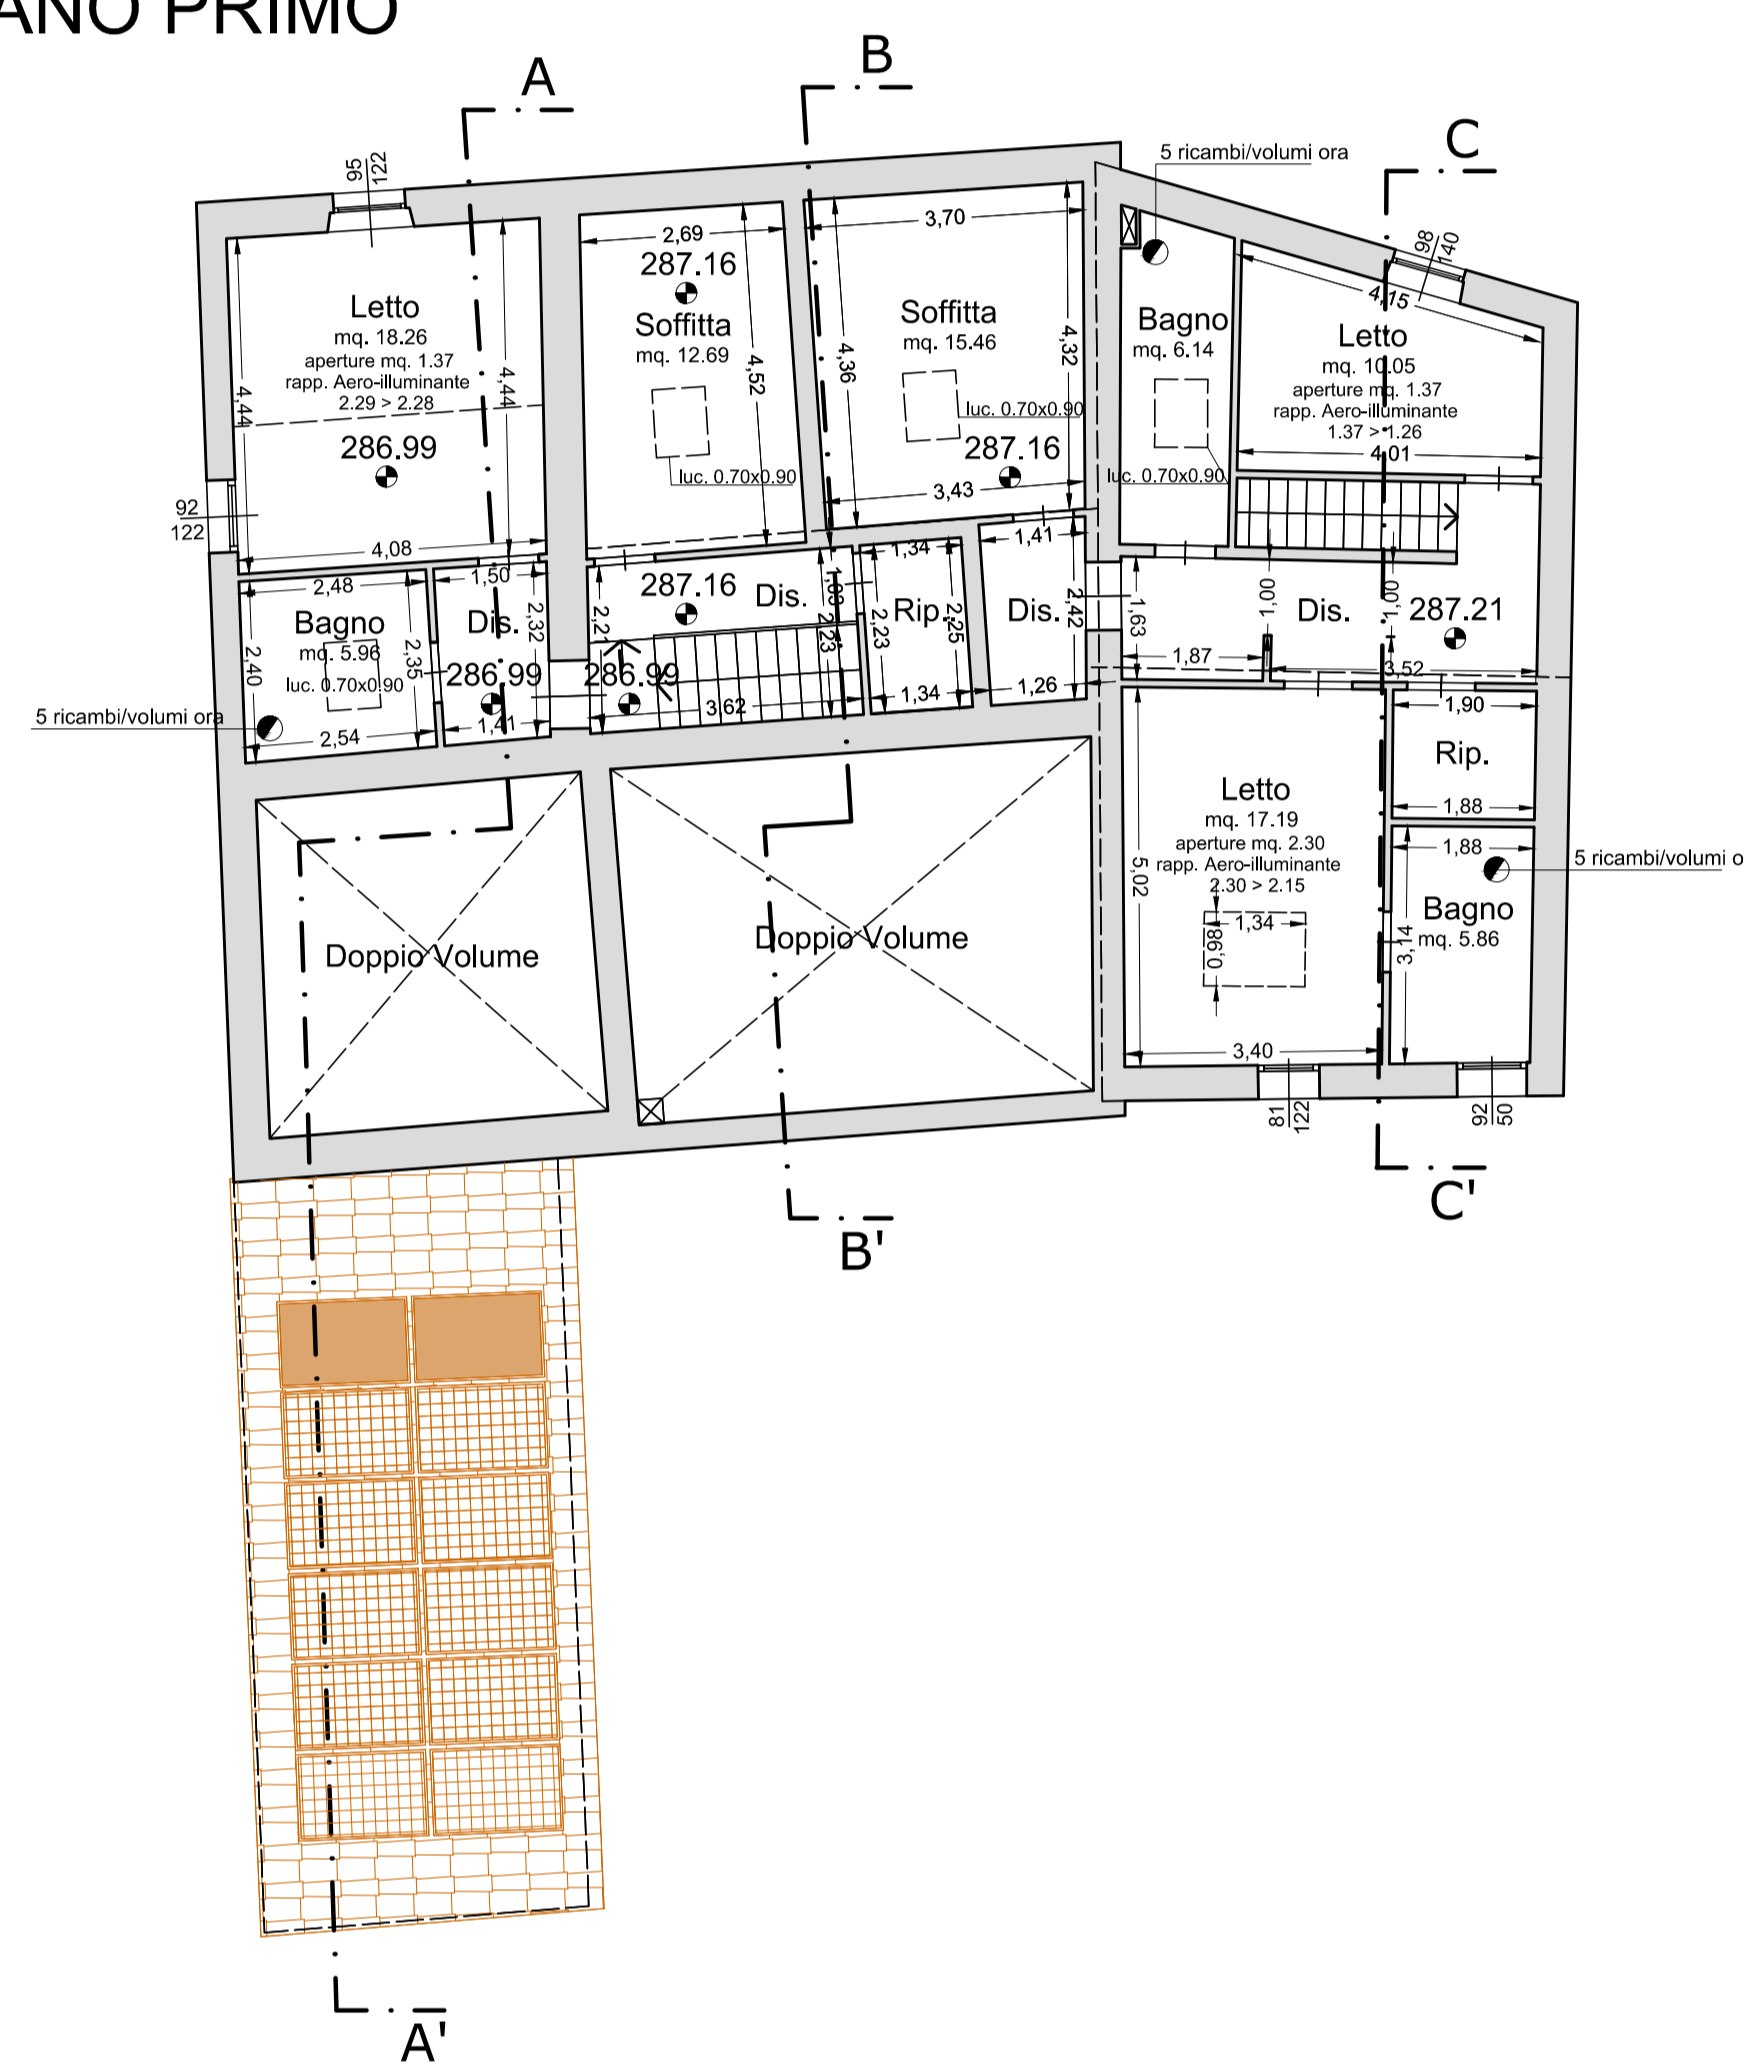


- Recinzione in Pali di Castagno e rete
- Siepe arbustiva del tipo spontanea
- Siepe polimorfa bassa

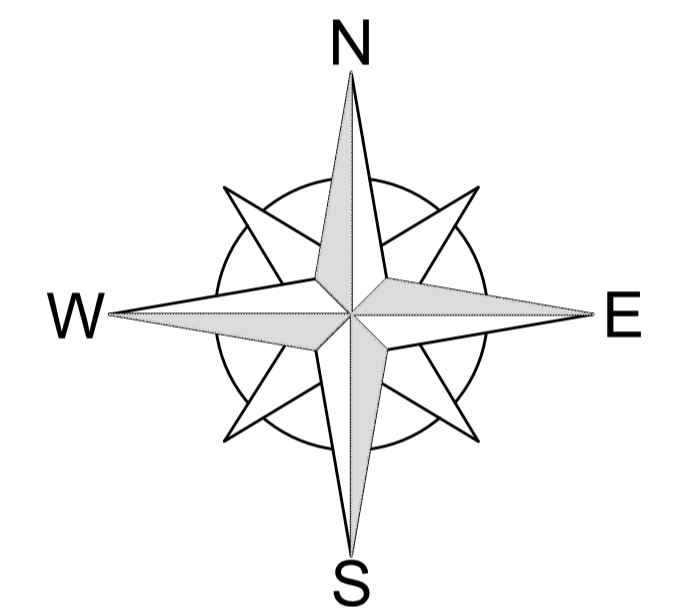

PIANTA PIANO COPERTURA


Pannelli fotovoltaici e solari integrati e complanari con la copertura, di colore rosso, adatto per immobili sottoposti a vincoli di cui l'immobile non è soggetto.

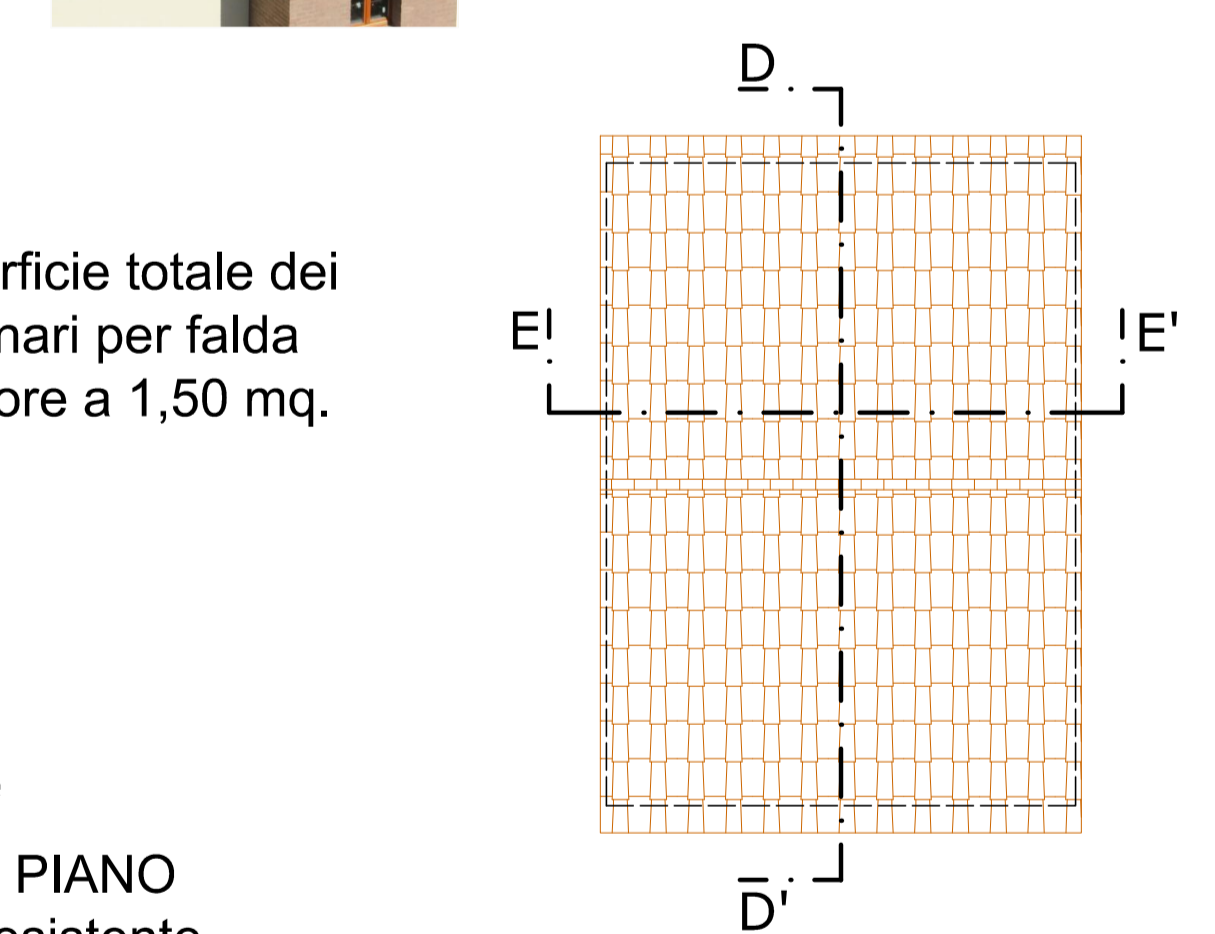

- Legenda Coperture
- Tegole COPPI e PIANO di recupero dall'esistente ed integrazione con invecchiato

* superficie totale dei lucernari per falda inferiore a 1,50 mq.

Il rilievo eseguito è il più preciso possibile. E' stato effettuato allo scopo di redigere il PdR. Potrebbe contenere alcune difformità erroneamente rilevate o non rilevate a causa della forte presenza di materiali accatastati. Il rilievo esatto verrà eseguito al momento della richiesta del Permesso di Costruire o SCIA dove potranno emergere leggere differenze percentuali che, nel caso, verranno corrette.

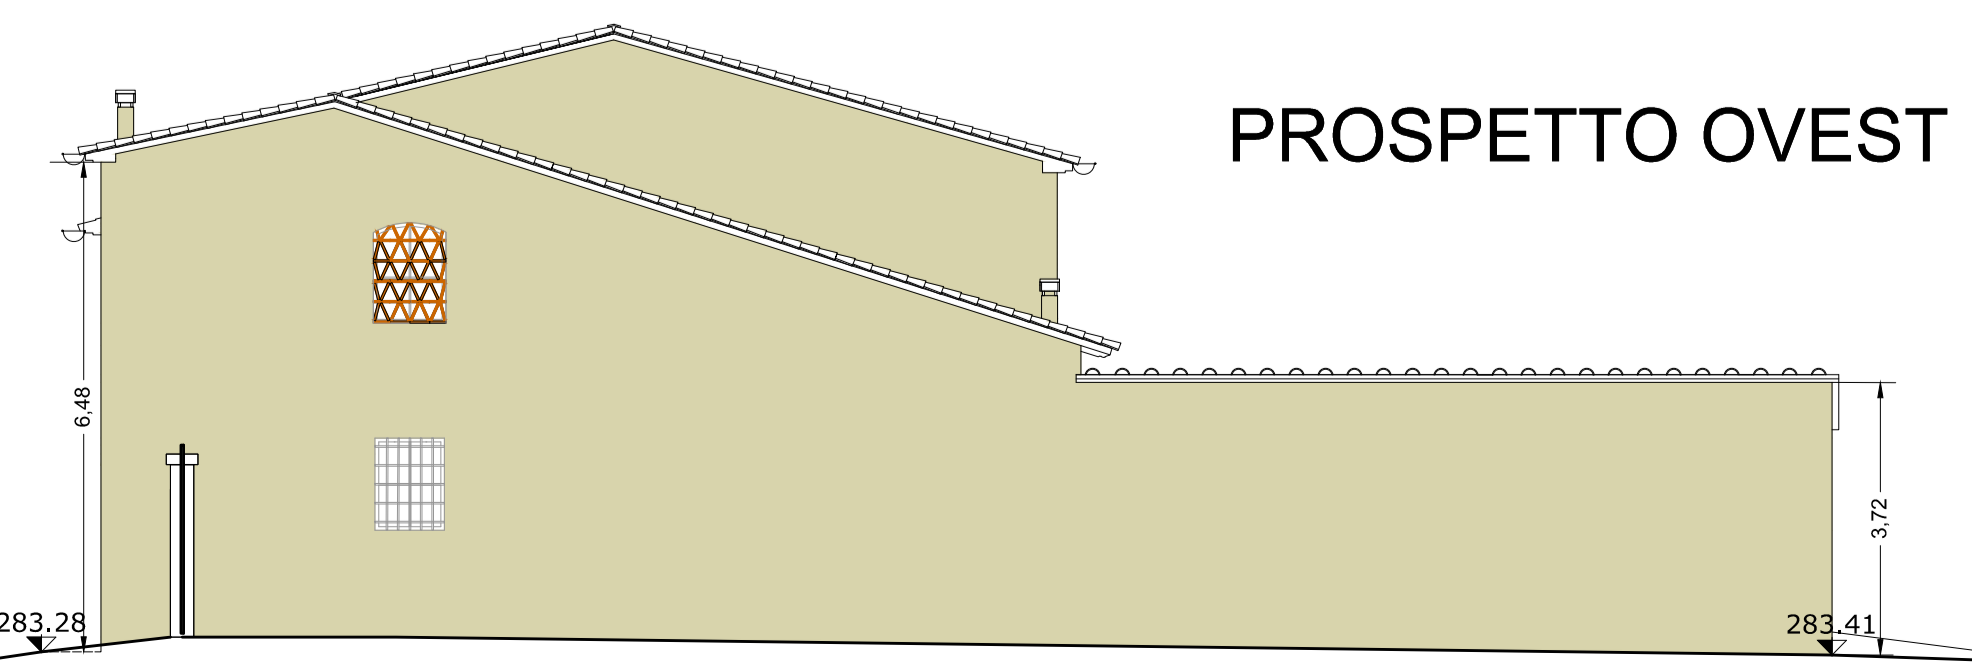

Firmato da:

cuttano cristian

codice fiscale CTTCST75D14G999L

num.serie: 161658039852010225585268112423264221534

emesso da: ArubaPEC S.p.A. NG CA 3

valido dal 22/02/2021 al 23/02/2026

Francesco Azzini

codice fiscale ZZNFNC59A21G999V

num.serie: 150000607723249670469701117903170957287

emesso da: ArubaPEC EU Qualified Certificates CA G1

valido dal 15/01/2024 al 26/01/2027