




TAVOLA 3  
 Pianta Piano Primo  
 Scala 1:100  
 Stato: intervento agli inizi

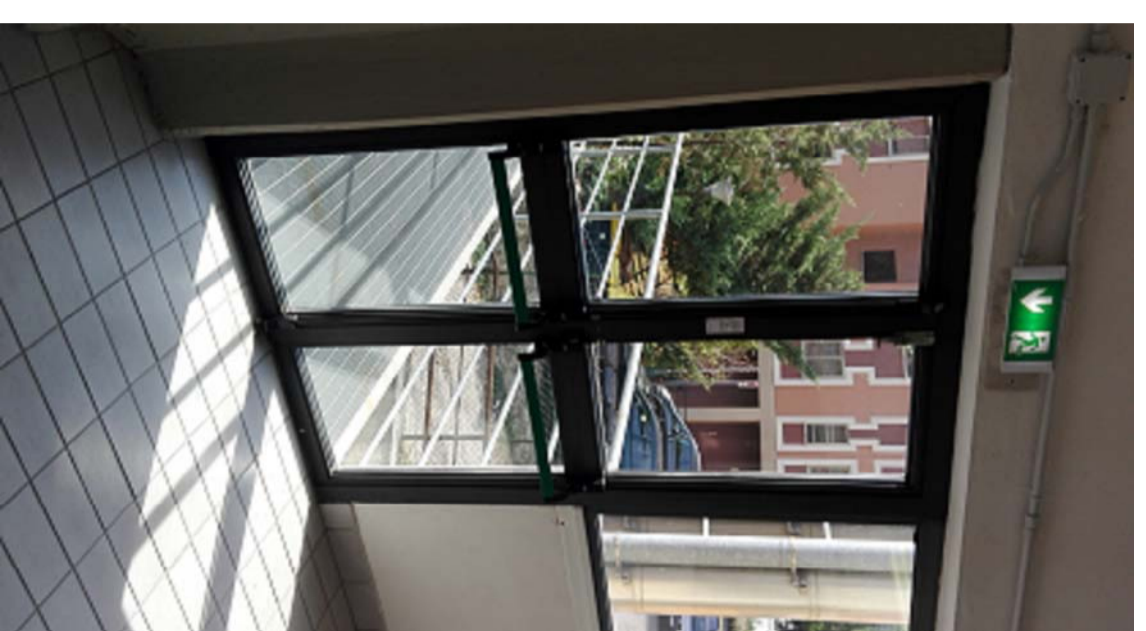

Porta di uscita di emergenza



Foto ballatoio



Foto impianto UTA posto in copertura

**Stato attuale**  
 Pianta piano primo

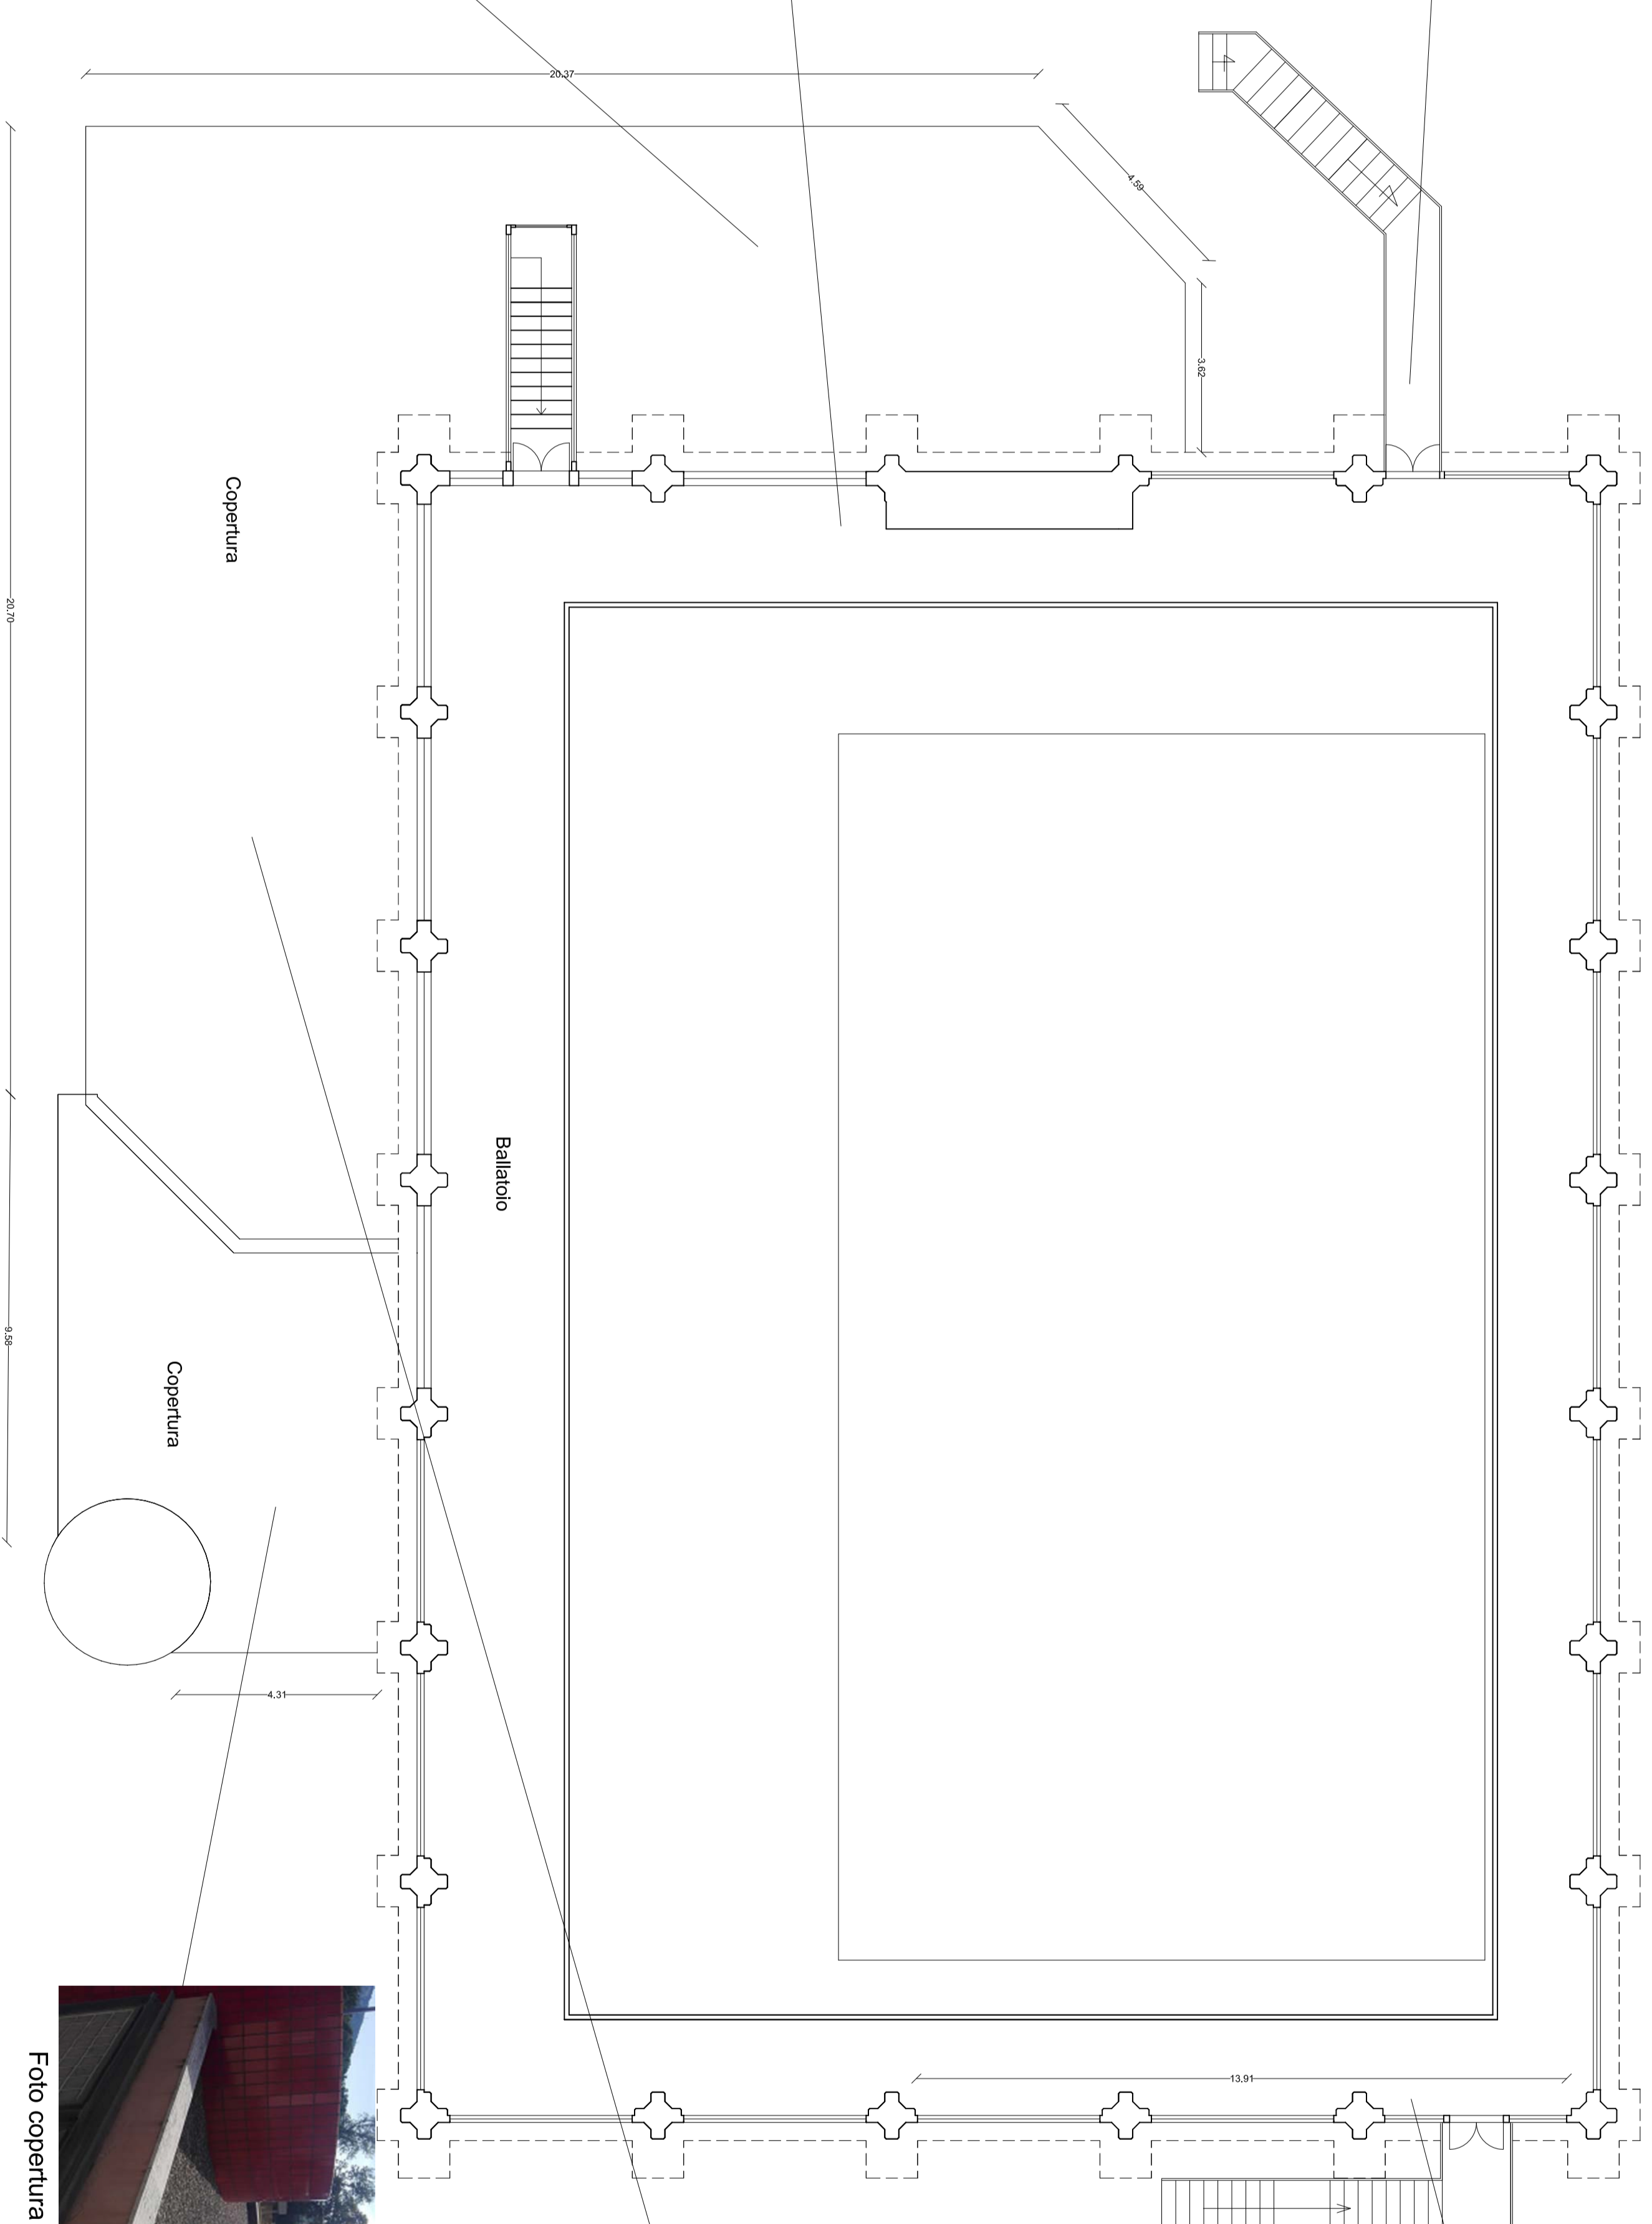


Foto della vetrata da rendere REI60



Foto impianto solare termico posto in copertura



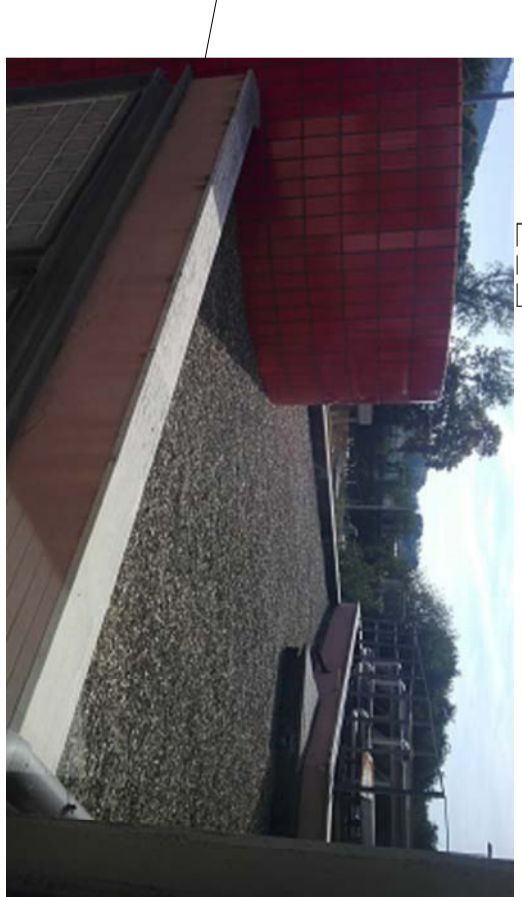


Foto copertura lato ingresso via Marradi

**Stato progetto**  
 Pianta piano primo

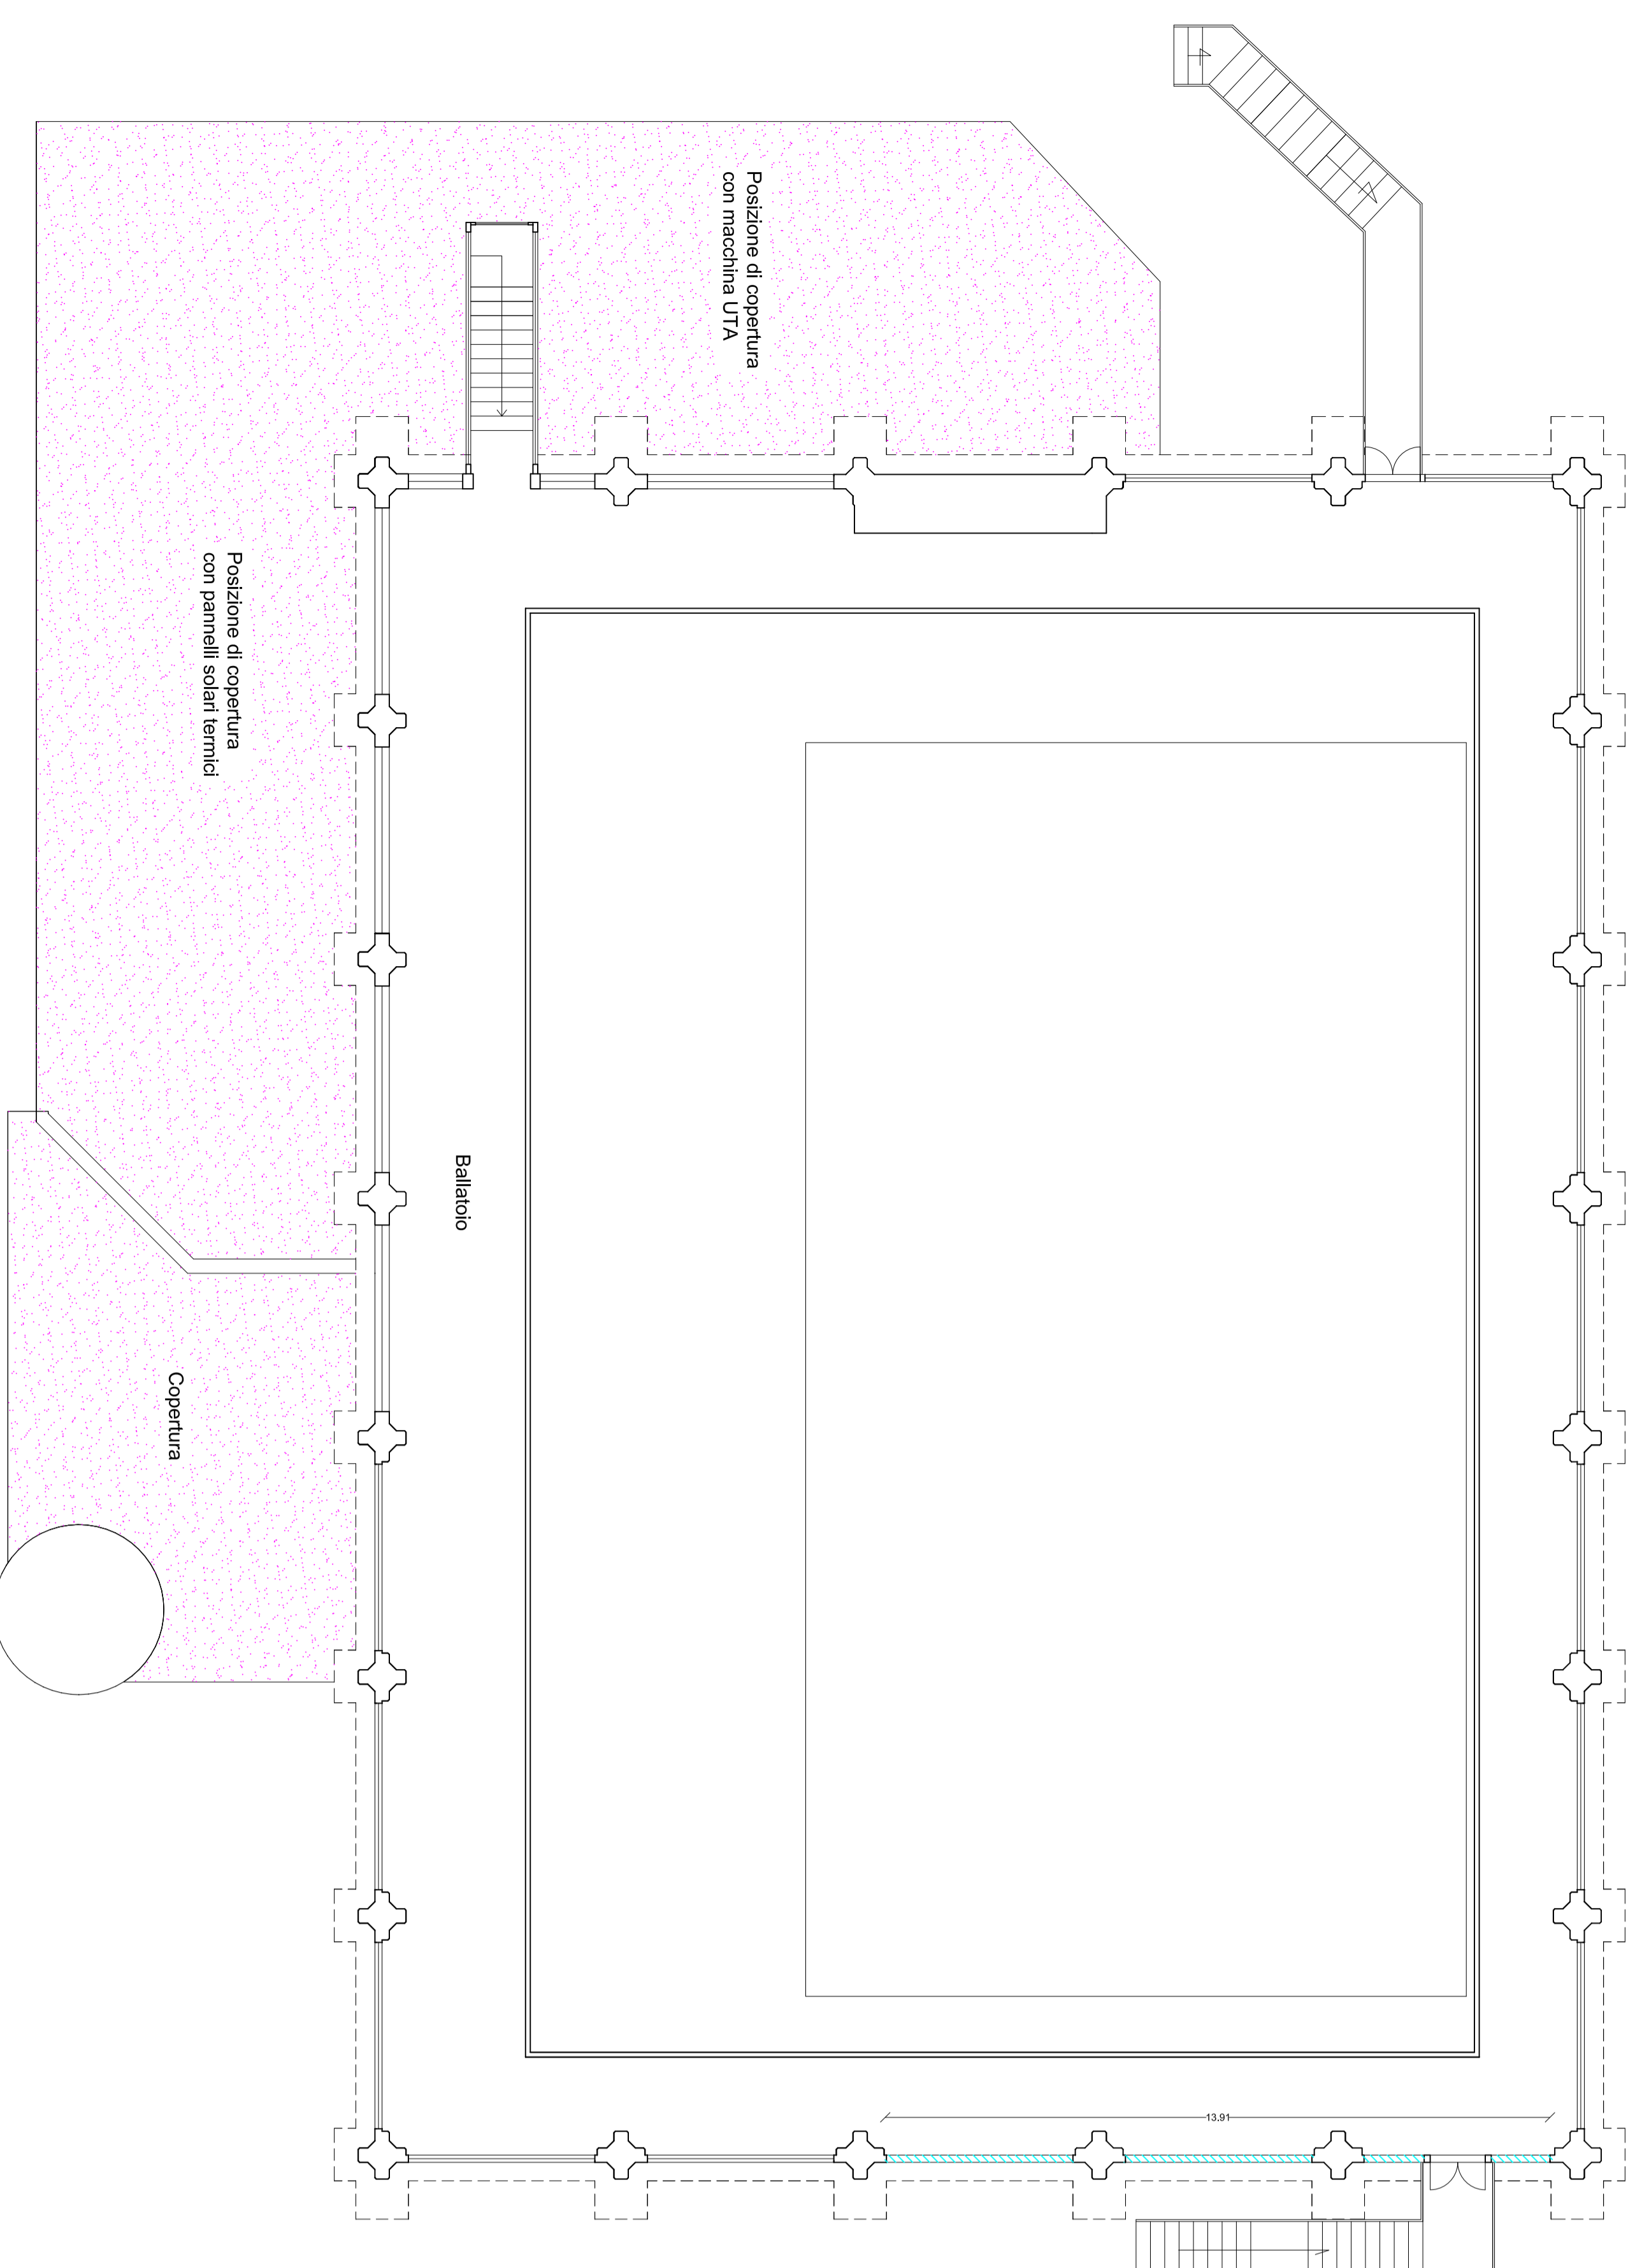

**Stato sovrapposto**  
 Pianta piano primo

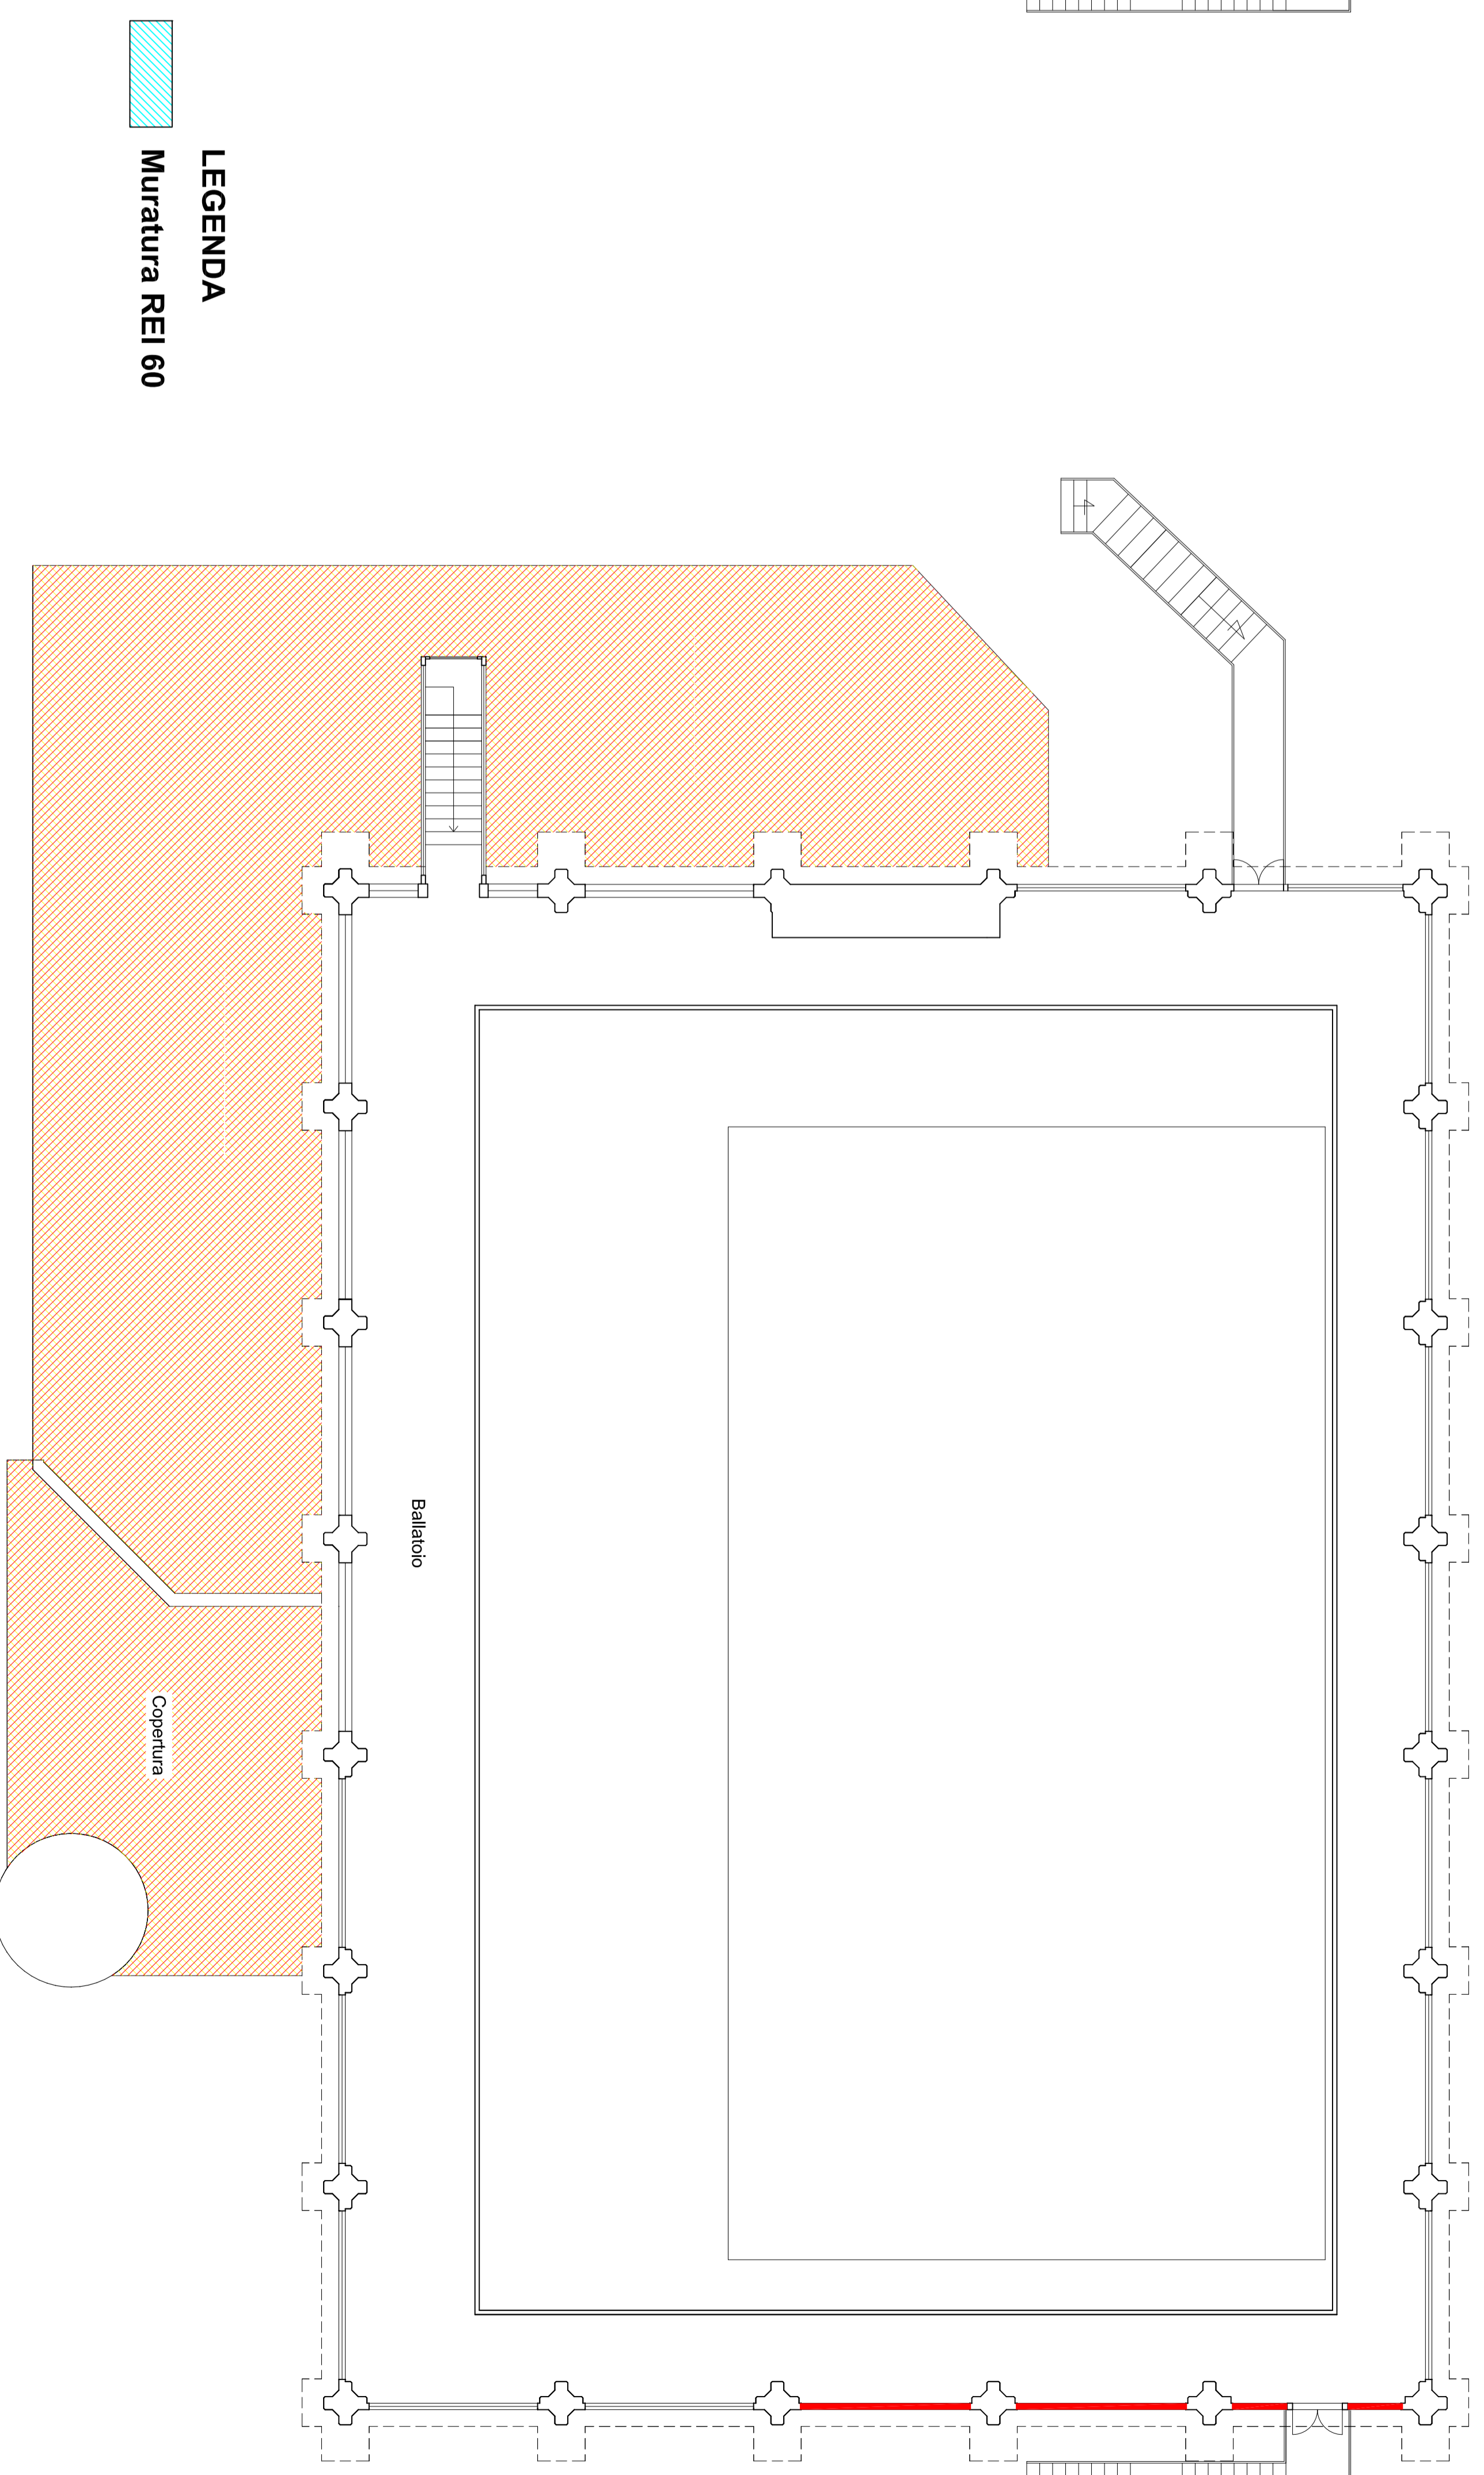

LEGENDA  
 MURATURA REI 60

Demolito  
 Costruito

Firmato da:

**VALISANO FABRIZIO**

codice fiscale IT:VLSFRZ82L13G999F

num.serie: 72909922900089935931489983483330949701

emesso da: ArubaPEC S.p.A. NG CA 3

valido dal 13/02/2017 al 14/02/2020