



TAVOLA 4
PIANTA PIANO TERRA, PRIMO
INTERVANTO - Anticendio

Scala: 1:100

Stato: **esecutivo**, sigl. **US**

© Copyright Comune di Prato - Scrittura, Edizione, Pubblicazione e stampa in riproduzione autorizzate, per iscritto, ed altrimenti.

data: **Dicembre 2018**

LEGENDA


Tubazione antincendio

Naspi

US Uscite di emergenza




Foto ingresso tubazione idrica

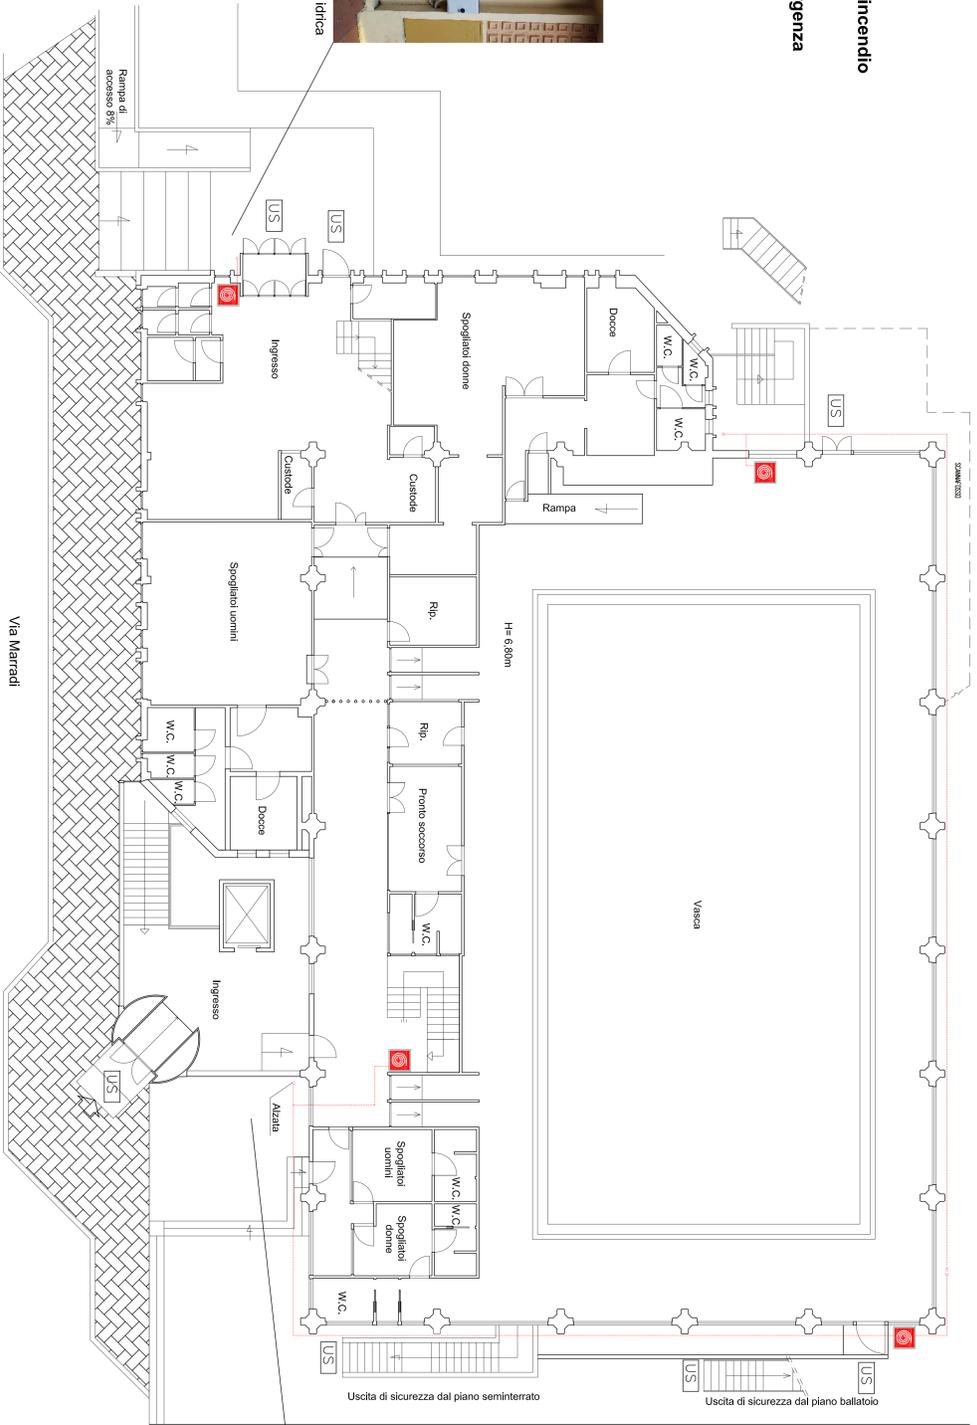

Stato progetto
Pianta piano seminterrato



Vasca di contenimento da demolire

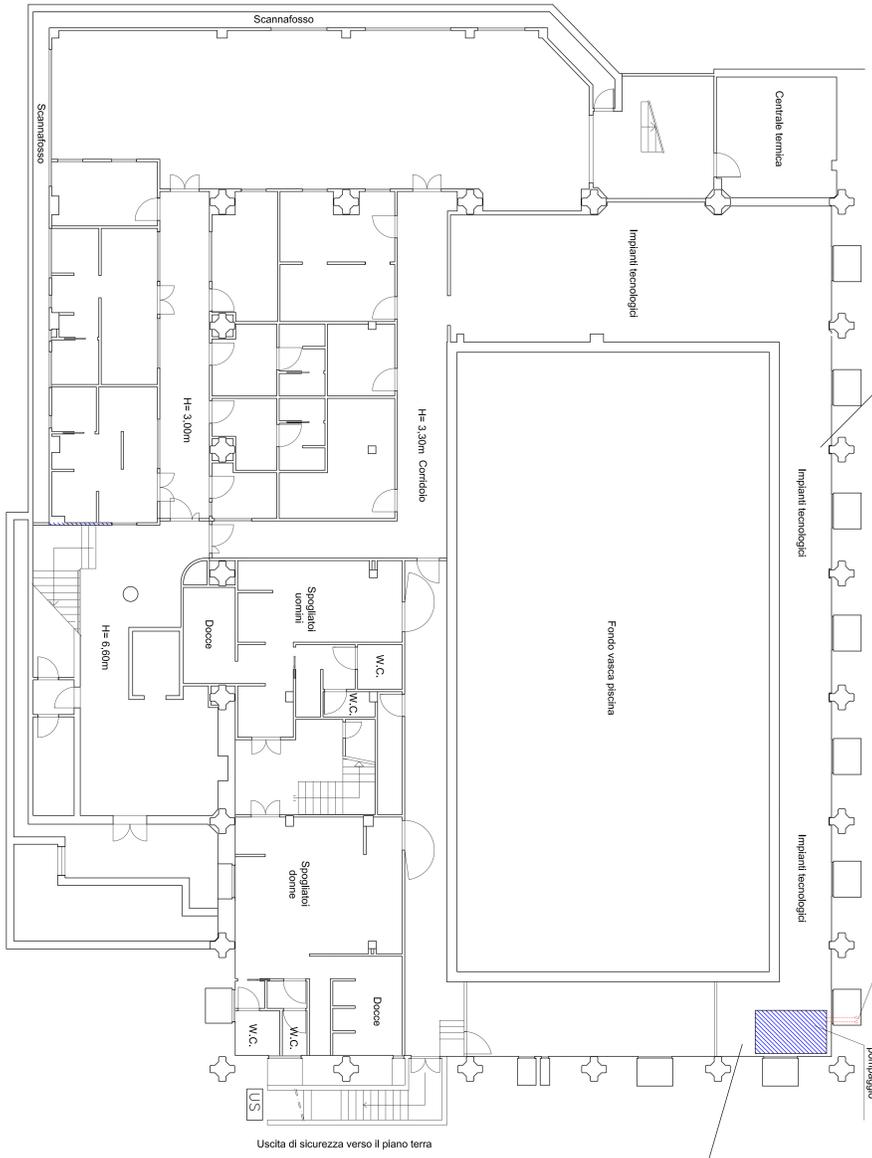


Area installazione gruppo di pompaggio della rete antincendio

Stato progetto
Pianta piano primo



Foto lato Via Marradi

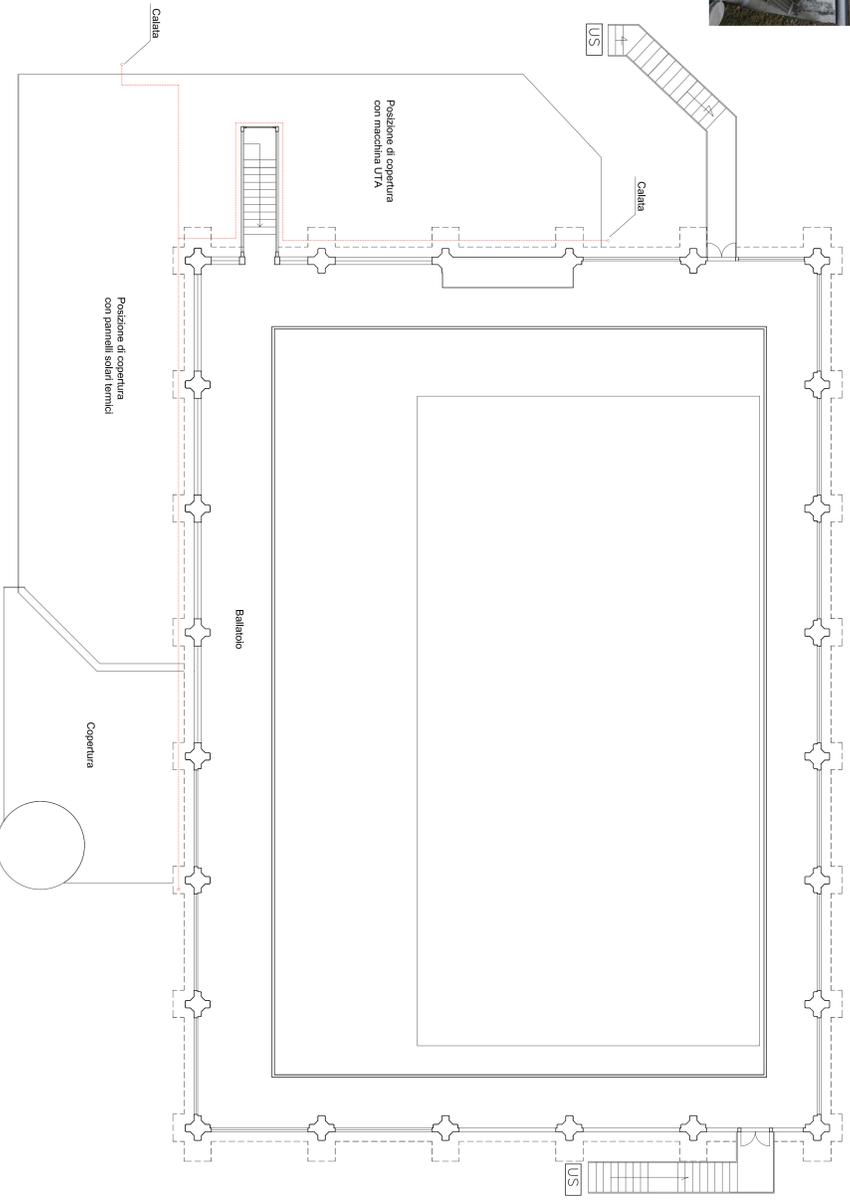

Firmato da:

VALISANO FABRIZIO

codice fiscale IT:VLSFRZ82L13G999F

num.serie: 72909922900089935931489983483330949701

emesso da: ArubaPEC S.p.A. NG CA 3

valido dal 13/02/2017 al 14/02/2020