

TITOLO: Opere di risanamento conservativo e adeguamenti normativi del fabbricato

Fase: ESECUTIVO

Assessore ai lavori pubblici **arch. Valerio BARBERIS**

Sevizio **PT - Governo del territorio**

Unità Operativa **PT3 - UOCC Gestione Dispendio e Manutenzione degli Irim, Comuni**

Direttore del servizio **arch. Riccardo PECORARO**

Responsabile Unico del Procedimento **Ing. Iuri BALDI**

Progettisti

Progettista
Ing. Fabrizio VALISANO




TAVOLA 2
PIANTA PIANO INTERRATO

Scala: 1:100

Stato: **progetto**, agli inizi

© Copyright Comune di Prato - Scelta: Ufficio Pubblica
 e' vietata la riproduzione anche parziale ed elettronica

data: Dicembre 2018

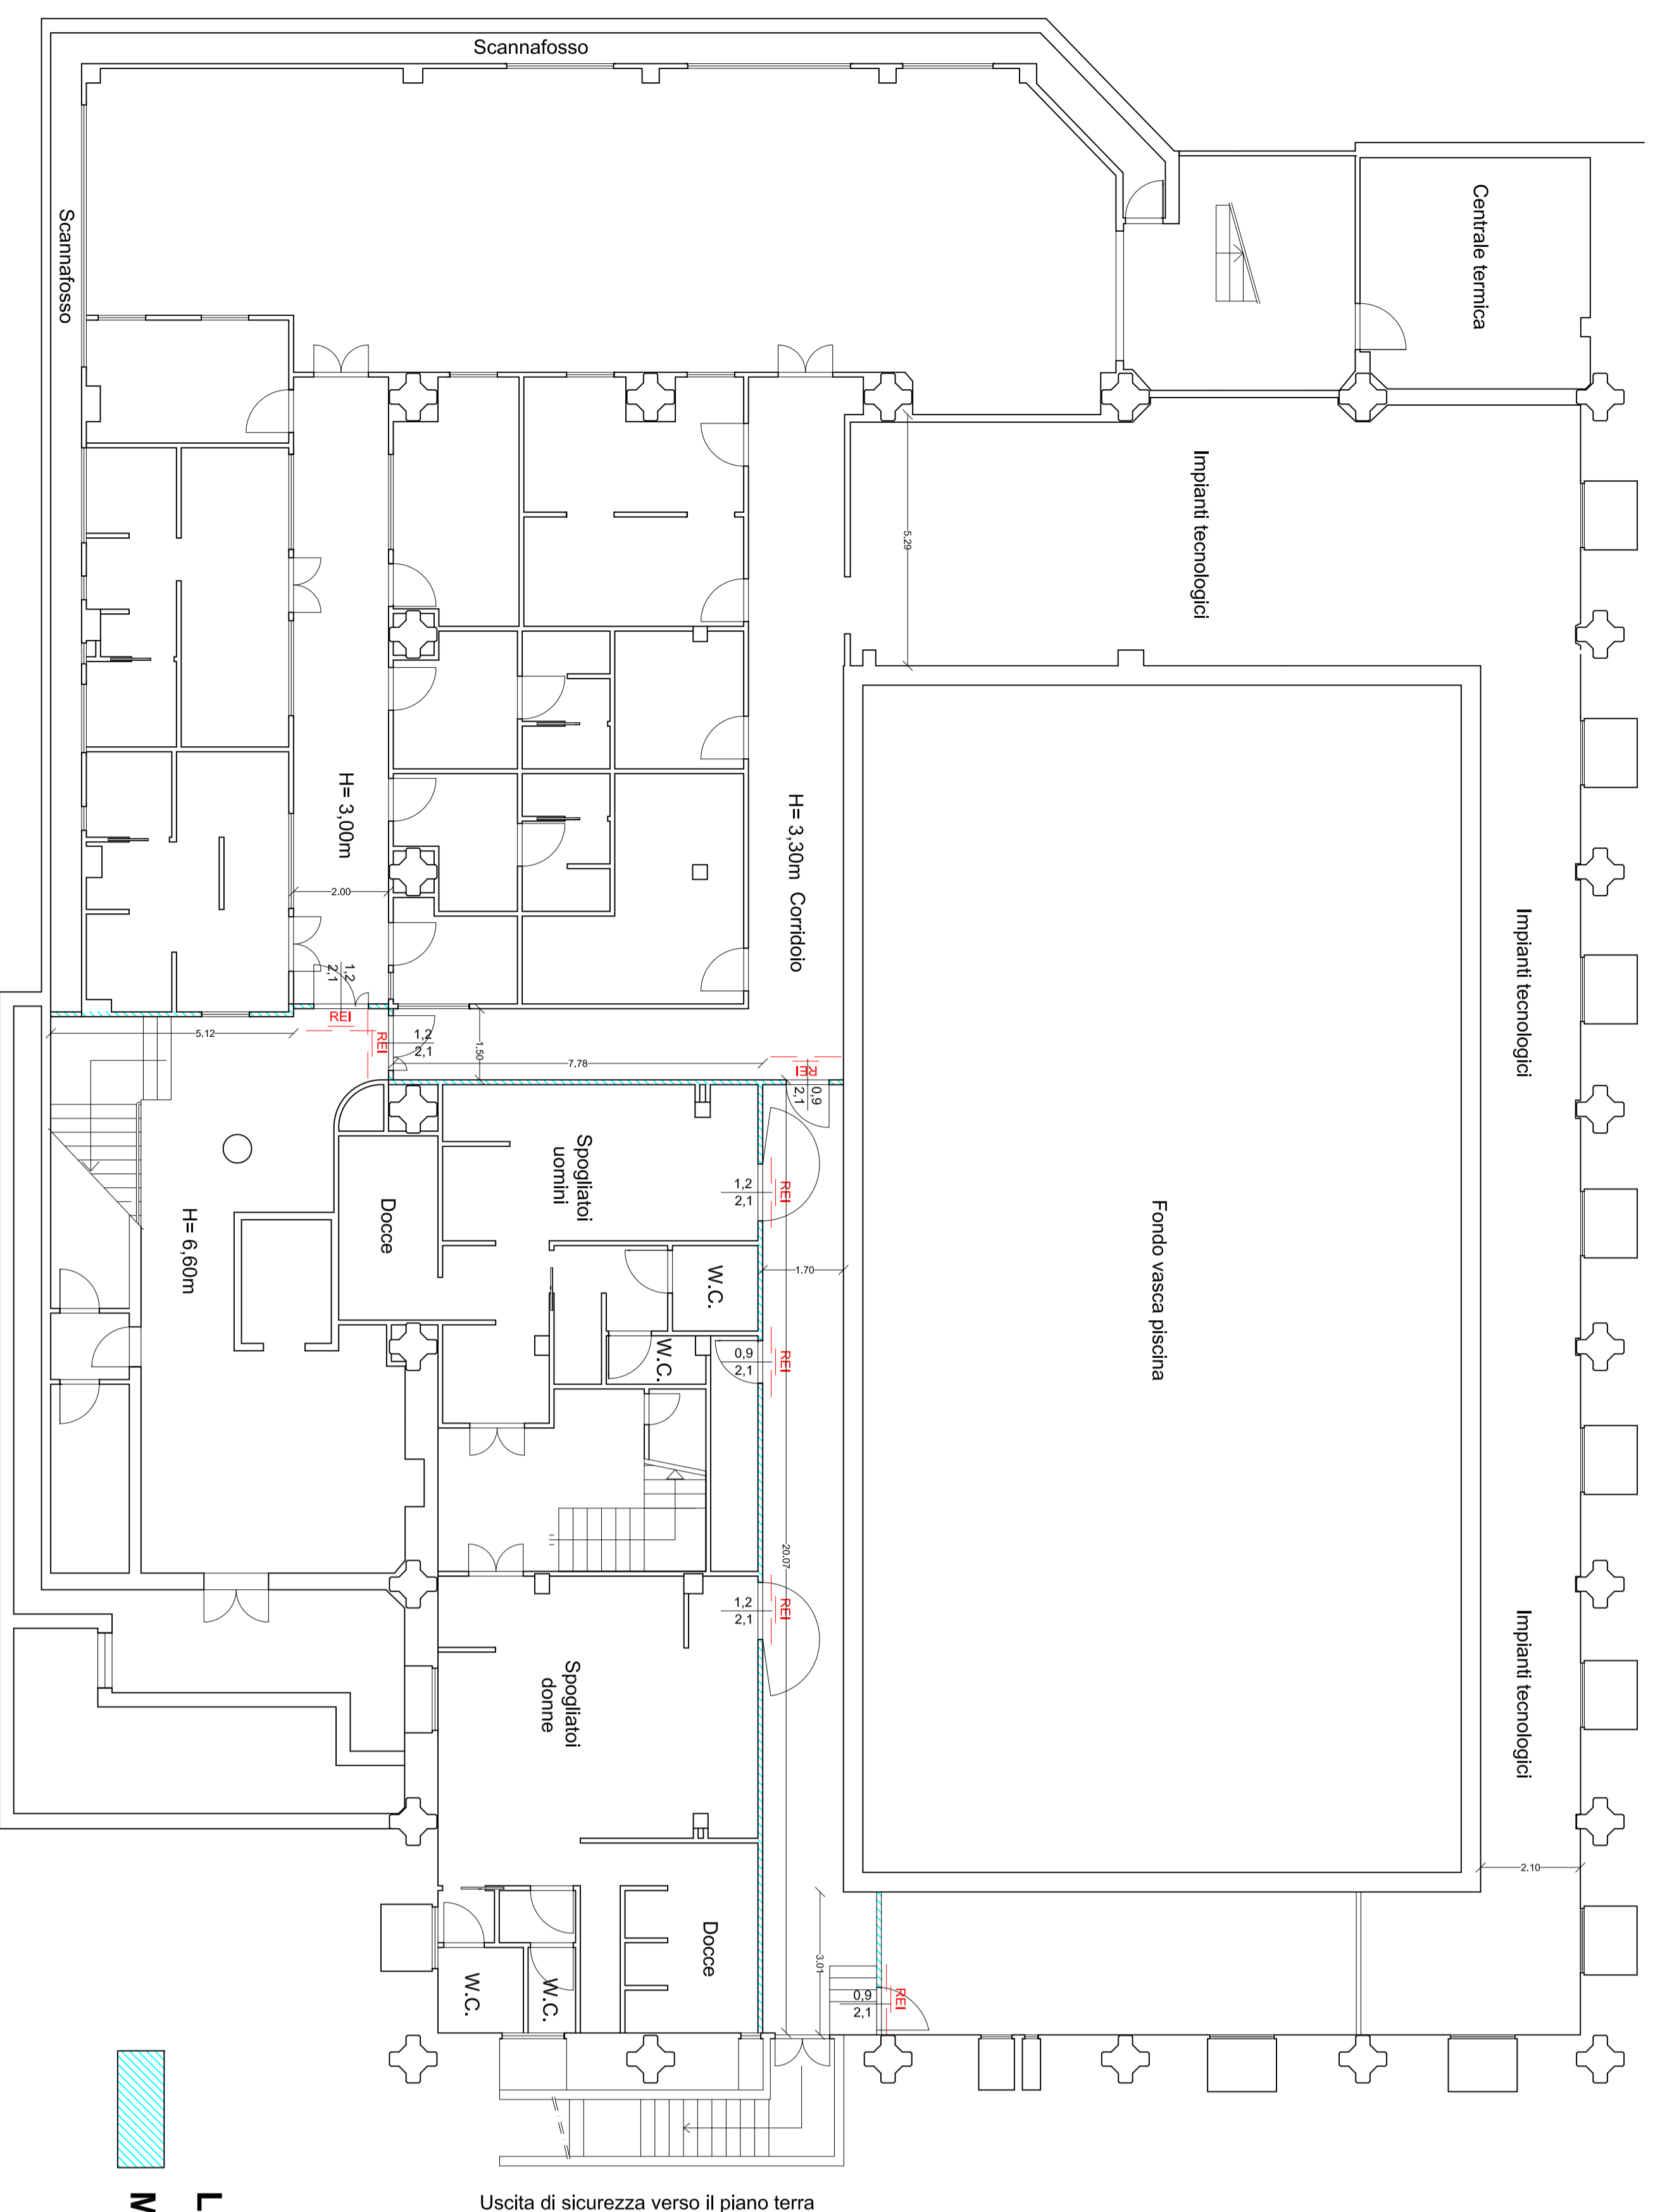


Stato progetto
 Pianta piano seminterrato



Foto corridoio uscita di emergenza




Impianti posti nel soffitto del piano interrato

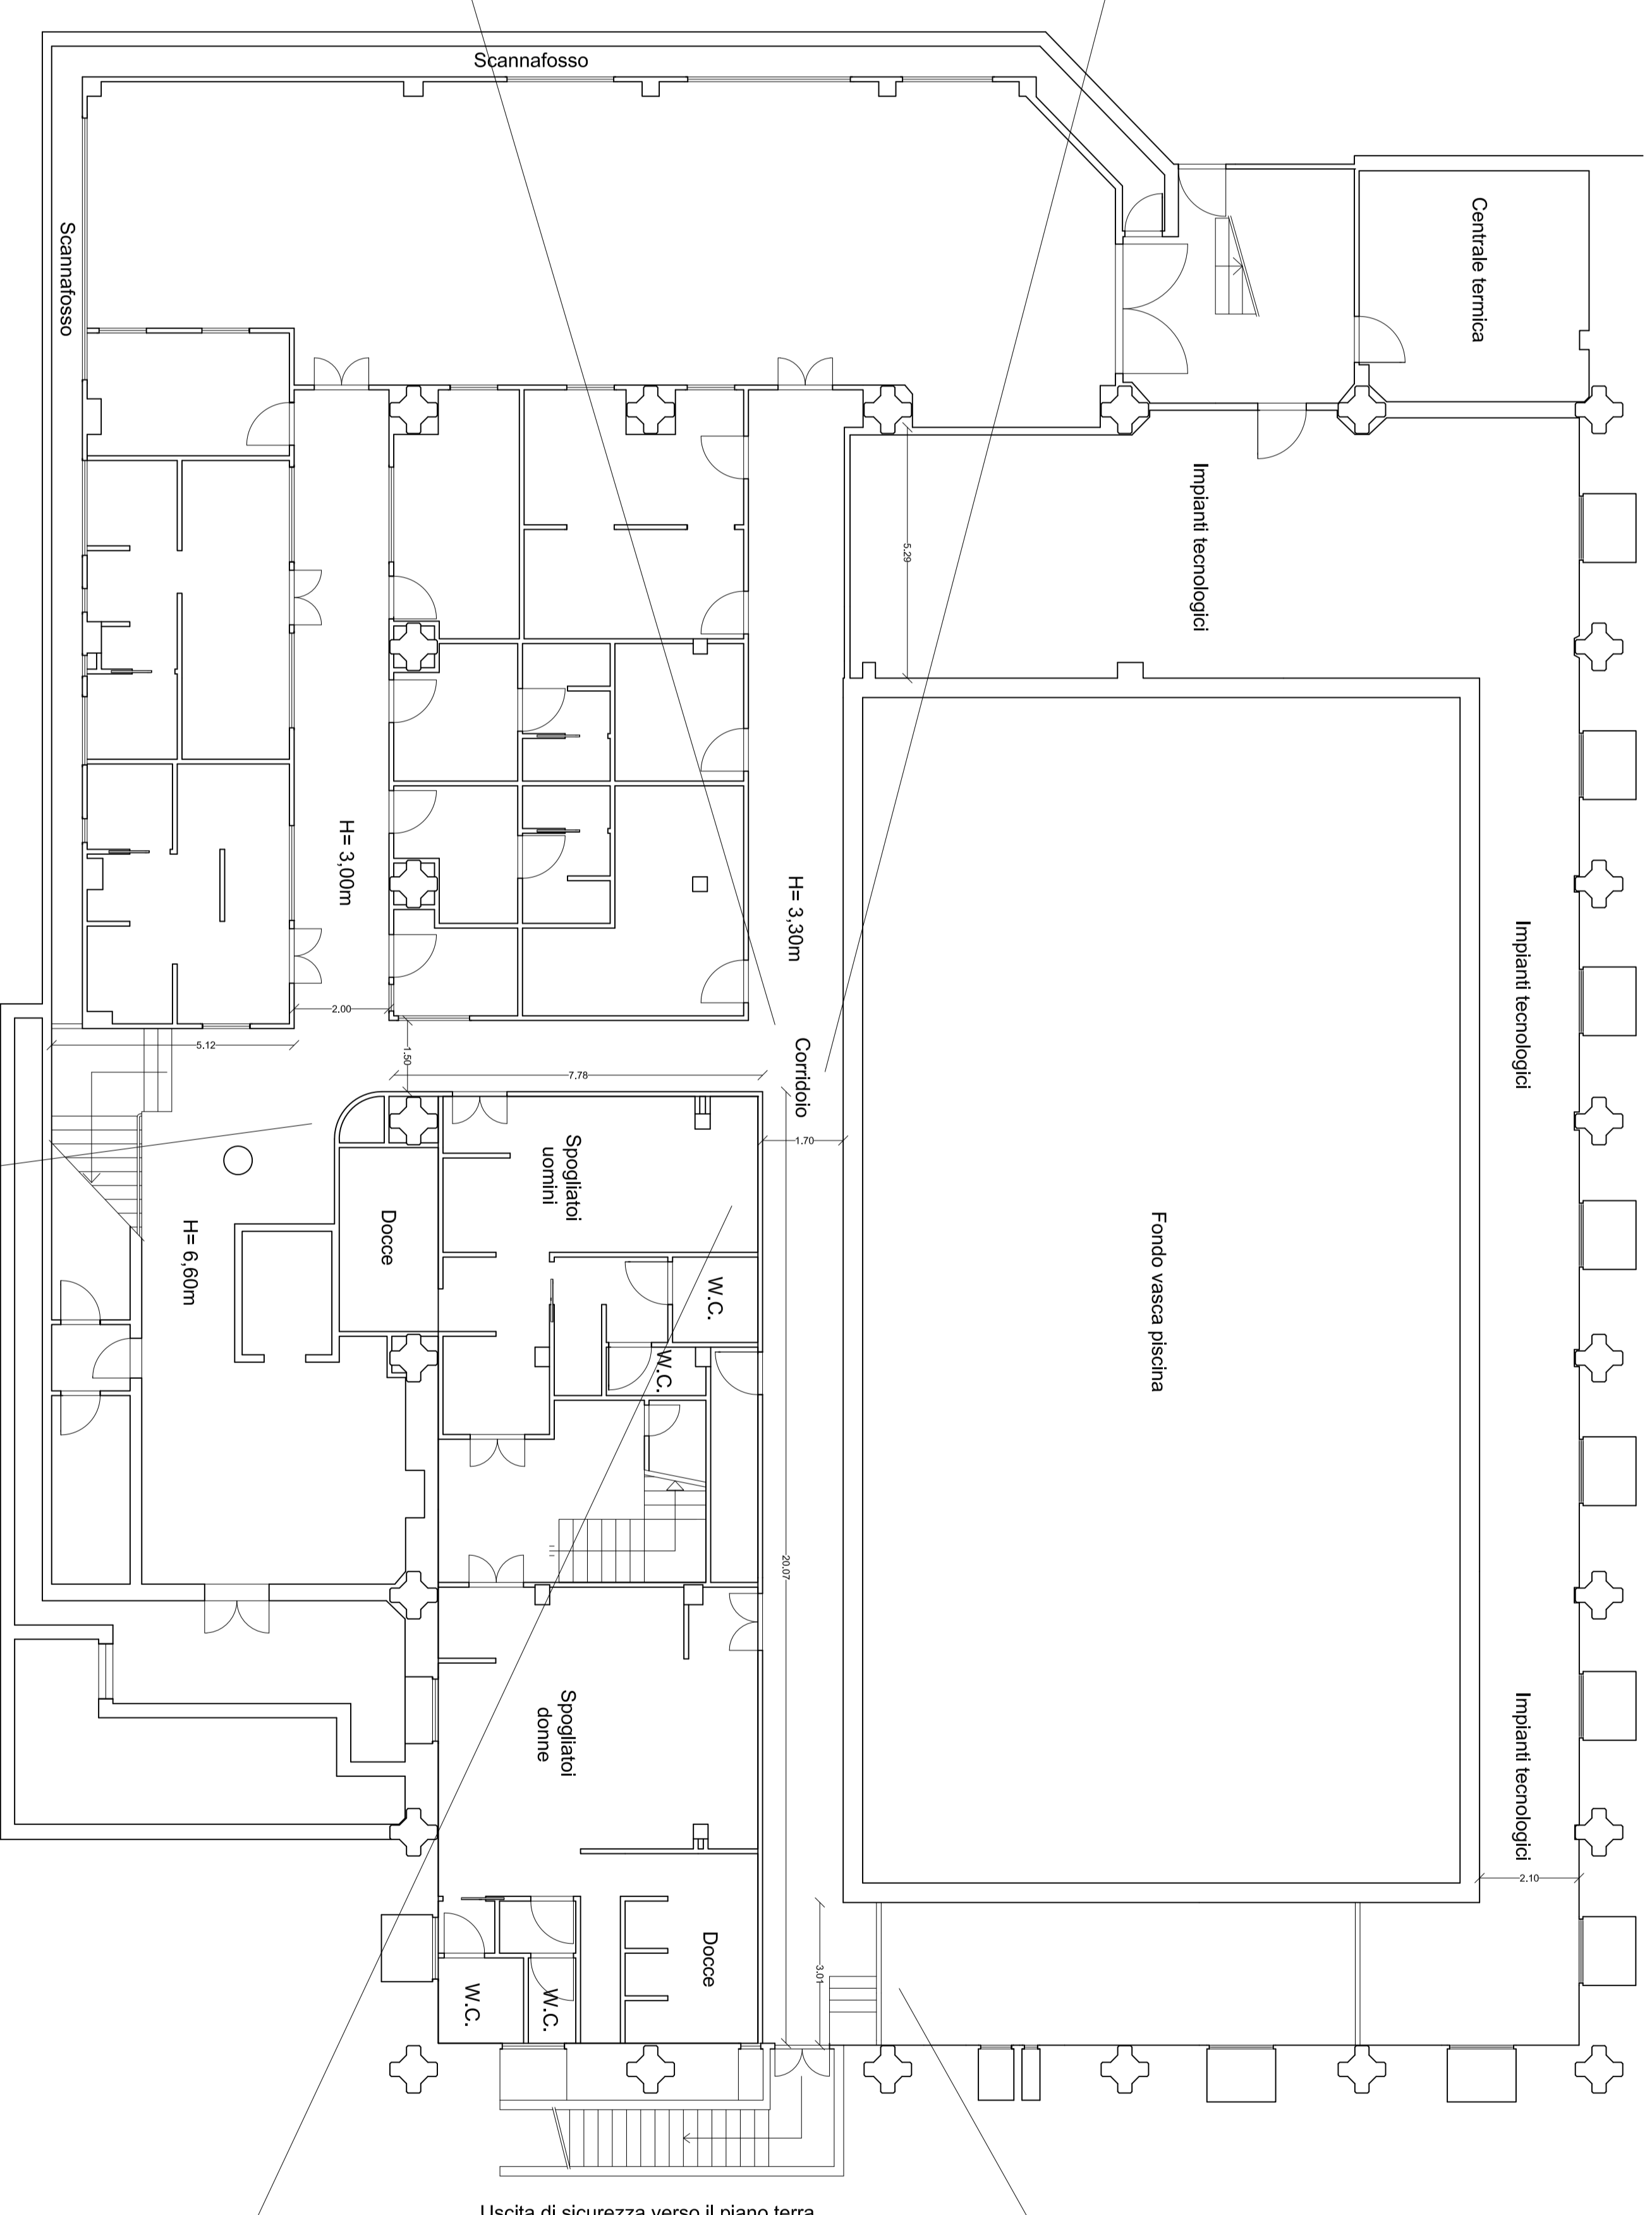

Stato attuale
 Pianta piano seminterrato



Accesso alla vasca di pompimento

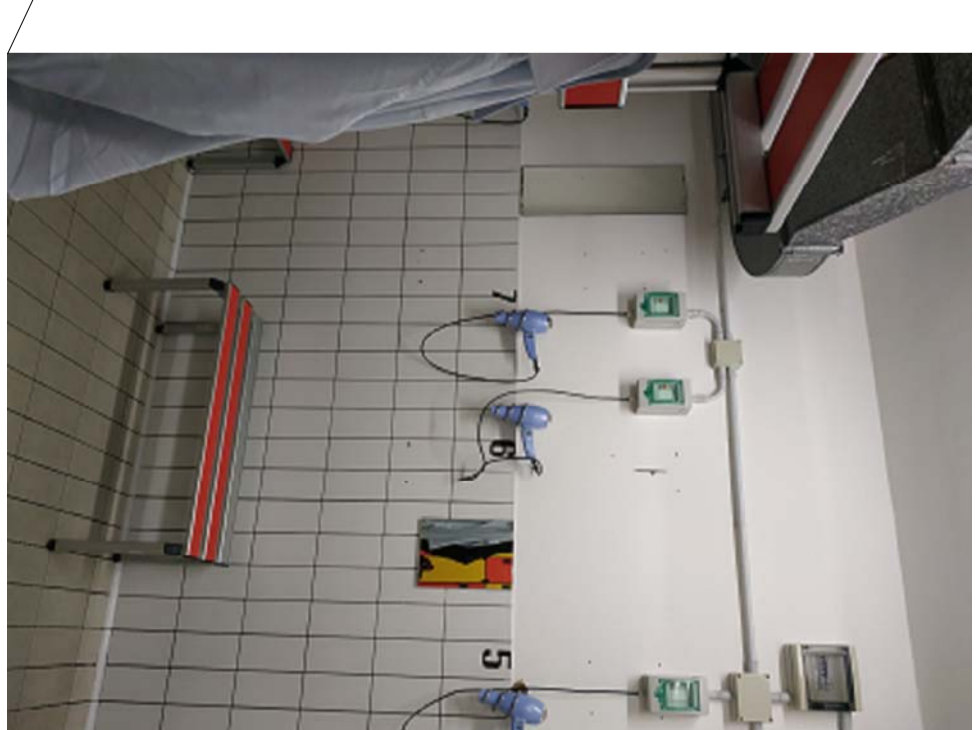


Parete dove sarà effettuata l'apertura per la porta REI



Parete in calcestruzzo cellulare

LEGENDA
 Muratura REI 60

Stato sovrapposto
 Pianta piano seminterrato

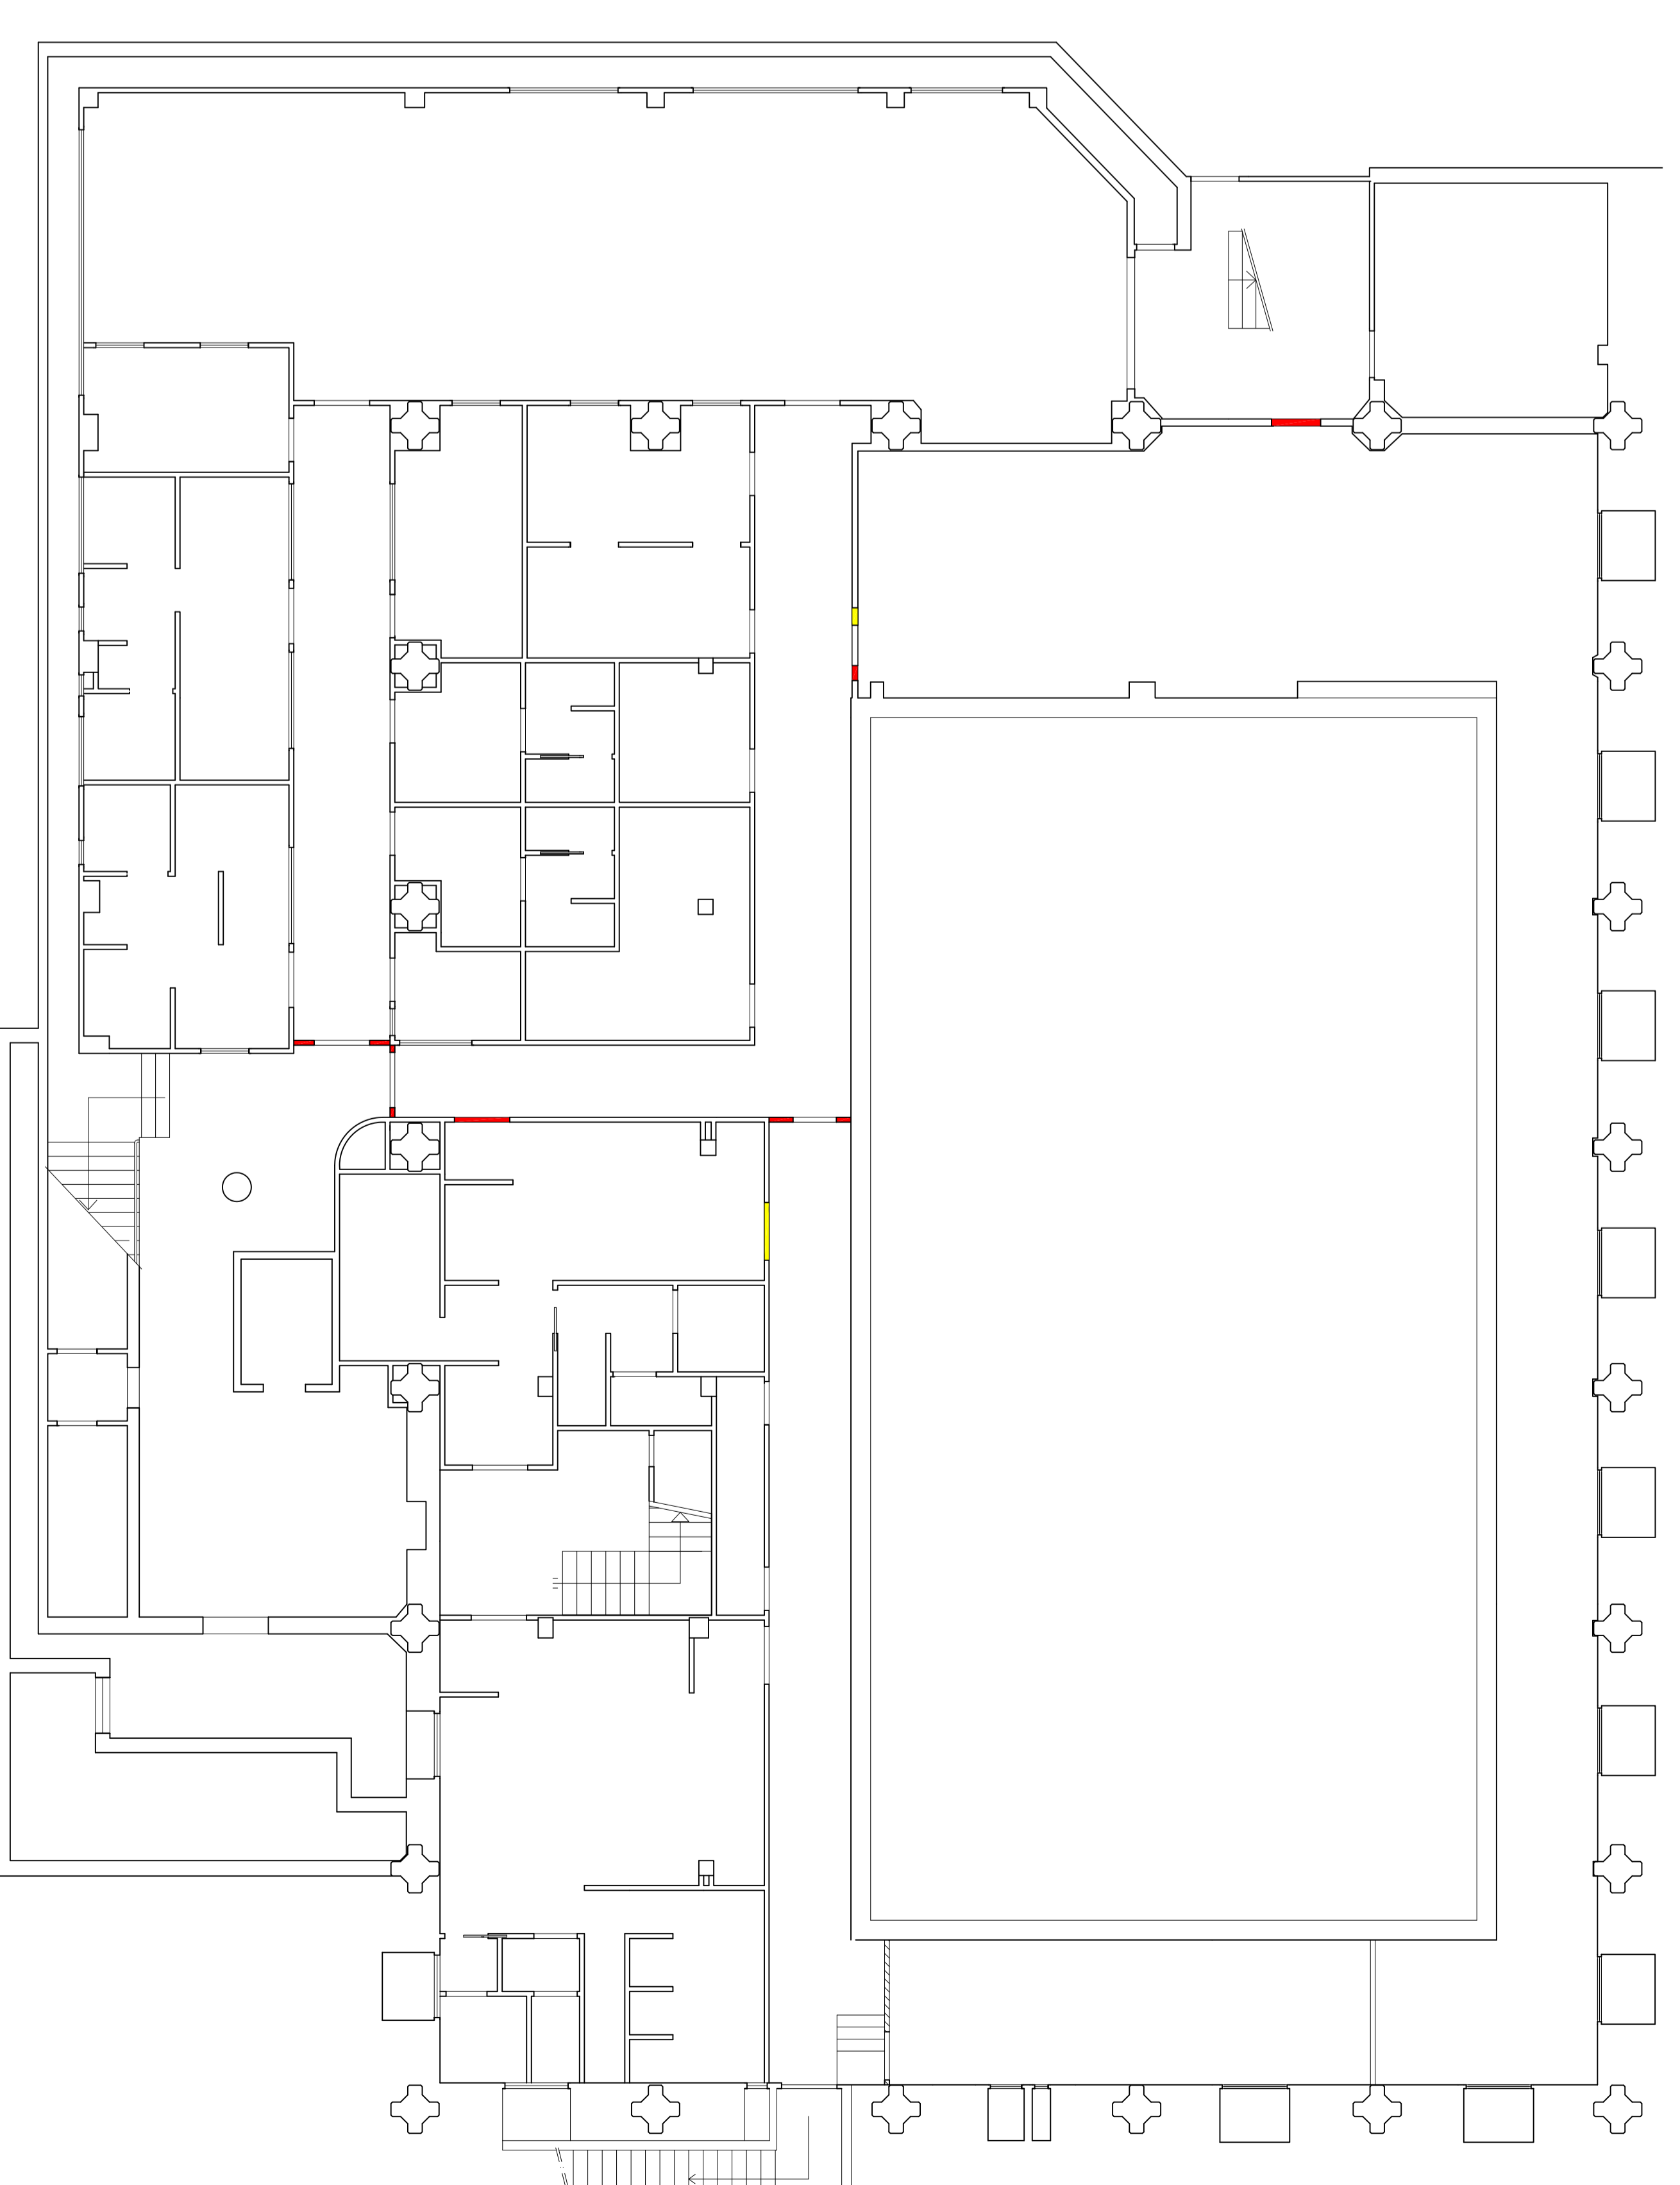

Demolito
 Costruito

Firmato da:

VALISANO FABRIZIO

codice fiscale IT:VLSFRZ82L13G999F

num.serie: 72909922900089935931489983483330949701

emesso da: ArubaPEC S.p.A. NG CA 3

valido dal 13/02/2017 al 14/02/2020