

Progetto: Riqualificazione energetica Nido e Materna "L'astrolabio"
via Ada Negri n.57

Titolo: **Tavola 3 - PARTICOLARI COSTRUTTIVI**

Fase: **PROGETTO ESECUTIVO**

Assessore alla mobilità e all'ambiente Filippo Alessi
Servizio PF Governo del territorio
Dirigente del Servizio Arch. Riccardo Pecorario
Responsabile Unico del Procedimento Ing. Giovanni Nerini

Progettisti

Progetti Opere di Riqualificazione Energetica
Ing. Marco Risalti
Ing. Simone Giraldi
Progetto opere Architettoniche
Ing. Marco Risalti
Ing. Simone Giraldi
Coordinatore Sicurezza in fase di progettazione
Ing. Simone Arrigucci
Redazione Elaborati Grafici
Geom. Alessio Chelli
Geom. Giacomo Giovanchelli



Tavola 3 - Particolari Costruttivi


Scala: 1:100 - 1:50 - 1:20 - 1:10

Spazio riservato agli uffici:

© Copyright Comune di Prato - Servizio Lavori Pubblici
è vietata la riproduzione anche parziale del documento

data: Febbraio 2019

PARTICOLARE COSTRUTTIVO
INFISSO A TAGLIO TERMICO
VISTA IN PIANTA
SCALA 1:10

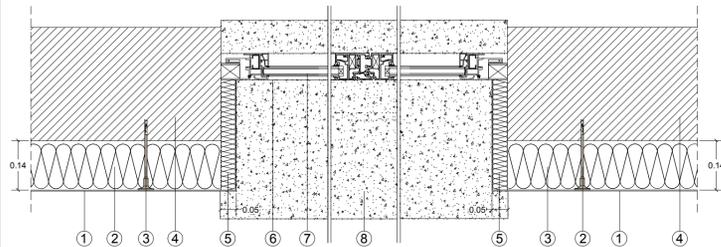

- ① Rasante
- ② Pannelli isolanti in Polistirene Espanso Sinterizzato "EPS" sp. mm.140
- ③ Tassello di ancoraggio pannelli
- ④ Parete esterna esistente
- ⑤ Pannelli isolanti in Polistirene Espanso Sinterizzato "EPS" sp. mm.50
- ⑥ Infisso in alluminio a taglio termico
- ⑦ Vetro camera come da capitolato
- ⑧ Davanzale in pietra di travertino o similare


SPECIFICHE POZZETTI

NIDO

In relazione agli impianti presenti in facciata che ostacolano la realizzazione del cappotto:

Impianto di aerazione: gli sfiati e gli aeratori a terra saranno inglobati nel cappotto e sarà inserita un'apposita griglia di aerazione in corrispondenza di ognuno di essi.
Gli sfiati e gli aeratori a tetto saranno se possibile smontati e rimontati esternamente al cappotto e adiacentemente ai pozzetti relativi.

Pozzetti: i pozzetti che interferiscono con l'installazione del cappotto dovranno essere spostati al fine della loro corretta e possibile apertura.

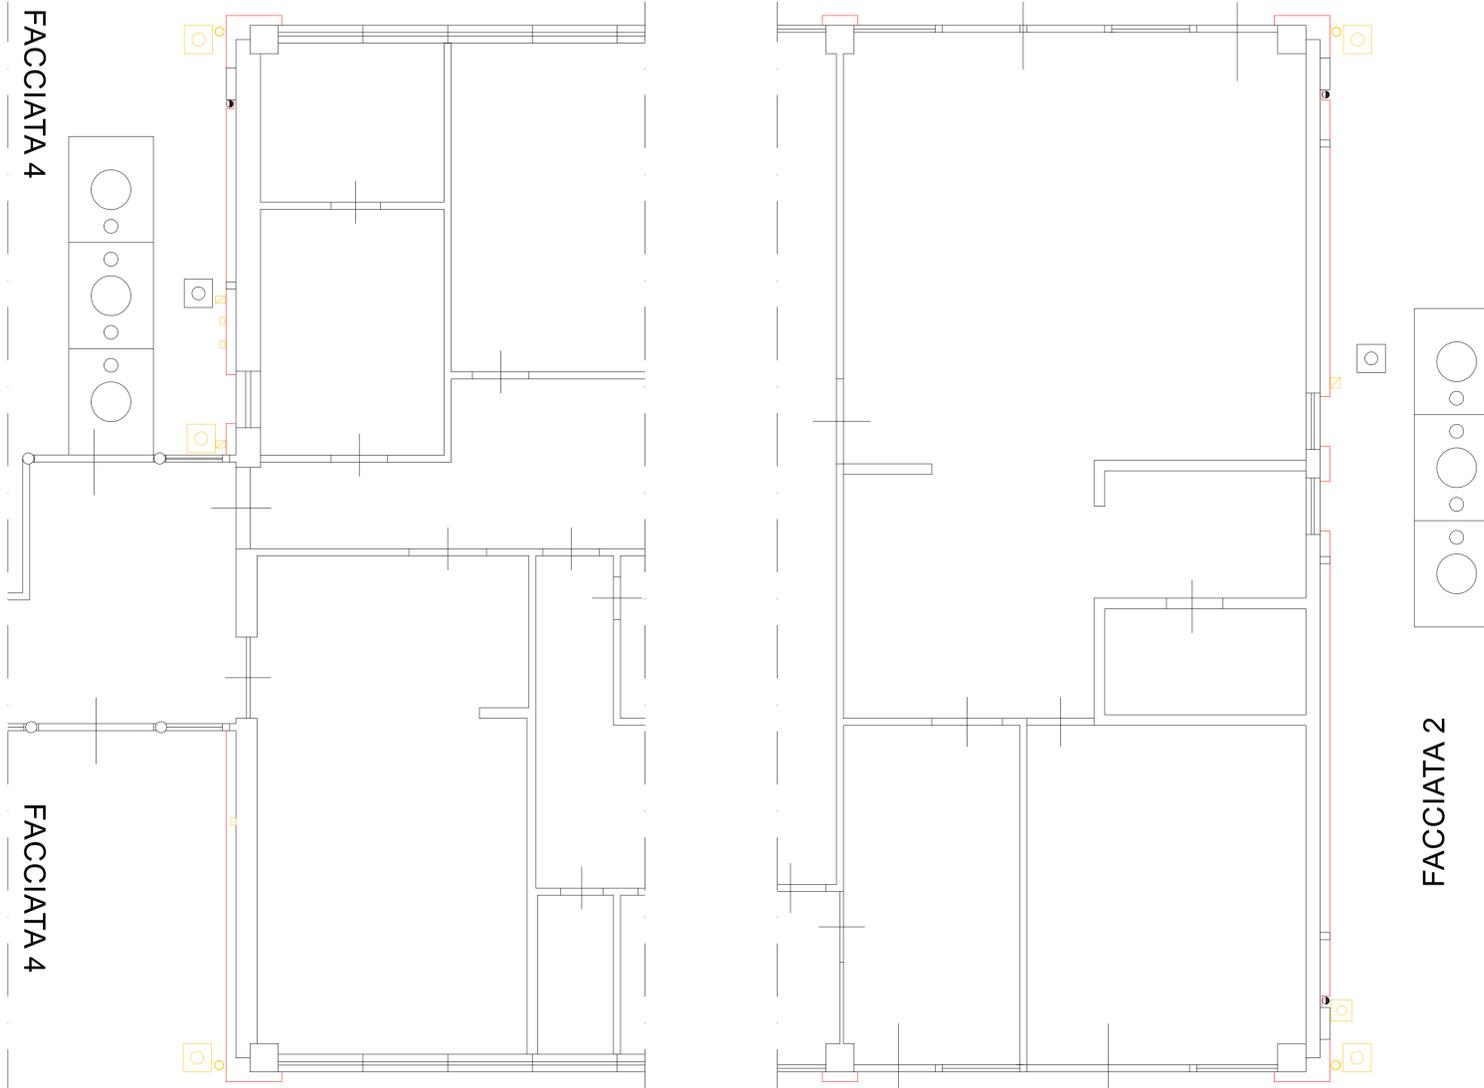


INDICAZIONE DELLE INTERFERENZE PRESENTI CHE OSTACOLANO LA REALIZZAZIONE DEL CAPPOTTO SULLE PARETI LATERALI DEL NIDO PIANTA - SCALA 1:50 - FACCIATA 2 E FACCIATA 4.

LEGENDA INTERFERENZE CAPPOTTO



- POZZETTI VARI (sgrassatori, acqua, elettrici ecc...)
- AERATORI A TERRA
- AERATORI A TETTO O SFIATI
- CASSETTE ANTINCENDIO
- PLUVIALI
- TUBAZIONI ANTINCENDIO
- FOSSE BIOLOGICHE TRICAMERALI
- ELEMENTI DA NON SMONTARE
- ELEMENTI DA SMONTARE E RIMONTARE DOPO IL RIFACIMENTO DEL CAPPOTTO

INDICAZIONE DELLE INTERFERENZE CHE OSTACOLANO LA REALIZZAZIONE DEL CAPPOTTO VERTICALE IN FACCIATA 2 E 4 PROSPETTI - SCALA 1:100

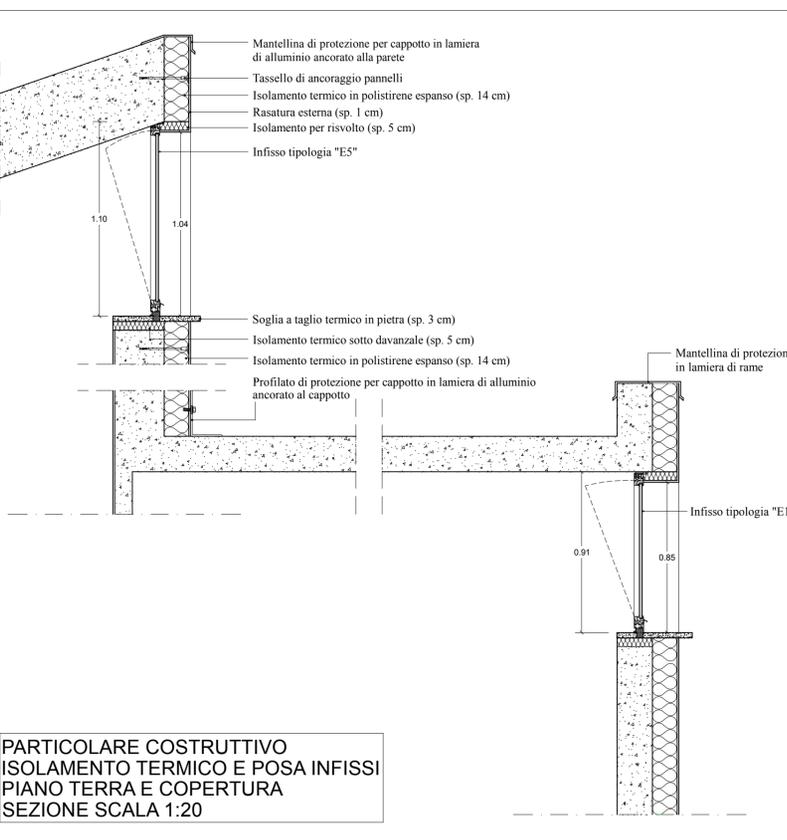


PARTICOLARE COSTRUTTIVO
ISOLAMENTO TERMICO E POSA INFISSI
PIANO TERRA E COPERTURA
SEZIONE SCALA 1:20

PARTICOLARE COSTRUTTIVO
INFISSO A TAGLIO TERMICO TIPOLOGIA "E2"
SEZIONE SCALA 1:20

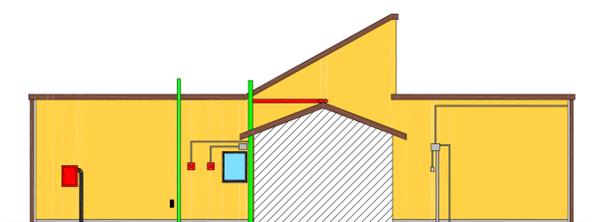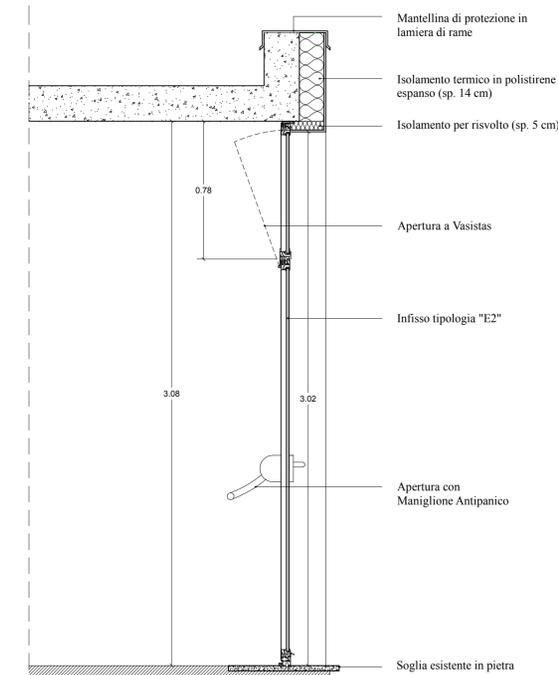

P0.07

PROSPETTO NIDO FACCIATA 4
Lato Est

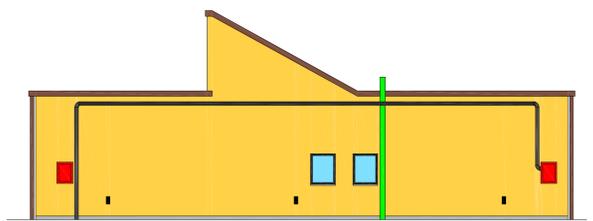

P0.14 P0.13

PROSPETTO NIDO FACCIATA 2
Lato Ovest

Firmato da:

Risaliti Marco

codice fiscale IT:RSLMRC77C06G999X

num.serie: 84700349372144532016217128730013005711

emesso da: ArubaPEC S.p.A. NG CA 3

valido dal 07/07/2016 al 08/07/2019

GIRALDI SIMONE

codice fiscale IT:GRLSMN69H25G999Q

num.serie: 37727007870465450484579728006835797470

emesso da: ArubaPEC S.p.A. NG CA 3

valido dal 13/09/2016 al 14/09/2019