





Solaio annallorato su corridoio

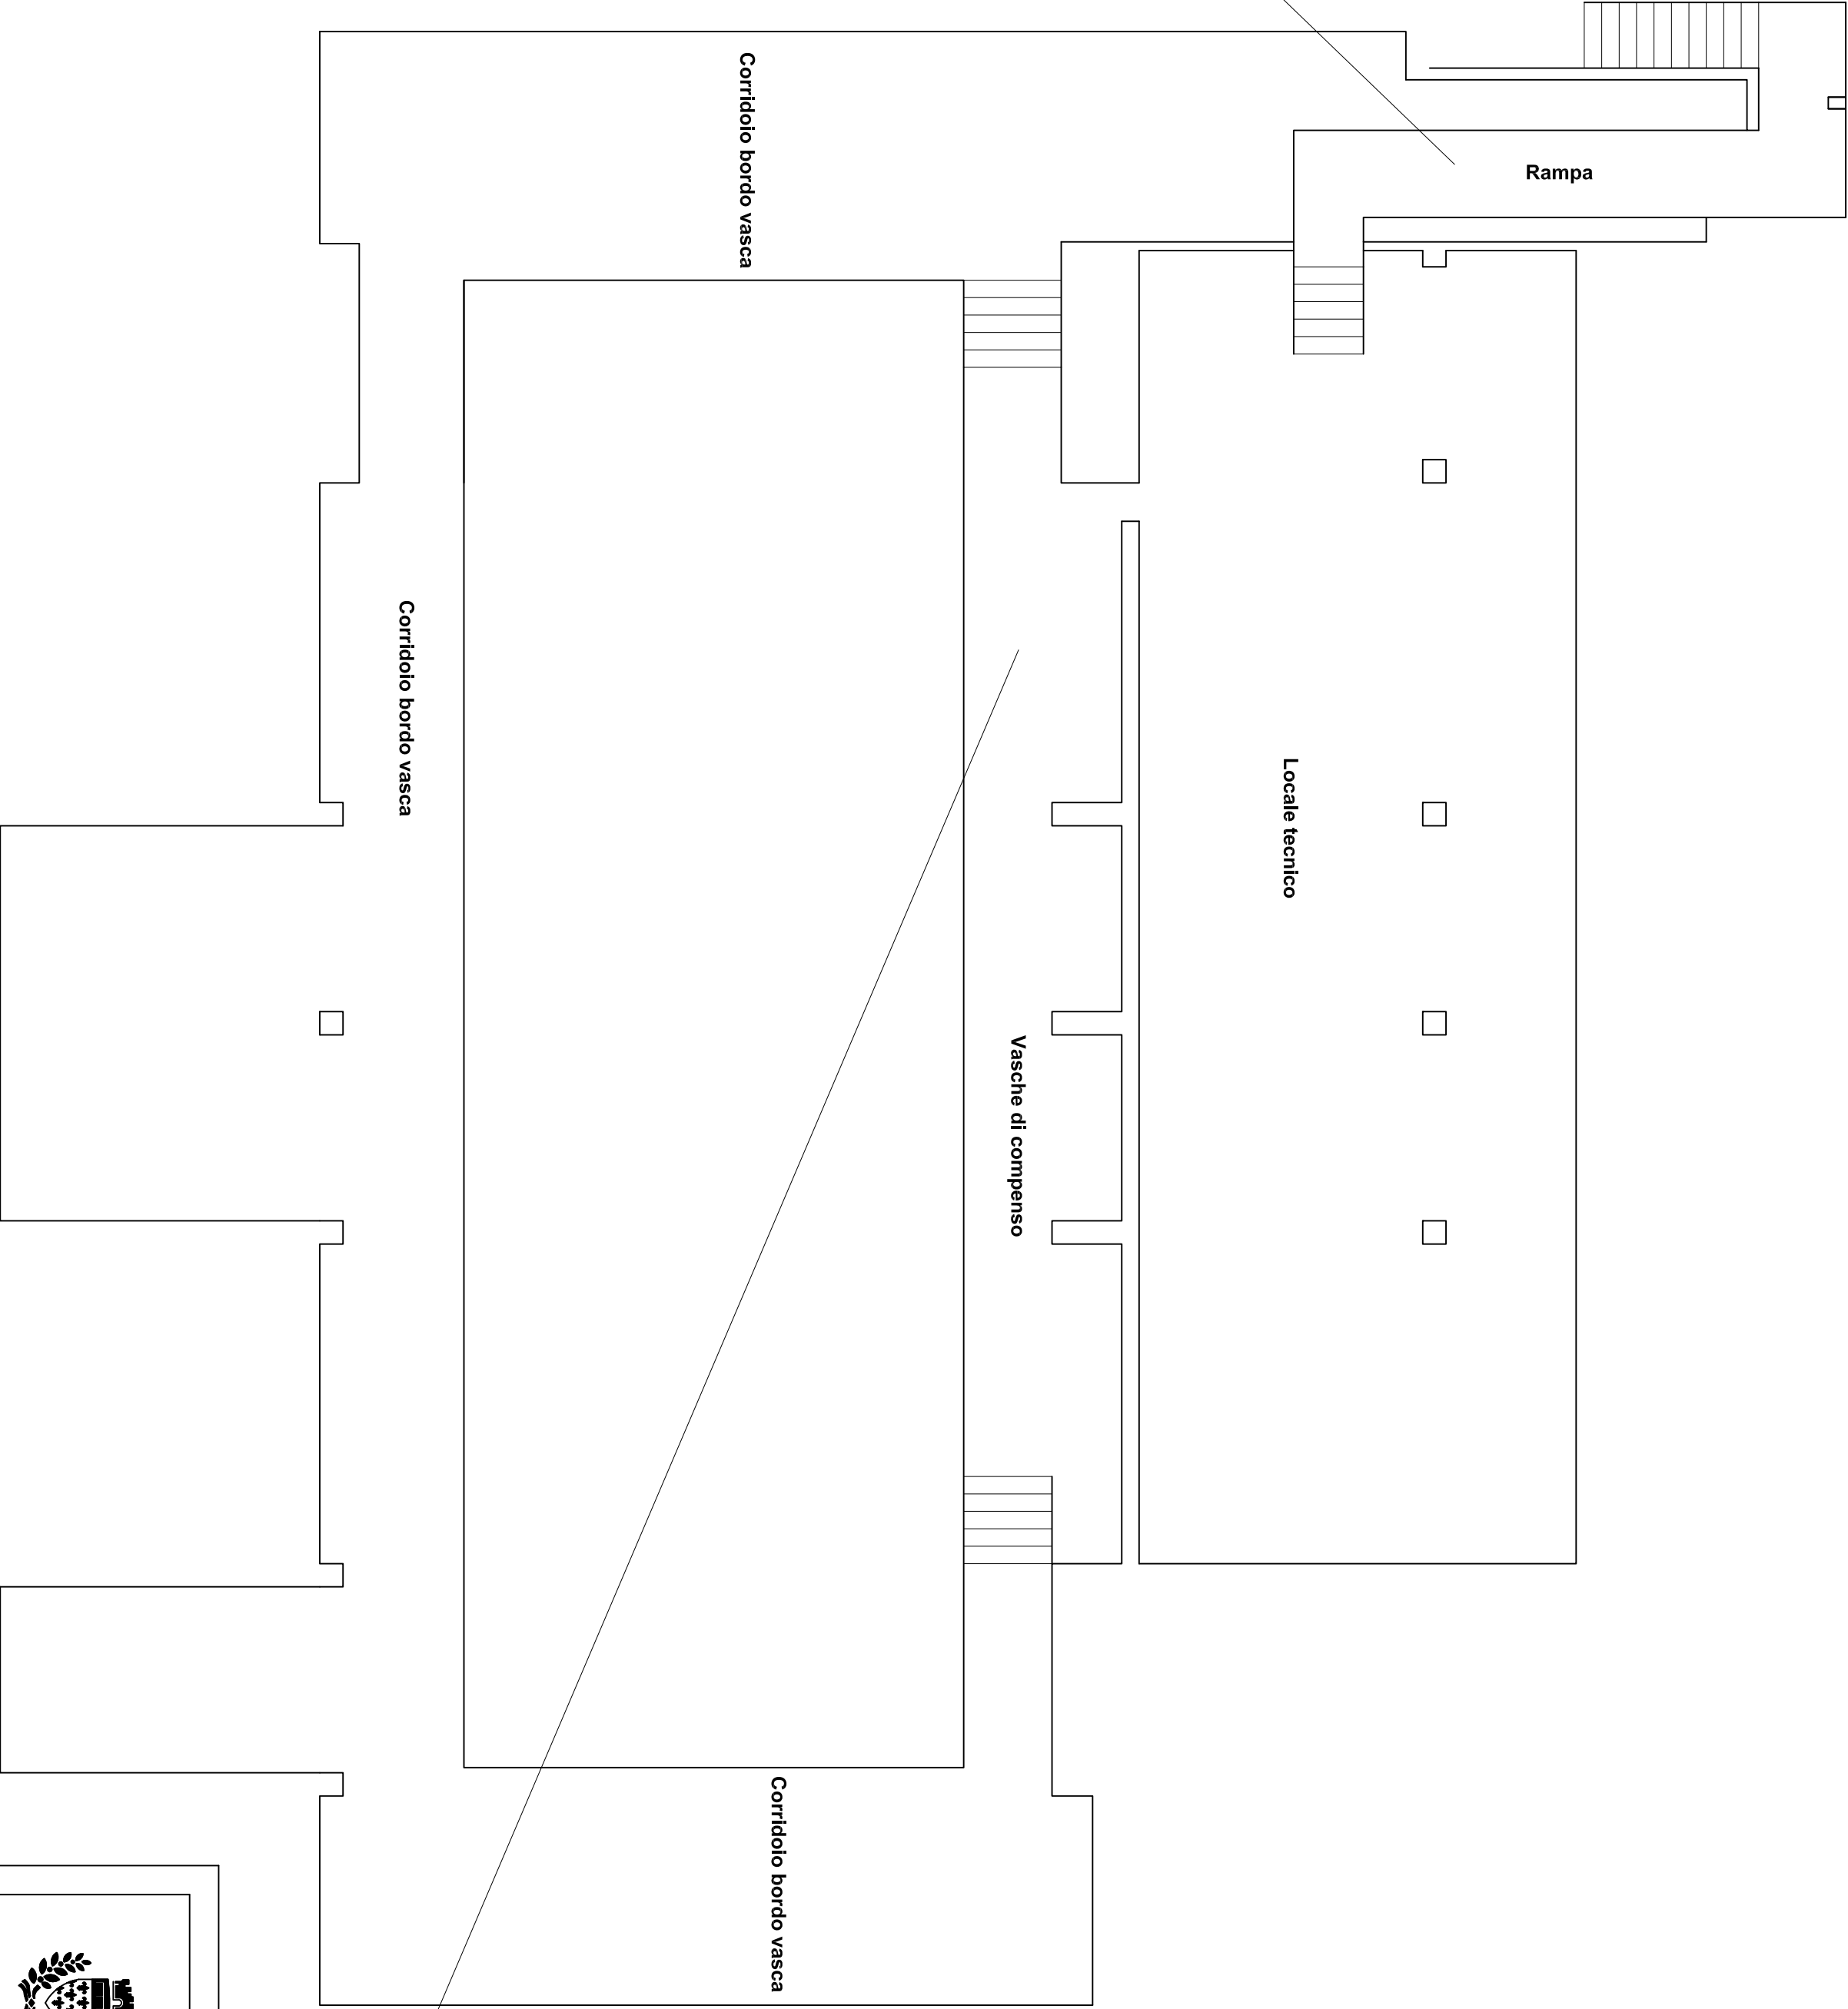

Solaio interposto tra il piano terra e interrato con principio di sfondellamento

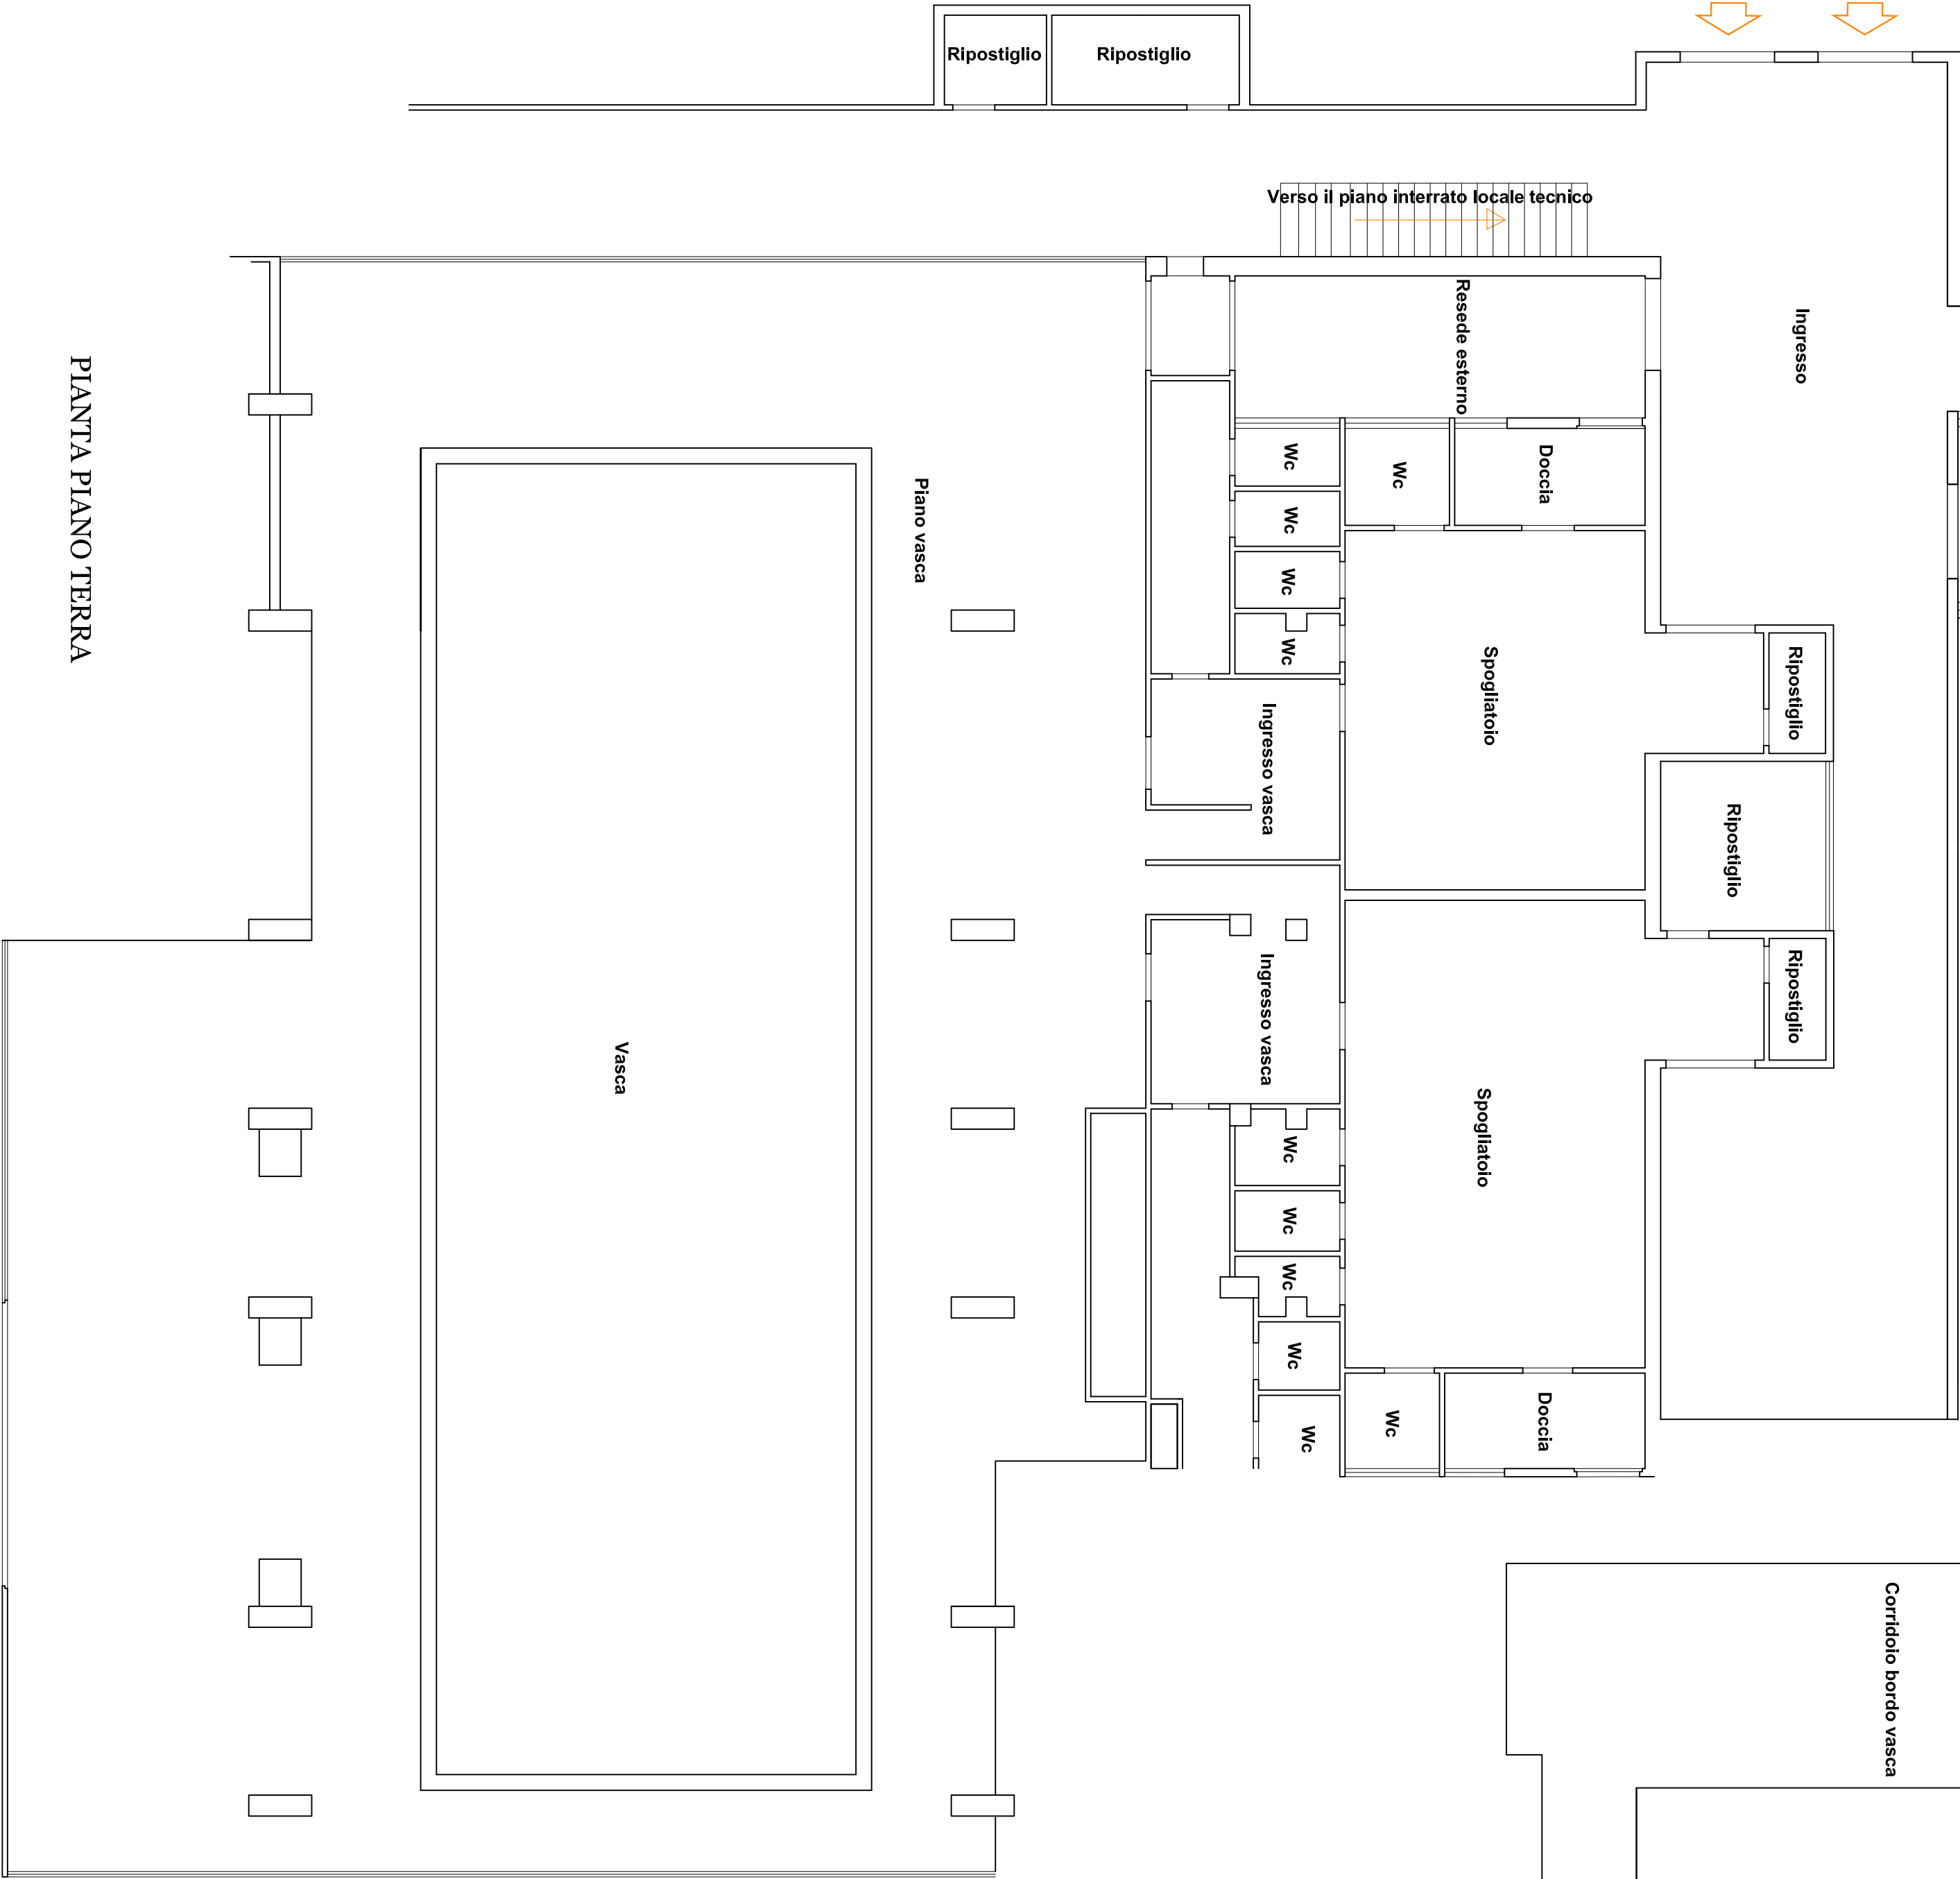

PIANTA PIANO INTERRATO

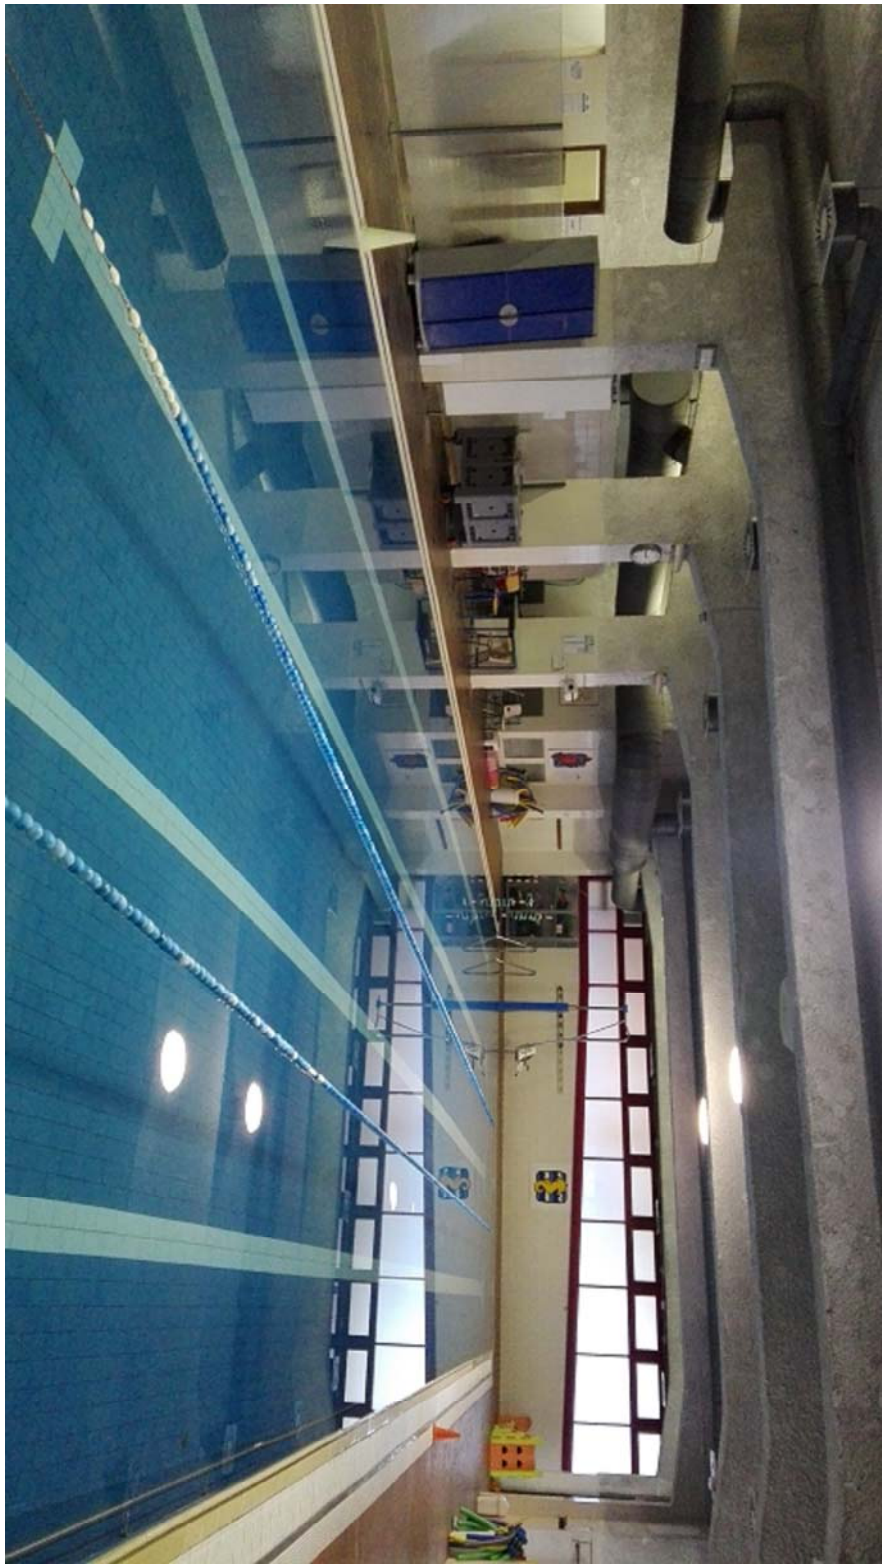


Foto piano vasca



Progetto: Piscina GESCAL - via delle Gardenie 69 Prato

Titolo: Opere di risanamento conservativo e adeguamenti normativi del fabbricato - EDILE

Fase: ESECUTIVO

Assessore ai lavori pubblici arch. Valerio BARBERIS  
Servizio PP - Edilizia pubblica  
Unità Operativa PR3 - UOC Gestione Diagnostica e Manutenzione degli Imm. Comunali  
Diligente del servizio Ing. Maria Teresa CAROSELLA  
Responsabile Unico del Procedimento Ing. Iuri BALDI

Progettisti

Ing. Fabrizio VALISANO

TAVOLA 1 - Stato attuale  
pianfa piano terra e interrato  
Scala 1:100  
Spazio riservato agli uffici:





Firmato da:

**VALISANO FABRIZIO**

codice fiscale IT:VLSFRZ82L13G999F

num.serie: 72909922900089935931489983483330949701

emesso da: ArubaPEC S.p.A. NG CA 3

valido dal 13/02/2017 al 14/02/2020