






Foto pavimentazione piano vasca in cotto

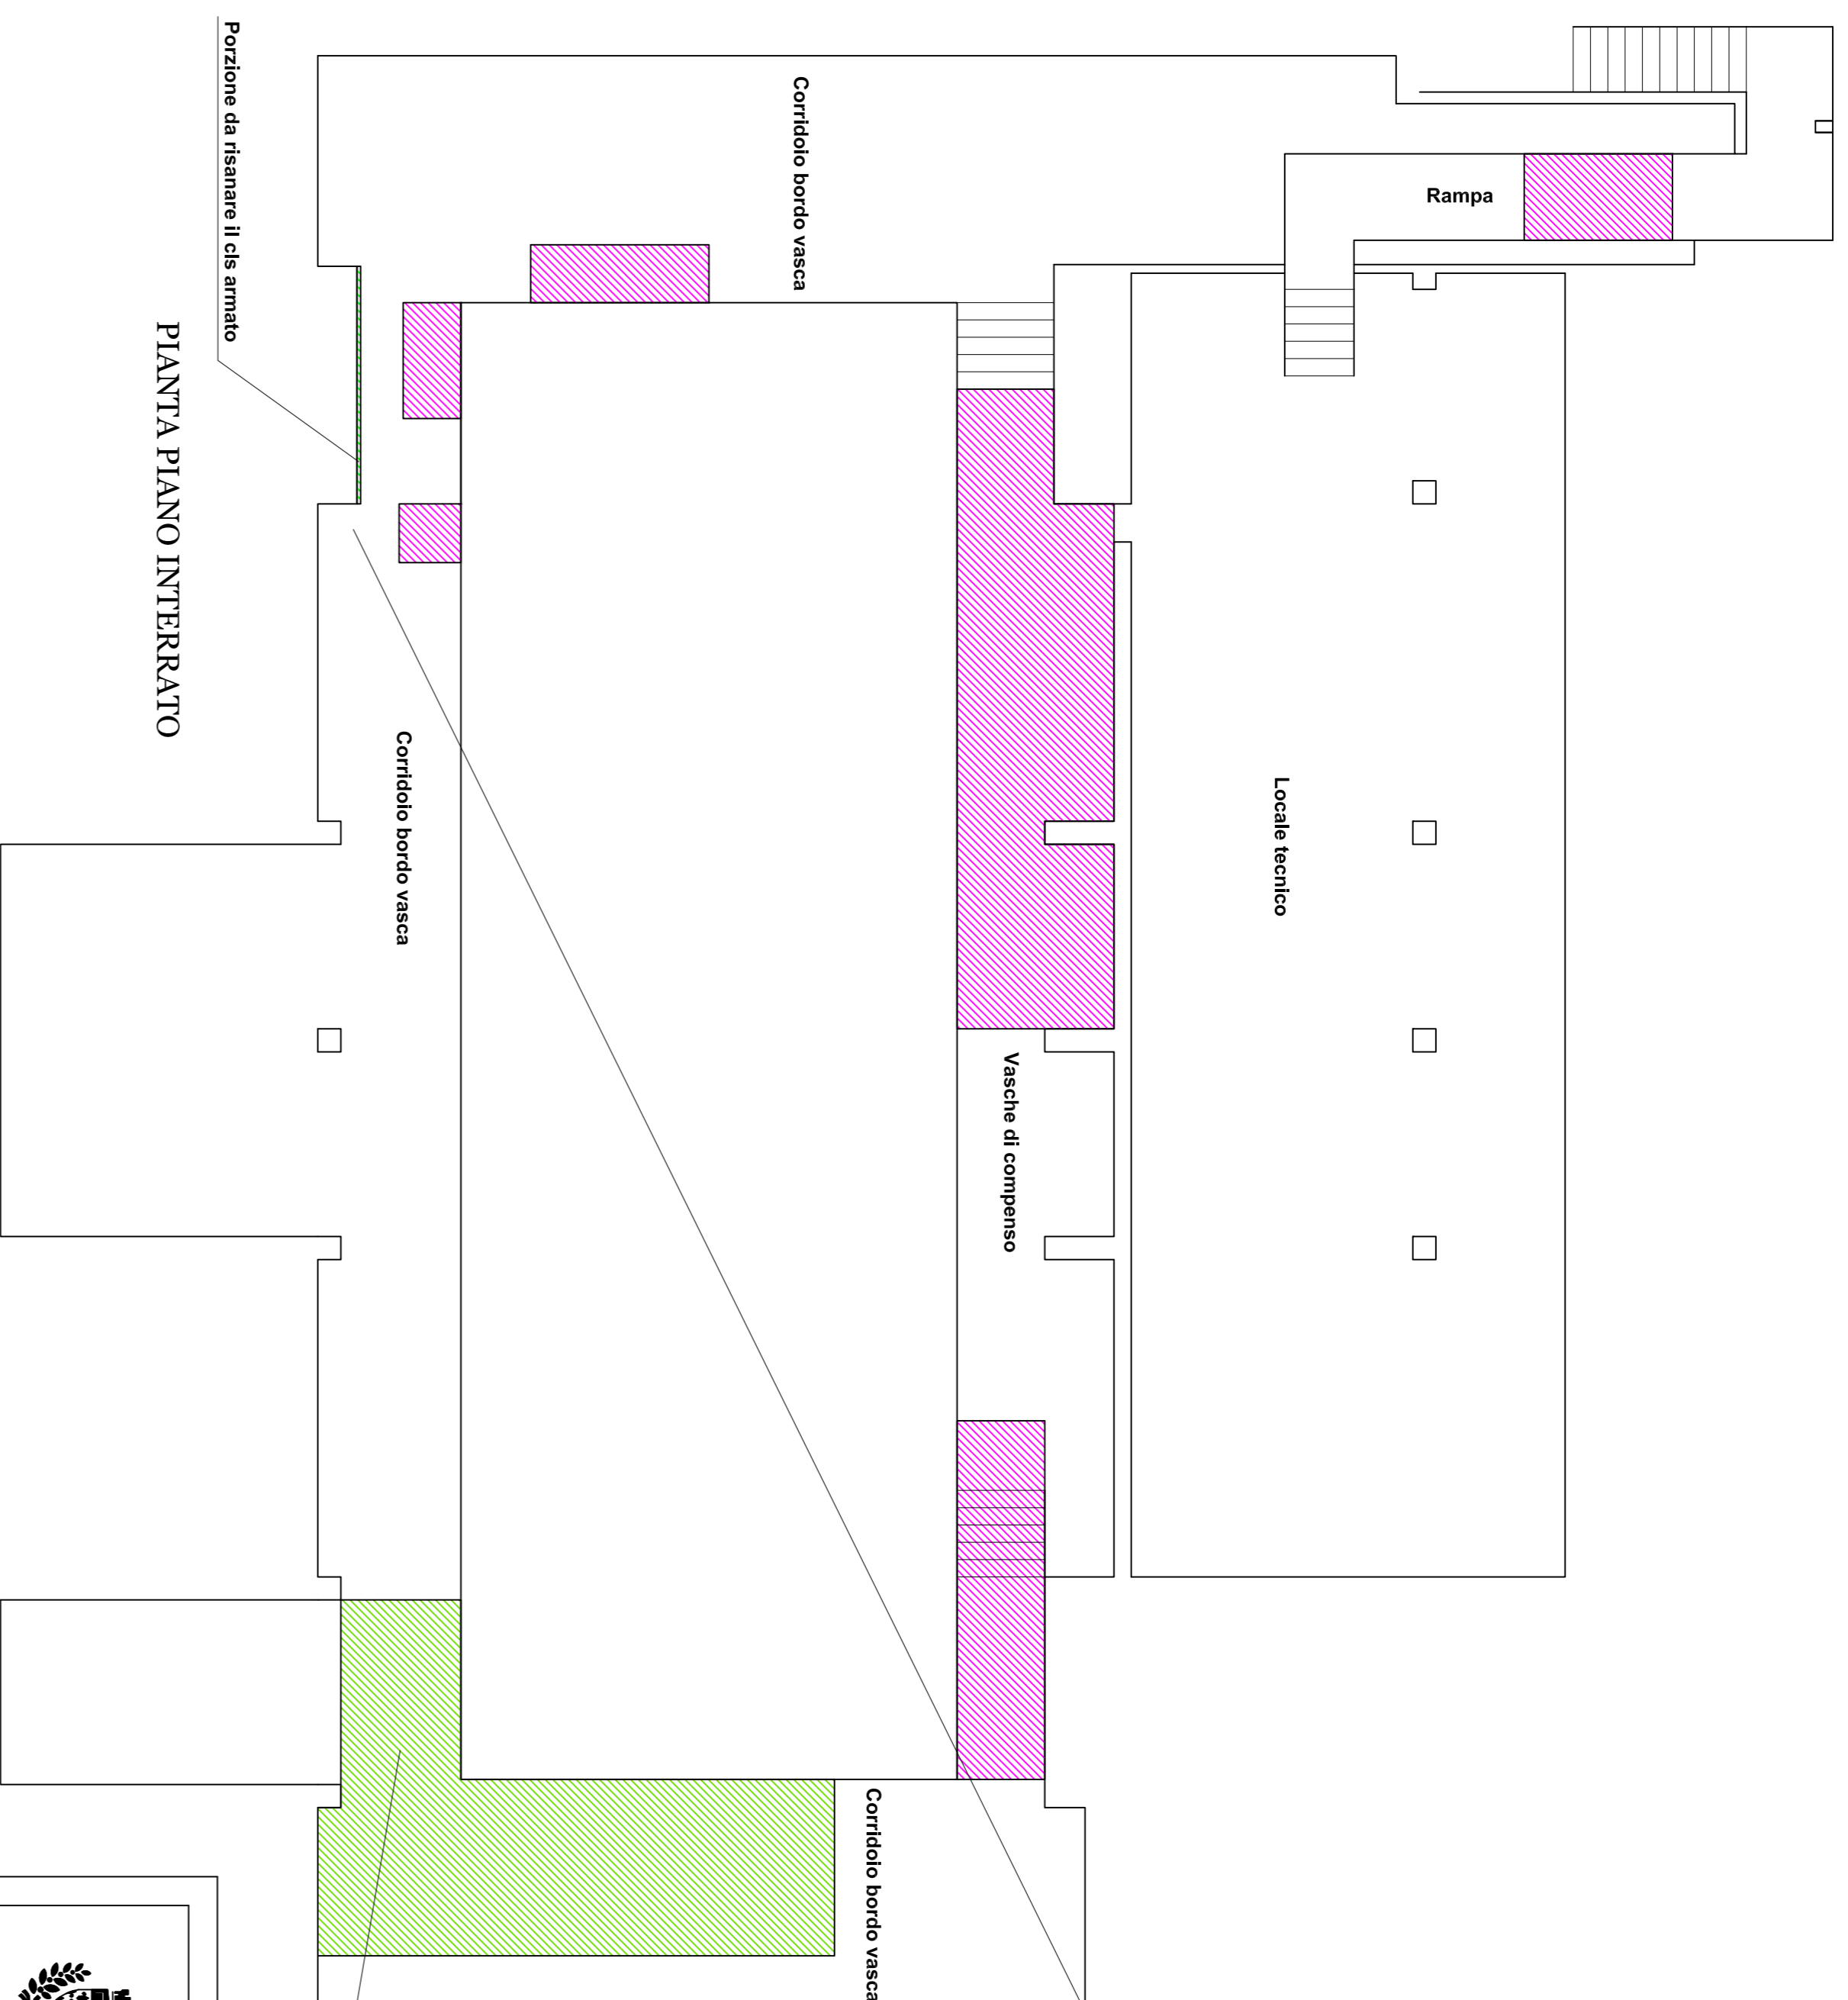

Solaio interposto tra il piano terra e interrato con porzione di ferri a vista e principio di stoncellamento del solaio

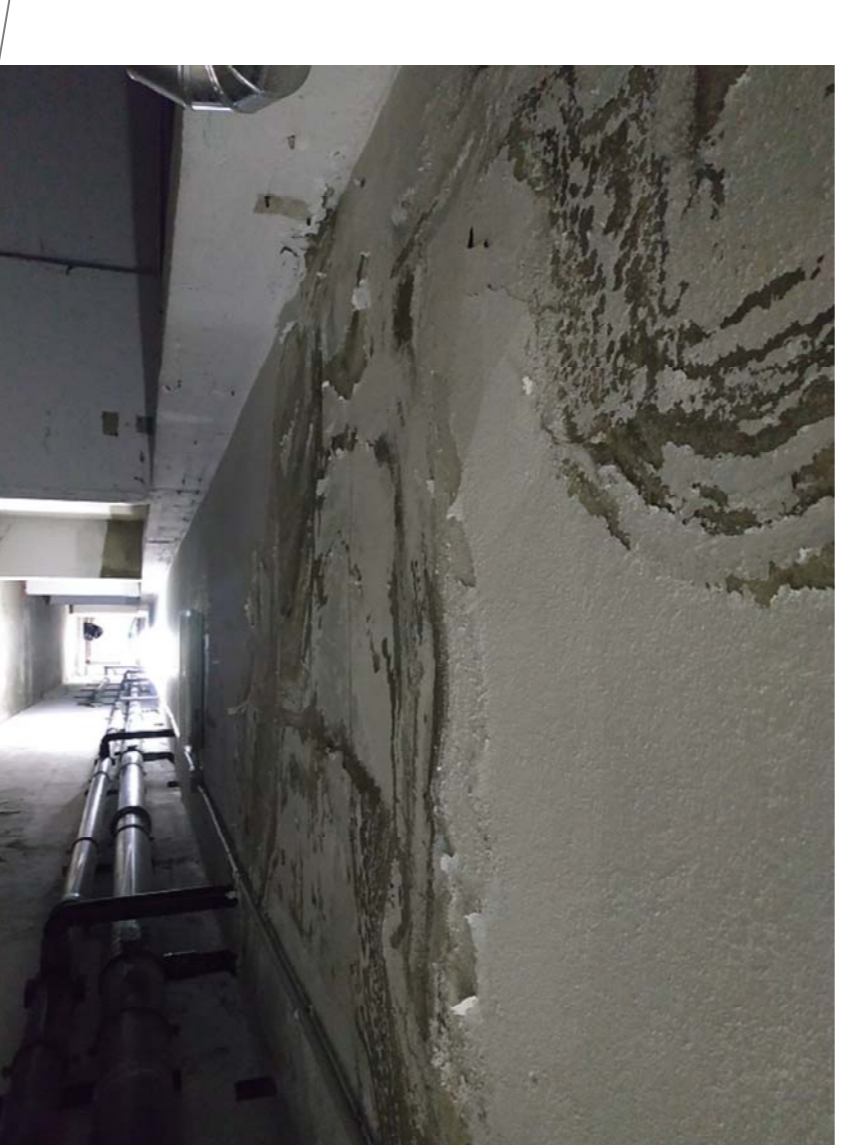

Solaio interposto tra il piano terra e interrato armato/lorato

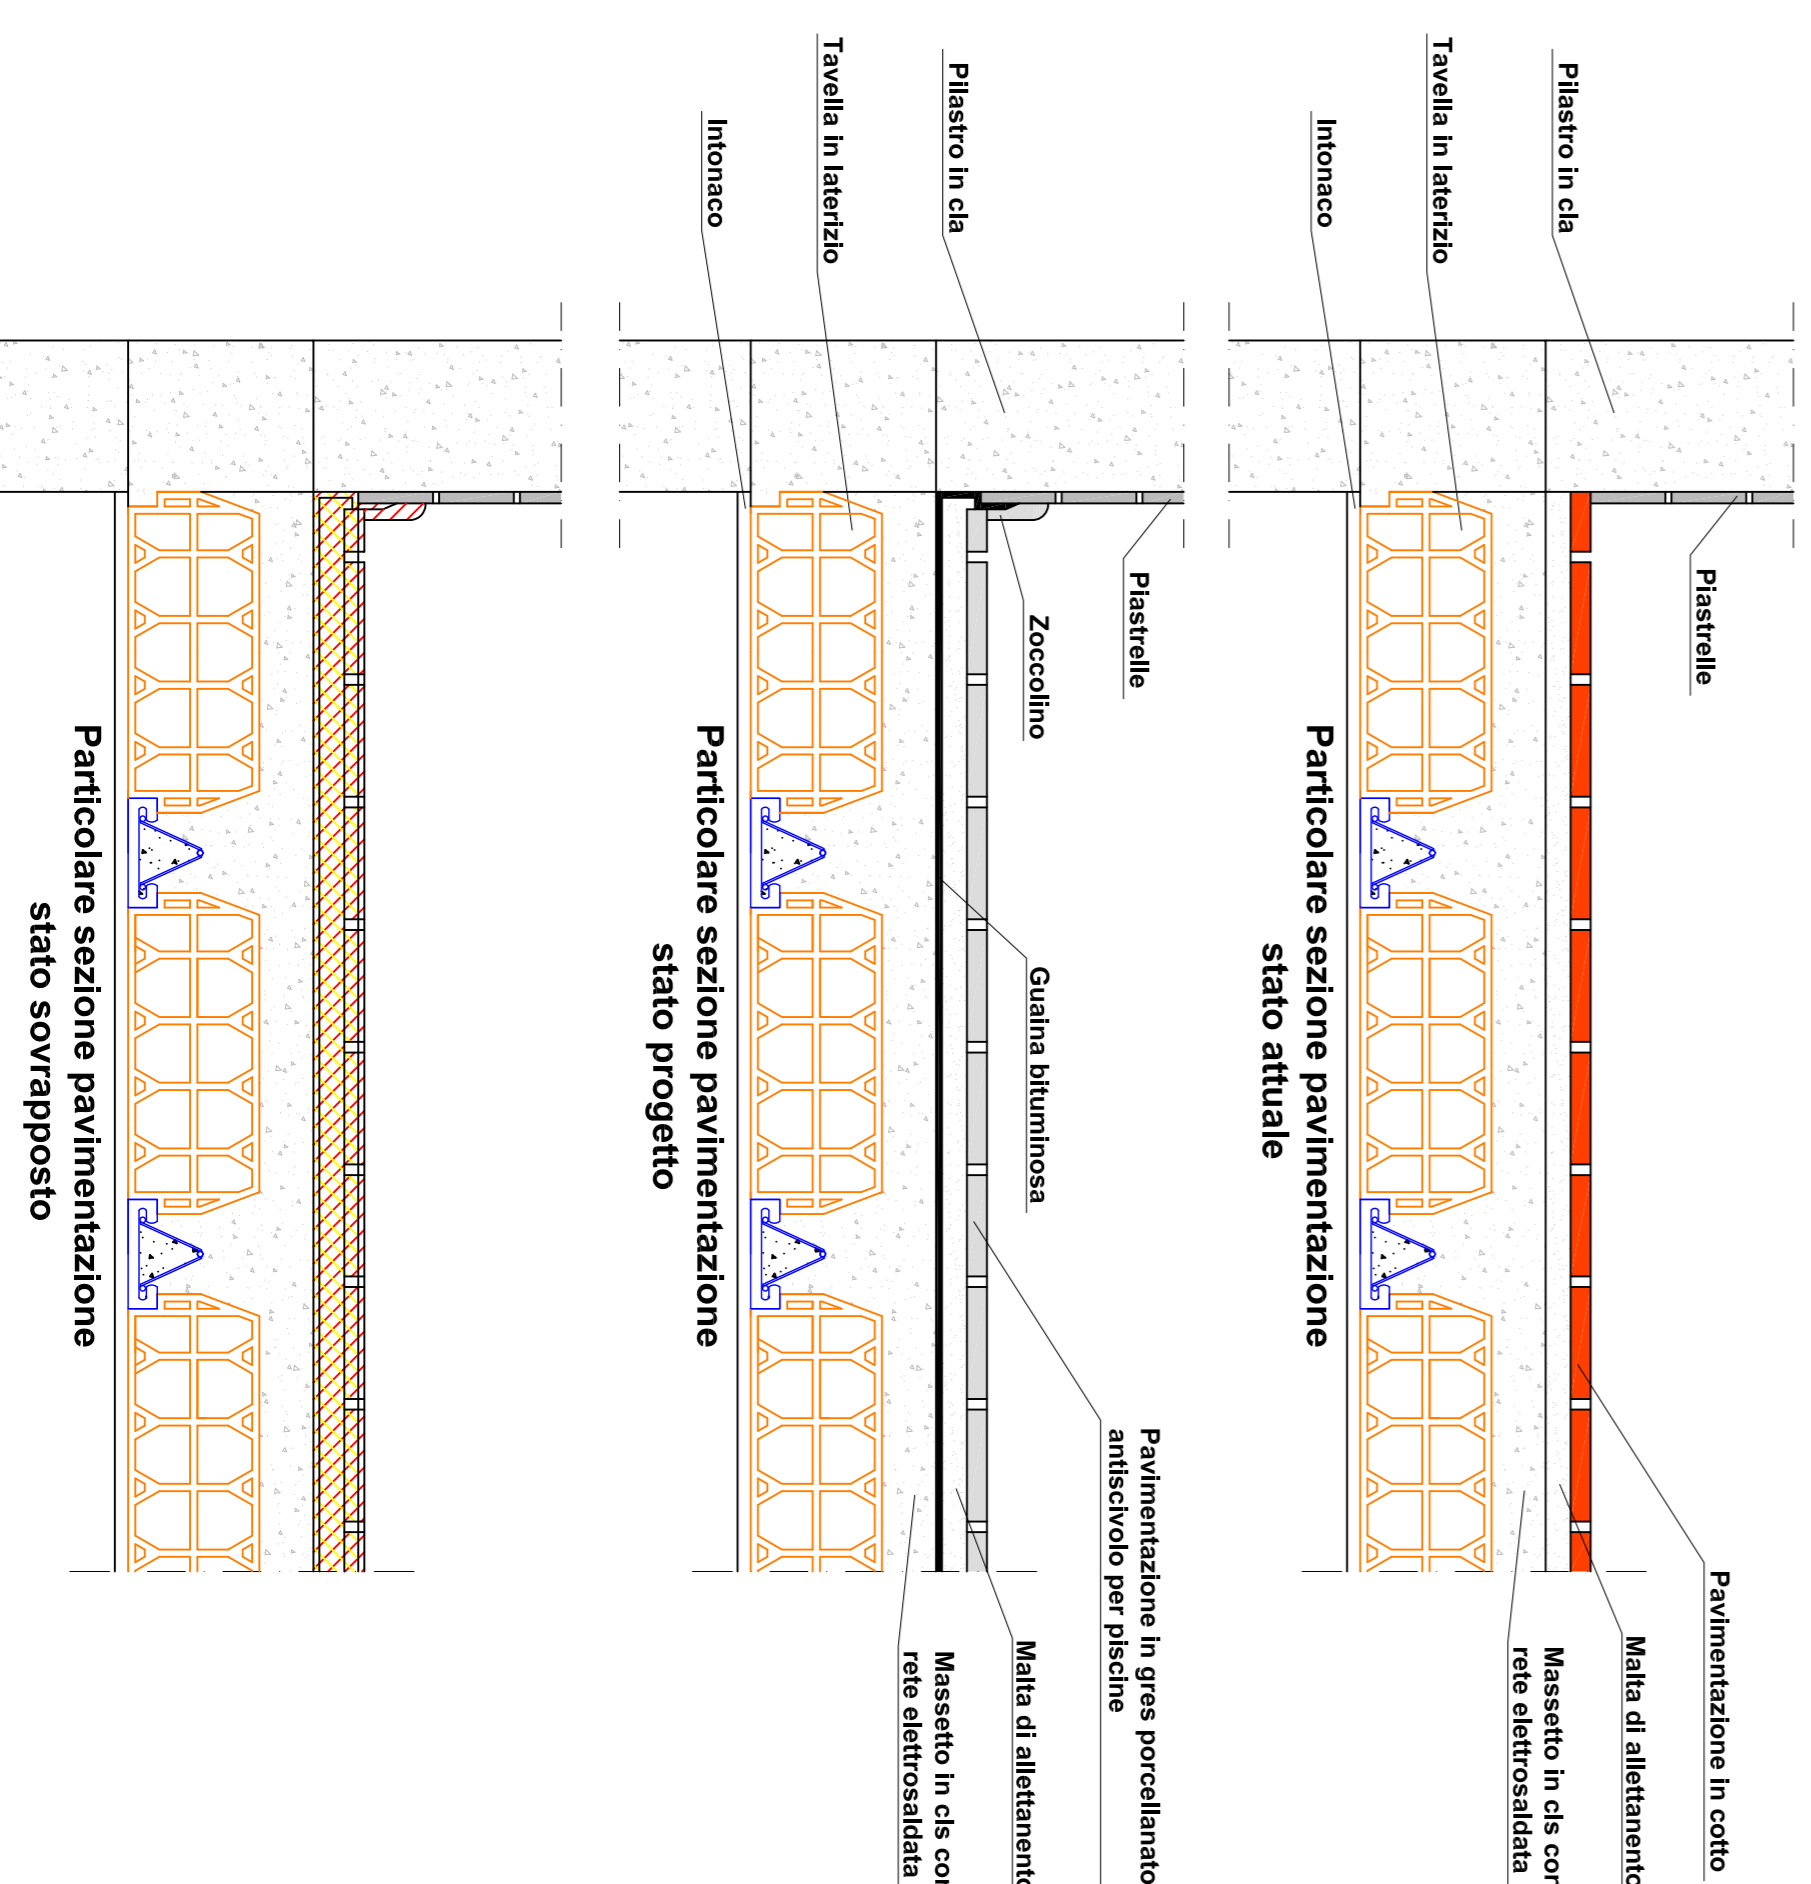

Comune di PRATO  
Codice Fiscale: 8406899481

Progetto: Piscina GESCAL - via delle Gardenie 69 Prato

Titolo: Opere di risanamento conservativo e adeguamenti normativi del fabbricato - EDILE

Fase: ESECUTIVO

Assessore ai lavori pubblici arch. Valerio BARBERIS  
Servizio PP - Edilizia pubblica  
Unità Operativa P13 - UOC Gestione Diagnostica e Manutenzione degli Im. Comunali  
Dirigente del servizio Ing. Maria Teresa CAROSELLA  
Responsabile Unico del Procedimento Ing. Iuri BALDI

Progettisti

Ing. Fabrizio VALISANO

Progettista



TAVOLA 2 - Stato progetto  
piana piano terra e interrato

Scala 1:100

Spazio riservato agli uffici:

© Copyright Comune di Prato - Settore Edilizia Pubblica  
è vietata la riproduzione anche parziale del documento

data: Maggio 2019

PIANTA PIANO TERRA

PIANTA PIANO INTERRATO

Firmato da:

**VALISANO FABRIZIO**

codice fiscale IT:VLSFRZ82L13G999F

num.serie: 72909922900089935931489983483330949701

emesso da: ArubaPEC S.p.A. NG CA 3

valido dal 13/02/2017 al 14/02/2020