

PIANTA PIANO INTERRATO

PIANTA PIANO TERRA

- Legenda**
-  Quadro elettrico con messa a terra
 -  Estintore a polvere
 -  Cassetta pronto soccorso
 -  Deposito documentazione
 -  1 Locale direzione lavori / spogliatoio
 -  2 Cartello con indicazioni divieti e obblighi
 -  3 Cartello di cantiere
 -  Ingresso area di cantiere



Progetto: Piscina GESCAL - via delle Gardenie 69 Prato

Titolo: Opere di risanamento conservativo e adeguamenti normativi del fabbricato

Fase: ESECUTIVO

Assessore ai lavori pubblici **arch. Valerio BARBERIS**
 Servizio PP - Edilizia pubblica
 Unità Operativa PP3 - UOC Gestione Diagnostica e Manutentiva degli Imm. Comunali
 Dirigente del servizio **Ing. Maria Teresa CAROSELLA**
 Responsabile Unico del Procedimento **Ing. Iuri BALDI**

Progettisti

Progettista
Ing. Fabrizio VALISANO
 Coordinatore della sicurezza
Ing. Francesco SANZO

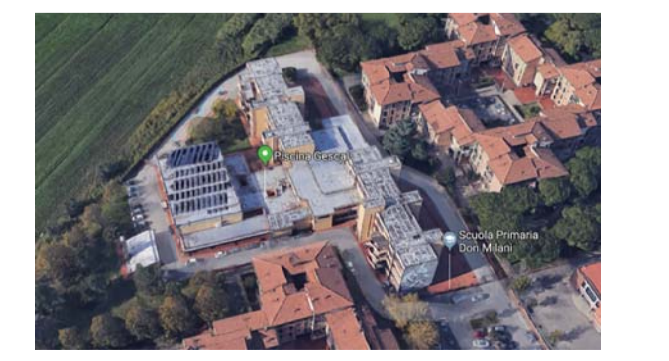


TAVOLA 6
 Piano di sicurezza e coordinamento
 Scala 1:100
 Spazio riservato agli uffici:

© Copyright Comune di Prato - Settore Edilizia Pubblica
 è vietata la riproduzione anche parziale del documento

data: Maggio 2019

Firmato da:

SANZO FRANCESCO

codice fiscale SNZFNC78B25D612J

num.serie: 116978757705242022167595521523034135071

emesso da: ArubaPEC S.p.A. NG CA 3

valido dal 09/11/2018 al 09/11/2021