

Servizio PP - Edilizia pubblica
 Unità Operativa PP3 - UOC Gestione Diagnostica e Manutenzione degli Imm. Comunali
 Dirigente del servizio **Ing. Maria Teresa CAROSELLA**
 Responsabile Unico del Procedimento **Ing. Iuri BALDI**

Progettisti

Progettista
Ing. Fabrizio VALUSANO



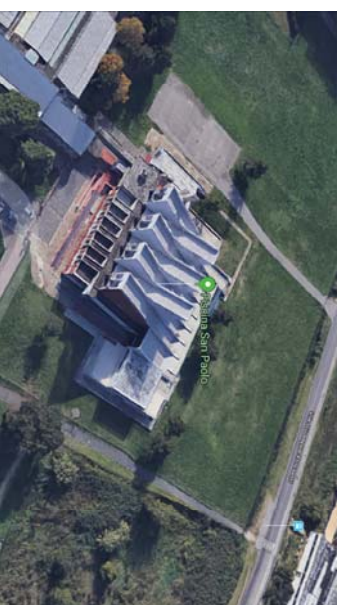




TAVOLA 4
Pianta Piano Terra
 Stato sovrapposto
 Scala 1:100
 Spazio riservato agli uffici:

© Copyright Comune di Prato - Settore Edilizia Pubblica
 è vietata la riproduzione anche parziale del documento

data: Maggio 2019

Stato sovrapposto
Pianta piano terra

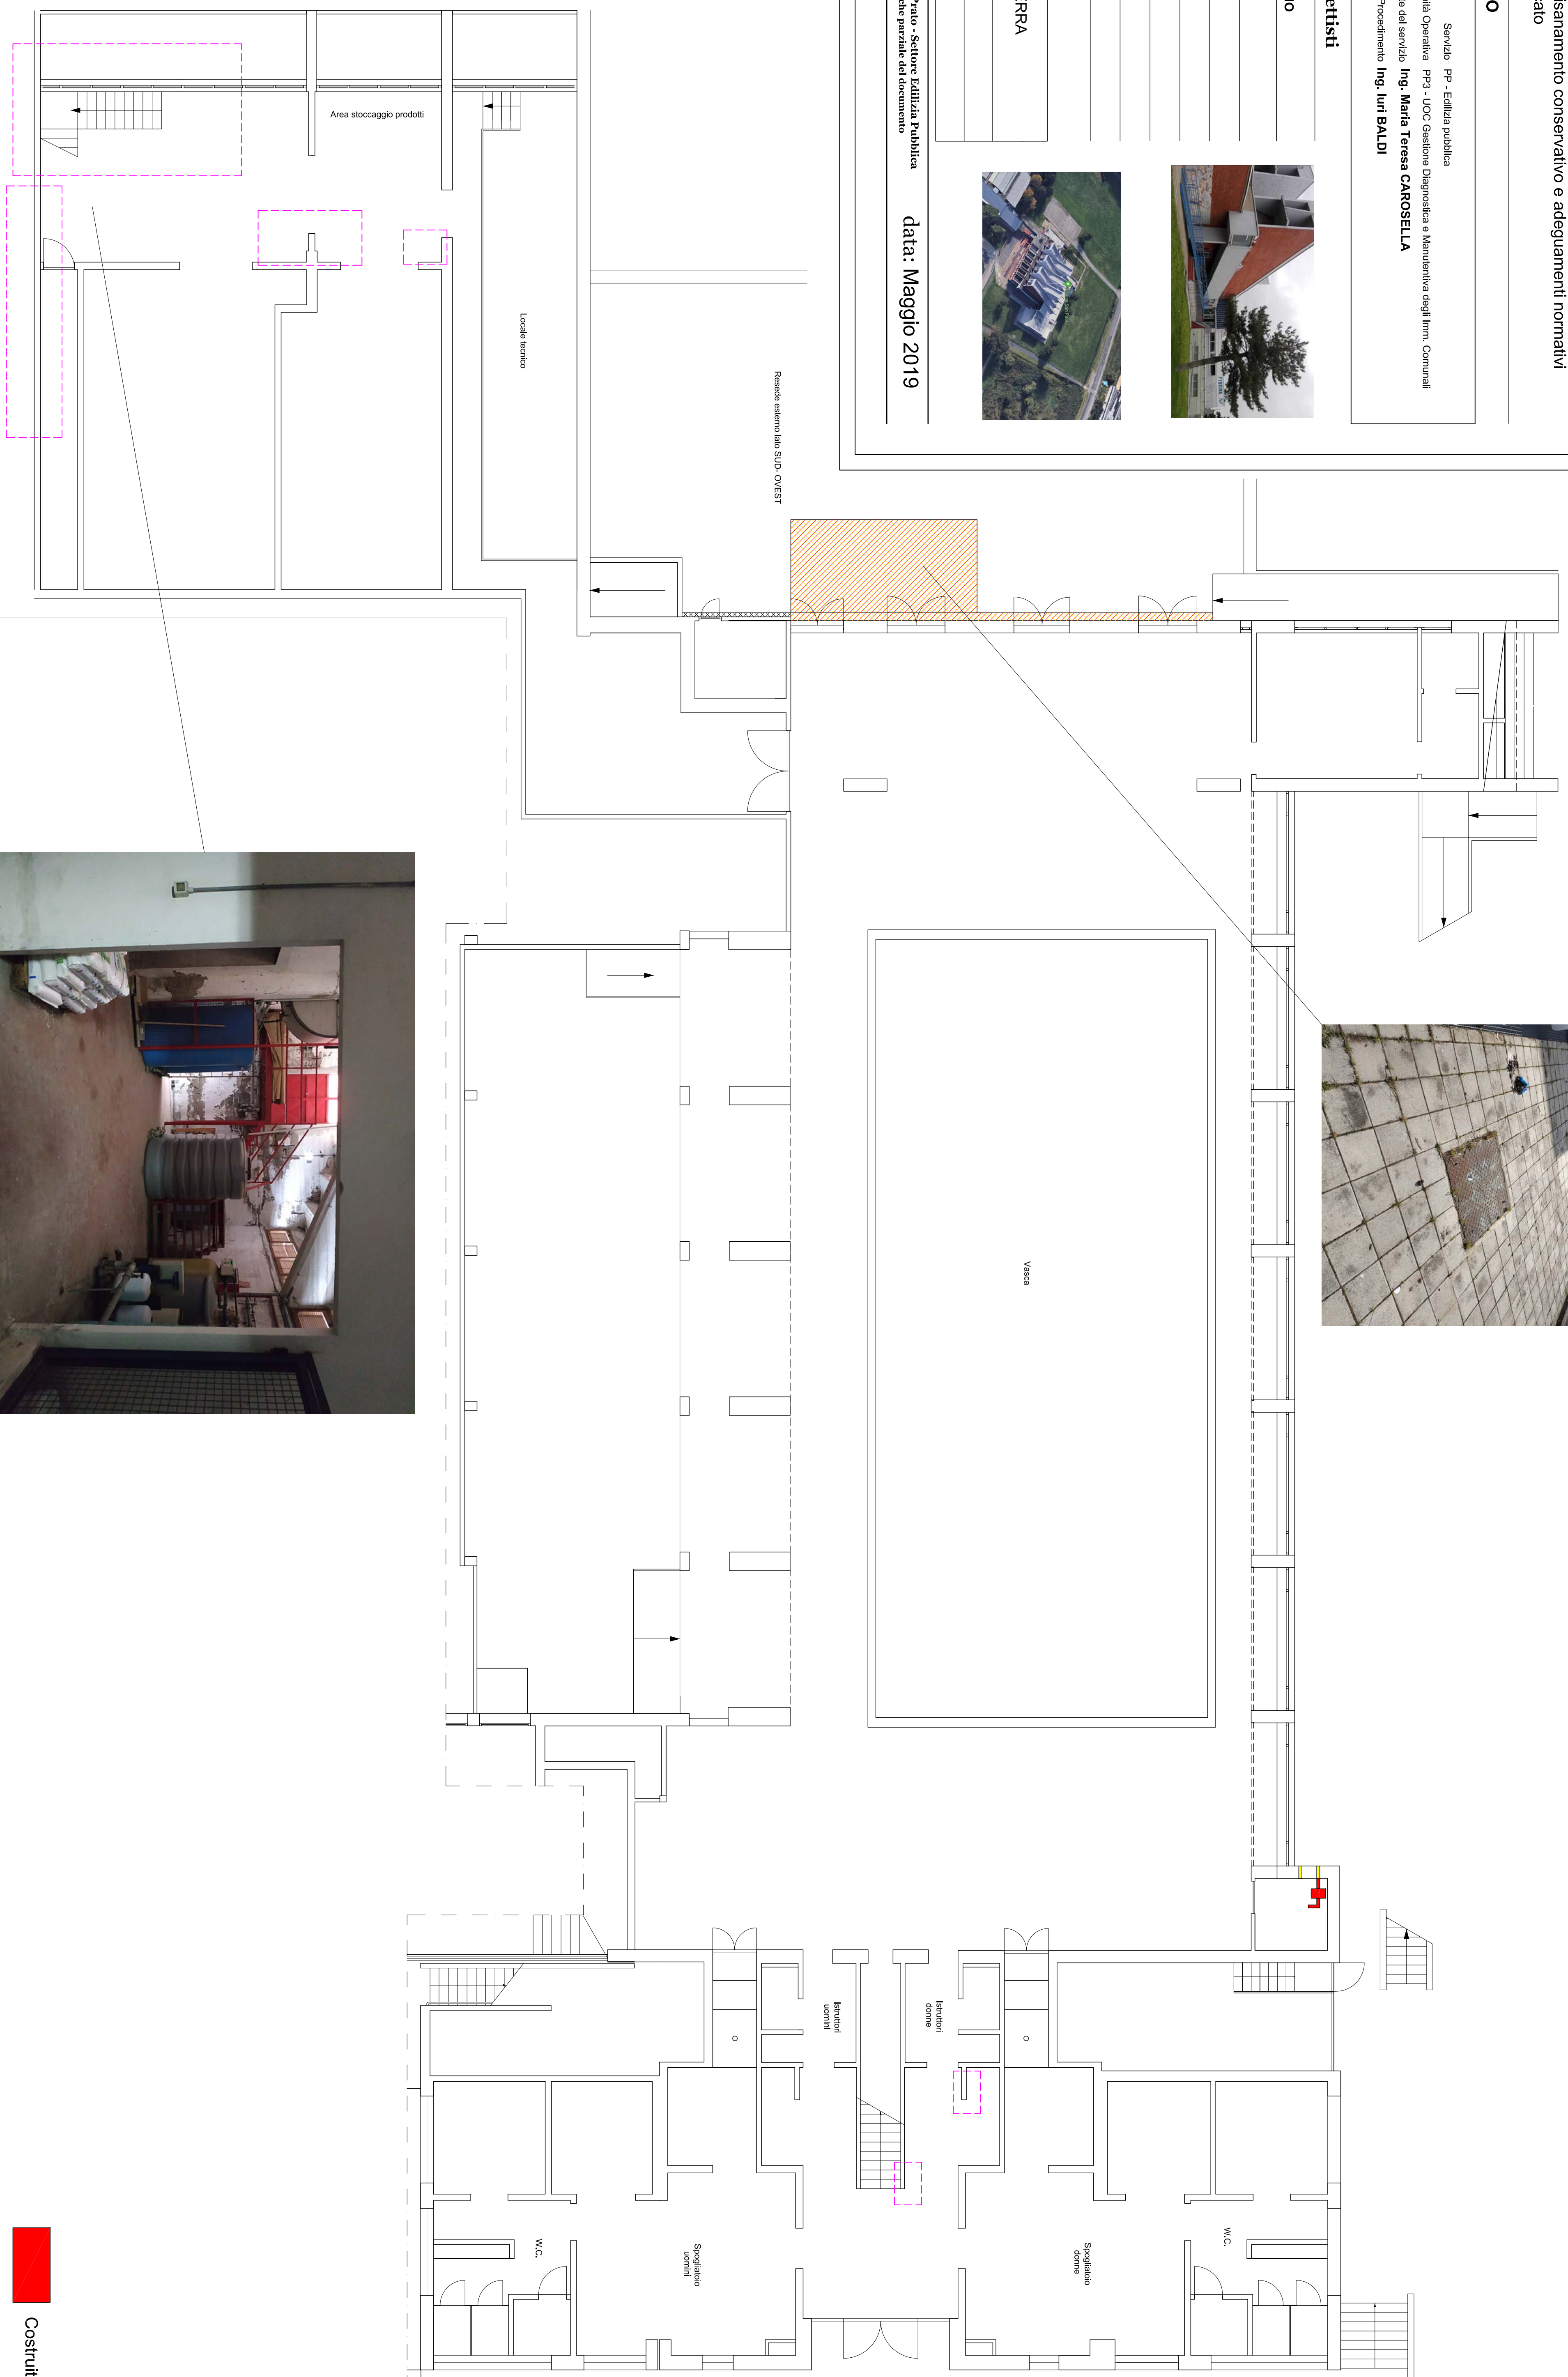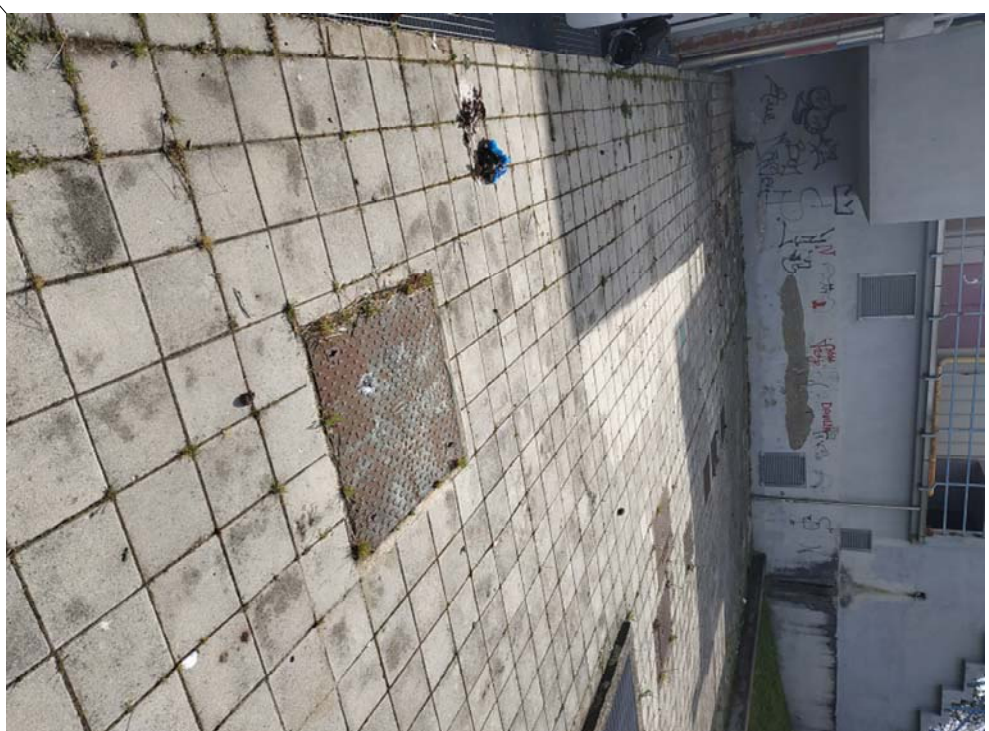

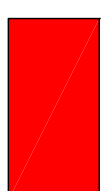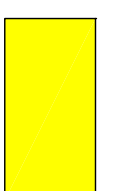 **Costruito**
 **Demolito**

Firmato da:

VALISANO FABRIZIO

codice fiscale IT:VLSFRZ82L13G999F

num.serie: 72909922900089935931489983483330949701

emesso da: ArubaPEC S.p.A. NG CA 3

valido dal 13/02/2017 al 14/02/2020