

Servizio PP - Edilizia pubblica
Unità Operativa PP3 - UOC Gestione Diagnostica e Manutenzione degli Imn. Comunali
Dirigente del servizio Ing. Maria Teresa CAROSELLA
Responsabile Unico del Procedimento Ing. Iuri BALDI

Progettisti

Progettista
Ing. Fabrizio VALUSANO

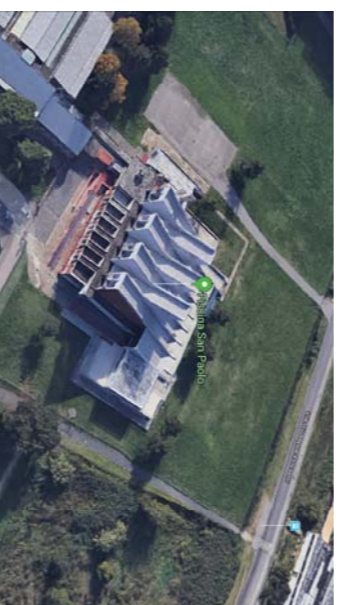


TAVOLA 2
PIANTA PIANO TERRA stato attuale

Scala 1:100

Spazio riservato agli uffici:

© Copyright Comune di Prato - Settore Edilizia Pubblica
è vietata la riproduzione anche parziale del documento

data: Maggio 2019


Stato attuale
Pianta piano terra



Particolare locale ripostiglio attuale ventola di aspirazione



Particolare porzione muratura soggetta a risanamento

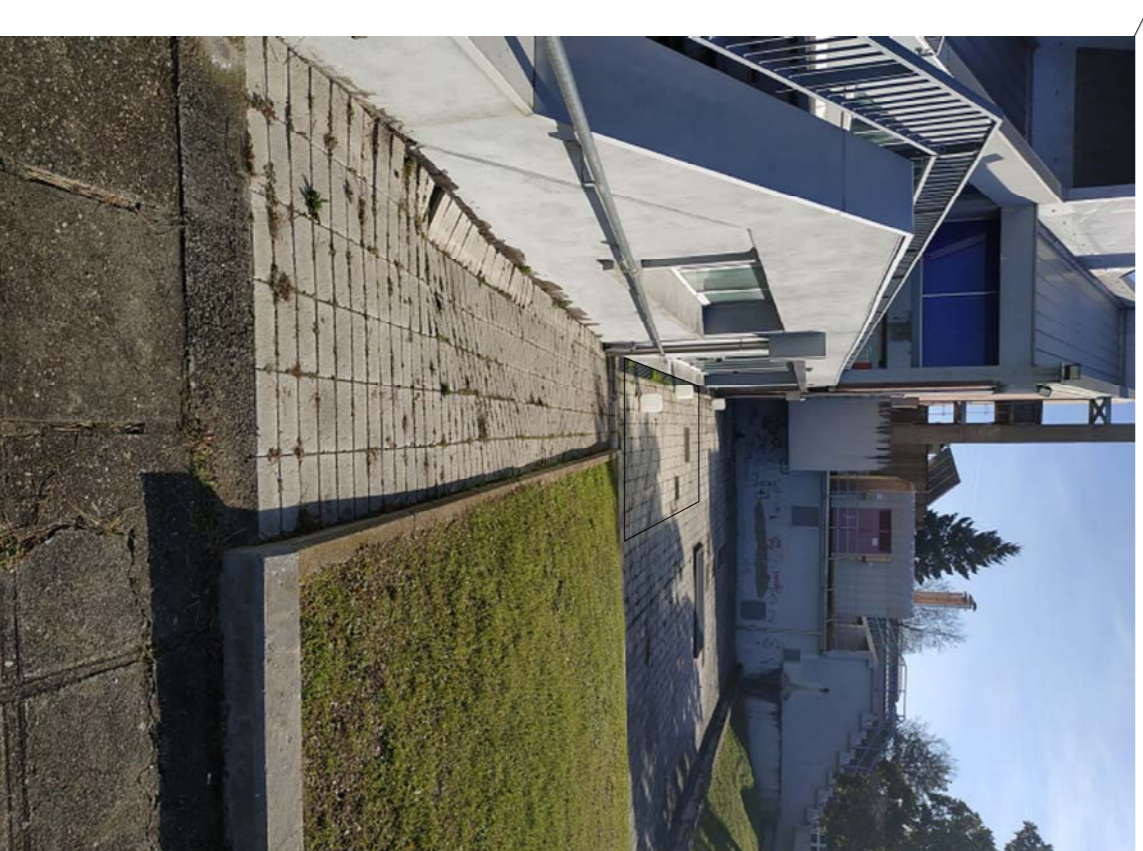

Area soggetta a lavori di rimozione e successiva pavimentazione per impermeabilizzazione

Firmato da:

VALISANO FABRIZIO

codice fiscale IT:VLSFRZ82L13G999F

num.serie: 72909922900089935931489983483330949701

emesso da: ArubaPEC S.p.A. NG CA 3

valido dal 13/02/2017 al 14/02/2020