

Servizio PP - Edilizia pubblica  
 Unità Operativa PP3 - UOC Gestione Diagnostica e Manuteniva degli Imm. Comunali  
 Dirigente del servizio Ing. Maria Teresa CAROSELLA  
 Responsabile Unico del Procedimento Ing. Iuri BALDI

**Progettisti**

Progettista  
 Ing. Fabrizio VALUSANO

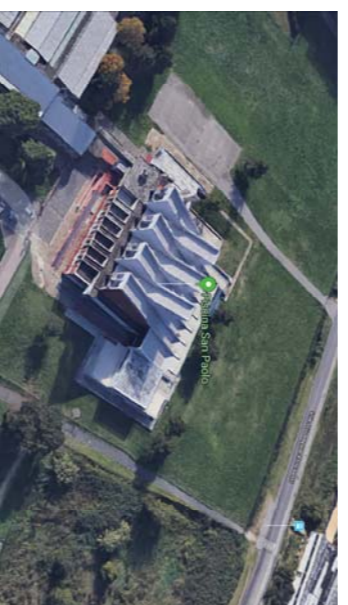


TAVOLA 1  
PIANTA PIANO TERRA stato progetto


Scala 1:100

Spazio riservato agli uffici:


© Copyright Comune di Prato - Settore Edilizia Pubblica e vietata la riproduzione anche parziale del documento

data: Maggio 2019


**Stato progetto**  
Pianta piano terra

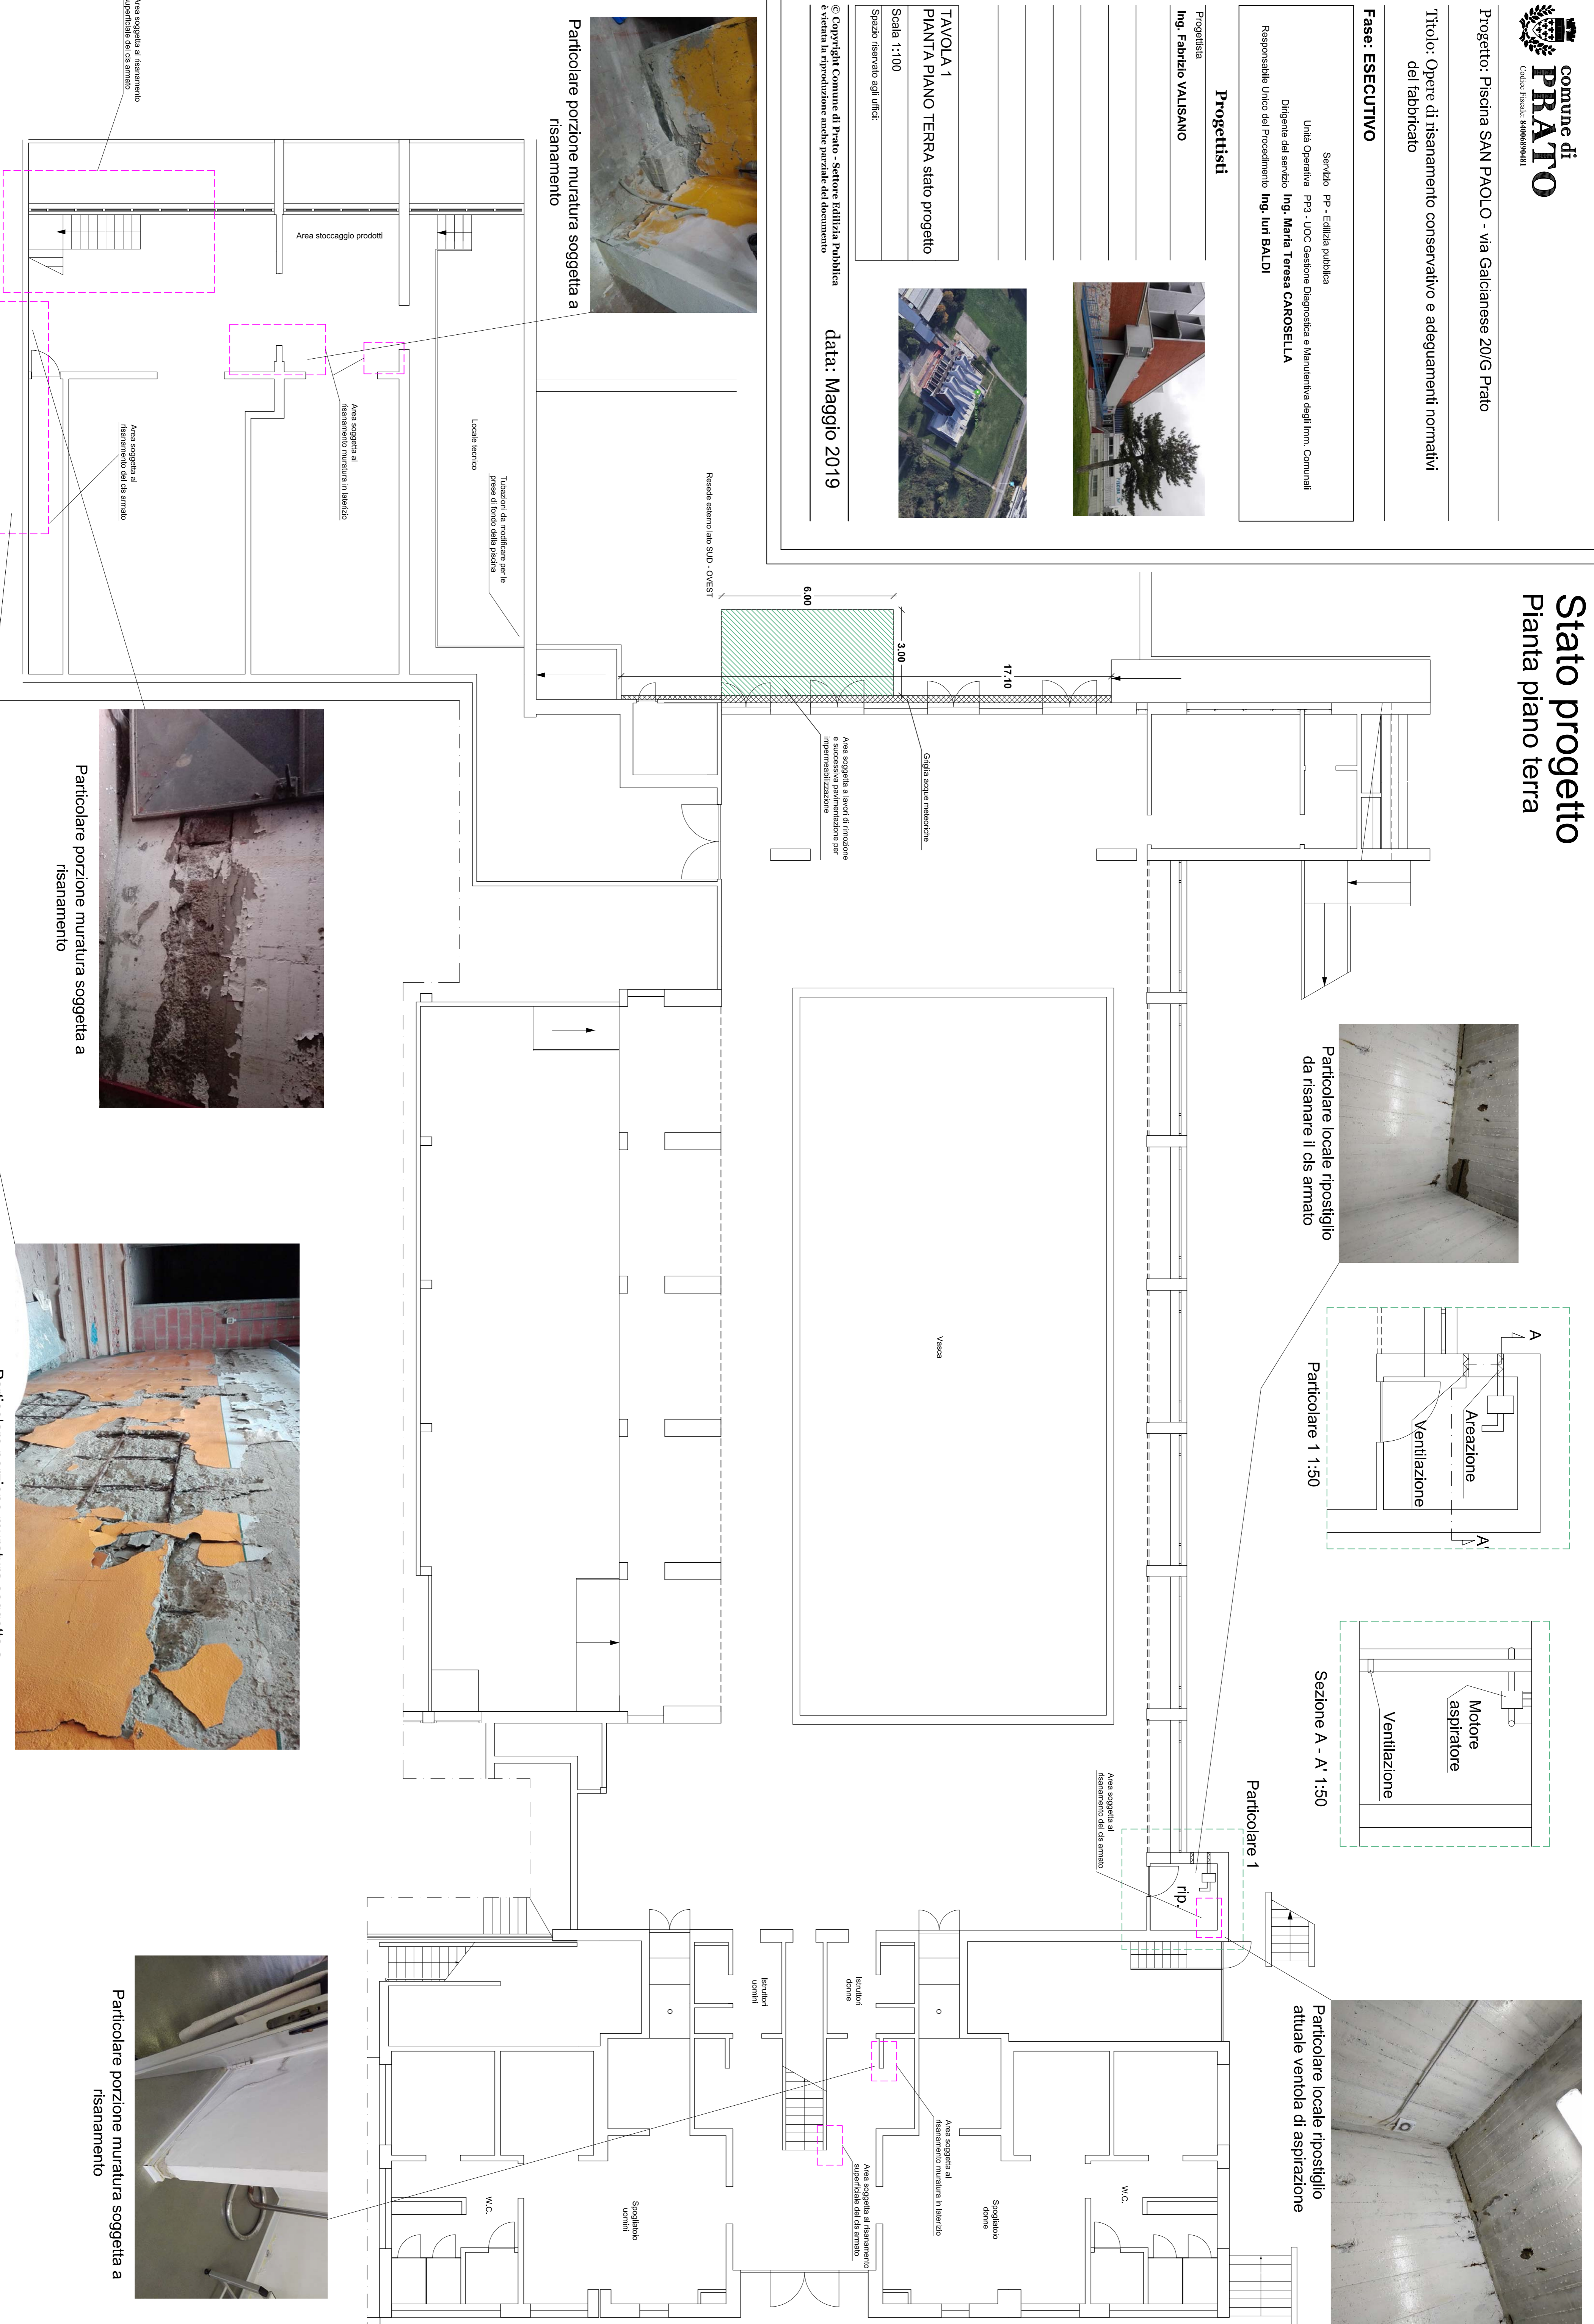

Particolare locale ripostiglio da risanare il dis armato

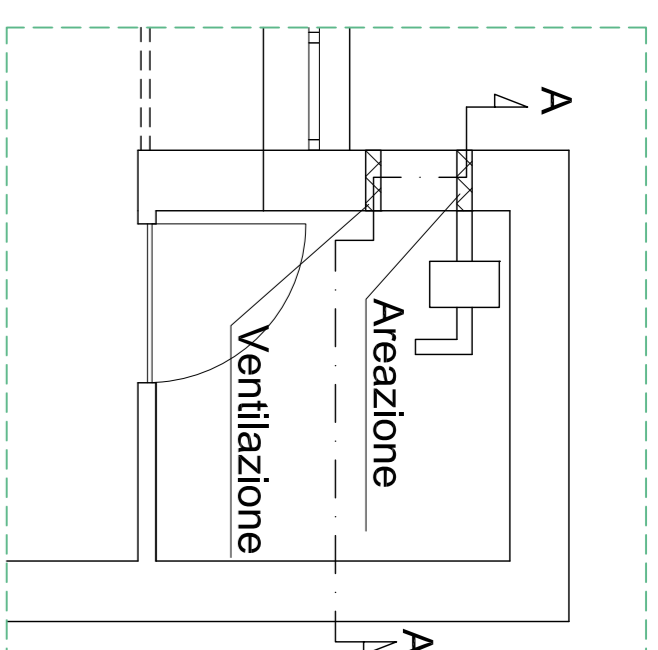

Particolare 1 1:50

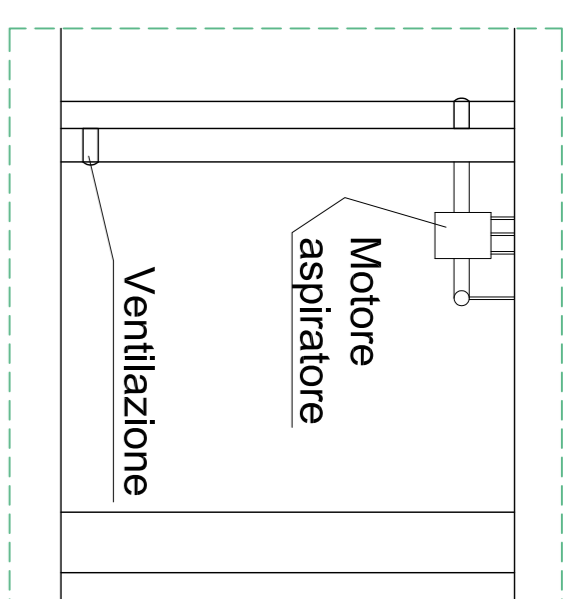

Sezione A - A' 1:50



Particolare locale ripostiglio attuale ventola di aspirazione



Particolare porzione muratura soggetta a risanamento



Particolare porzione muratura soggetta a risanamento



Particolare porzione muratura soggetta a risanamento



Particolare porzione muratura soggetta a risanamento



Firmato da:

**VALISANO FABRIZIO**

codice fiscale IT:VLSFRZ82L13G999F

num.serie: 72909922900089935931489983483330949701

emesso da: ArubaPEC S.p.A. NG CA 3

valido dal 13/02/2017 al 14/02/2020