

**Progettisti**

Progetti Opere di Riqualificazione Energetica  
 Ing. Marco Risaliti  
 Ing. Simone Giraldi

Progetto opere Architettoniche  
 Ing. Marco Risaliti  
 Ing. Simone Giraldi

Redazione Elaborati Grafici  
 Geom. Giacomo Giovanchelli  
 Geom. Leonardo Foggia




Tavola 2b - Pianta Piano Primo

Scala: 1:100

Spazio riservato agli uffici:

© Copyright Comune di Prato - U.O.C. Politiche Energetiche e vietata la riproduzione anche parziale del documento

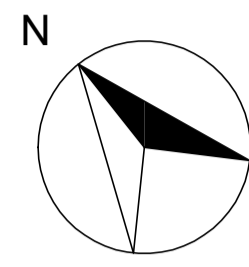



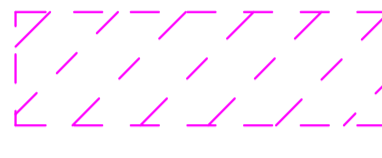


data: Dicembre 2019



# PIANO PRIMO


## FACCIATA 3
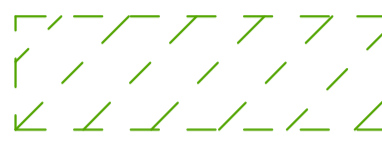
### LEGENDA

-  CAPPOTTO ESTERNO
-  NUOVO FRANGISOLE
-  AMIANTO DA ELIMINARE E SOSTITUIRE CON LASTRA IN CEMENTO ALLEGGERITO FIBRORINFORZATO
-  AMIANTO DA ELIMINARE E SOSTITUIRE CON SISTEMA CAPPOTTO IN POLIURETANO
-  CONTROSOFFITTO IN DOGHE DA ELIMINARE E SOSTITUIRE CON SISTEMA CAPPOTTO IN POLIURETANO
-  SOGLIA IN ALLUMINIO A TAGLIO TERMICO
-  SOGLIA IN ALLUMINIO

FACCIATA 4

FACCIATA 2

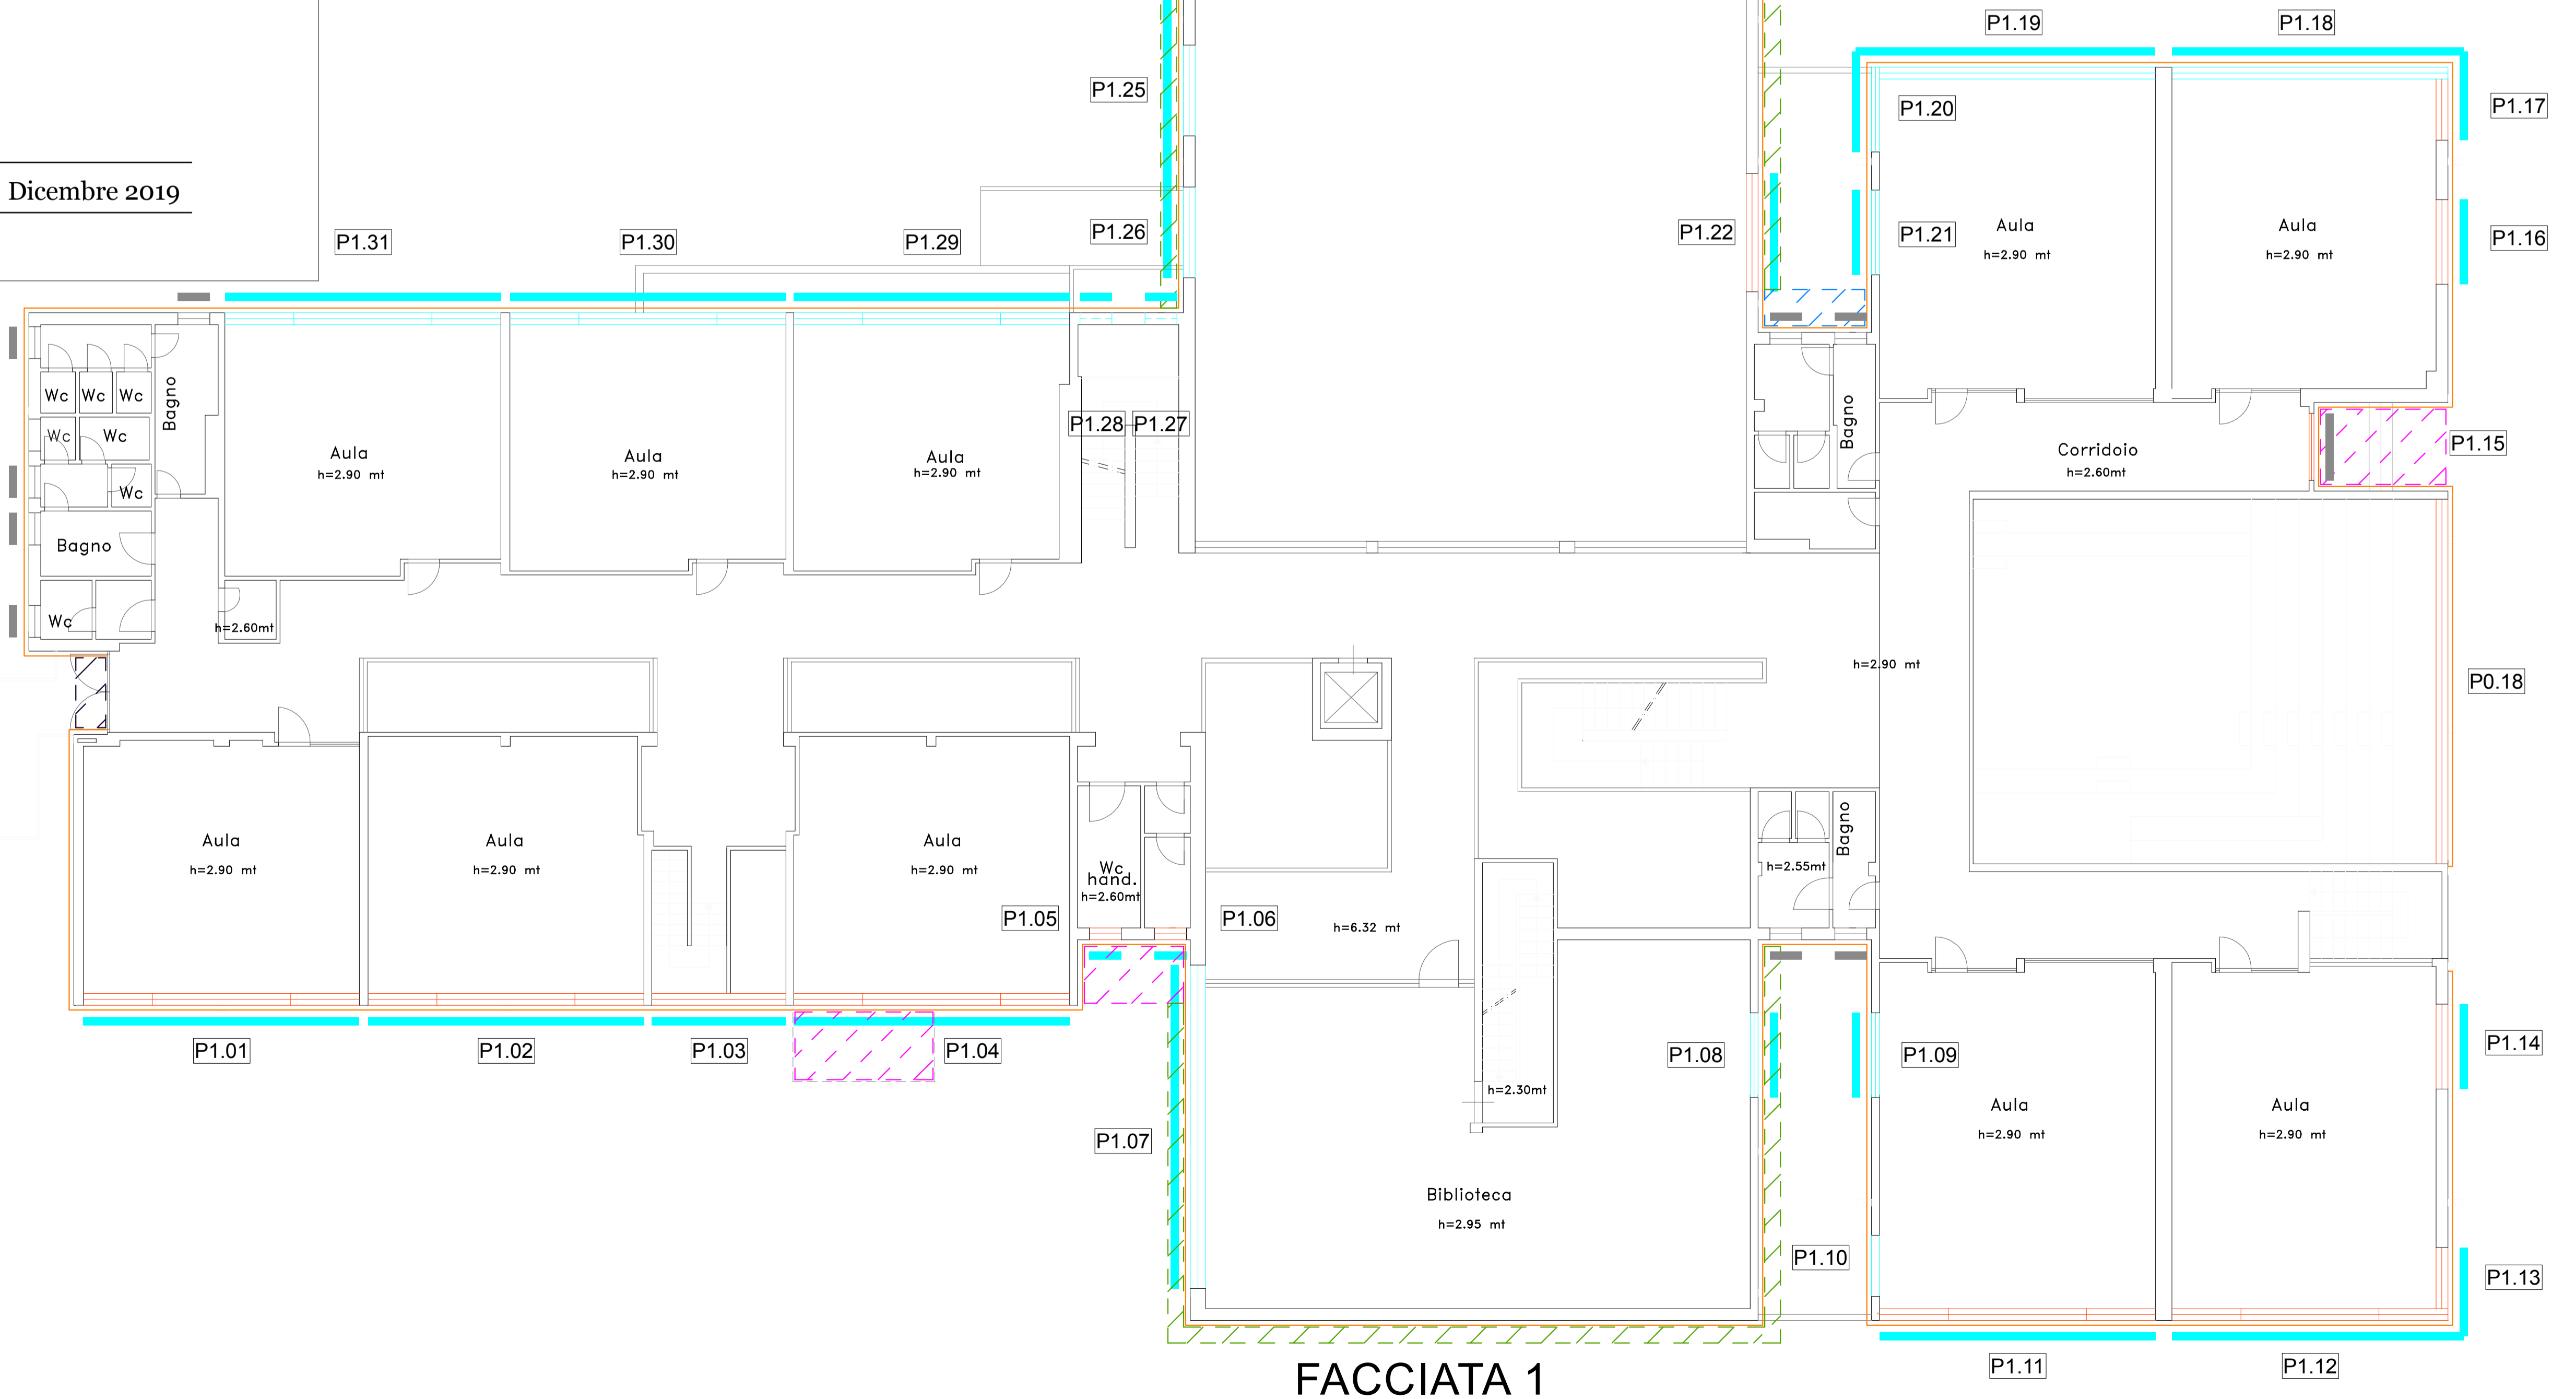

## FACCIATA 1

Firmato da:

**GIRALDI SIMONE**

codice fiscale GRLSMN69H25G999Q

num.serie: 10945885198385015484641347880586432508

emesso da: ArubaPEC S.p.A. NG CA 3

valido dal 21/03/2019 al 21/03/2022

**RISALITI MARCO**

codice fiscale RSLMRC77C06G999X

num.serie: 23106306366893582907787153853832011925

emesso da: ArubaPEC S.p.A. NG CA 3

valido dal 21/03/2019 al 21/03/2022