

Progetto: Riqualficazione energetica scuola Borgonuovo via Clementi n. 33

Titolo: Tavola 2c - PIANTE PIANO SECONDO

Fase: **PROGETTO ESECUTIVO**

Servizio PF Governo del territorio
 Dirigente del Servizio Arch. Riccardo Pecorario
 Responsabile Unico del Procedimento Ing. Giovanni Nerini

Progettisti

Progetti Opere di Riqualficazione Energetica
 Ing. Marco Risaliti
 Ing. Simone Giraldi

Progetto opere Architettoniche
 Ing. Marco Risaliti
 Ing. Simone Giraldi

Redazione Elaborati Grafici
 Geom. Giacomo Giovanchelli
 Geom. Leonardo Foggia




Tavola 2c - Pianta Piano Secondo

Scala: 1:100

Spazio riservato agli uffici:

© Copyright Comune di Prato - U.O.C. Politiche Energetiche è vietata la riproduzione anche parziale del documento

data: Dicembre 2019

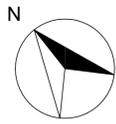

PIANO SECONDO


FACCIATA 3

LEGENDA

-  CAPPOTTO ESTERNO
-  NUOVO FRANGISOLE
-  AMIANTO DA ELIMINARE
-  SOGLIA IN ALLUMINIO A TAGLIO TERMICO
-  SOGLIA IN ALLUMINIO

FACCIATA 4

FACCIATA 2

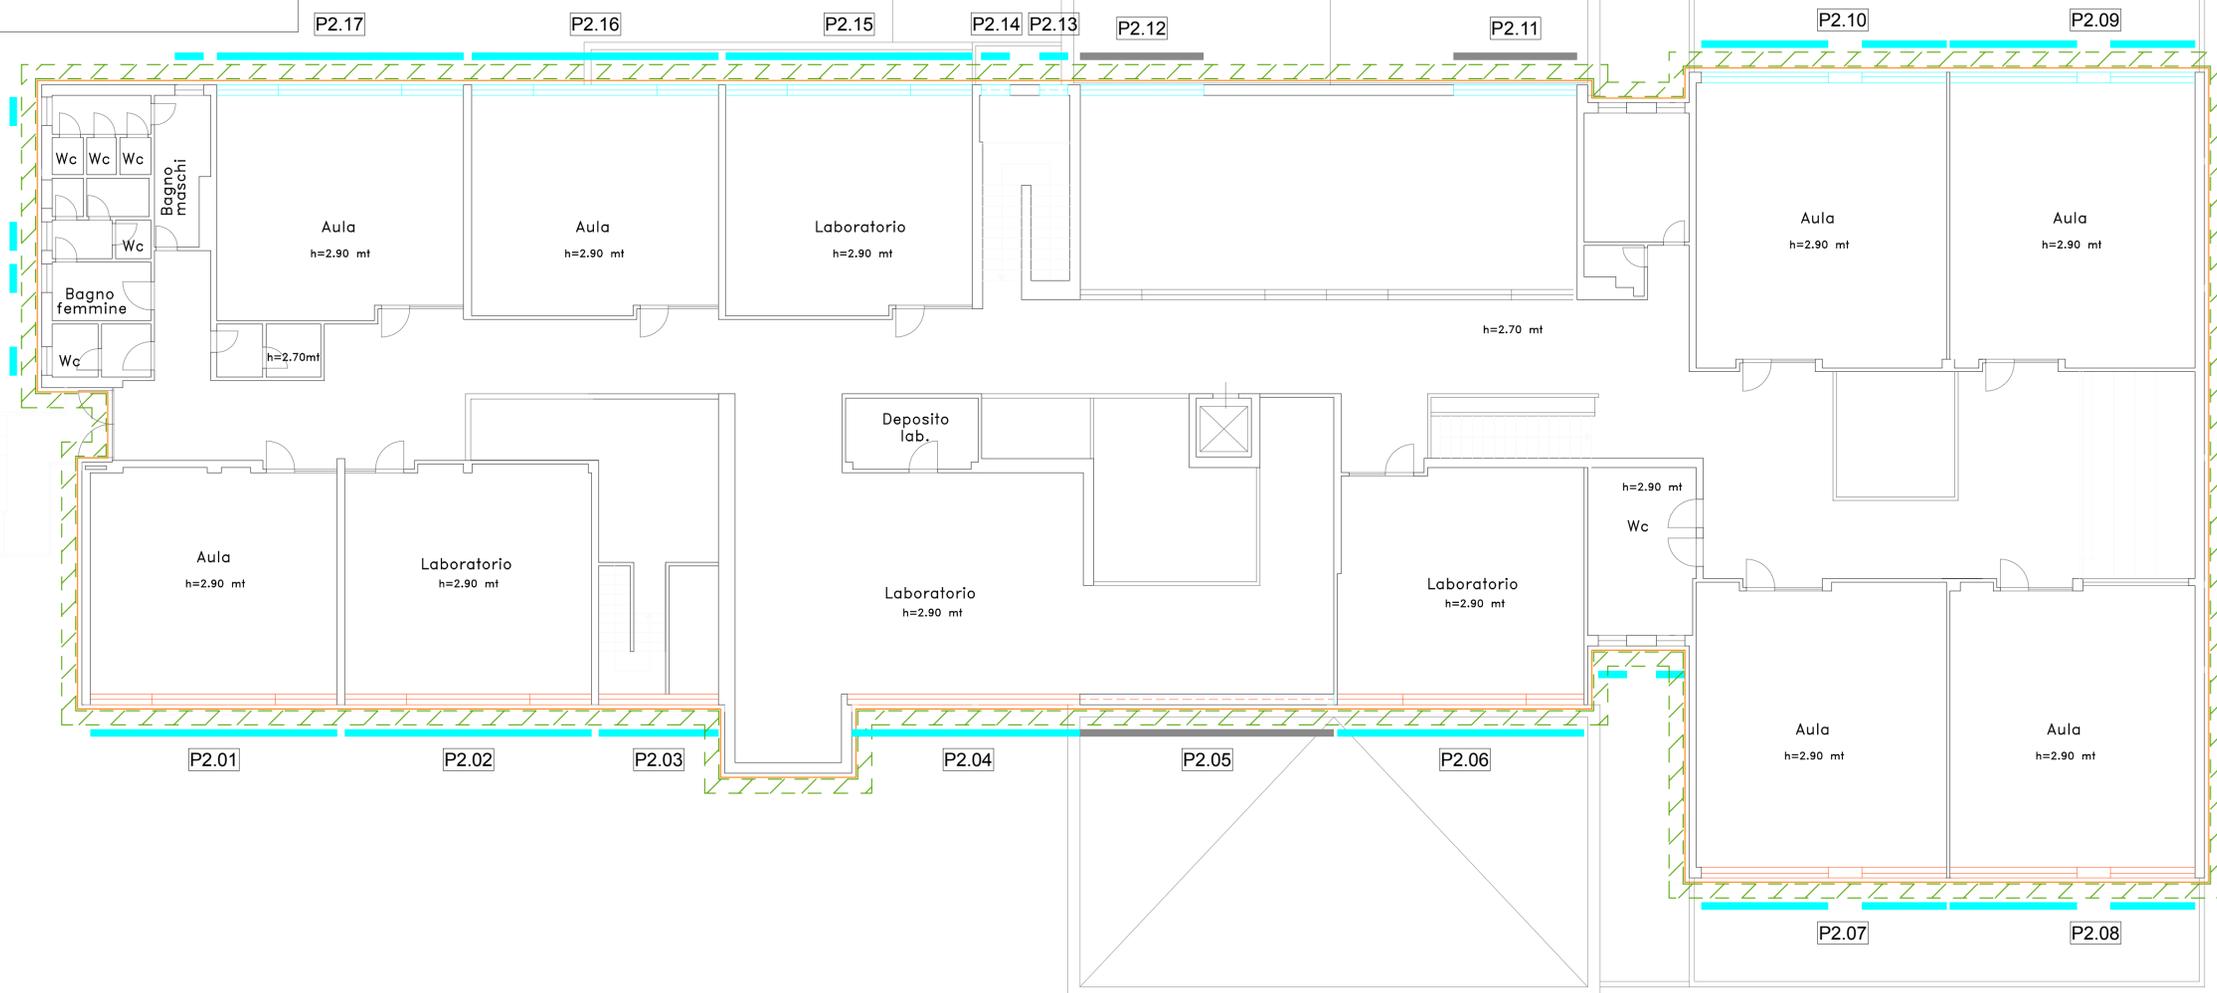

FACCIATA 1

Firmato da:

GIRALDI SIMONE

codice fiscale GRLSMN69H25G999Q

num.serie: 10945885198385015484641347880586432508

emesso da: ArubaPEC S.p.A. NG CA 3

valido dal 21/03/2019 al 21/03/2022

RISALITI MARCO

codice fiscale RSLMRC77C06G999X

num.serie: 23106306366893582907787153853832011925

emesso da: ArubaPEC S.p.A. NG CA 3

valido dal 21/03/2019 al 21/03/2022