



PALAZZO GINI-BENASSAI - Piazza Mercatale 31

TITOLO: RIQUALIFICAZIONE ENERGETICA CON SOSTITUZIONE DEGLI INFISSI E RESTAURO DELLE FACCIATE

Fase: ESECUTIVO

Servizio Governo del Territorio **U.O.C. Politiche energetiche e Infrastrutture**
Dirigente del Servizio **Arch. Francesco Caporaso**
Responsabile Unico del Precedimento **Ing. Giovanni Nerfini**

Gruppo di progettazione

PROGETTAZIONE ARCHITETTONICA

Arch. Francesco Procopio
Geom. Elisabetta Santi
Arch. Monica Guasti

PROGETTAZIONE ENERGETICA

Ing. Marco Risaliti
Ing. Simone Giraldi

collaboratore

Geom. Giacomo Giovanchelli

COORDINATORE DELLA SICUREZZA IN

FASE DI PROGETTAZIONE

Ing. Francesco Sanzo


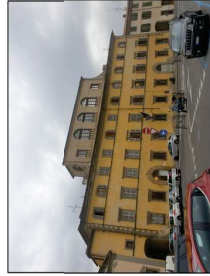


Tavola 2: STATO ATTUALE E DI PROGETTO

pianta piano terra

scala 1:100

Spazio riservato agli uffici:

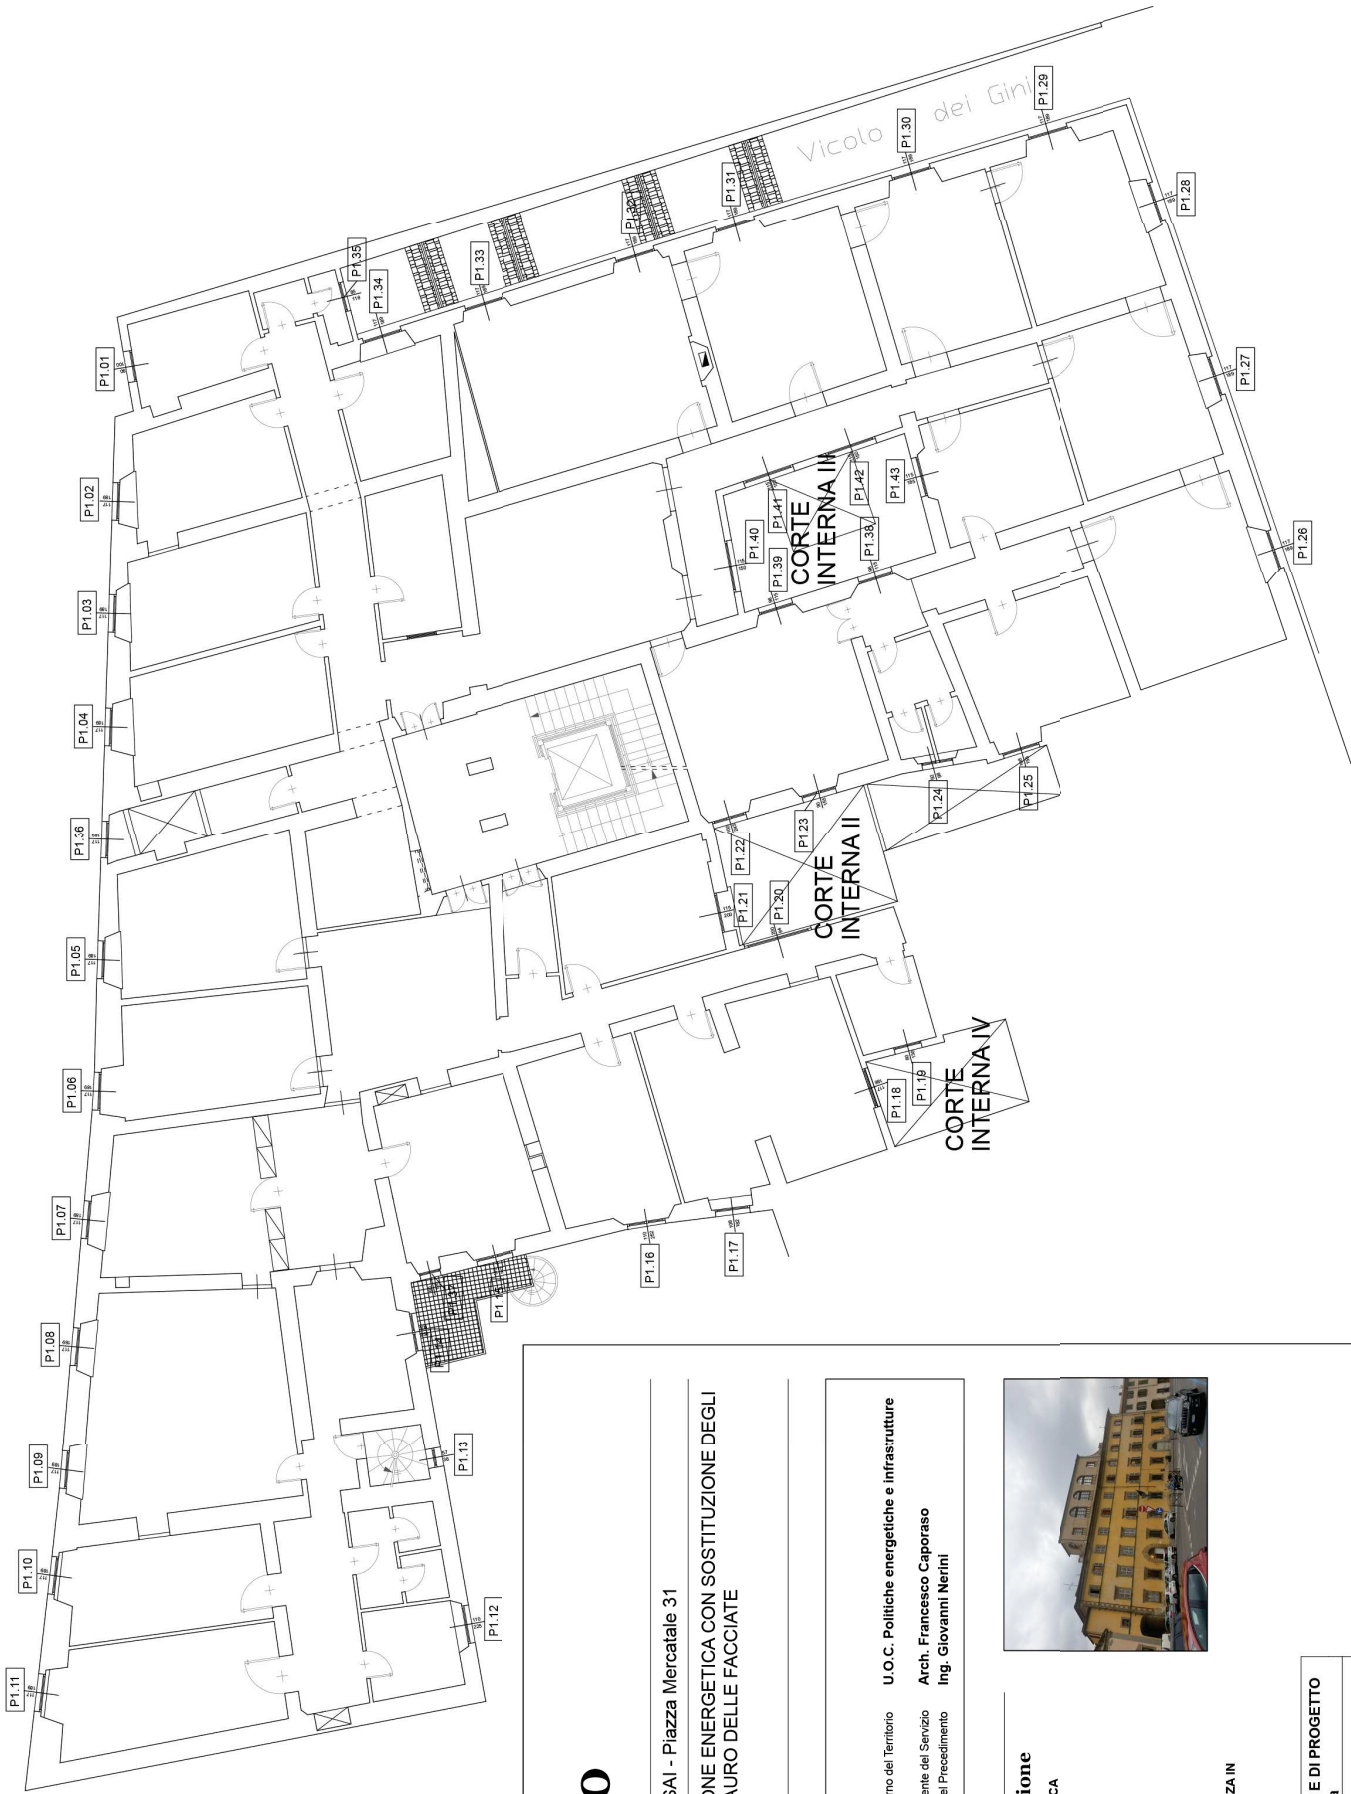

PIANO PRIMO

data: Ottobre 2021

© Copyright Comune di Prato - Servizio Lavori Pubblici
è vietata la riproduzione anche parziale del documento

Firmato da:

GUASTI MONICA

codice fiscale GSTMNC74C50D612H
num.serie: 149054138946310336852033980176007547719
emesso da: ArubaPEC S.p.A. NG CA 3
valido dal 26/10/2018 al 26/10/2021

RISALITI MARCO

codice fiscale RSLMRC77C06G999X
num.serie: 168587390733714302866204754432885607456
emesso da: ArubaPEC S.p.A. NG CA 3
valido dal 21/03/2019 al 21/03/2022

GIRALDI SIMONE

codice fiscale GRLSMN69H25G999Q
num.serie: 97338041557862323091171023441193842104
emesso da: ArubaPEC S.p.A. NG CA 3
valido dal 21/03/2019 al 21/03/2022

FRANCESCO PROCOPIO

codice fiscale PRCFNC56D04C352C
num.serie: 9147270371643181413
emesso da: ArubaPEC EU Qualified Certificates CA G1
valido dal 08/04/2021 al 08/04/2024