



Finanziato  
dall'Unione europea  
NextGenerazioneEU



**PRATO**  
COMUNE DI PRATO  
Città Prato -Amministrazione

Progetto  
**GUALCHIERA DI COIANO, VIA GUALCHIERA 35, INTERVENTI DI RESTAURO NELLA ZONA DELLE ANTICHE MACCHINE**

CUP  
C39F21000070004

Stato di Rilievo - **pianta con strutture portanti**

**Progetto Esecutivo**  
Servizio Edilizia storico monumentale ed immobili comunali, Politiche energetiche e Datori di Lavoro  
Dipartimento di servizio Arch. Francesco Ciporaso  
Responsabile Unico del Progettamento Arch. Francesco Procopio

**Progettisti**  
Ing. Raffaele Tanzarella  
Progettazione Strutturale e Architettonica  
Coordinatore di Progetto Arch. Vincenzo M.A. Ferrara  
Progettazione Architettonica e di dettaglio:  
ASSOCIAZIONE "INSIEME PER IL RECUPERO DELLA GUALCHIERA DI COIANO" PRESIDENTE: ROBERTO DI WWW.GUALCHIERADICOIANO.IT  
Coordinatore: Arch. Albio Fratesi



**10 S**

**TAVOLA 10 STATO DI RILIEVO - PIANTA CON STRUTTURE PORTANTI**


Scala: 1:50

Scopo rilievo agli atti:


© Copyright Comune di Prato - Servizio Edilizia storico monumentale ed immobili  
e tutti gli altri diritti sono riservati

data: Dicembre 2022


**INQUADRAMENTO TERRITORIALE**

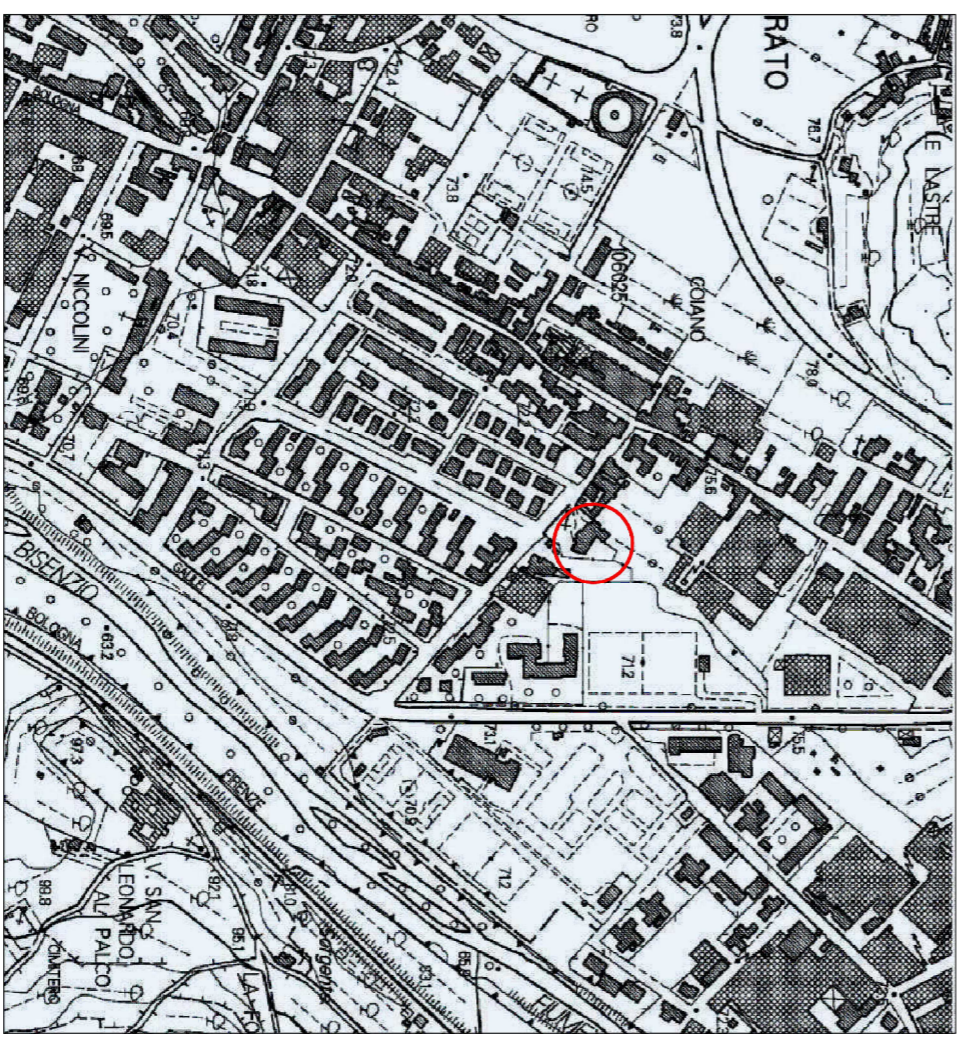

**INQUADRAMENTO GENERALE**

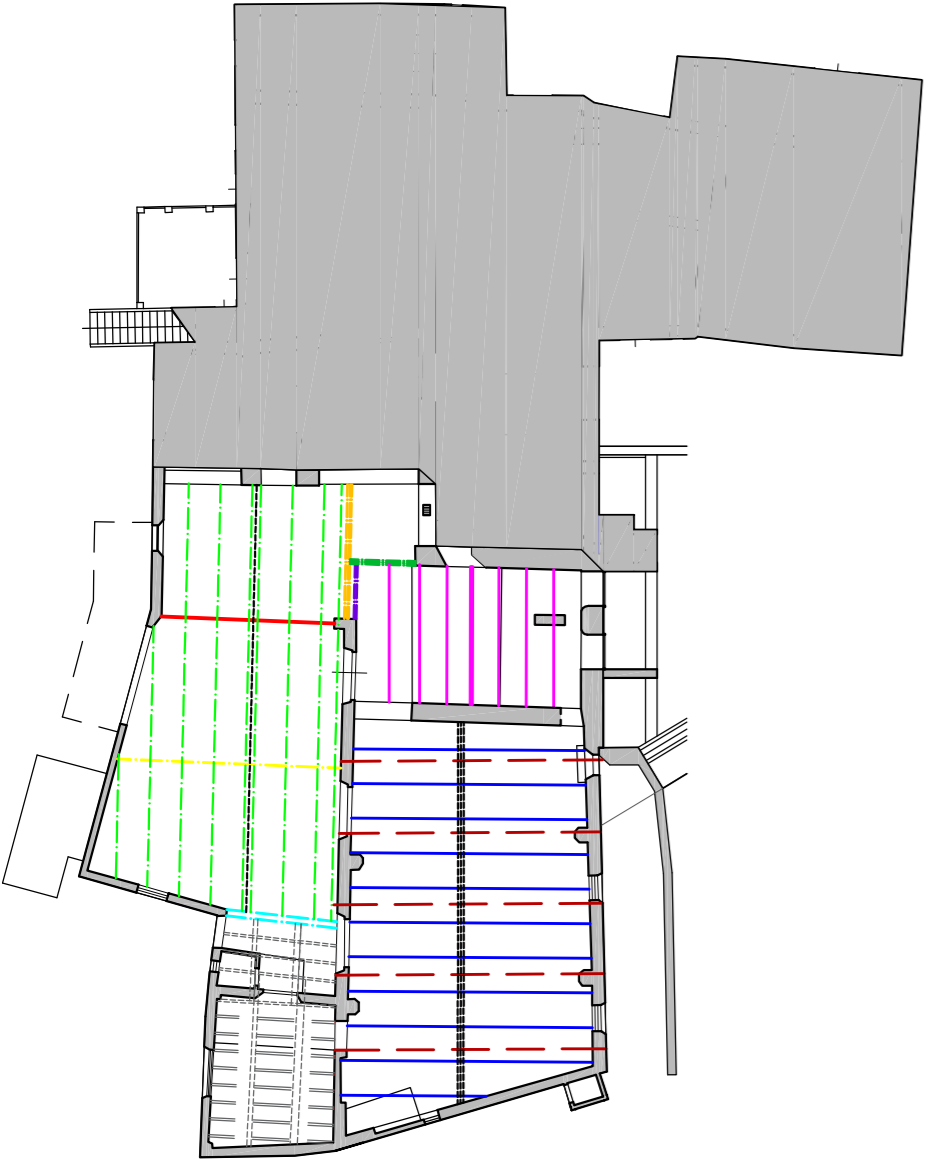

**PIANTA PIANO TERRA**  
Scala 1:50

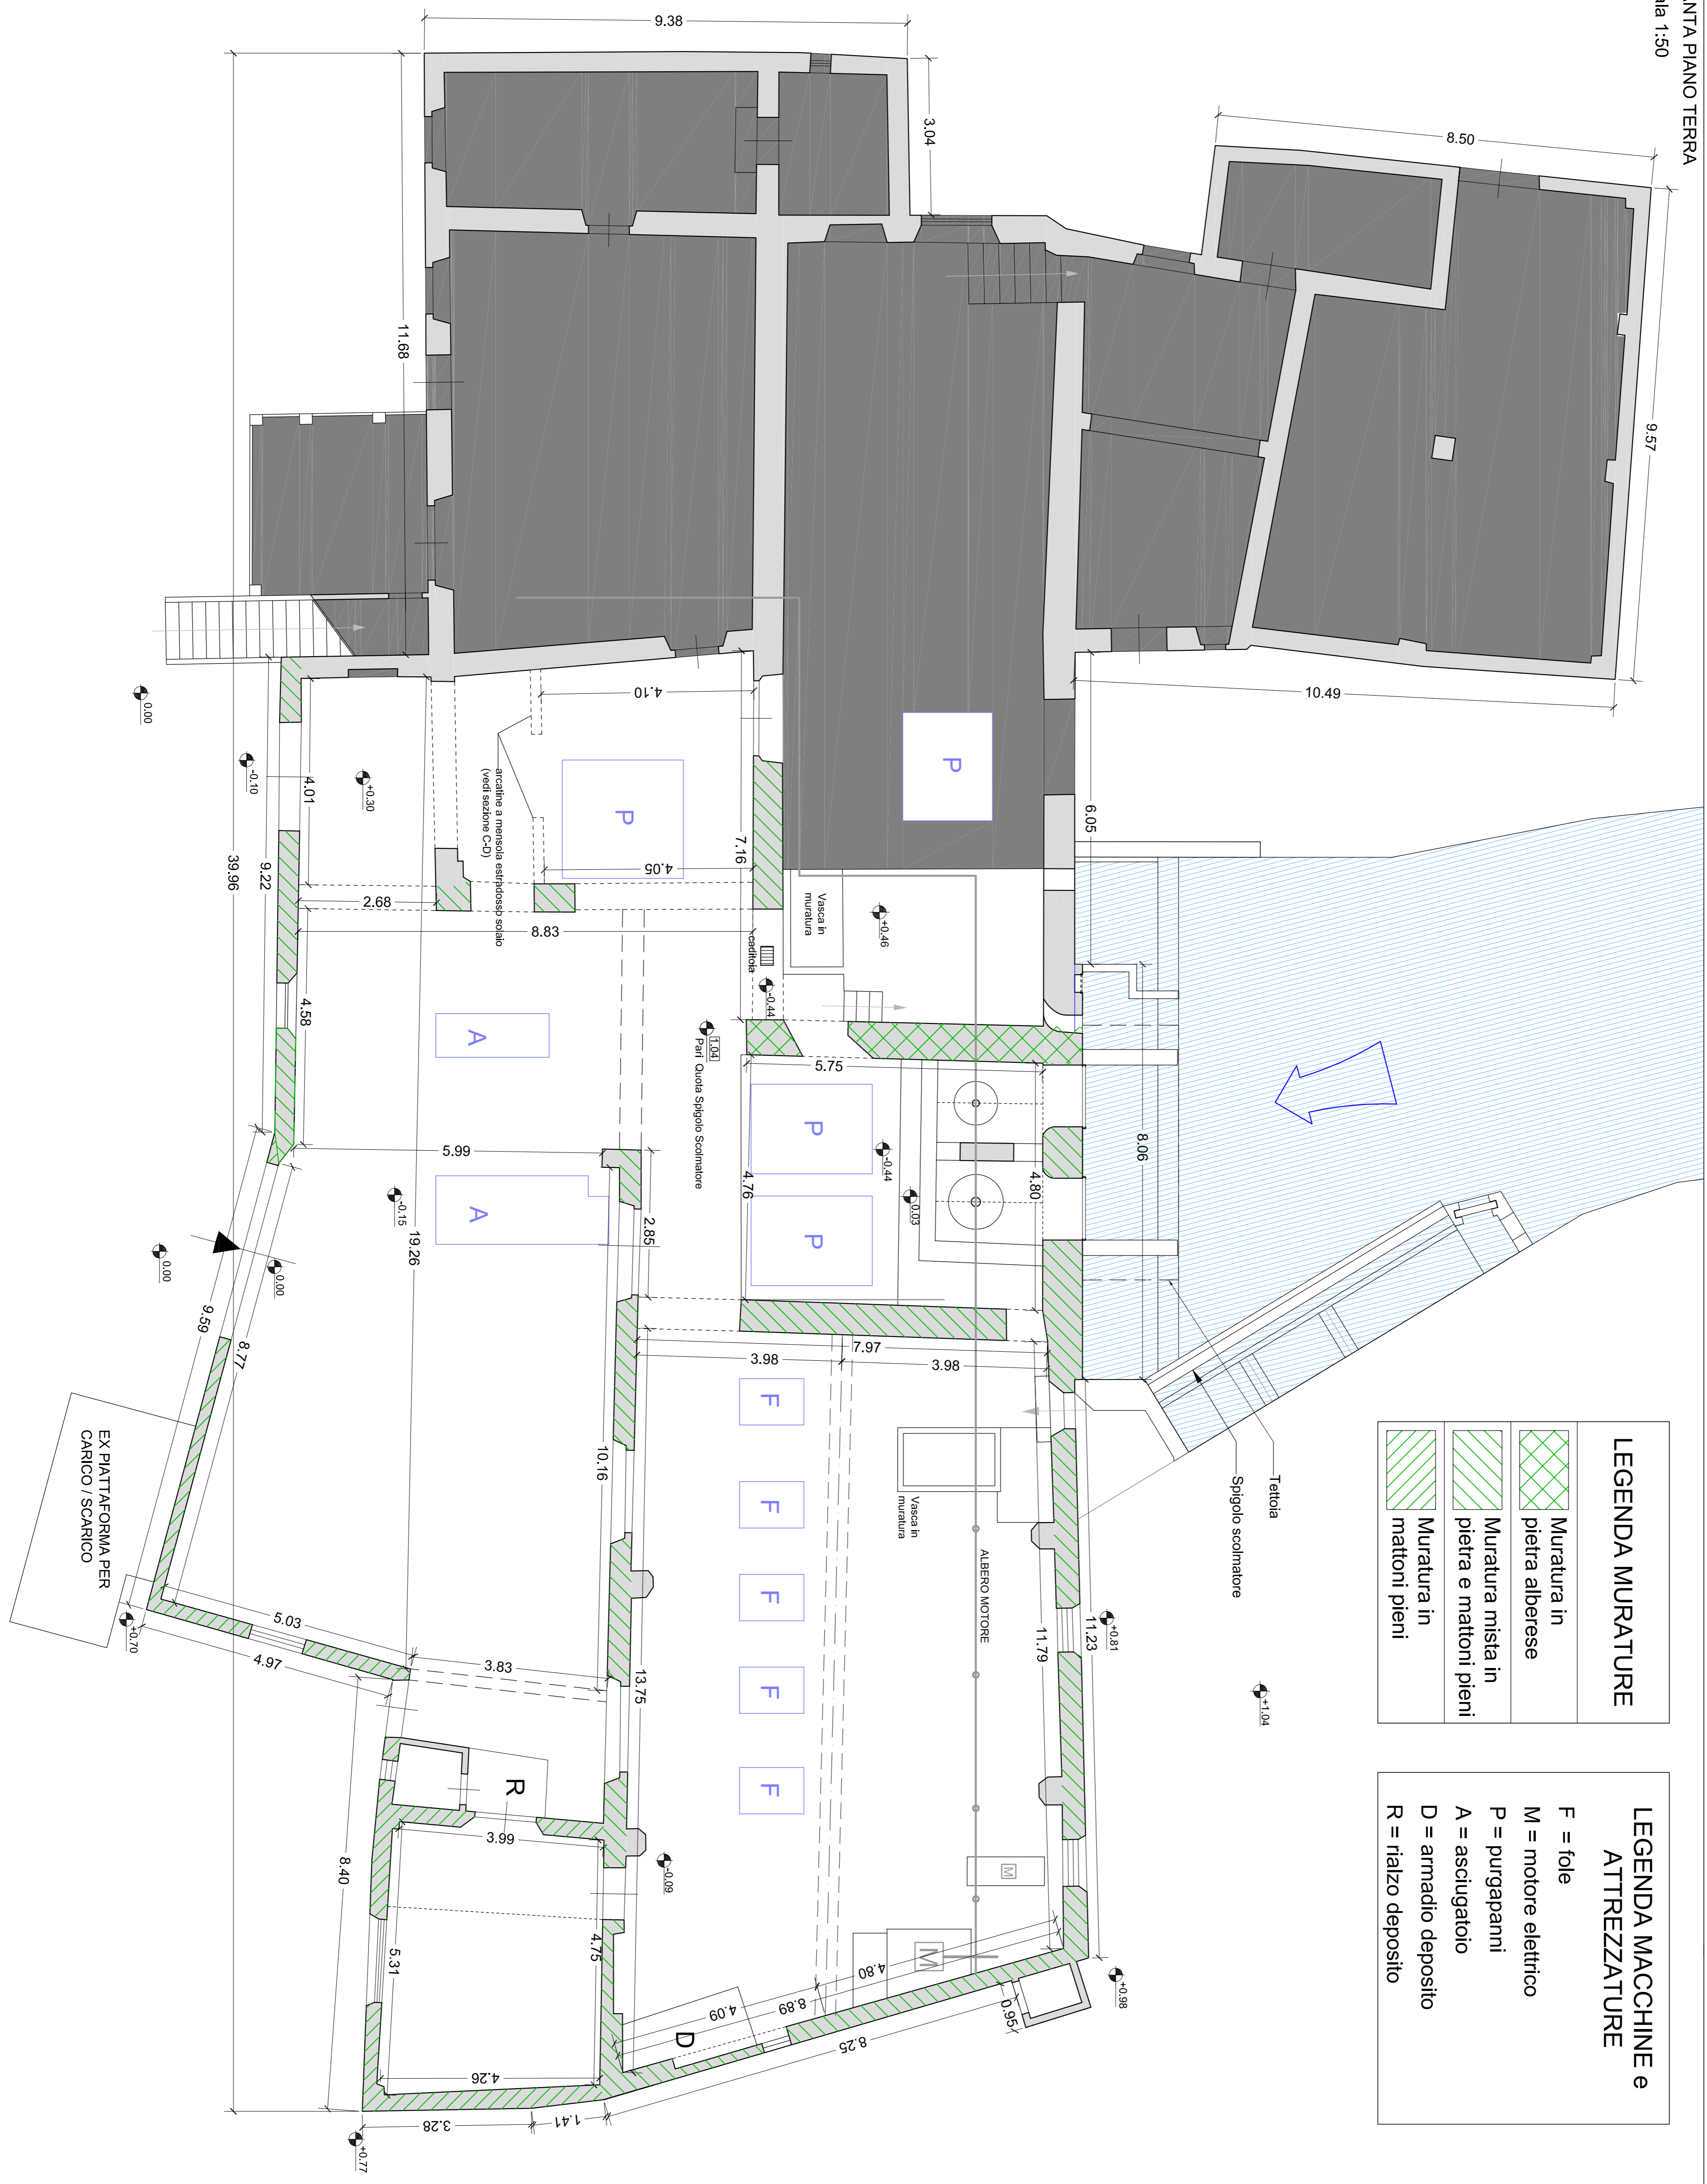

**LEGENDA MURATURE**

	Muratura in pietra alberese
	Muratura mista in pietra e mattoni pieni
	Muratura in mattoni pieni

**LEGENDA MACCHINE e ATTREZZATURE**

F = foie
M = motore elettrico
P = purgapani
A = asciugatoio
D = armadio deposito
R = rialzo deposito



Firmato da:

**Tanzarella Raffaele**

codice fiscale TNZRFL51L21D754P

num.serie: 95032316766111637466491882755016743418

emesso da: ArubaPEC S.p.A. NG CA 3

valido dal 05/06/2020 al 06/06/2023