


# EX CONSERVATORIO SANTA CATERINA

Ospedale

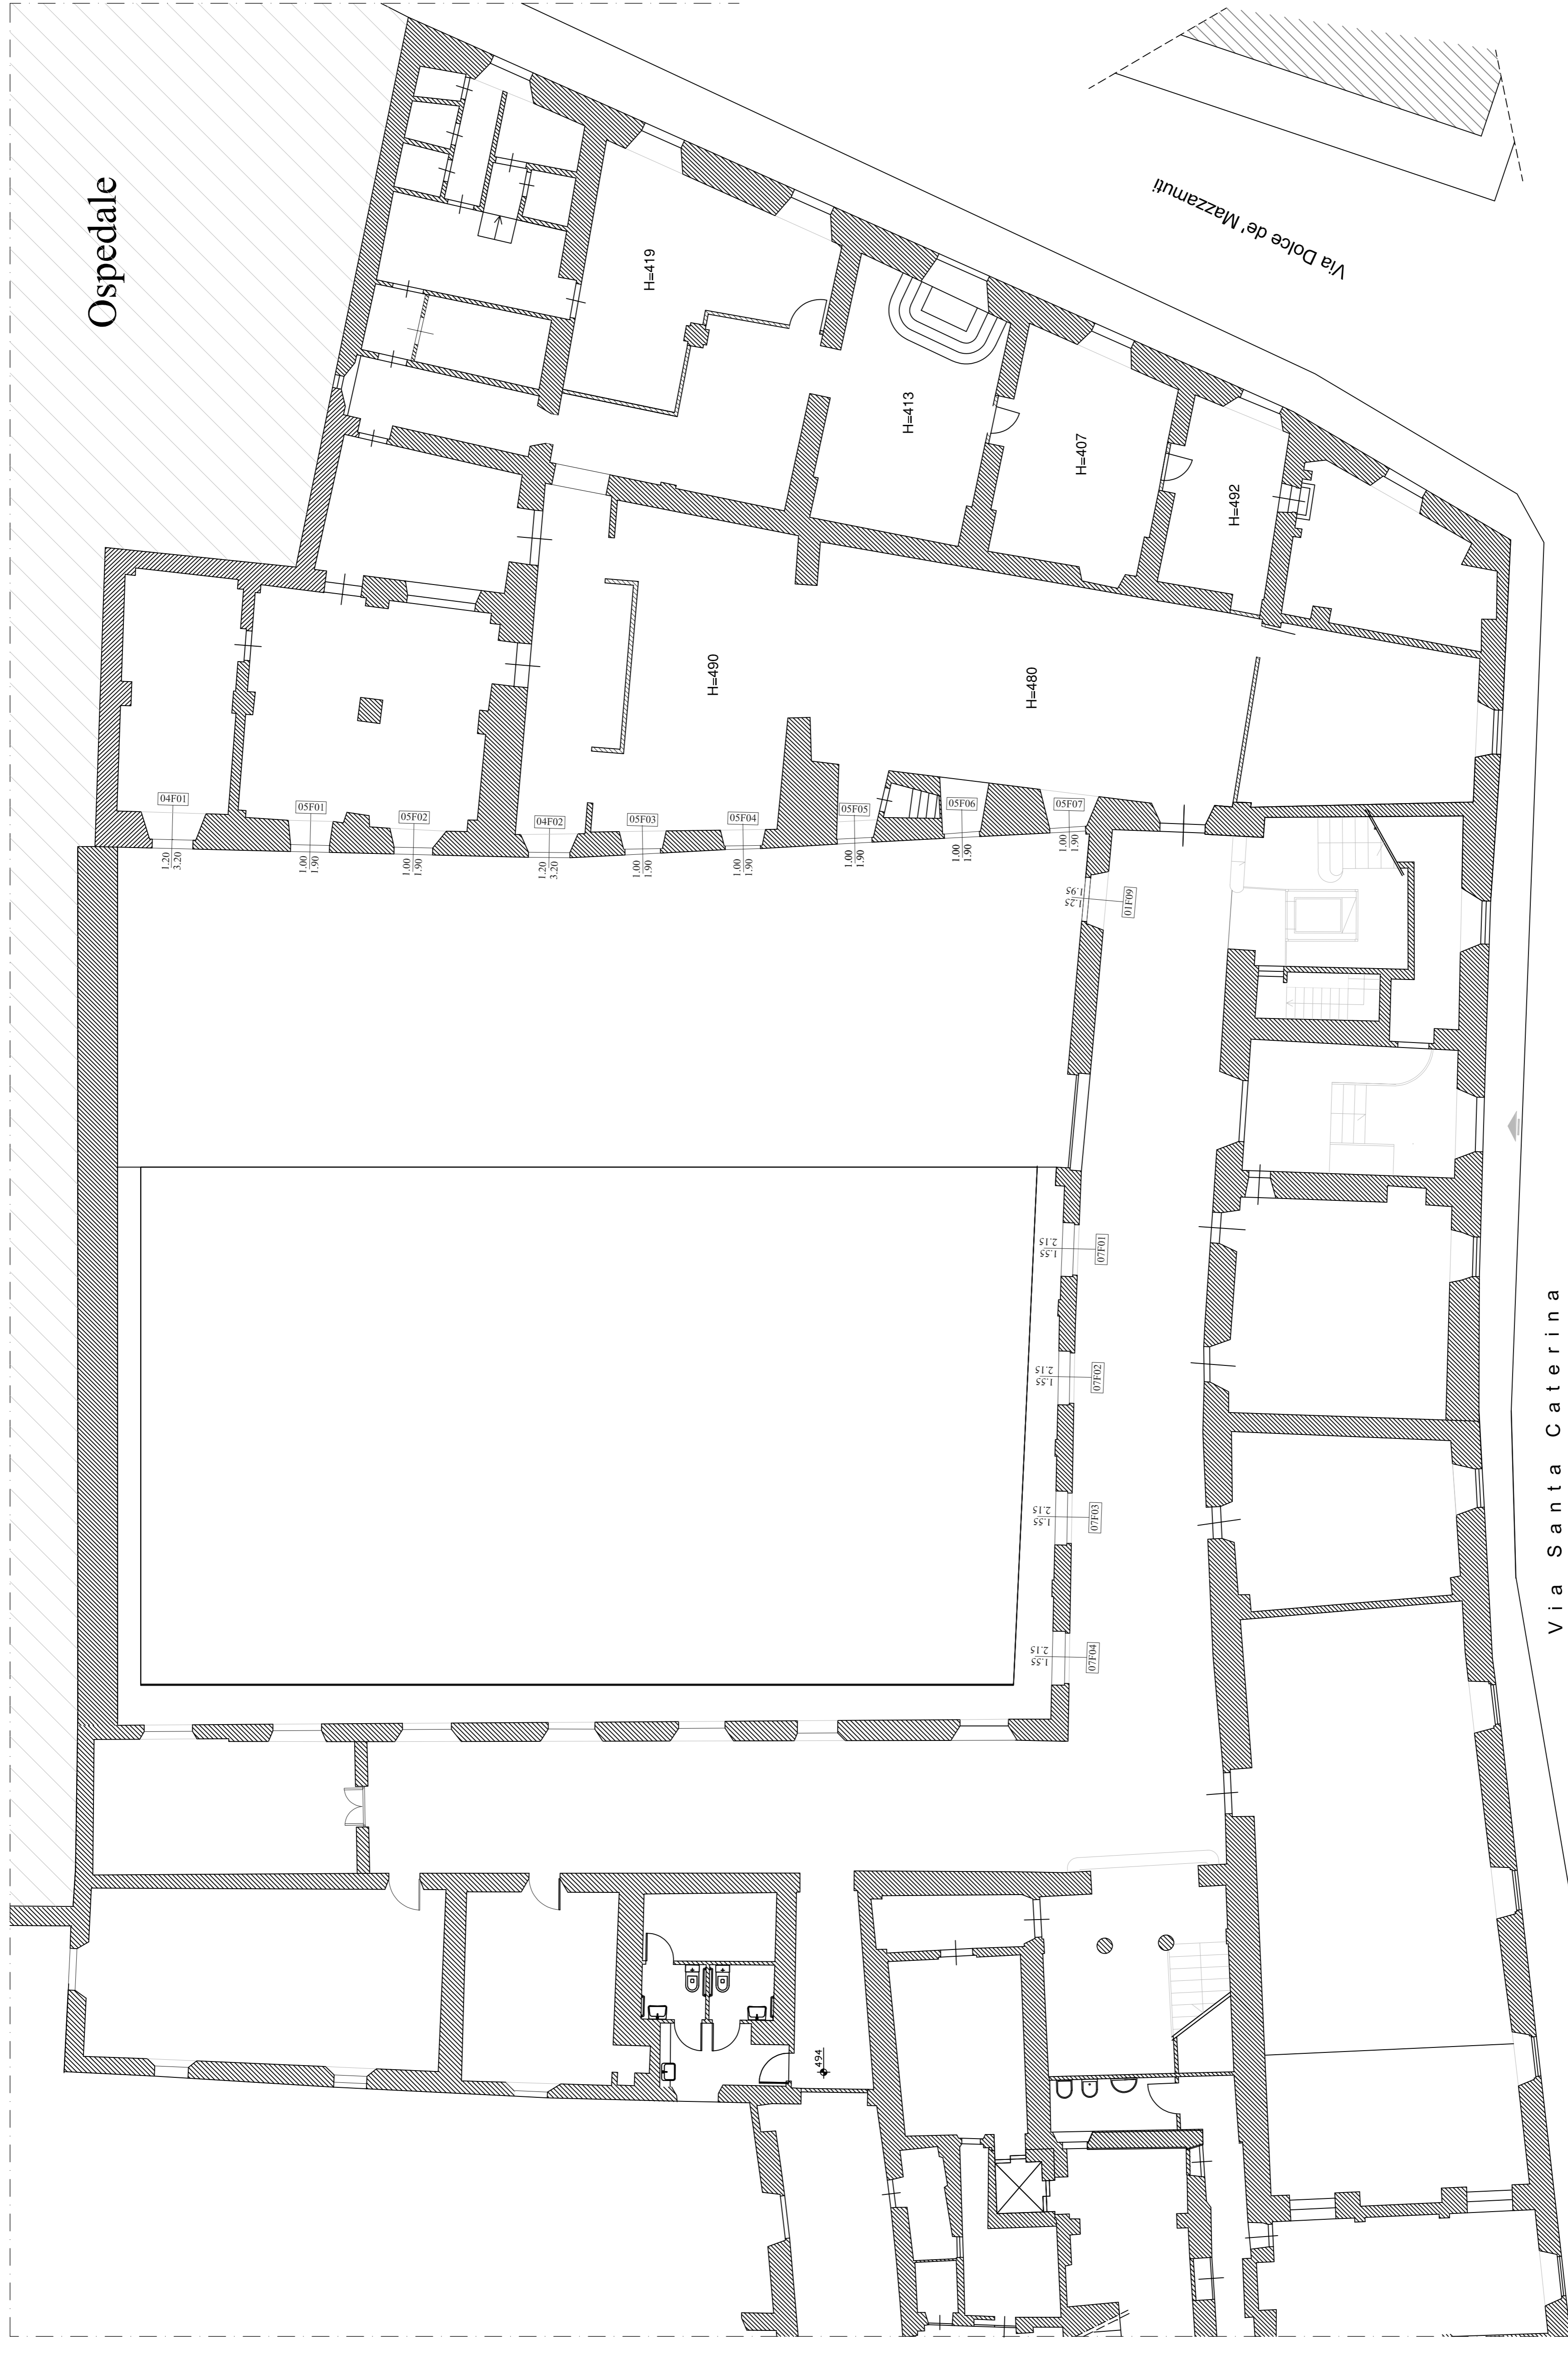

Via Santa Caterina

Via Dolce de' Mazzamuti

Piazza Cardinale Niccolo'



Finanziato dall'Unione europea NextGenerationEU

Progetto  
**EX CONSERVATORIO SANTA CATERINA, VIA SANTA CATERINA 17, RIQUALIFICAZIONE FACCIATA: SOSTITUZIONE INFISSI**

CUP  
**C35F21000050005**

Titolo  
**Rilievo/Progetto - Pianta Piano Terra**

Fase  
**Progetto Esecutivo**

Servizio **Servizio Edilizia storica monumentale ed immobili comunali, Politiche energetiche e Datore di Lavoro**  
Diligente del servizio **Arch. Francesco Caporaso**  
Responsabile Unico del Procedimento **Arch. Francesco Procoppio**

Progettista della opera architettonica  
**Arch. Francesco Procoppio - Comune di Prato**  
**Ing. Francesca Macera - Comune di Prato**  
Coordinatore alla sicurezza in fase di progettazione  
**Ing. Francesca Macera - Comune di Prato**

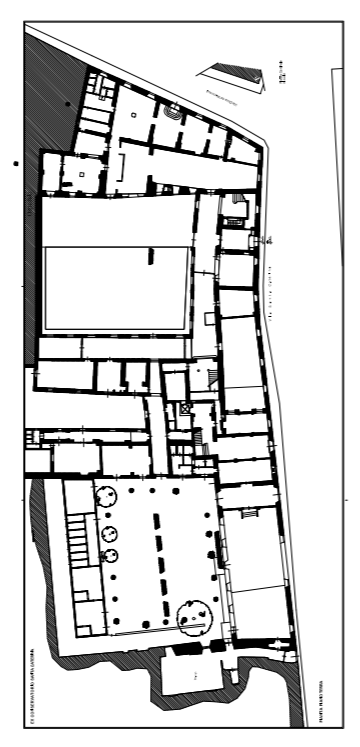



Tavola 1

Scala: **1:100**  
Spazio riservato agli uffici:

© Copyright Comune di Prato - Servizio Edilizia storica monumentale ed immobili comunali, Politiche energetiche e Datore di Lavoro. È vietata la riproduzione anche parziale del documento.

Data: **Aprile 2023**

OGGETTO DELL'INTERVENTO

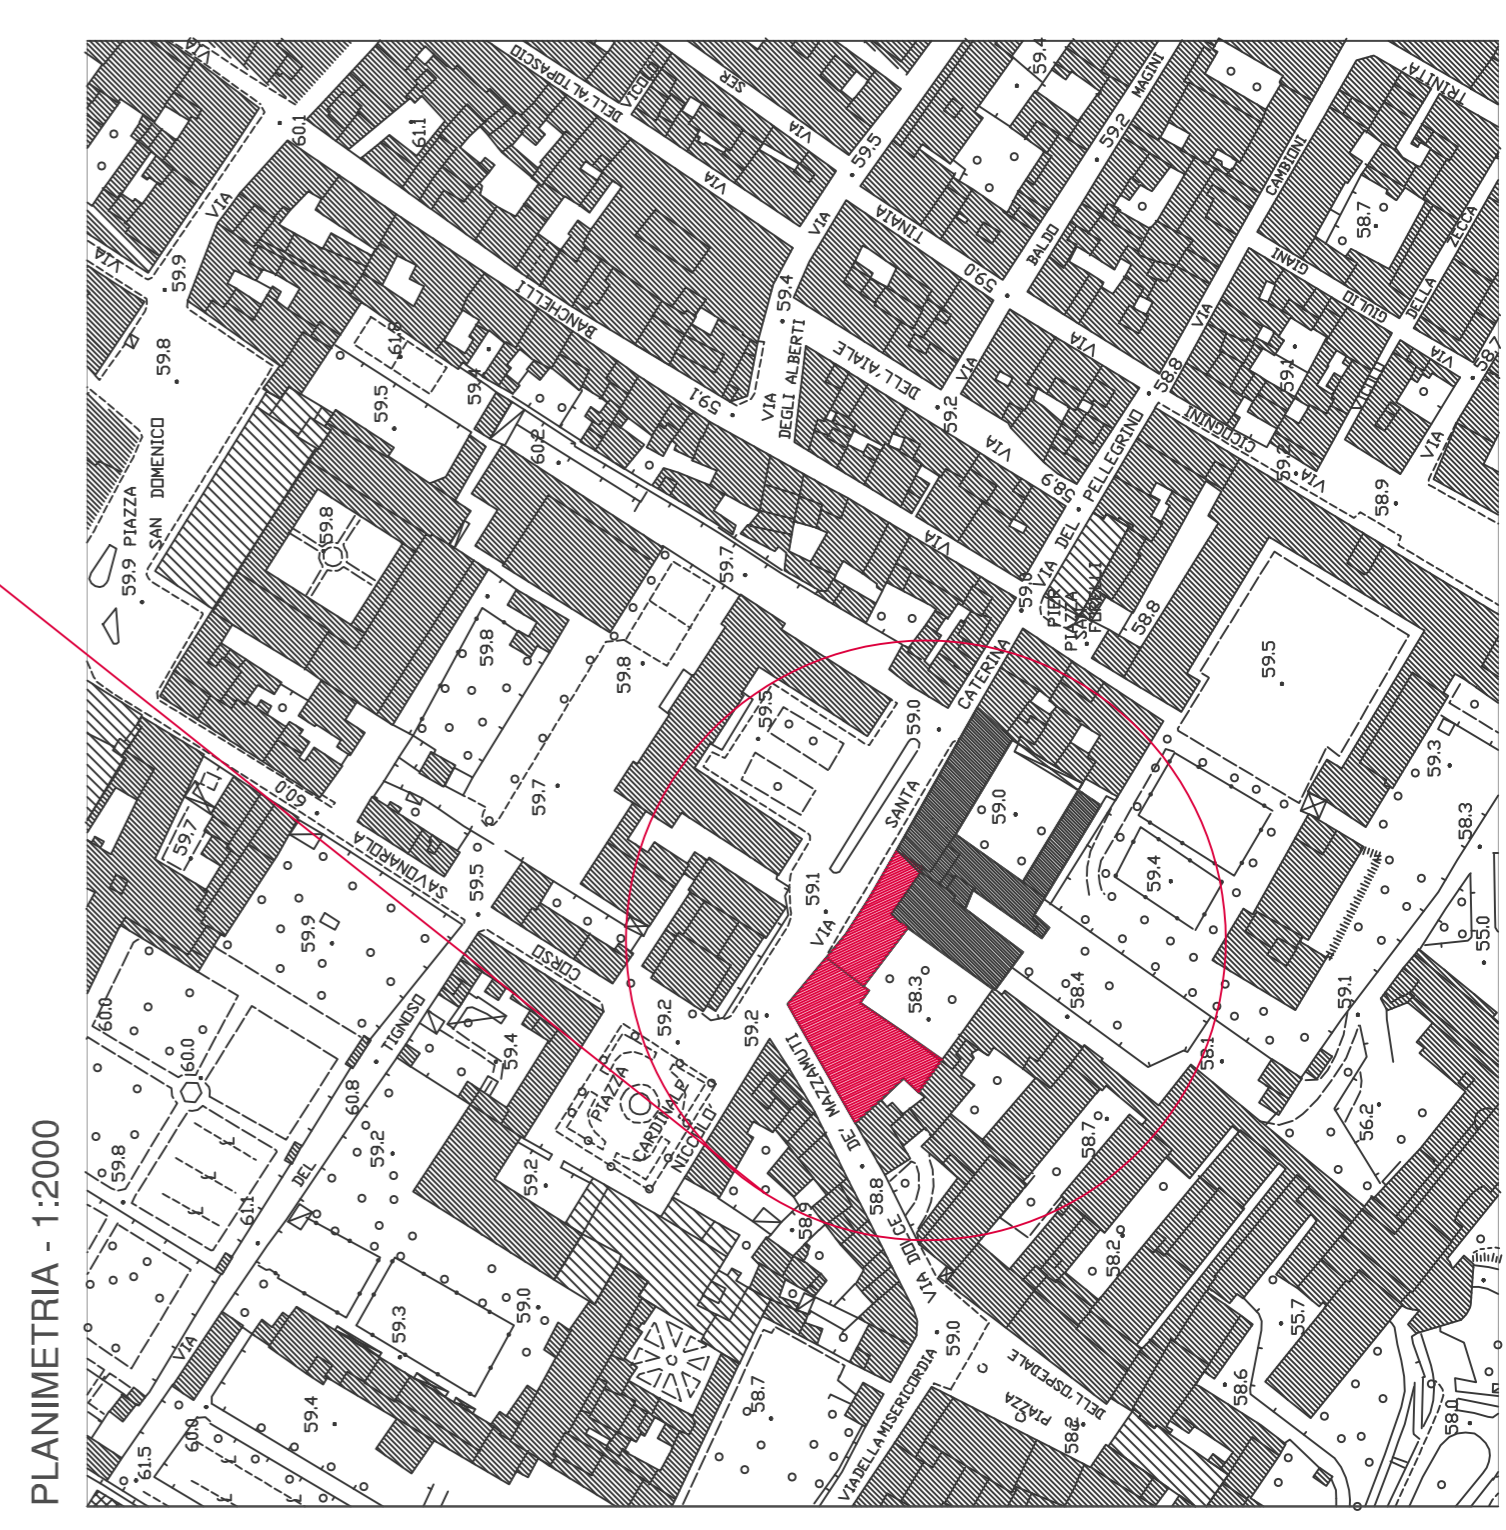

Firmato da:

**FRANCESCO PROCOPIO**

codice fiscale PRCFNC56D04C352C

num.serie: 330792057269158925

emesso da: ArubaPEC EU Qualified Certificates CA G1

valido dal 21/11/2022 al 21/11/2025