

# EX CONSERVATORIO SANTA CATERINA



Progetto  
**EX CONSERVATORIO SANTA CATERINA, VIA SANTA CATERINA 17,  
RIQUALIFICAZIONE FACCIATA: SOSTITUZIONE INFISSI**

CUP  
**C35F21000050005**

Titolo  
**Rilevato/Progetto - Pianta Piano Secondo**

Fase  
**Progetto Esecutivo**

Servizio **Servizio Edilizia storico monumentale ed immobili comunali, Politiche energetiche e Datore di Lavoro**  
Diligente del servizio **Arch. Francesco Caporaso**  
Responsabile Unico del Procedimento **Arch. Francesco Procoppio**

Progettista della parte architettonica  
**Arch. Francesco Procoppio - Comune di Prato**  
**Ing. Francesca Macera - Comune di Prato**  
Coordinatore alla sicurezza in fase di progettazione  
**Ing. Francesca Macera - Comune di Prato**

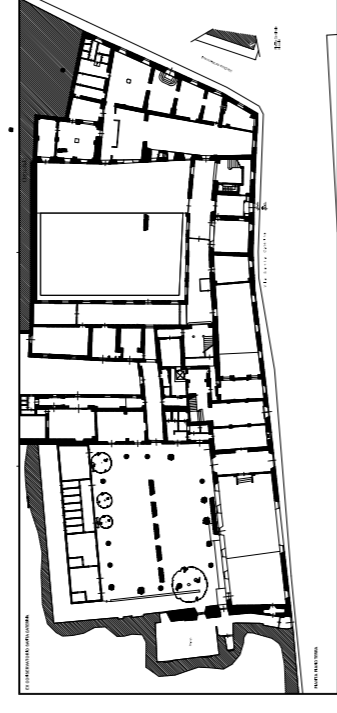



Tavola 3

Scala: 1:100

Spazio riservato agli uffici:

© Copyright Comune di Prato - Servizio Edilizia storico monumentale ed immobili comunali - Politiche energetiche e Datore di Lavoro - è vietata la riproduzione anche parziale del documento.

Data: Aprile 2023

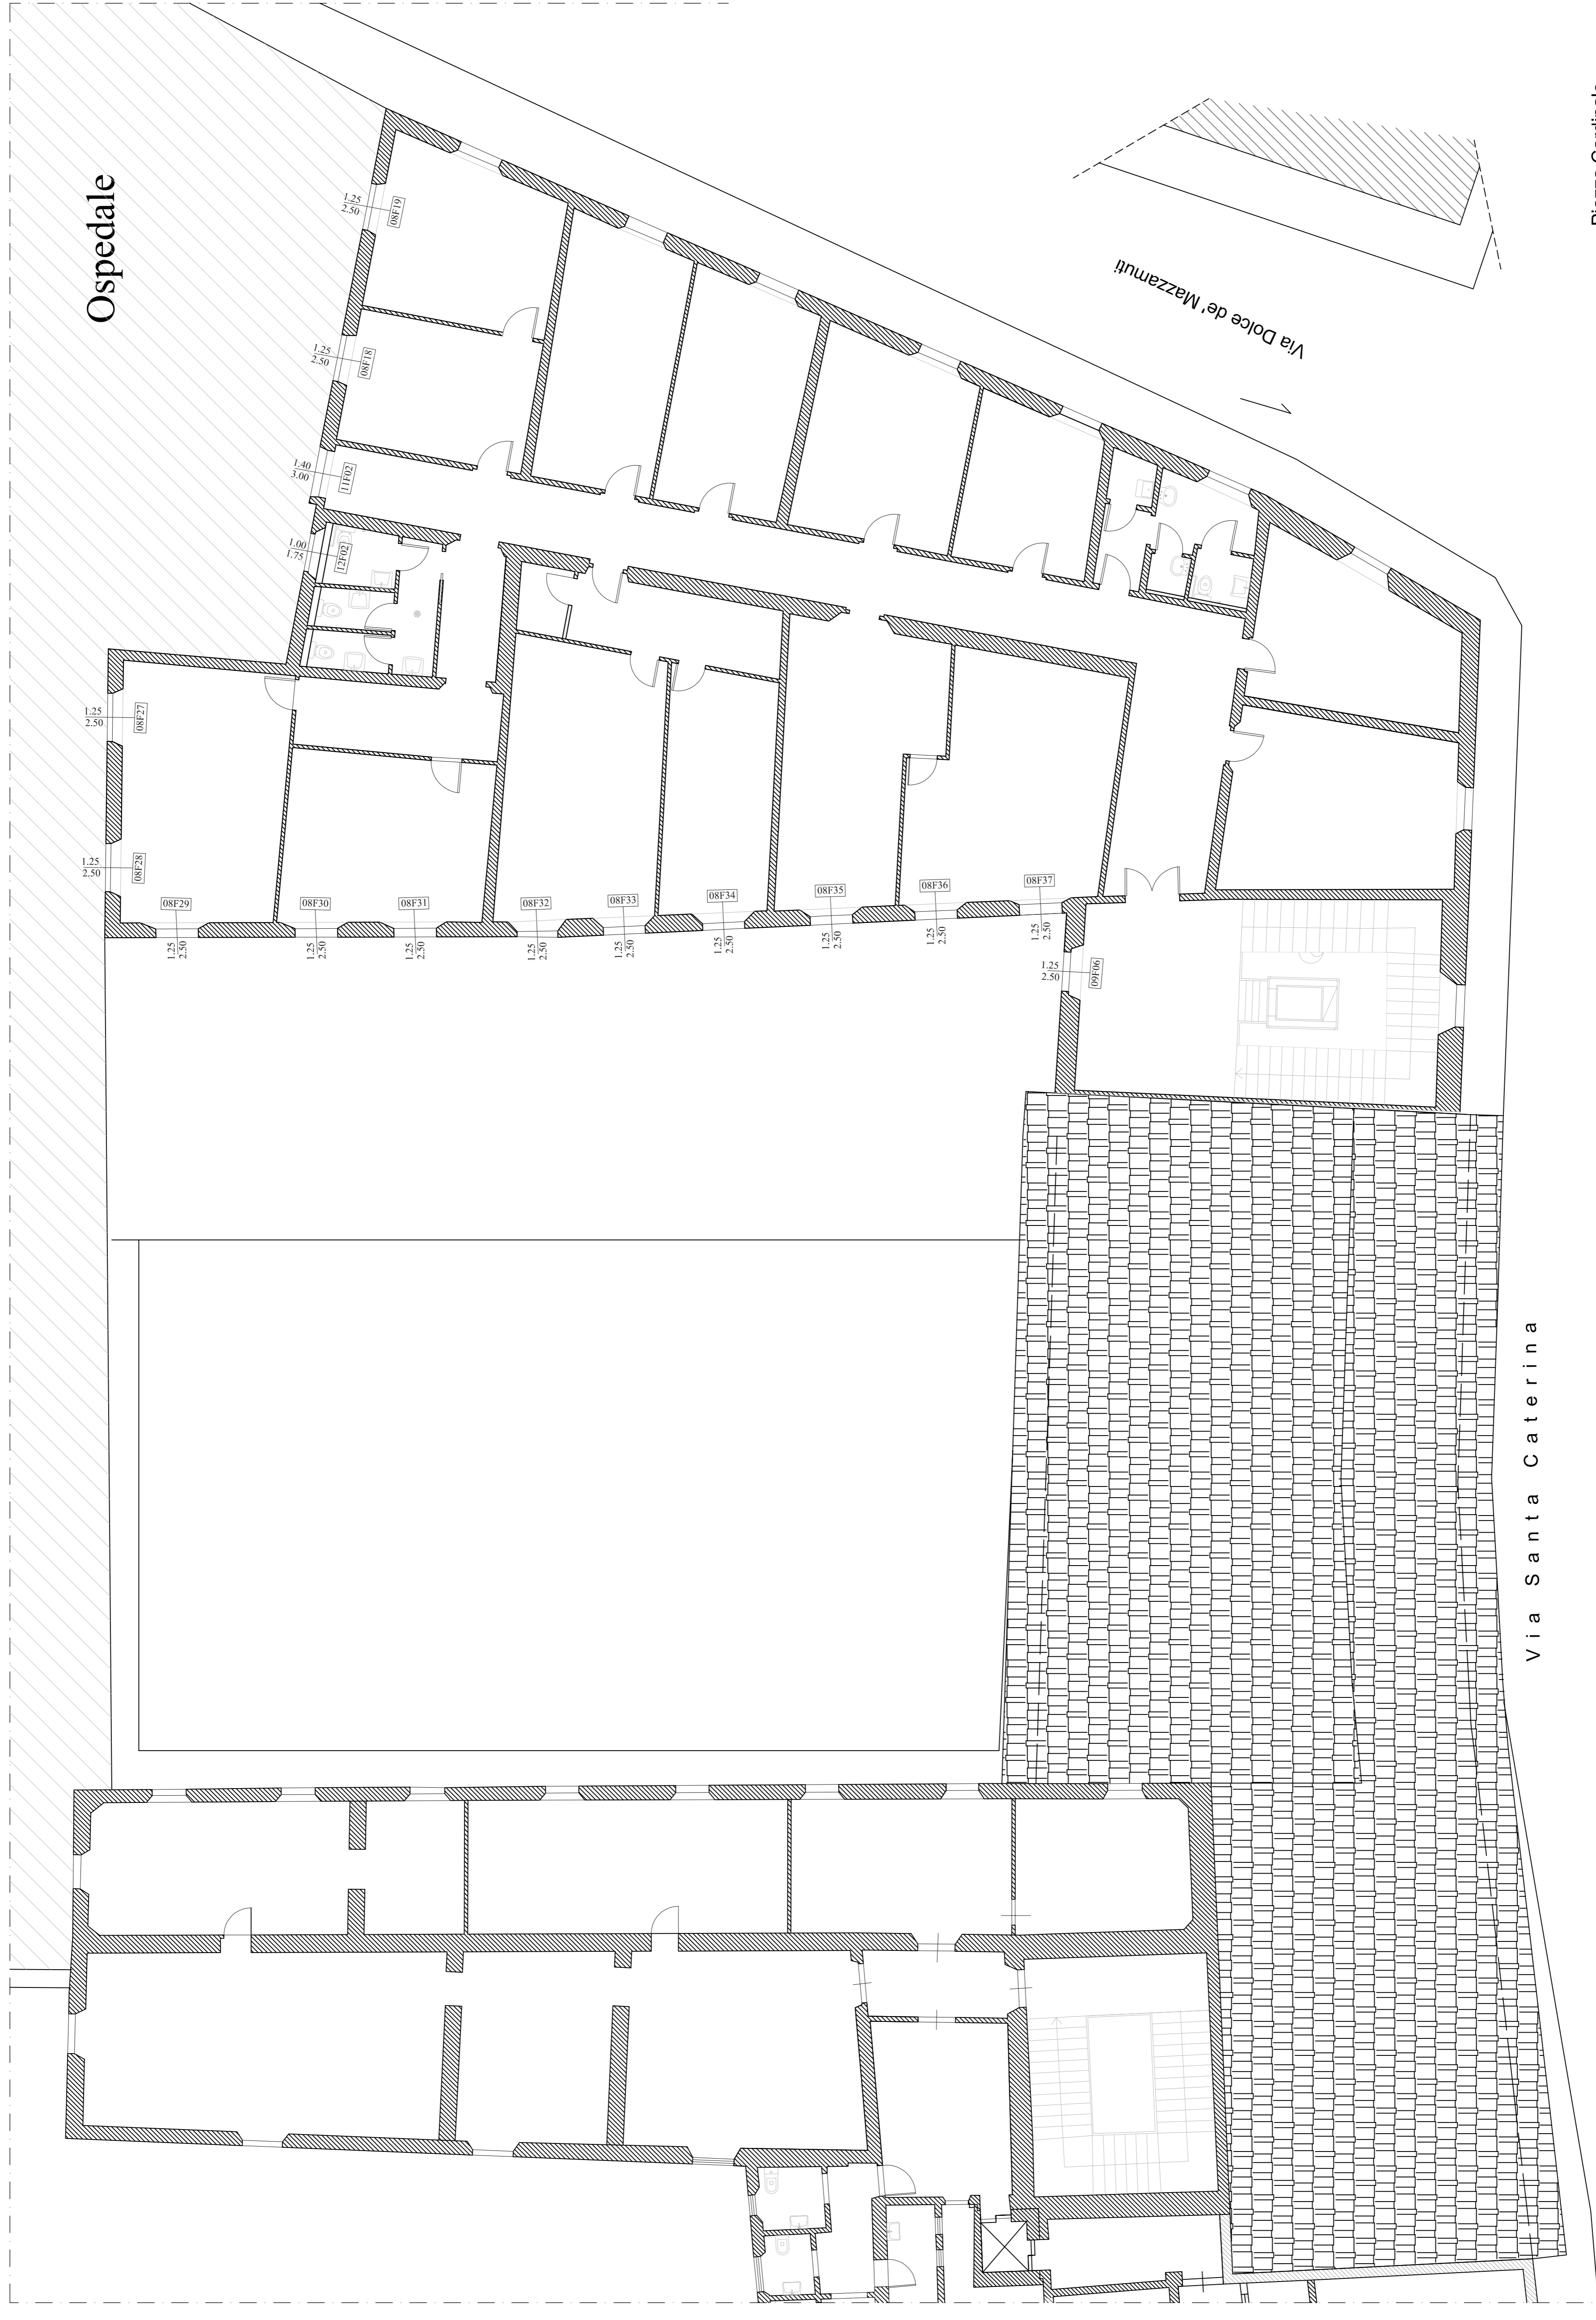

Via Santa Caterina

Piazza Cardinale  
Niccolo'

Firmato da:

**FRANCESCO PROCOPIO**

codice fiscale PRCFNC56D04C352C

num.serie: 330792057269158925

emesso da: ArubaPEC EU Qualified Certificates CA G1

valido dal 21/11/2022 al 21/11/2025