



Finanziato dall'Unione europea NextGenerationEU



Progetto PALAZZINA VIA ROMA 101 - RIQUALIFICAZIONE

CUP C33D21002910005

Titolo **controsoffitti piano primo - stato di progetto**

Fase **Progetto Esecutivo**

Servizio **Servizio Edilizia storico monumentale ed immobili comunali, Politiche energetiche e Datore di Lavoro**
 Dirigente del Servizio **Arch. Francesco Caporaso**
 Responsabile Unico del Procedimento **Arch. Antonio Silvestri**

Progettista delle opere architettoniche **Arch. Monica Guasti - Comune di Prato**

Progettista delle opere impiantistiche **Ing. Marco Risaliti - Comune di Prato**
Ing. Simone Giraldi - Comune di Prato

Coordinatore alla sicurezza in fase di progettazione **Ing. Francesca Macera - Comune di Prato**



Tavola: A-24
 Scala: 1:100
 Spazio riservato agli uffici.

data **Maggio 2023**


Il progetto è redatto a Prato, il 15/05/2023. Il progettista ha verificato l'accuratezza delle informazioni fornite dal cliente. Il cliente si responsabilizza delle parti non progettate.

STATO DI PROGETTO

piano primo

legenda

 **controsoffitto nuovi**

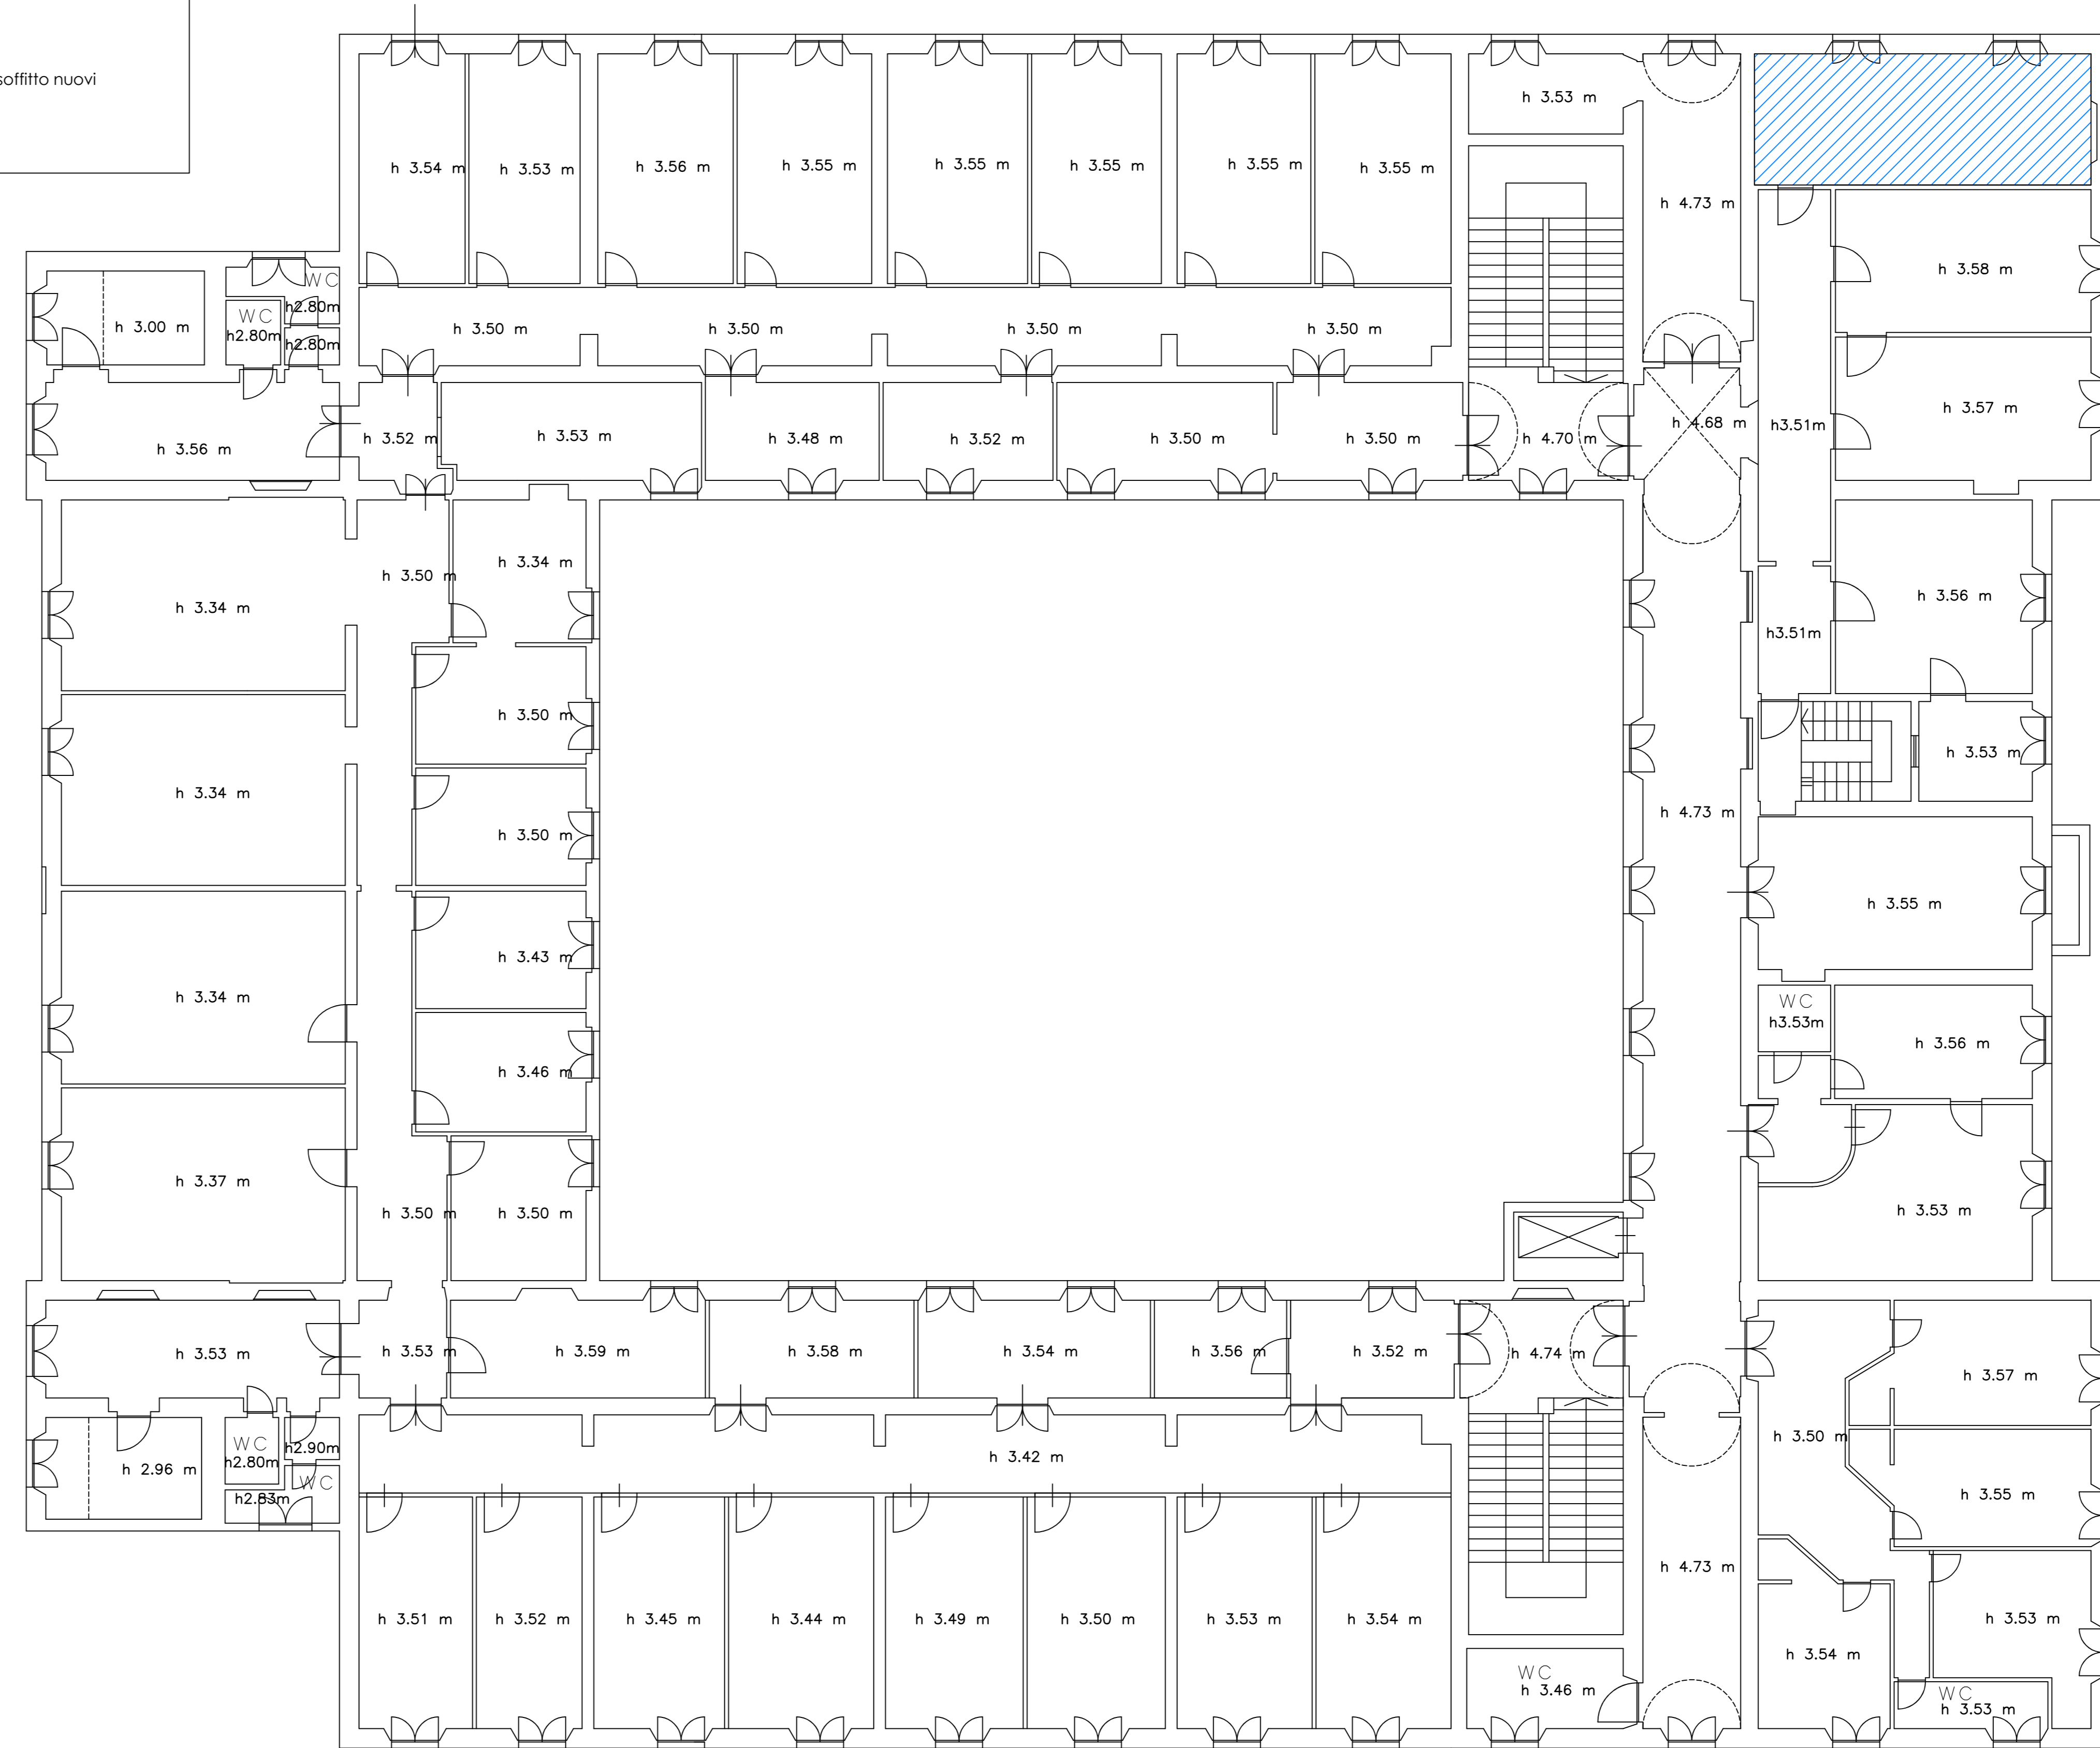

PIANTA PIANO PRIMO
 scala 1:100

Firmato da:

MONICA GUASTI

codice fiscale GSTMNC74C50D612H

num.serie: 617543910270149924

emesso da: ArubaPEC EU Qualified Certificates CA G1

valido dal 13/02/2022 al 11/10/2024