



Finanziato
dall'Unione europea
NextGenerationEU



Comune di
PRATO
Codice Fiscale: 04800940471

Progetto

PALAZZINA VIA ROMA 101 - RIQUALIFICAZIONE

CUP

C33D21002910005

Titolo

pianta piano primo - L. 13/89

Fase

Progetto Esecutivo

Servizio Servizio Edilizia storico monumentale ed immobili comunali, Politiche energetiche e Datore di Lavoro
Dirigente del Servizio Arch. Francesco Caporaso
Responsabile Unico del Procedimento Arch. Antonio Silvestri

Progettista delle opere architettoniche
Arch. Monica Guasti - Comune di Prato

Progettista delle opere impiantistiche
Ing. Marco Risaliti - Comune di Prato
Ing. Simone Giraldi - Comune di Prato

Coordinatore alla sicurezza
in Fase di progettazione

Ing. Francesca Macera - Comune di Prato

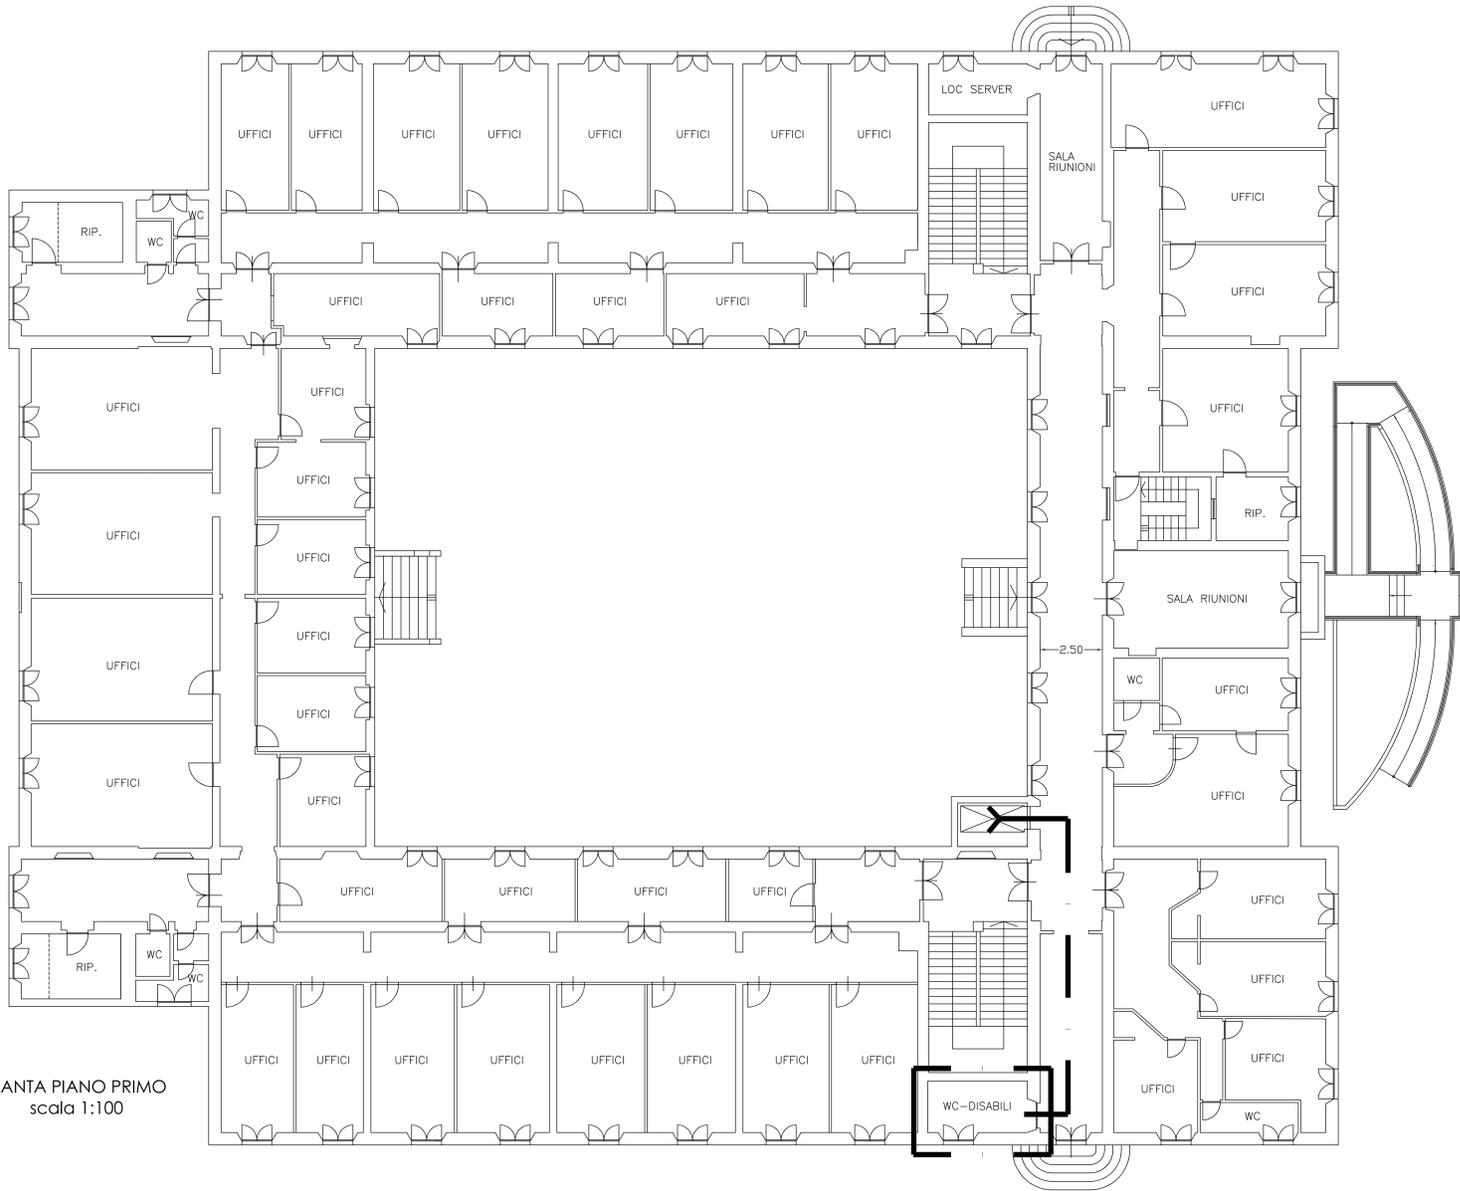


Tavola: A-28

Scala: 1:100

Spazio riservato agli uffici:

STATO DI PROGETTO



PIANTA PIANO PRIMO
scala 1:100

Firmato da:

MONICA GUASTI

codice fiscale GSTMNC74C50D612H

num.serie: 617543910270149924

emesso da: ArubaPEC EU Qualified Certificates CA G1

valido dal 13/02/2022 al 11/10/2024