

### LEGENDA LINEE VITA

A.1	- Dispositivo Anti Caduta Puntuale di TIPO A (per coperture piane) conforme alla norma UNI 11578:2015 - In caso di caduta il dispositivo di ancoraggio può deformarsi ed è idoneo a resistere ad un carico nominale di arresto caduta di 1200 daN - idoneo per fissaggio su calcestruzzo, acciaio, legno lamellare e legno massello		
A.2	- Dispositivo Anti Caduta Puntuale di TIPO A (ancoraggio a parete) conforme alla norma UNI 11578:2015 - In caso di caduta il dispositivo di ancoraggio può deformarsi ed è idoneo a resistere ad un carico nominale di arresto caduta di 1200 daN - idoneo per fissaggio su calcestruzzo, acciaio, legno lamellare e legno massello		

### LEGENDA

----- Delimitazione Area di Intervento

Le quote sono espresse in cm salvo diversa indicazione



**OGGETTO:**  
**PNRR M4-C1-I 1.2:**  
**"Piano di estensione del tempo pieno e mense" -**  
**Riqualificazione architettonica, strutturale e impiantistica della mensa della scuola dell'infanzia e primaria Pietro Mascagni, via A. Toscanini n. 6**

### PROGETTO ESECUTIVO

**Servizio:** PU EDILIZIA SCOLASTICA E SPORTIVA  
**Unità Operativa:** U.O.C. EDILIZIA SCOLASTICA  
 Piazza Mercatale, 31 - 59100 Prato (PO)  
**Dirigente:** Arch. Laura Magni  
**Responsabile Unico del Progetto:** Arch. Diletta Mascardi

**PROGETTO**  
**engineering projects s.r.l.**  
 servizi integrati per l'ingegneria e l'architettura  
 piazza Europa n° 2 - 59100 PRATO  
 tel. 0574 5214 420424 fax 0574 5214 462714  
 e-mail: info@engproj.it p. IVA e c.f. 01437042971


**Progetto architettonico:**  
**Progetto strutturale:**  
**Progetto impiantistico:** Ing. Pietro Carmagnini  
**Coordinamento della sicurezza:**  
**In fase di progettazione:**

**ELABORATO**  
**ARCHITETTONICI**  
**STATO DI PROGETTO**  
**Pianta Copertura Quota + 6.60 m**

**ID ELABORATO**

**028. PE-AR-EG-07**

Data prima emissione:	10/07/2023	Scala:	Come indicato
Rev. corrente:	00	Descrizione:	
		Data:	

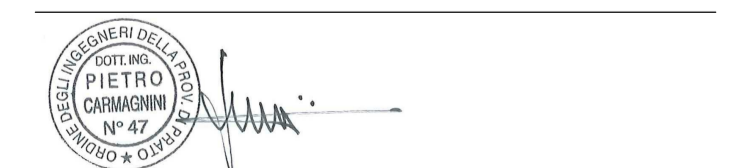

© Copyright Comune di Prato - Servizio PU Edilizia Scolastica e Sportiva  
 è vietata la riproduzione anche parziale del documento  
 Documento informatico firmato digitalmente ai sensi del D.Lgs. 82/2005 s.m.i. e rispettive norme  
 collegate. Il quale sostituisce il documento cartaceo e la firma autografa

STATO DI PROGETTO - Pianta Piano Copertura Quota + 6.60 m - SCALA 1:100

Firmato da:

**DILETTA MOSCARDI**

codice fiscale MSCDTT72P64D612I

num.serie: 5660024324789676862

emesso da: ArubaPEC EU Qualified Certificates CA G1

valido dal 22/02/2022 al 23/09/2024

**CARMAGNINI PIETRO**

codice fiscale CRMPTR60B06G999R

num.serie: 1326815

emesso da: InfoCamere Qualified Electronic Signature CA

valido dal 06/04/2022 al 06/04/2025