

LEGENDA SOVRAPPOSTO

- Demolizioni in Vista
- Nuove Realizzazioni in Vista
- Demolizioni Sezionate
- Nuove Realizzazioni Sezionate
- Sostituzione Dotazioni Impiantistiche
- Sostituzione Infissi in Vista
- Sostituzione Infissi in Sezione

LEGENDA

- Delimitazione Area di Intervento

Le quote sono espresse in cm salvo diversa indicazione



OGGETTO:
PNRR M4-C1-I 1.2:
"Piano di estensione del tempo pieno e mense" -
Riqualificazione architettonica, strutturale e
impiantistica della mensa della scuola dell'infanzia
e primaria Pietro Mascagni, via A. Toscanini n. 6

PROGETTO ESECUTIVO

Servizio: **PU EDILIZIA SCOLASTICA E SPORTIVA**
 Unità Operativa: **U.O.C. EDILIZIA SCOLASTICA**
 Piazza Mercatale, 31 - 59100 Prato (PO)
 Dirigente: **Arch. Laura Magni**
 Responsabile Unico del Progetto: **Arch. Diletta Mascardi**


PROGETTO
engineering projects s.r.l.
 servizi integrati per l'ingegneria e l'architettura
 piazza Europa n° 2 - 59100 PRATO
 tel. 0574 5214 40/4045 fax 0574 5214 96/2114
 e-mail: info@engproj.it p. IVA e c.f. 01437040971

Progetto architettonico:
 Progetto strutturale:
 Progetto impiantistico:
 Coordinamento della sicurezza
 In fase di progettazione:
Ing. Pietro Carmagnini

ELABORATO
ARCHITETTONICI
STATO SOVRAPPOSTO
Pianta Copertura Quota + 6.60 m

ID ELABORATO
032. PE-AR-EG-11

Data prima emissione:	10/07/2023	Scala:	Come indicato
Rev. corrente:	00	Descrizione:	
		Data:	

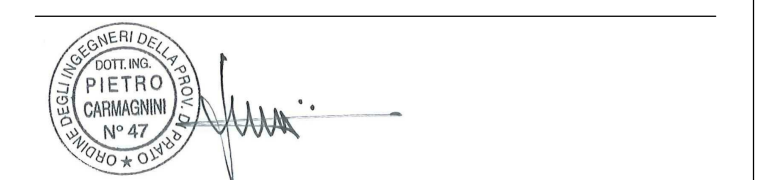

© Copyright Comune di Prato - Servizio PU Edilizia Scolastica e Sportiva
 è vietata la riproduzione anche parziale del documento
 Documento informatico firmato digitalmente ai sensi del D.Lgs. 82/2002 e s.m.i. e rispettive norme
 connesse. Il quale sostituisce il documento cartaceo e la firma autografa

STATO SOVRAPPOSTO - Pianta Piano Copertura Quota +6.60 m - SCALA 1:100

Firmato da:

DILETTA MOSCARDI

codice fiscale MSCDTT72P64D612I

num.serie: 5660024324789676862

emesso da: ArubaPEC EU Qualified Certificates CA G1

valido dal 22/02/2022 al 23/09/2024

CARMAGNINI PIETRO

codice fiscale CRMPTR60B06G999R

num.serie: 1326815

emesso da: InfoCamere Qualified Electronic Signature CA

valido dal 06/04/2022 al 06/04/2025